



Umhverfis- og tæknisvið Uppsveita
Samþykkt
 05. jan. 2016
Þórunn Sveinsdóttir
 Byggingarfulltrúi

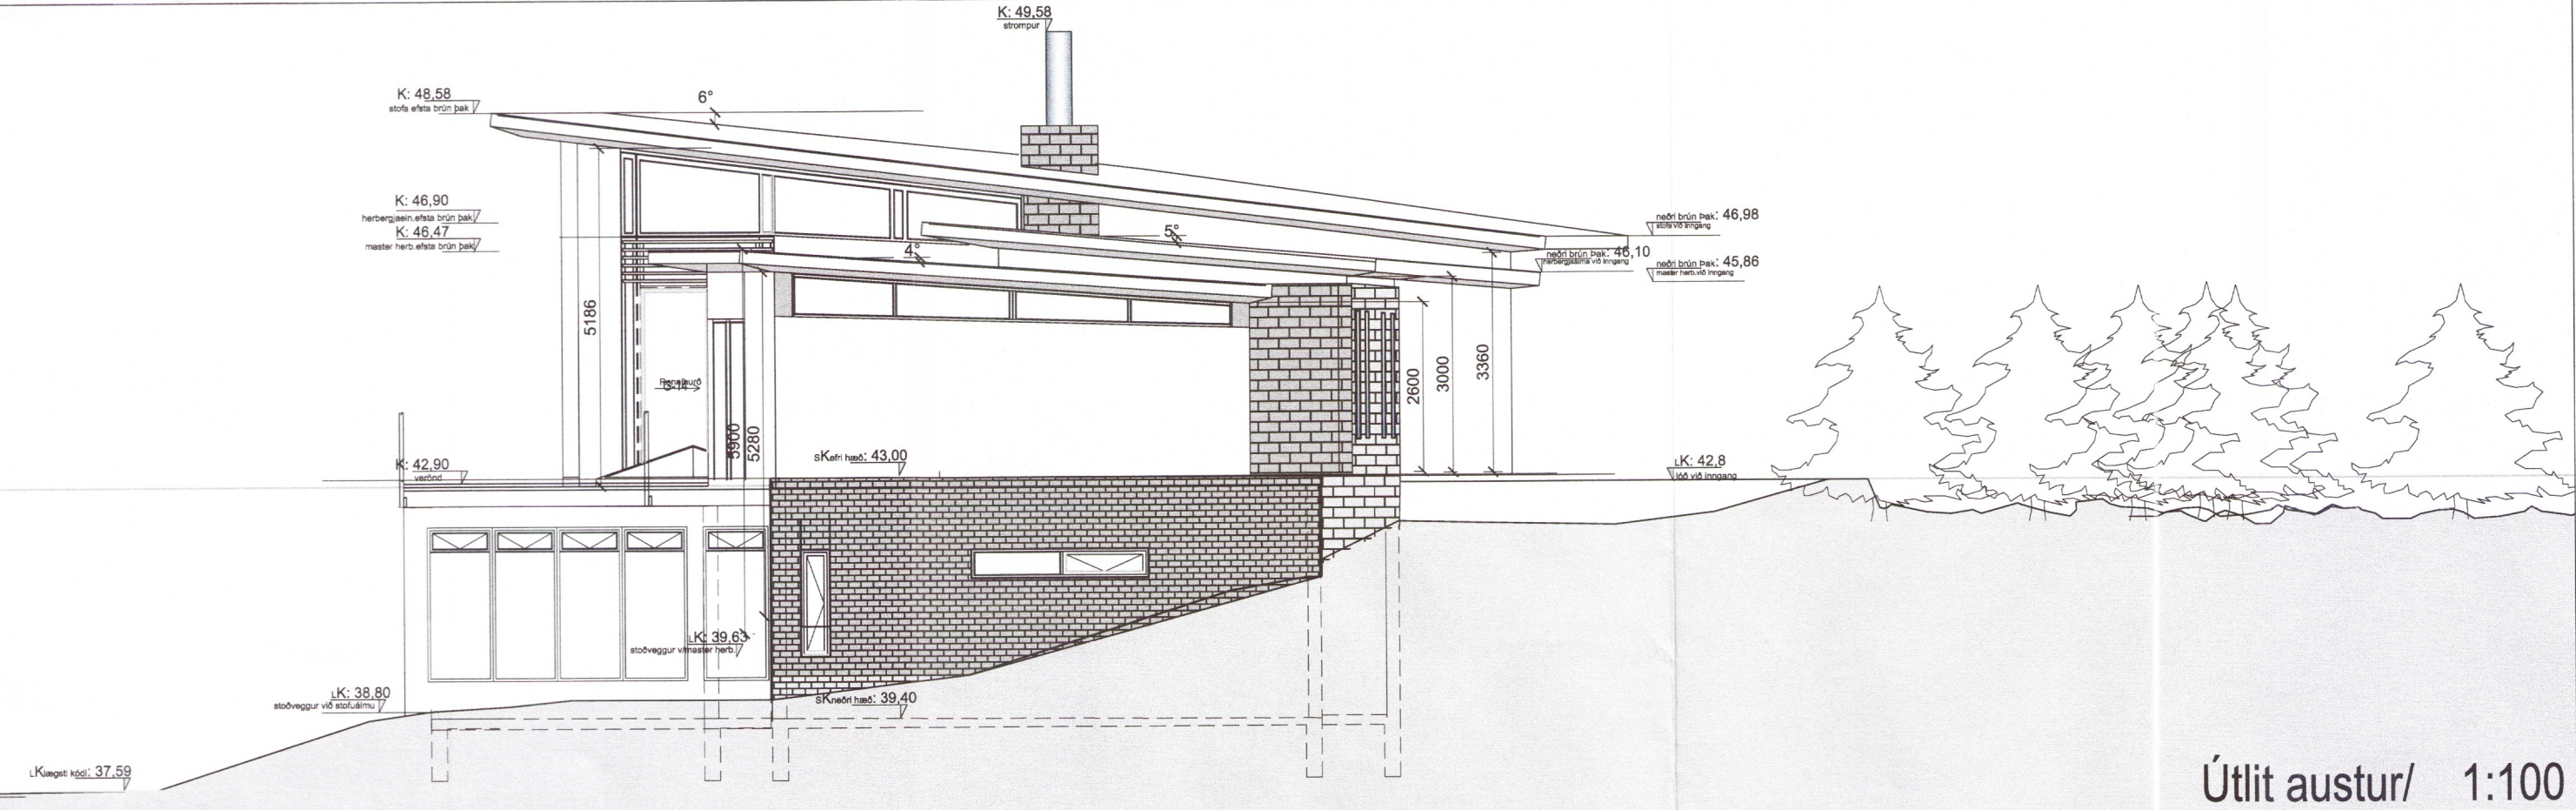


Útlit austur/ 1:100

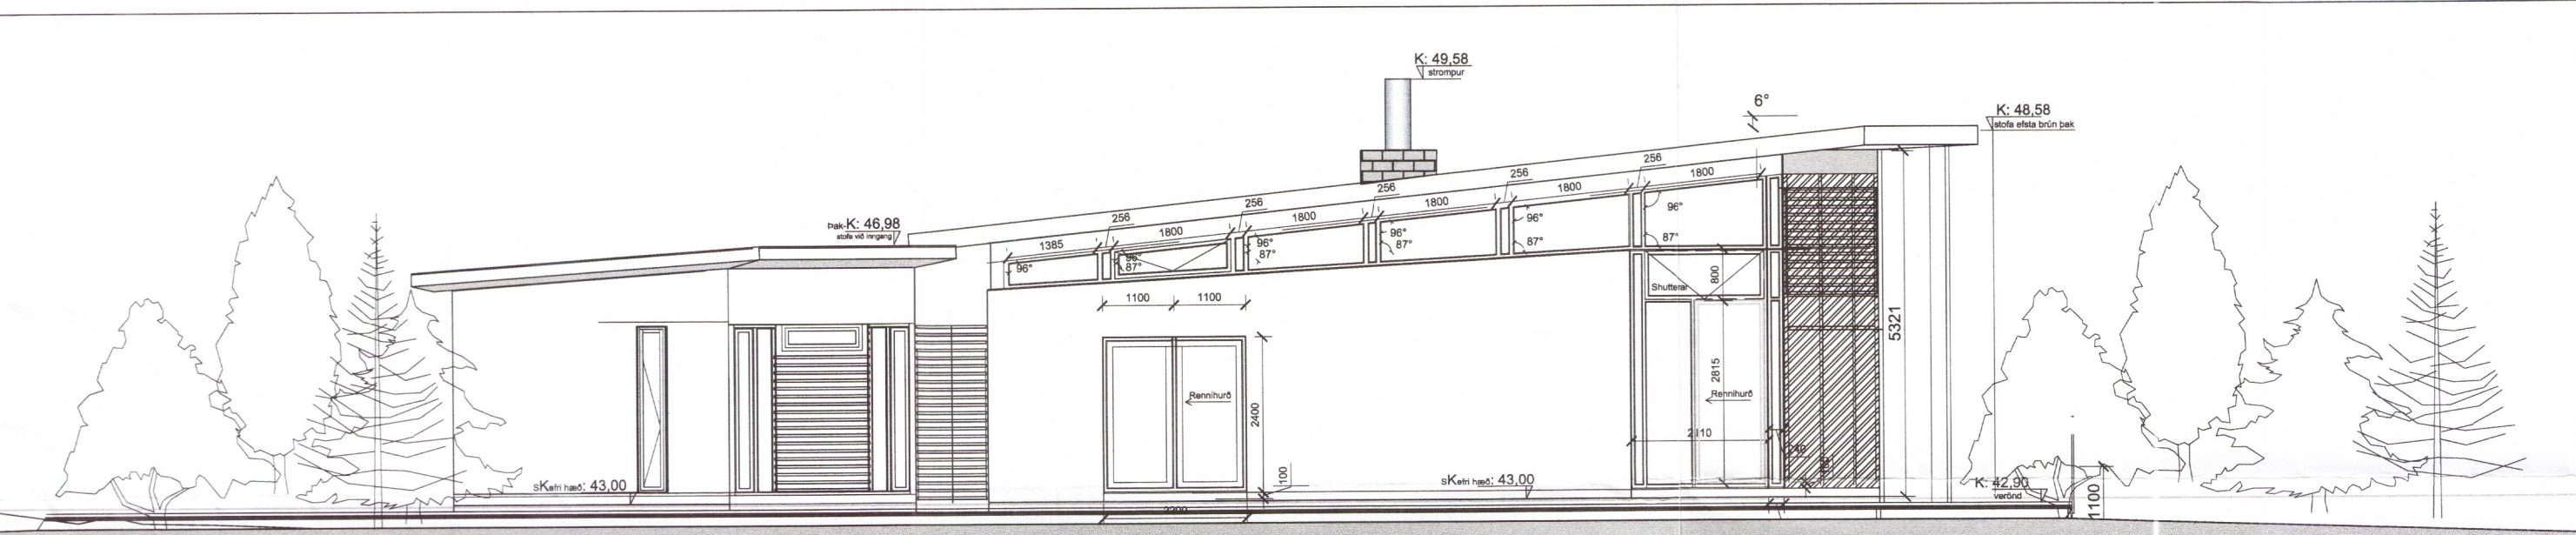

Útlit vestur / 1:100



Grunnmynd gestasvita 1:100

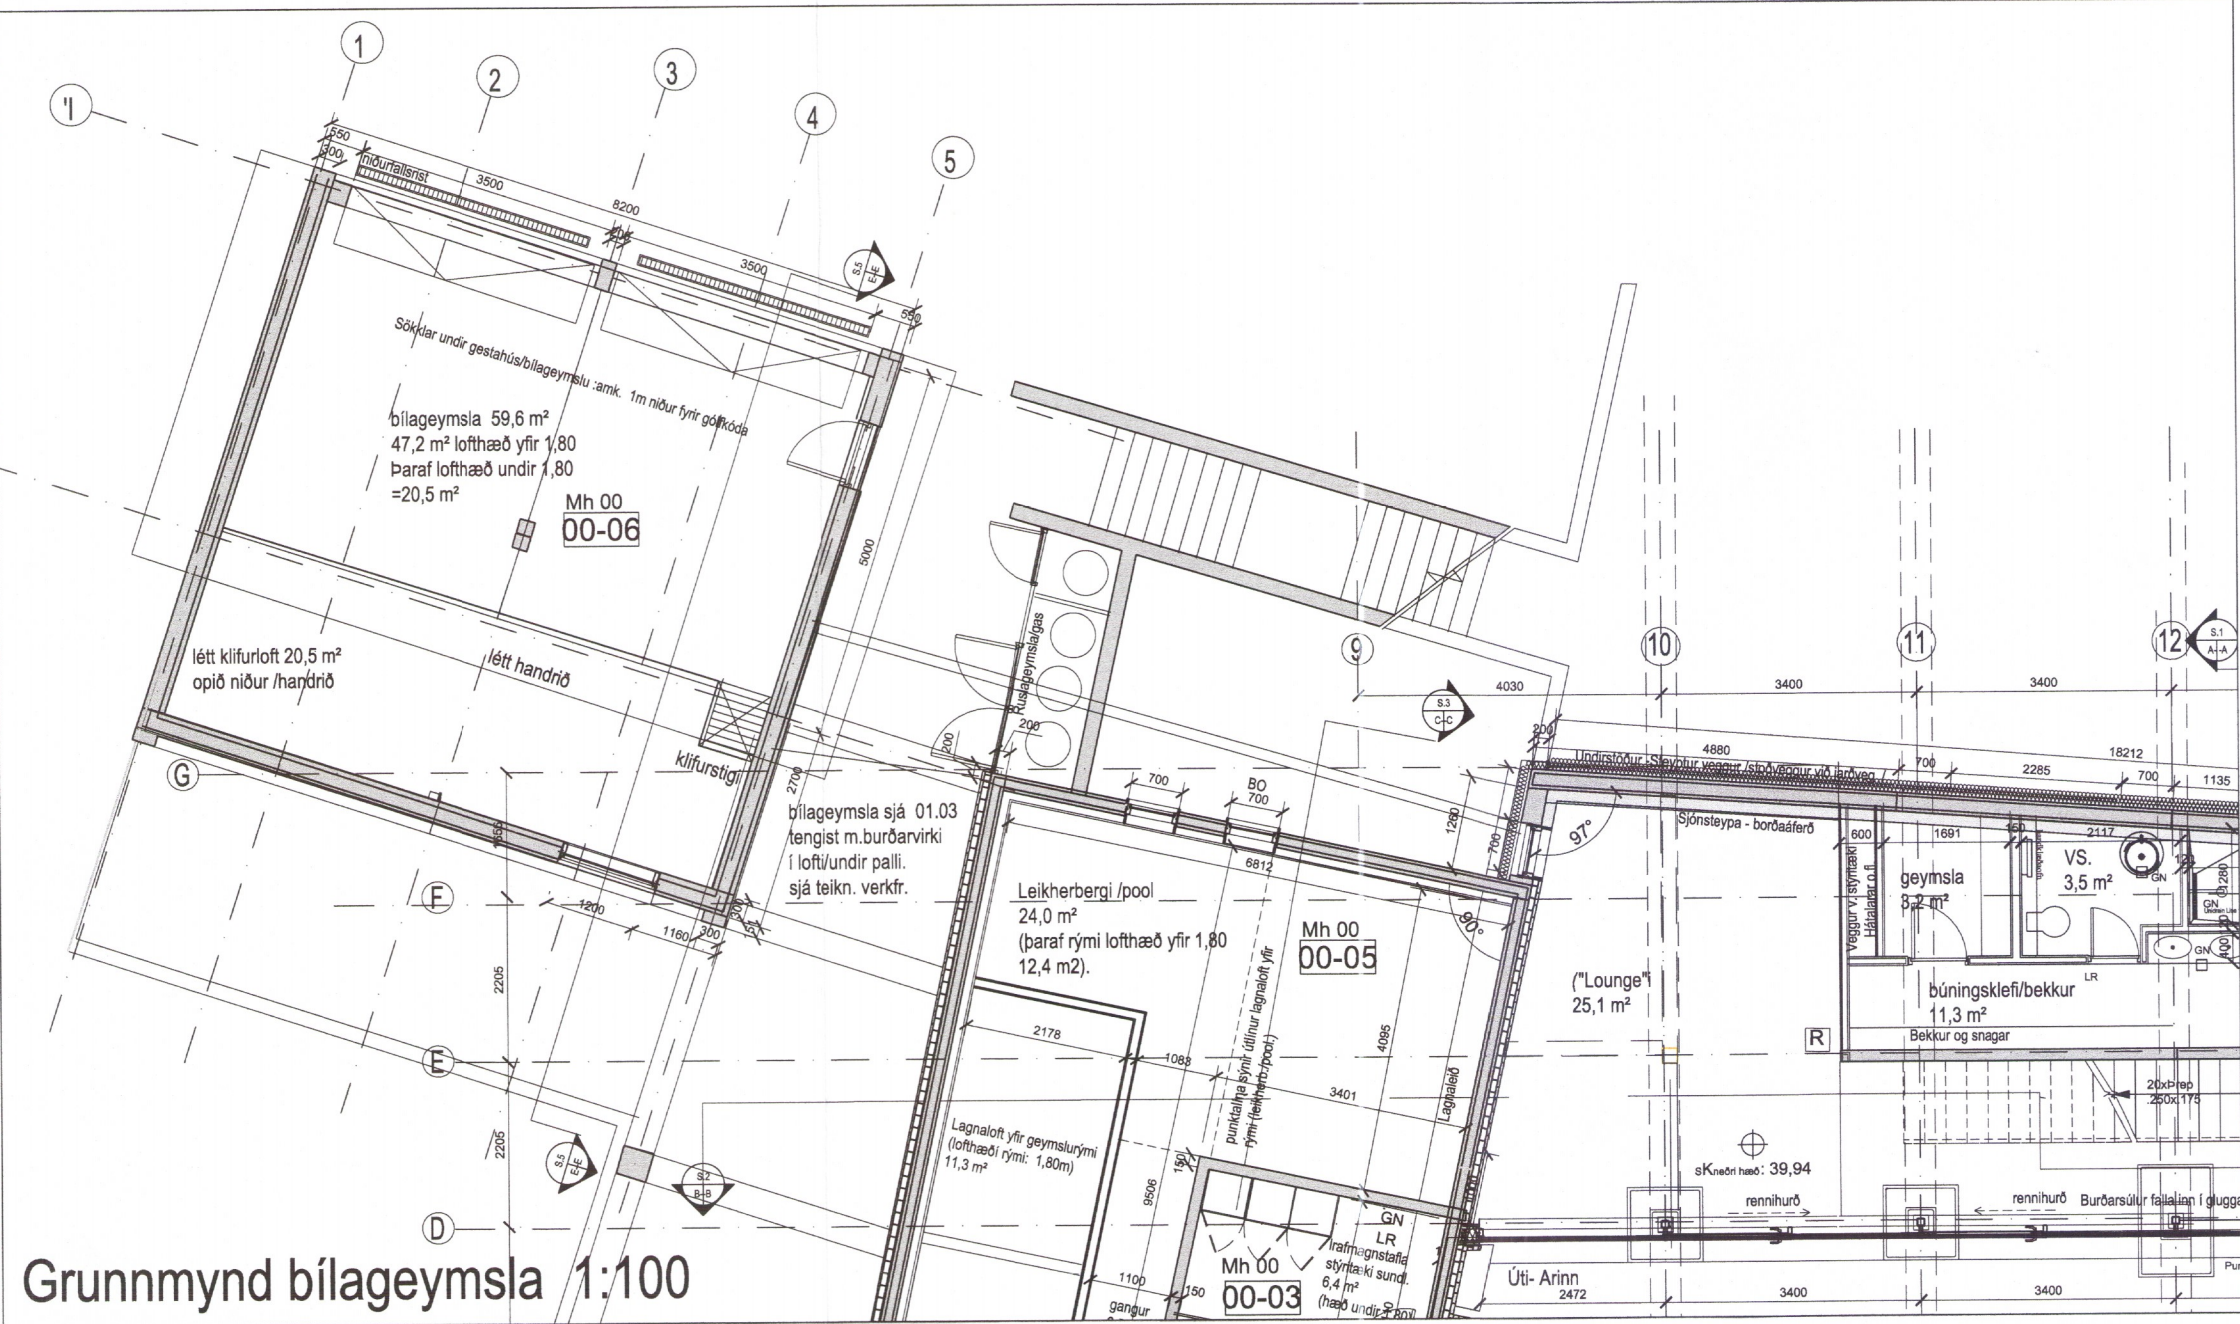

Grunnmynd bílageymsla 1:100

Verk: Hvítárbraut 19.
 Teikning: Útlit
 Verkkaupi: Ólafur Björnsson og fjölsk.
 mælikvæði: 1:100
 teiknað: HS
 dagsetning: 15 júní 2012
 dagsetning uppræðir/uppdráttir: 20.12.12
 dagsetning uppráttar/leifðretningar sbr. fundur byggfulltrúi 29.01.13: 31.01.13
 dagsetning uppráttar/leifðretningar sbr. fundur byggfulltrúi 10.04.13: 10.04.13
 dagsetning uppráttar, breytt uppbygging húss/byggingalýsing: 10.10.2013
 dagsetning uppráttar, bílageymsla undir gestahúsi/rymi undir stofu: 20.08.2015
 dagsetning uppráttar, uppræðing matshlutanaúm: 15.11.2015

EON
 arkitektar
 Spunasalur/Brekkgata
 Reykjavík
 Hlédís Sveinsdóttir
Þórunn Sveinsdóttir

EON ehf
 arkitekt

2624-19

GSM: hlédís: 899-3993
 E-mail: disa@eon.is
 www.eon.is

Öll áhlot og áfritun teikningar, að hluta eða í heild, er háð skriflegu leyfi höfundas.

verk nr. teikning nr. nr. í setti
 10.197 01.05 5/6