



Skjalag- og byggingarfulltrúi Uppsveita b.s.  
**Sampykkt**  
 22 MAÍ 2017  
*Þórir Þórir*  
 Byggingarfulltrúi


Vesturhlíð  
Framhlíð

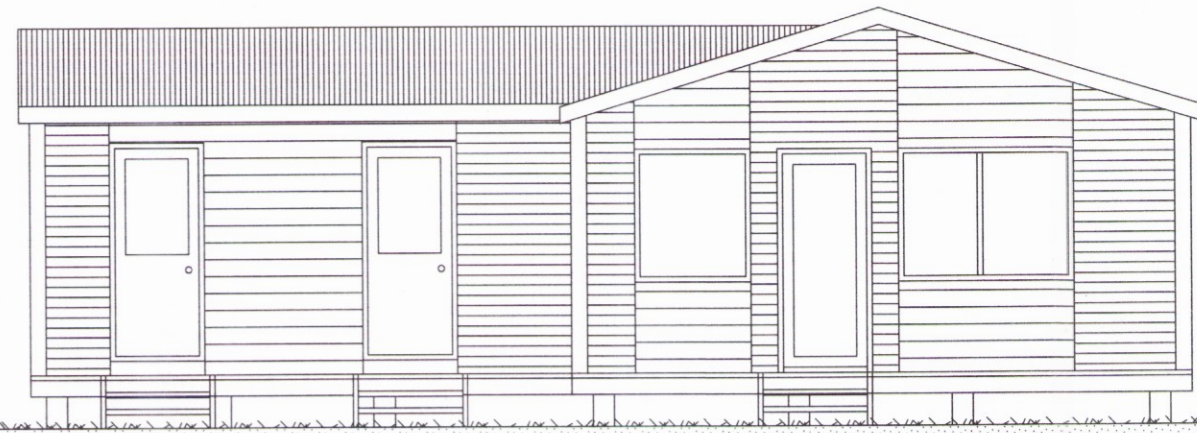




Austurhlíð  
Bakhlíð

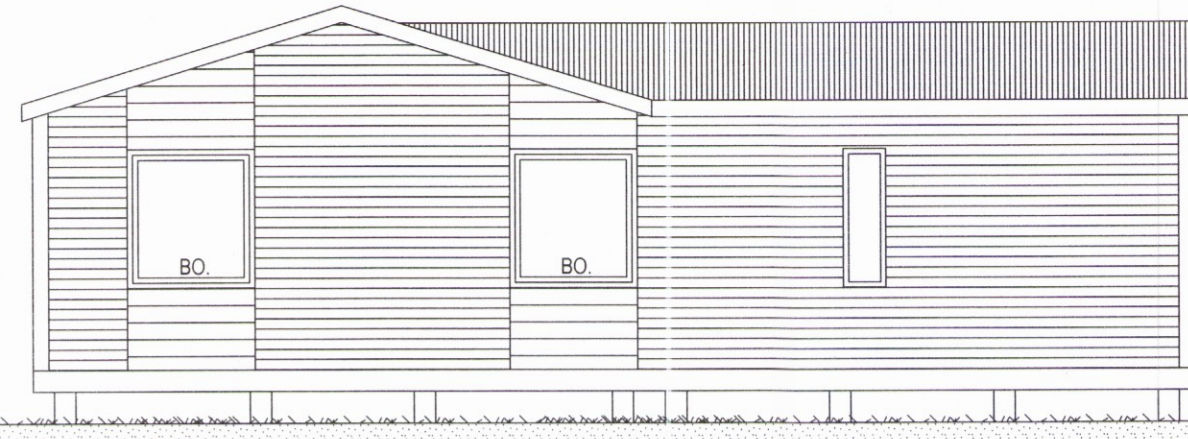

Norðurhlíð

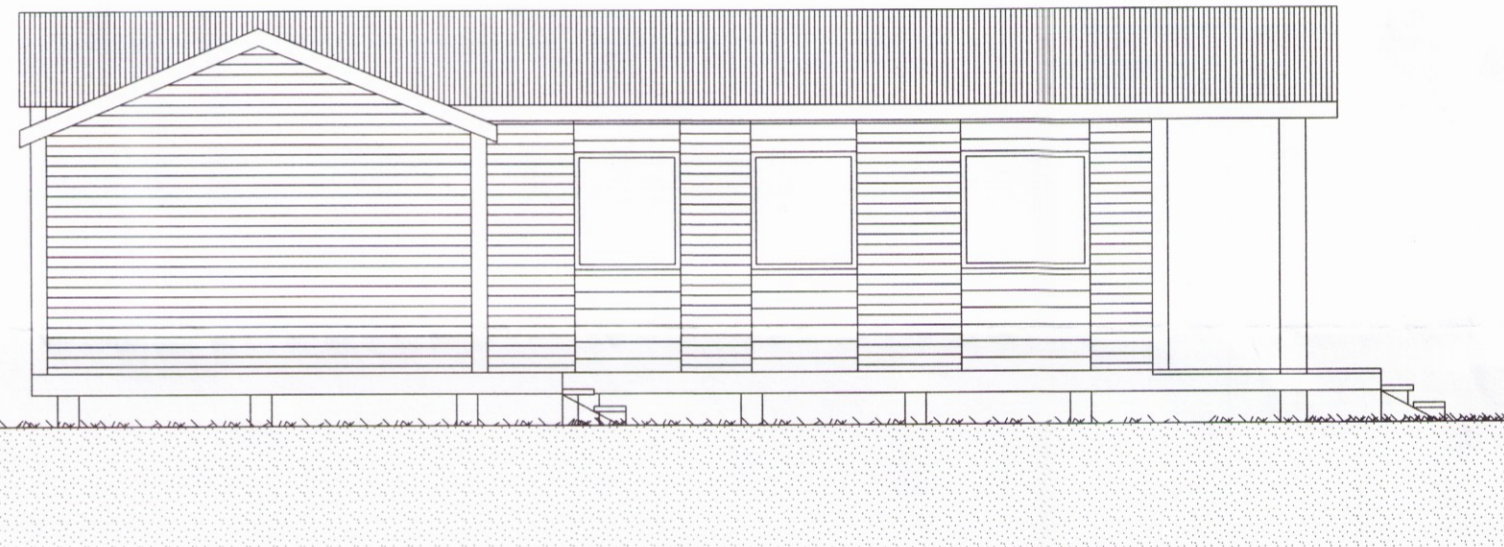

Suðurhlíð

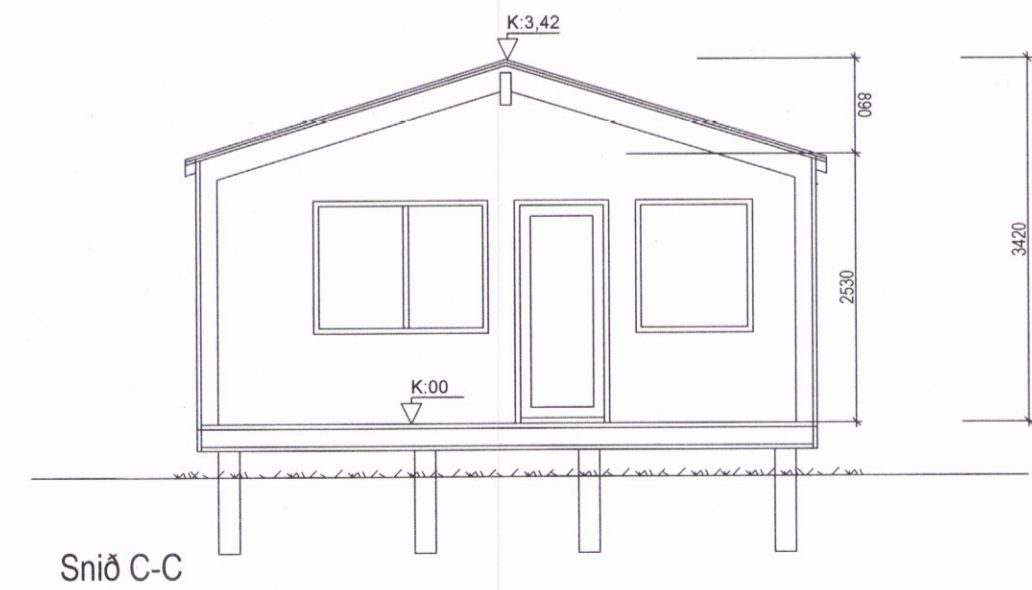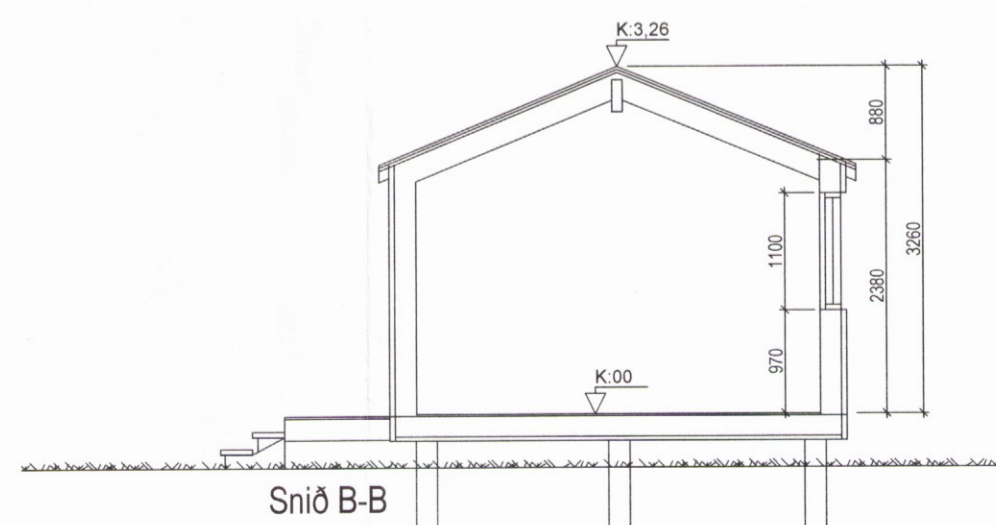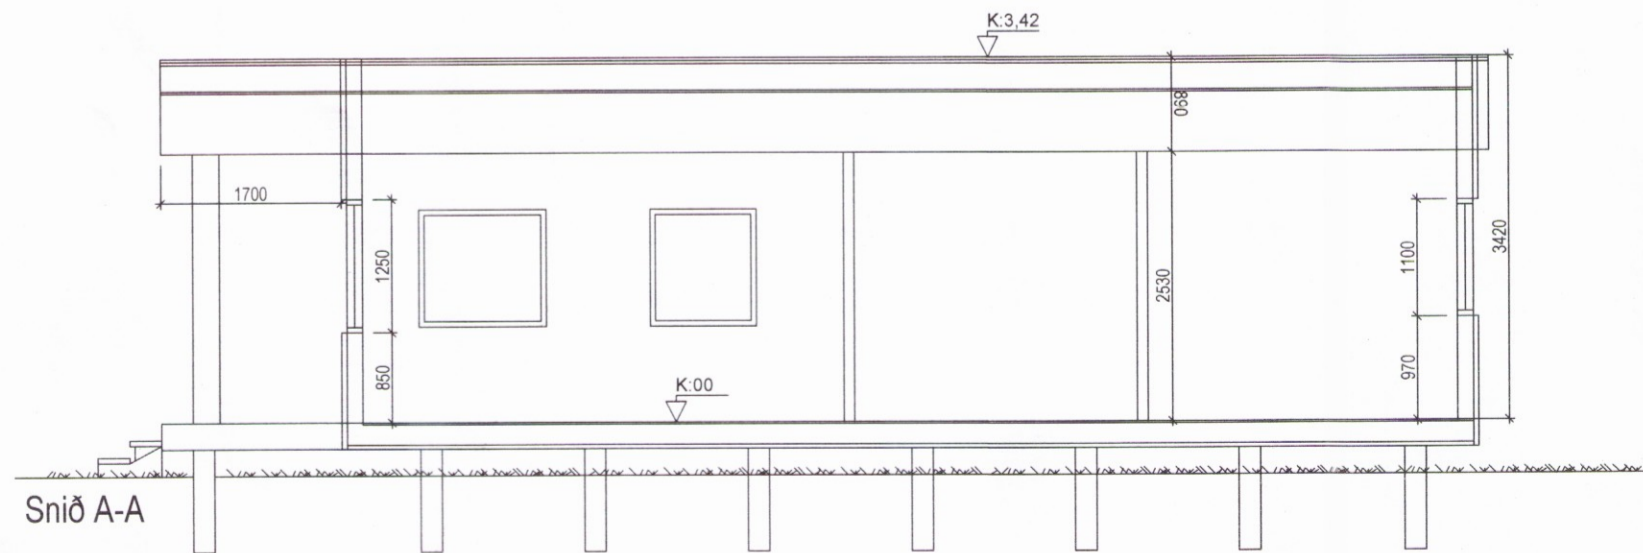


Borgarholtsbraut 17, Grímsnes- og Grafningshreppur  
 Ásýndir og snið

2629



**VÍÐSJÁ**  
 VERKFRÆÐISTOFA FRV  
 TRYGGVAGATA 11, 101 REYKJAVÍK  
 Sími: 561 9040, Netfang: vdsja@vdsja.is  
 www.vdsja.is

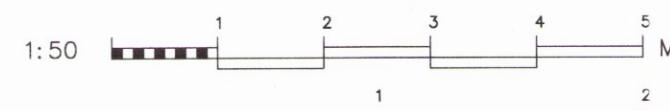

DR	MRV	1:50	VERNRN	V 16-080
SAMP	SKRÁ	16-080	TEKNI NR	
DAÐS	09.01.2017		A-02	
LOGAFA	DAÐS	NAFN	KENNT	Þorleifur Eggertsson, 040163.4849