


3 Frágangur vegg- og þakeininga við gafi
 401

- 1 Áfella litur: RAL 9002 [6 B]
- 2 Áfella innri [6 C]
- 3 Oliukitti
- 4 Reknagli Nailfix 4,5x45 mm, m/m 250mm
- 5 Skrúfa, 6,3x22 m/m 250 litur:Hvitt
- 6 Þéttifraud
- 7 Trapisuskinna 45mm, litur: RAL 9002
- 8 Skrúfa 19A 6,3x250mm, í hverja hábáru
- 9 Plasthetta, litur: RAL 9002
- 10 Rekskrúfa 10x120 m/m 500
- 11 Áfella litur: RAL 9002 [4]
- 12 Skrúfa 4,8x35mm, m/m 250mm litur: hvítt
- 13 Skrúfa, 6,3x22, m/m 250mm, litur:Hvitt
- 14 Skrúfa 19A 6,3x200mm, m/m 500mm
- 15 Gafgreim 45x120mm [7 B]

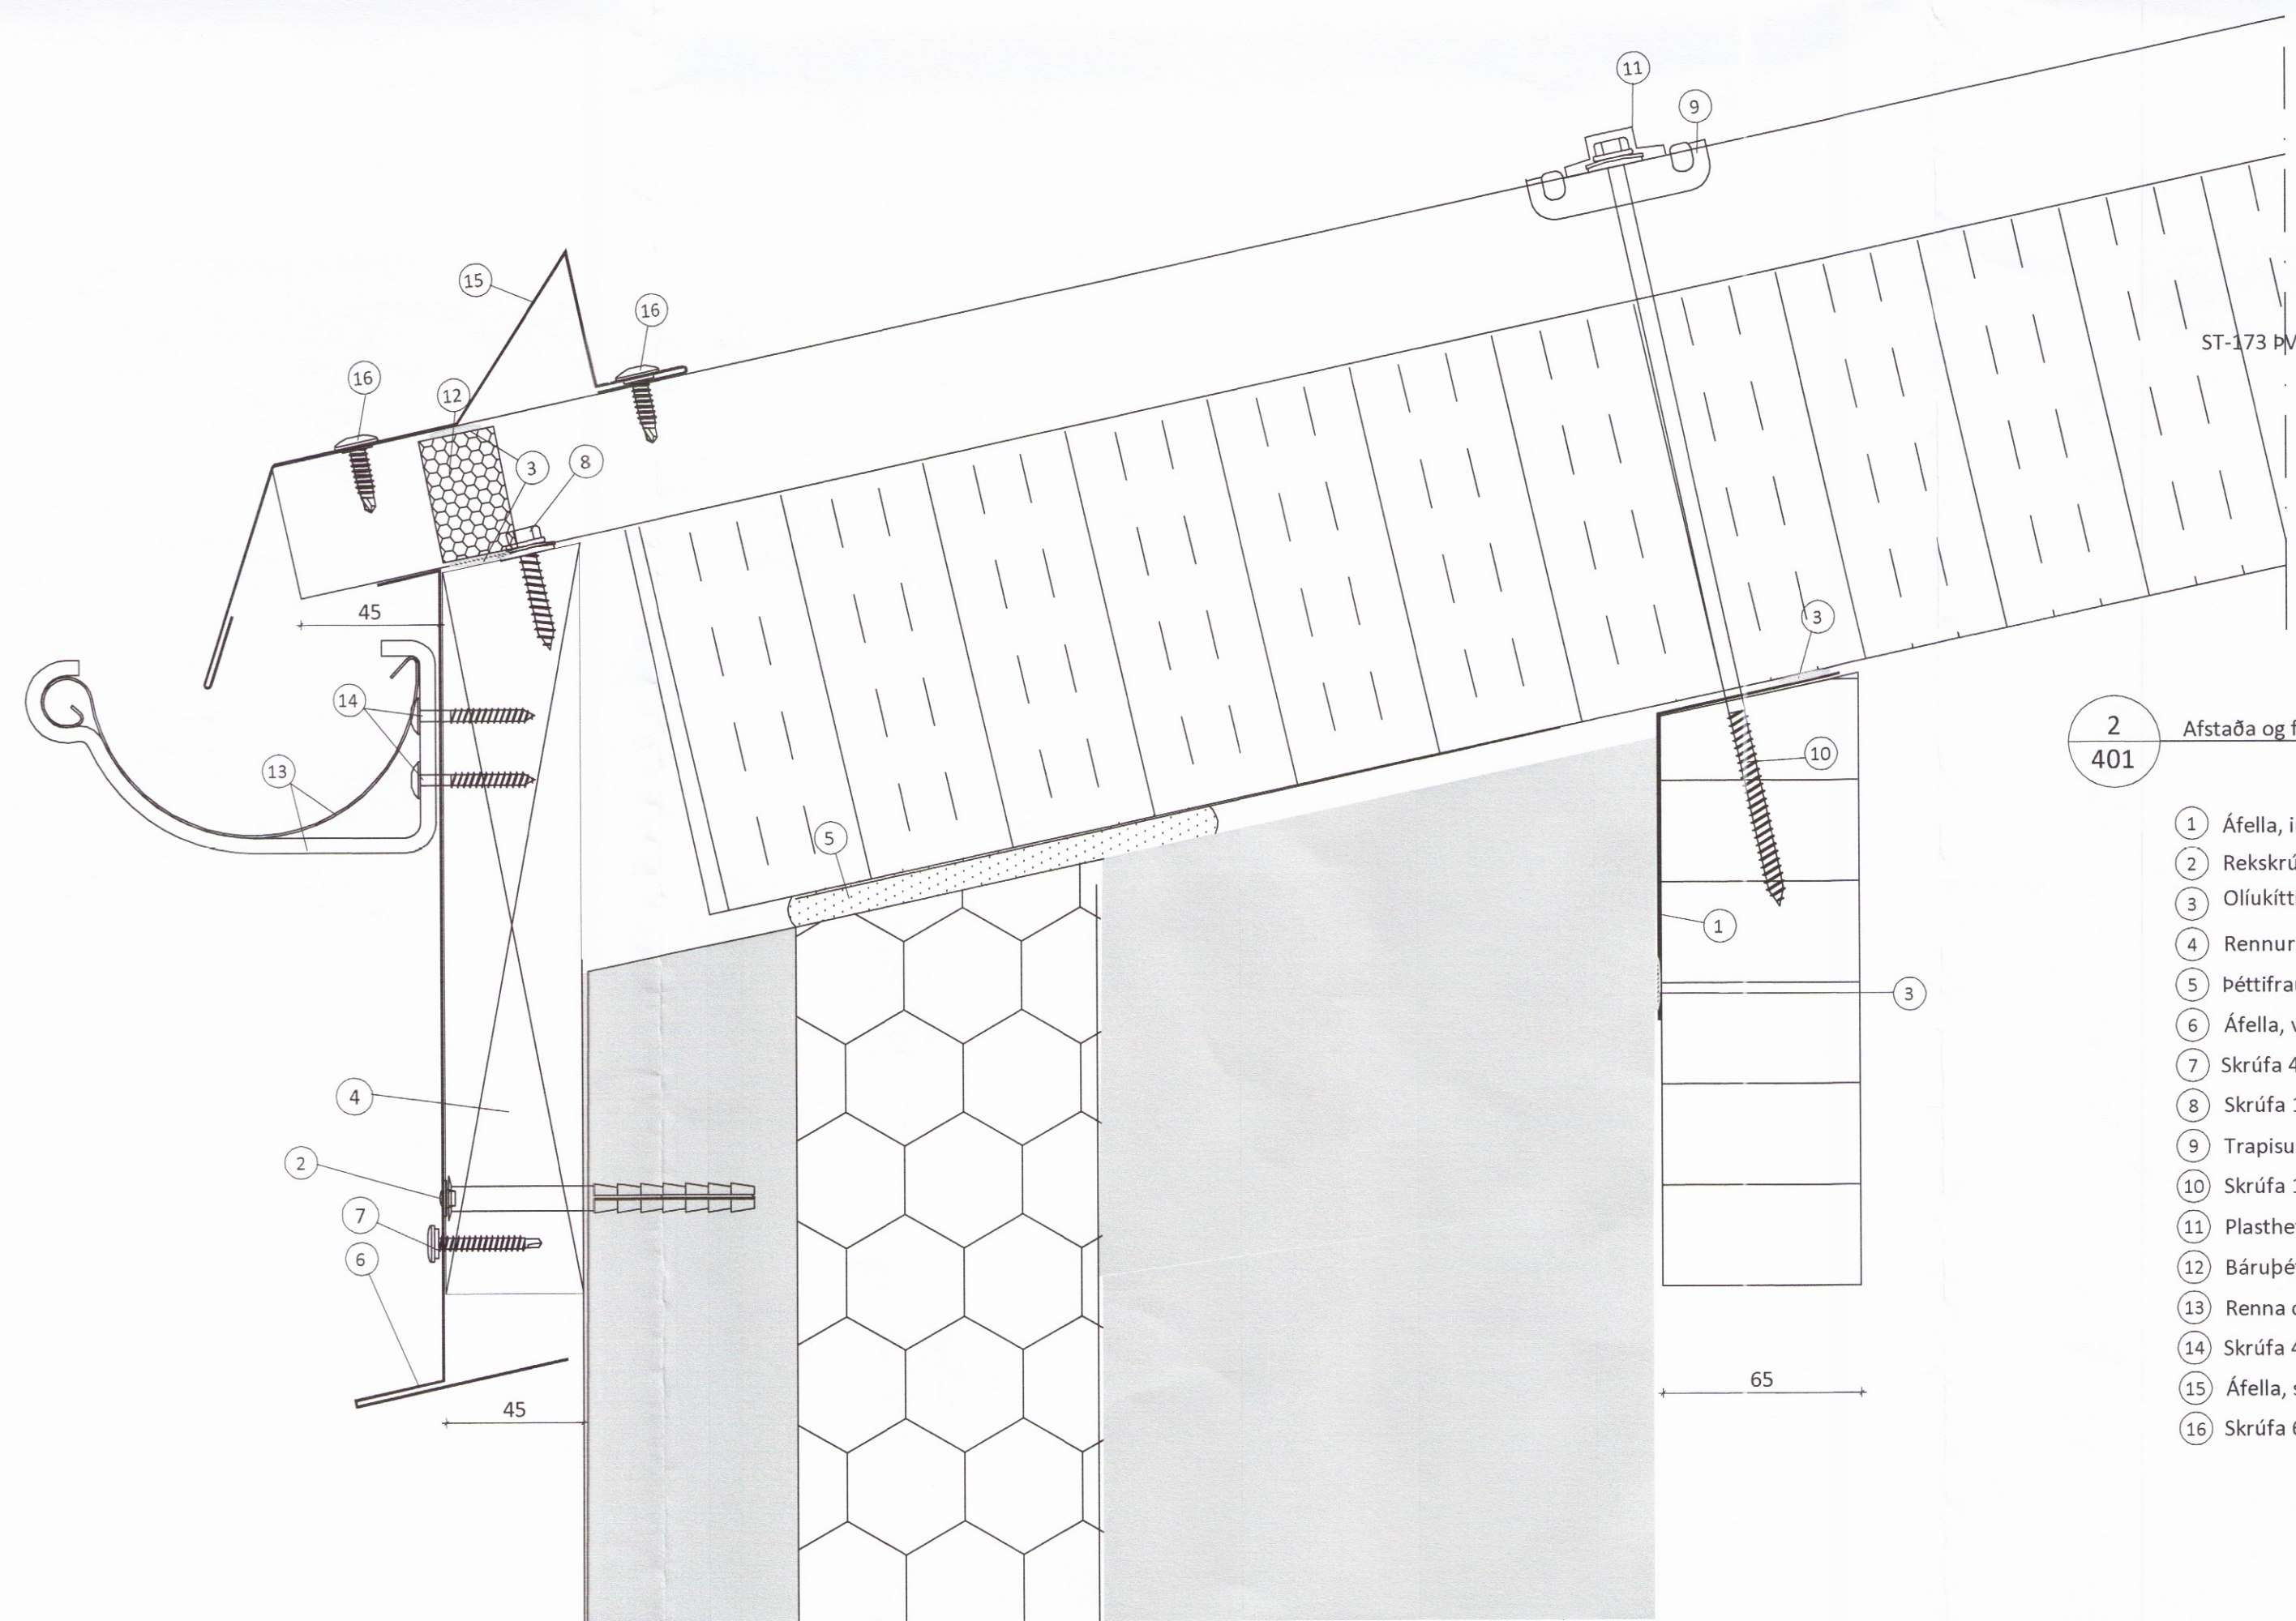

2 Afstaða og frágangur við þakrennu
 401

- 1 Áfella, innri [6 A]
- 2 Rekskrúfur 10x120mm m/m 500mm
- 3 Oliukitti
- 4 Rennureim 45x245mm með sniði [7 A]
- 5 Þéttifraud
- 6 Áfella, við rennu litur: RAL 9002 [3]
- 7 Skrúfa 4,8x35mm, m/m 500mm litur: RAL 9002
- 8 Skrúfa 19A 6,3x35mm, 2 stk. í hverja lágbáru
- 9 Trapisuskinna 45mm, litur: RAL 9002
- 10 Skrúfa 19A 6,3x250mm, 1 stk. í hverja hábáru
- 11 Plasthetta, litur: RAL 9002
- 12 Bárupéttillisti, neðri (settur í hábáru)
- 13 Renna og rennubönd við aðra hverja hábáru litur: Mörkgra
- 14 Skrúfa 4,8x38mm Torx, 2 stk. í hvert rennuband
- 15 Áfella, snjóhemill litur: RAL 9002 [2]
- 16 Skrúfa 6,3x22mm, 2 stk. í hverja hábáru litur: RAL 9002

ÖLL AFNOT OG AFRITUN TEIKNINGAR AÐ HLUTA EDA Í HEILD ER HÁÐ SKRIFLEGU LEYFI LÍMTRÉ VÍRNET EHF.

Númer	Dags.	Skýring breytingar	Br. af
2631			
		MKV. 1:2	UTGÁFA NR. 1
Byggingadeild - Vesturvör 29 - 200 Kópavogur kt. 440510-1160 - Sími: 412 5300		DAGS. 30.6.2017	VERKNR. DL17 025
		TEIKN. ÁBG	REIKN. BI
		YFIRF.	NR. TEIKNINGAR
			BI
HETTI VERKS: Ásmundarstaðir		NAFN HÖNNUÐAR Bjarni Ingibergsson byggingatæknifræðingur B.Sc. kt. 030861-2729 - bjarni@limtrevirnet.is	
HETTI TEIKNINGAR Þak á eldshús 2 Sérmyndir		DAGS. ÁRITUNAR <i>Sigrún</i> DAGS. ÁRITUNAR VIGDÍS HALD 6/8/17	
		404	