
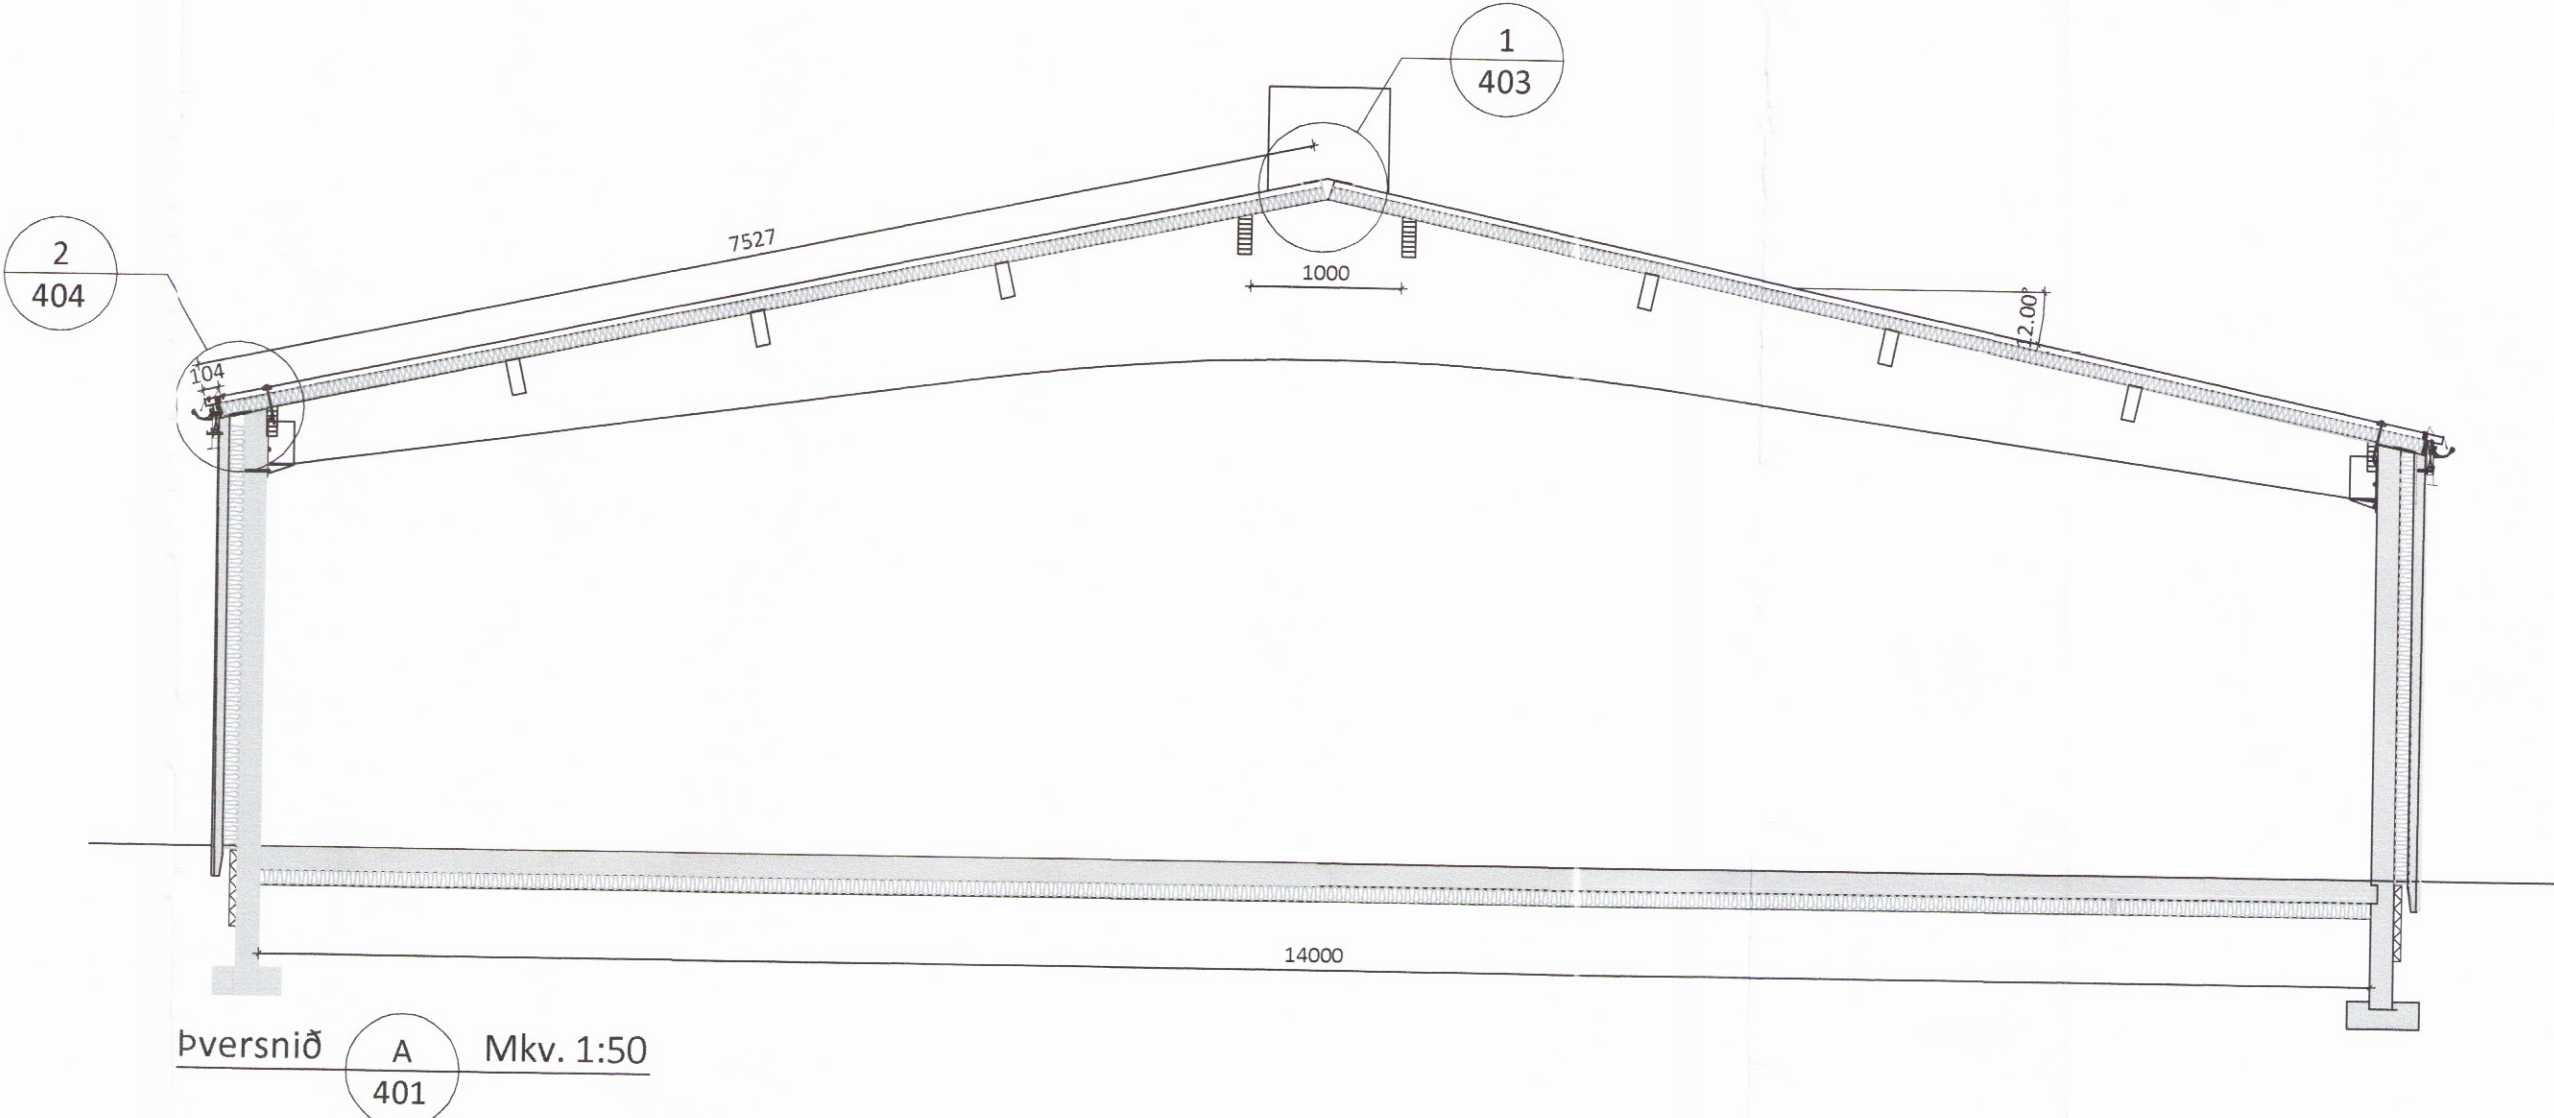
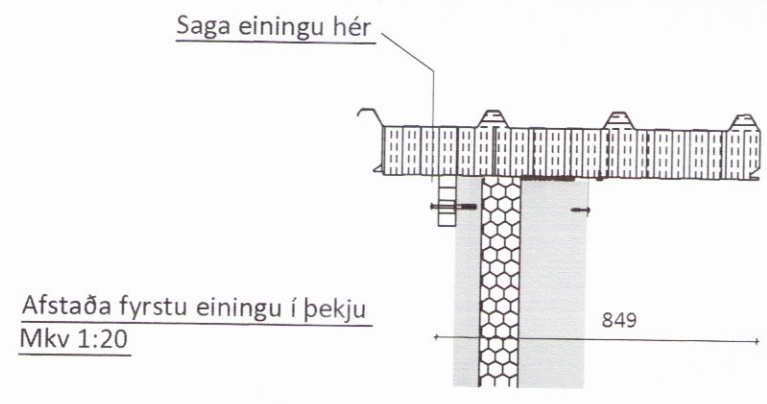
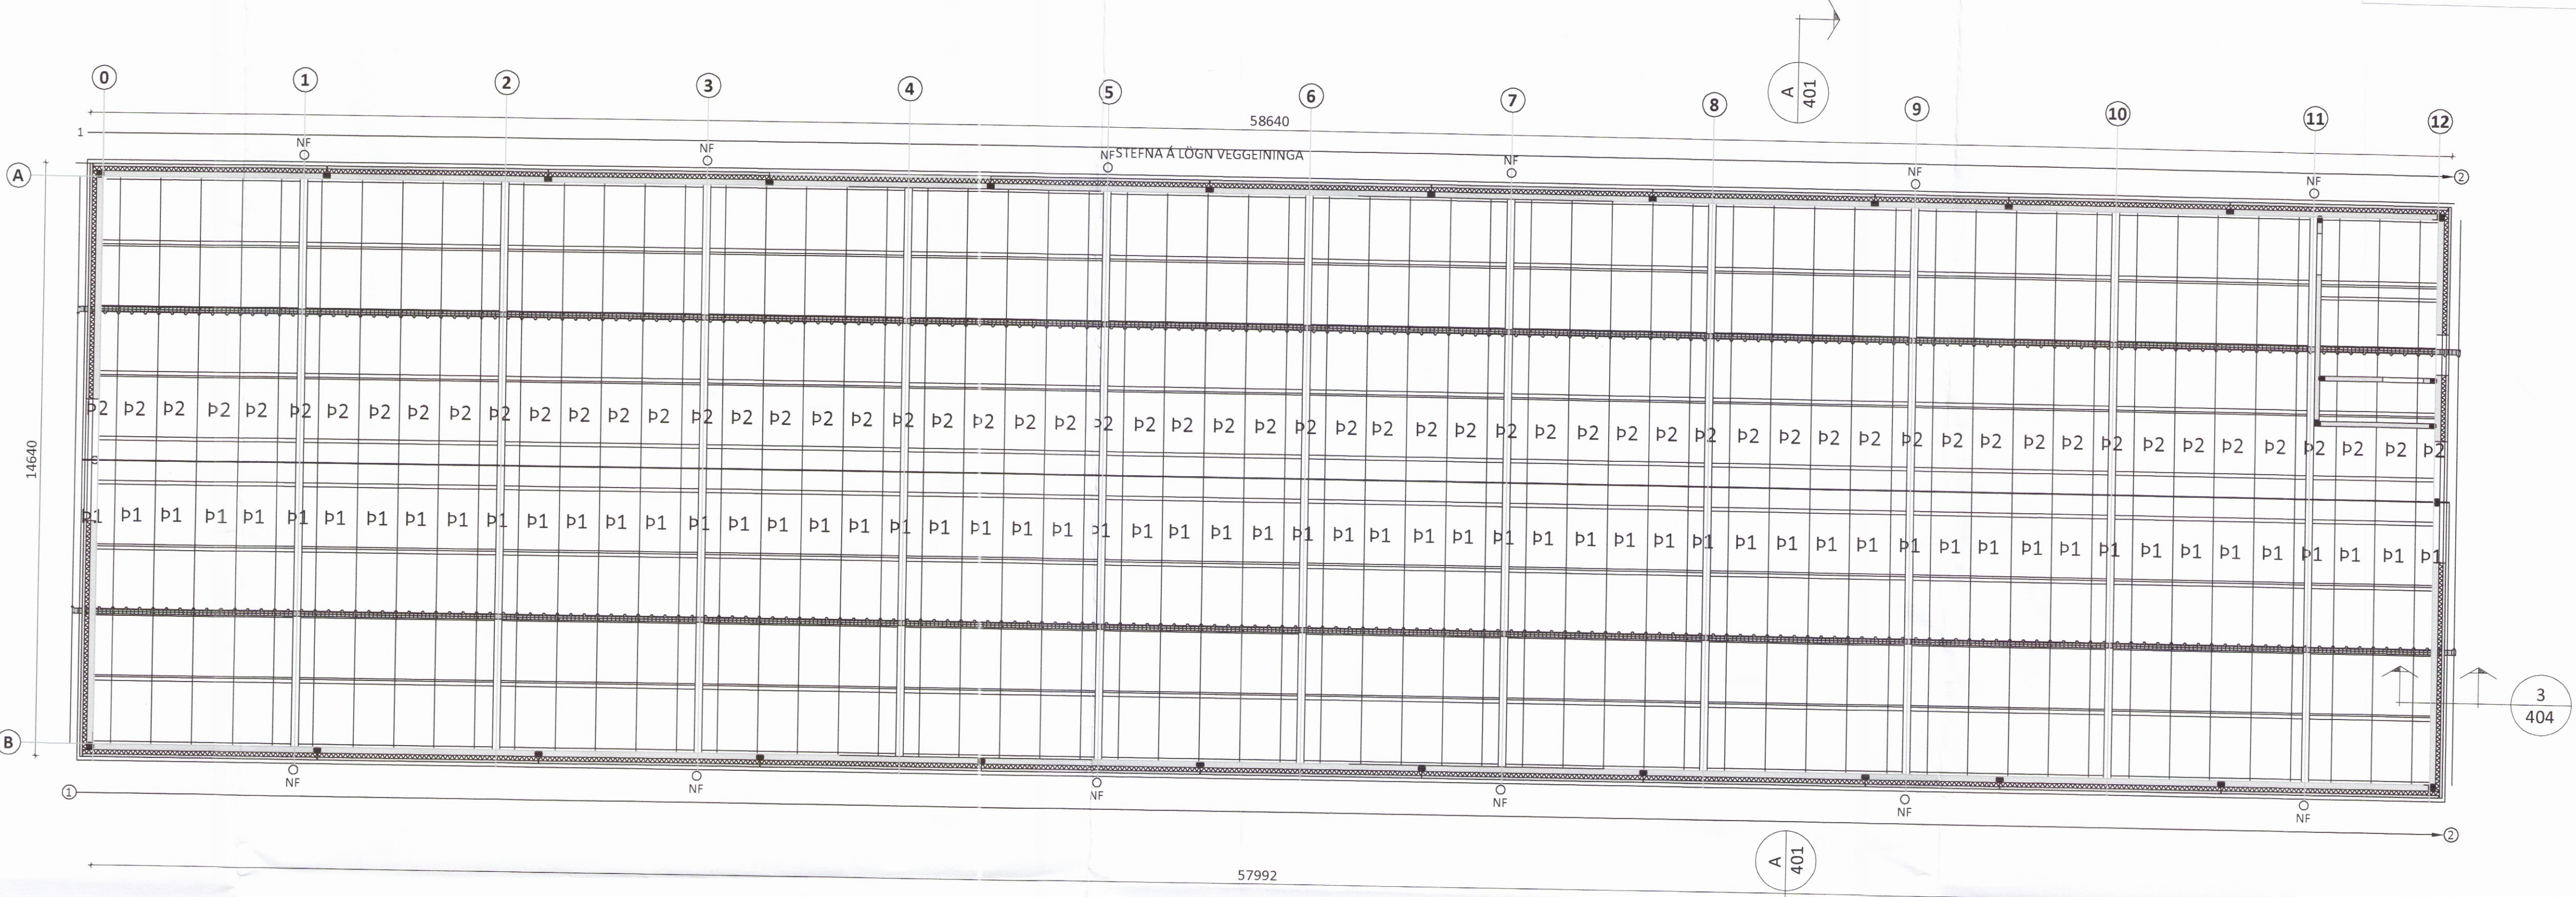


Skjalagæðing og byggingarfræðingur Uppveita bs.  
 Yfirfarið  
 24. ágú. 2017  
 F.H. Byggingarfræðingur

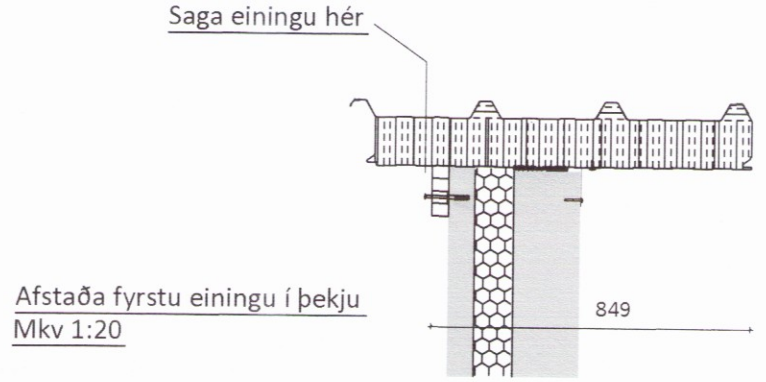

ÖLL AFNOT OG AFRITUN TEIKNINGAR AD HLUTA EDA Í HEILD ER HÁÐ SKRIFLEGU LEYFI LÍMTRÉ VÍRNET EHF.

Númer	Dags.	Skýring breytingar	Br. af
<b>2634</b>			
	MKV. 1:100 1:50	DAGS. 30.6.2017	VERKNR. DL17 025
Byggingafræðingur - Vesturvör 29 - 200 Kópavogur kt. 440510-1160 - Sími: 412 5300	TEIKN. REIKN.	YFIRF. BI	ÚTGÁFA NR. 1
HEITI VERKS: Ásmundarstaðir	ÁBG	BI	NR. TEIKNINGAR 401
HEITI TEIKNINGAR: Þak á eldshús 2 Þakmynd, Snið	ÁRITUN HÖNNUÐAR Bjarni Ingibergsson byggingafræðingur B.Sc. kt. 030861-2729 - bjarni@limtrevirnet.is	DAGS. ÁRITUNAR 14/8/17	
	ÁRITUN SAMRÆM HÖNNUÐAR VIGRUS HALD	DAGS. ÁRITUNAR 16/8/17	