
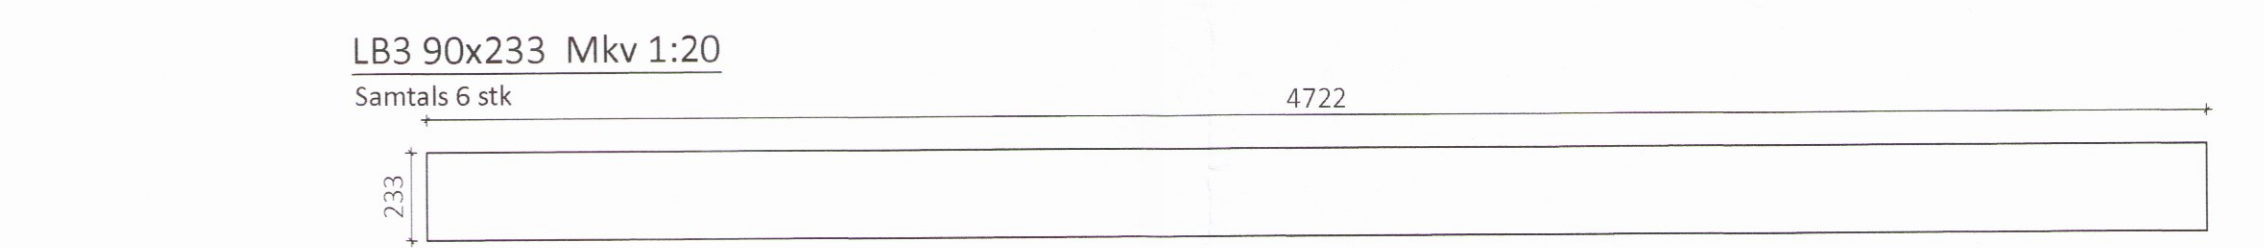
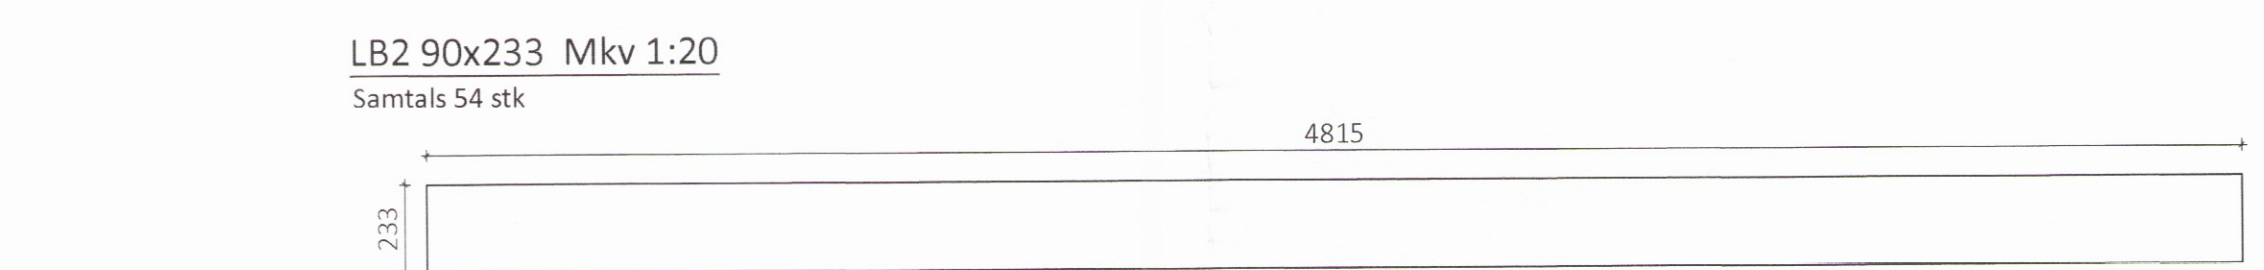
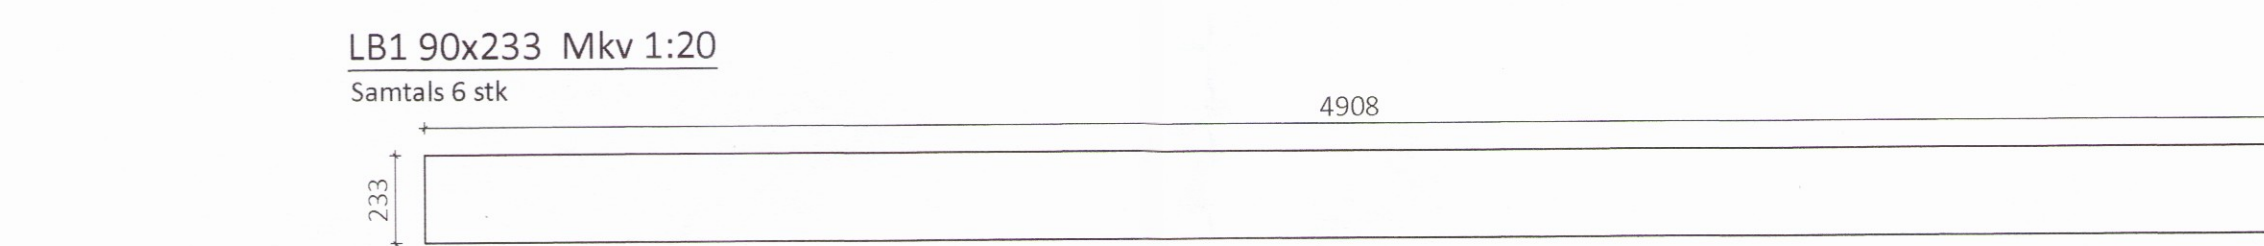
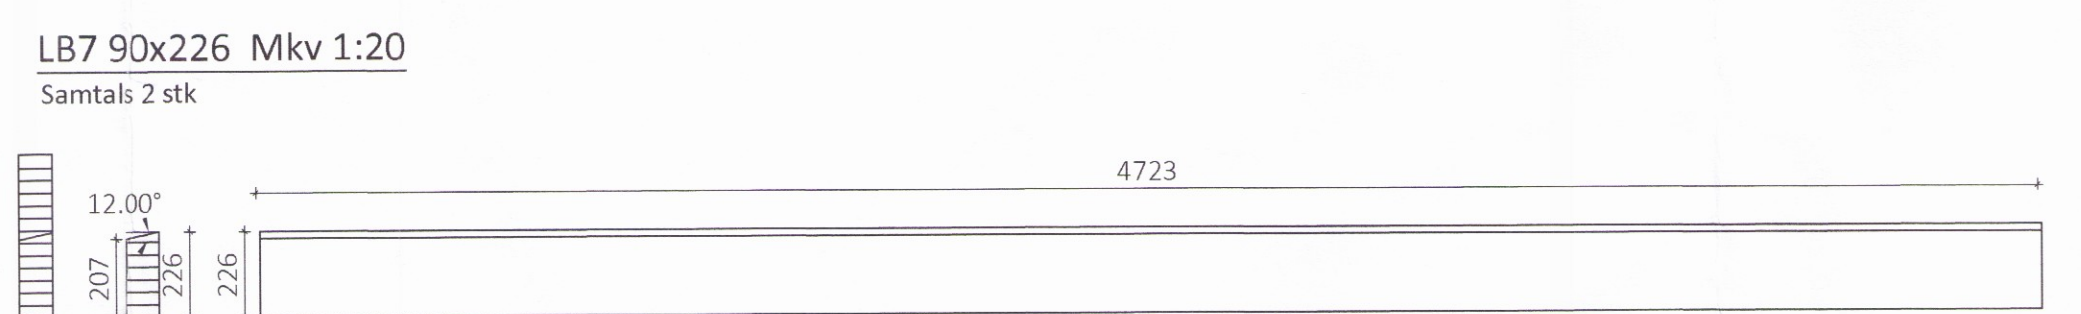
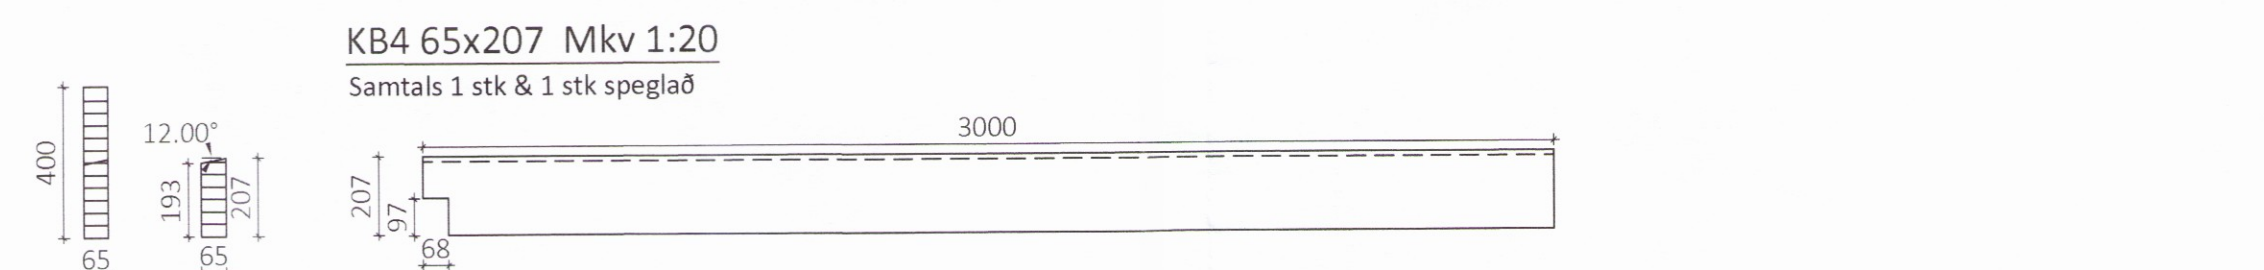
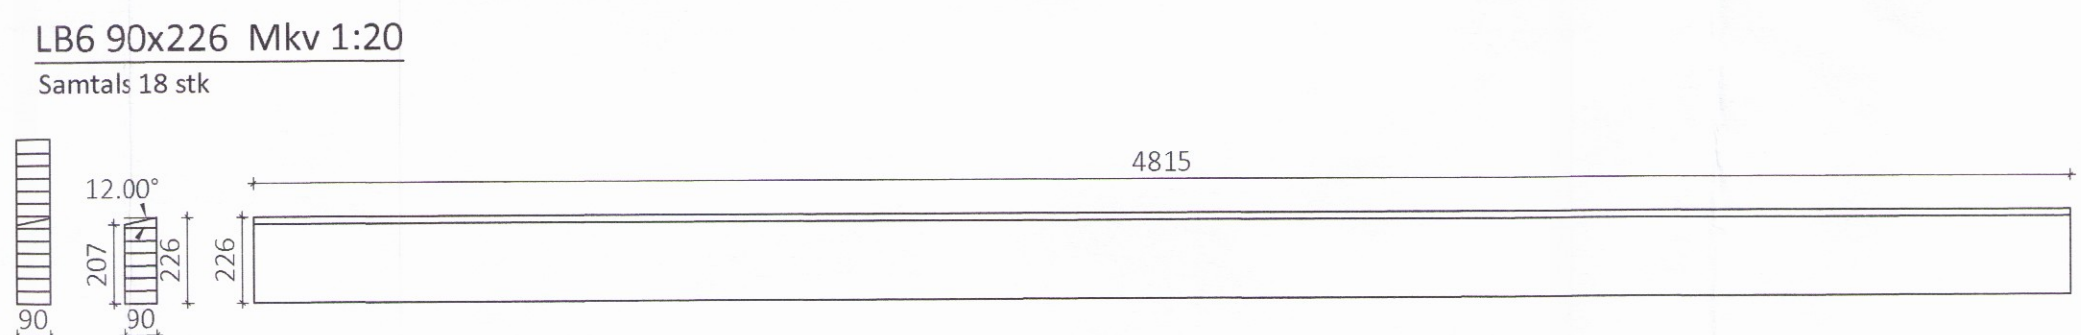
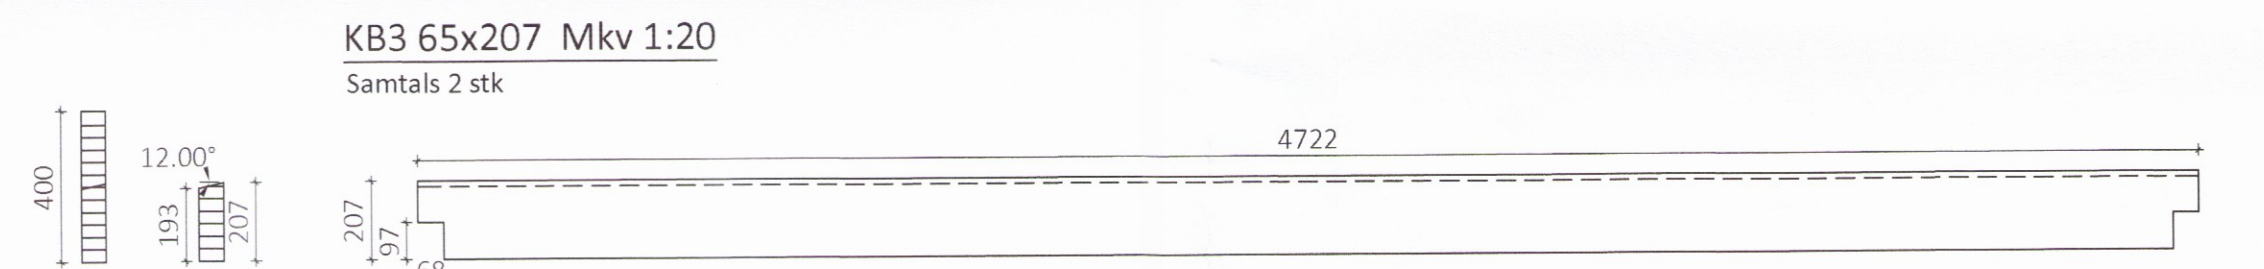
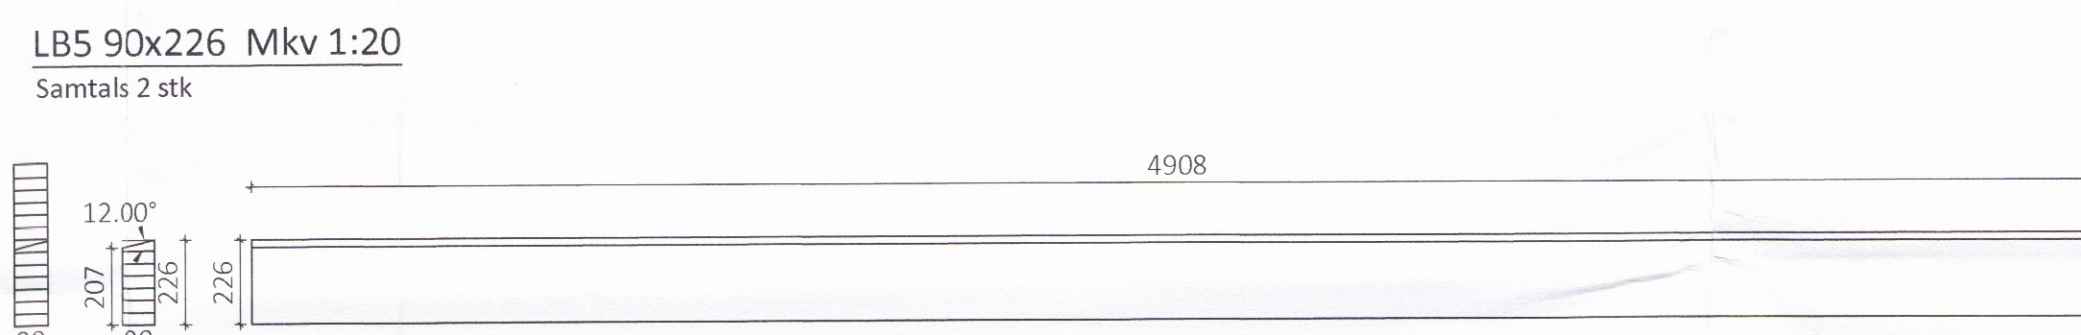
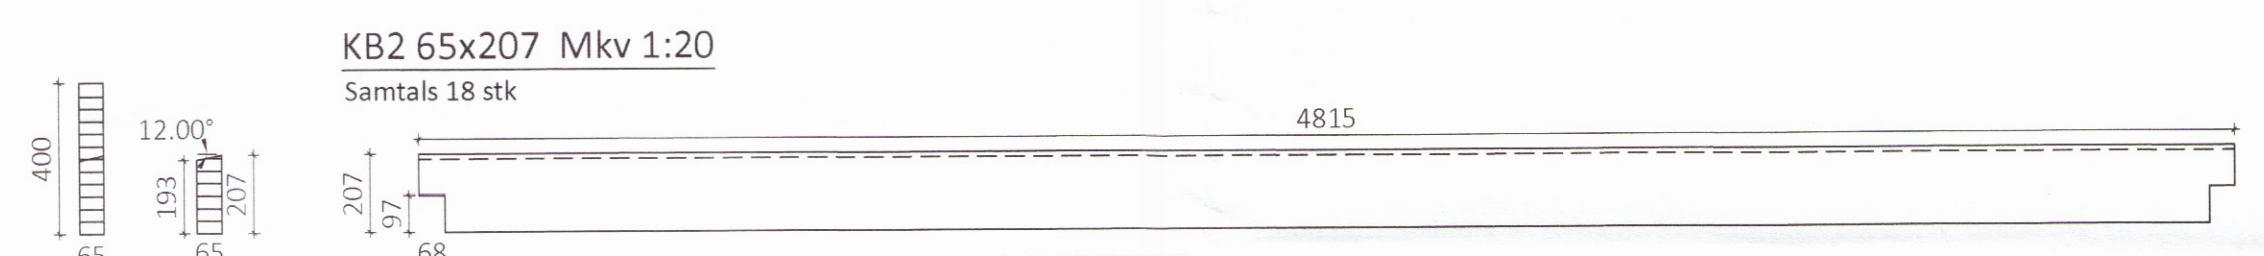
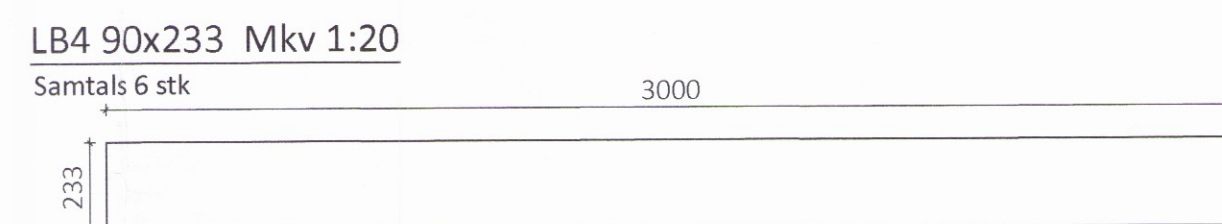
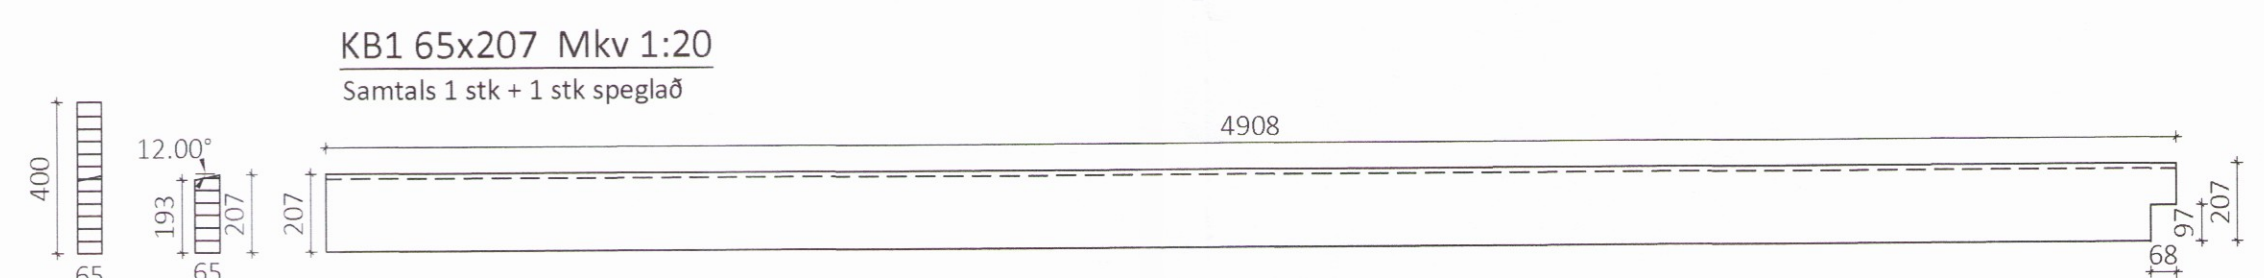


B1 b=185mm Mkv 1:20
 Samtals 11 stk

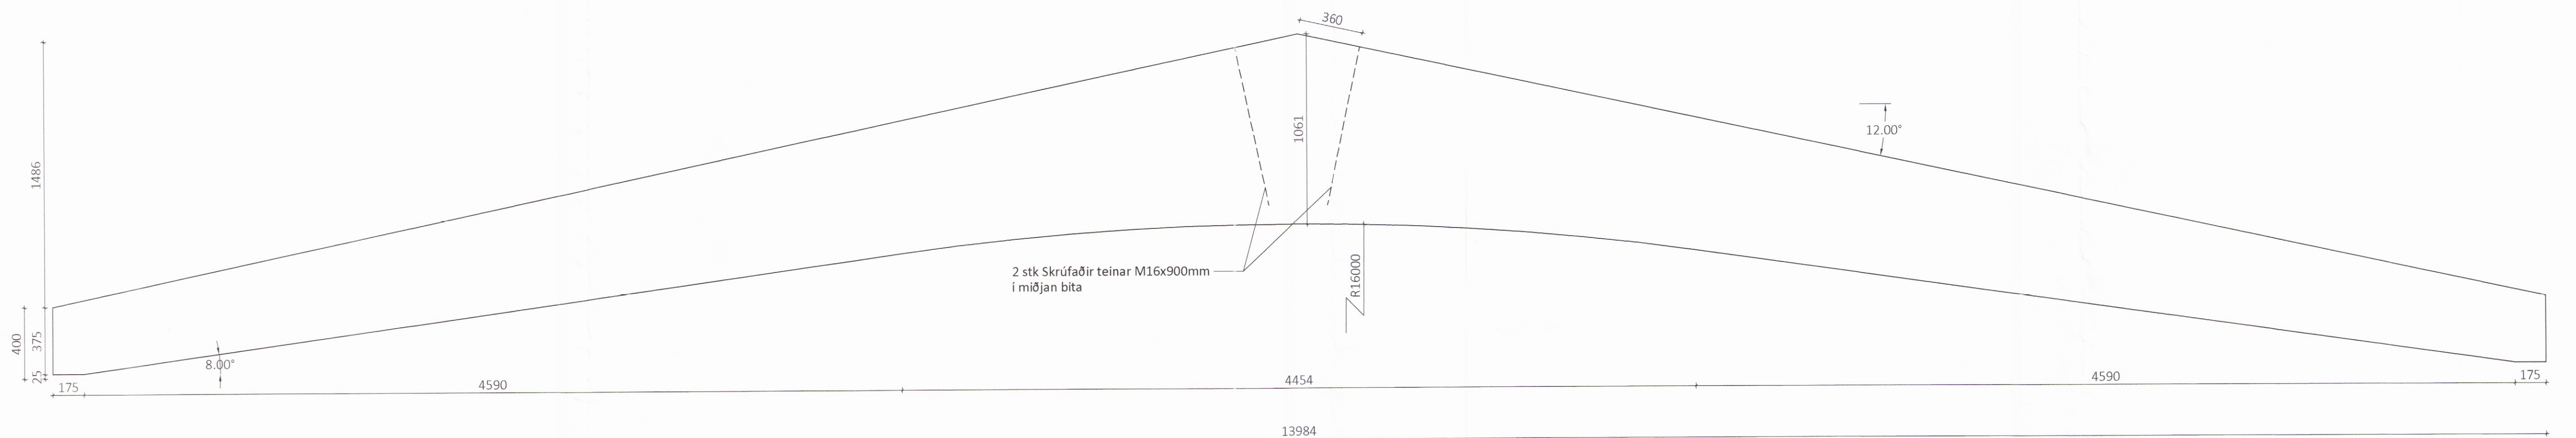

ÖLL AFNOT OG AFRITUN TEIKNINGAR AÐ HLUTA EDA Í HEILD ER HÁÐ SKRIFLEGU LEYFI LÍMTRÉ VÍRNET EHF.

Númer	Dags.	Skýring breytingar	Br. af		
2695					
		MKV. 1:20	DAGS. 07.06.17	VERKNR. DL17 025	ÚTGÁFA NR. 1
		TEIKN. ASI	REIKN. ASI	YFIRF.	NR. TEIKNINGAR
HEITI VERKS: Ásmundarstaðir Eldishús 2		NAFN HÖNNUÐAR Bjarni Ingbergsson byggingatæknifræðingur B.Sc. kt. 030861-2729 - bjarni@limtrevirnet.is			381
HEITI TEIKNINGAR Límtré - framleiðsluteikningar		ÁRITUN HÖNNUÐAR 			DAGS. ÁRITUNAR 14/8/17
		ÁRITUN SAMRÆM. HÖNNUÐAR VIGRÁS HALD			DAGS. ÁRITUNAR 16/8/17