



Þversnið C Mkv. 1:20
 301


Sérmynd 7 Mkv. 1:10
 304

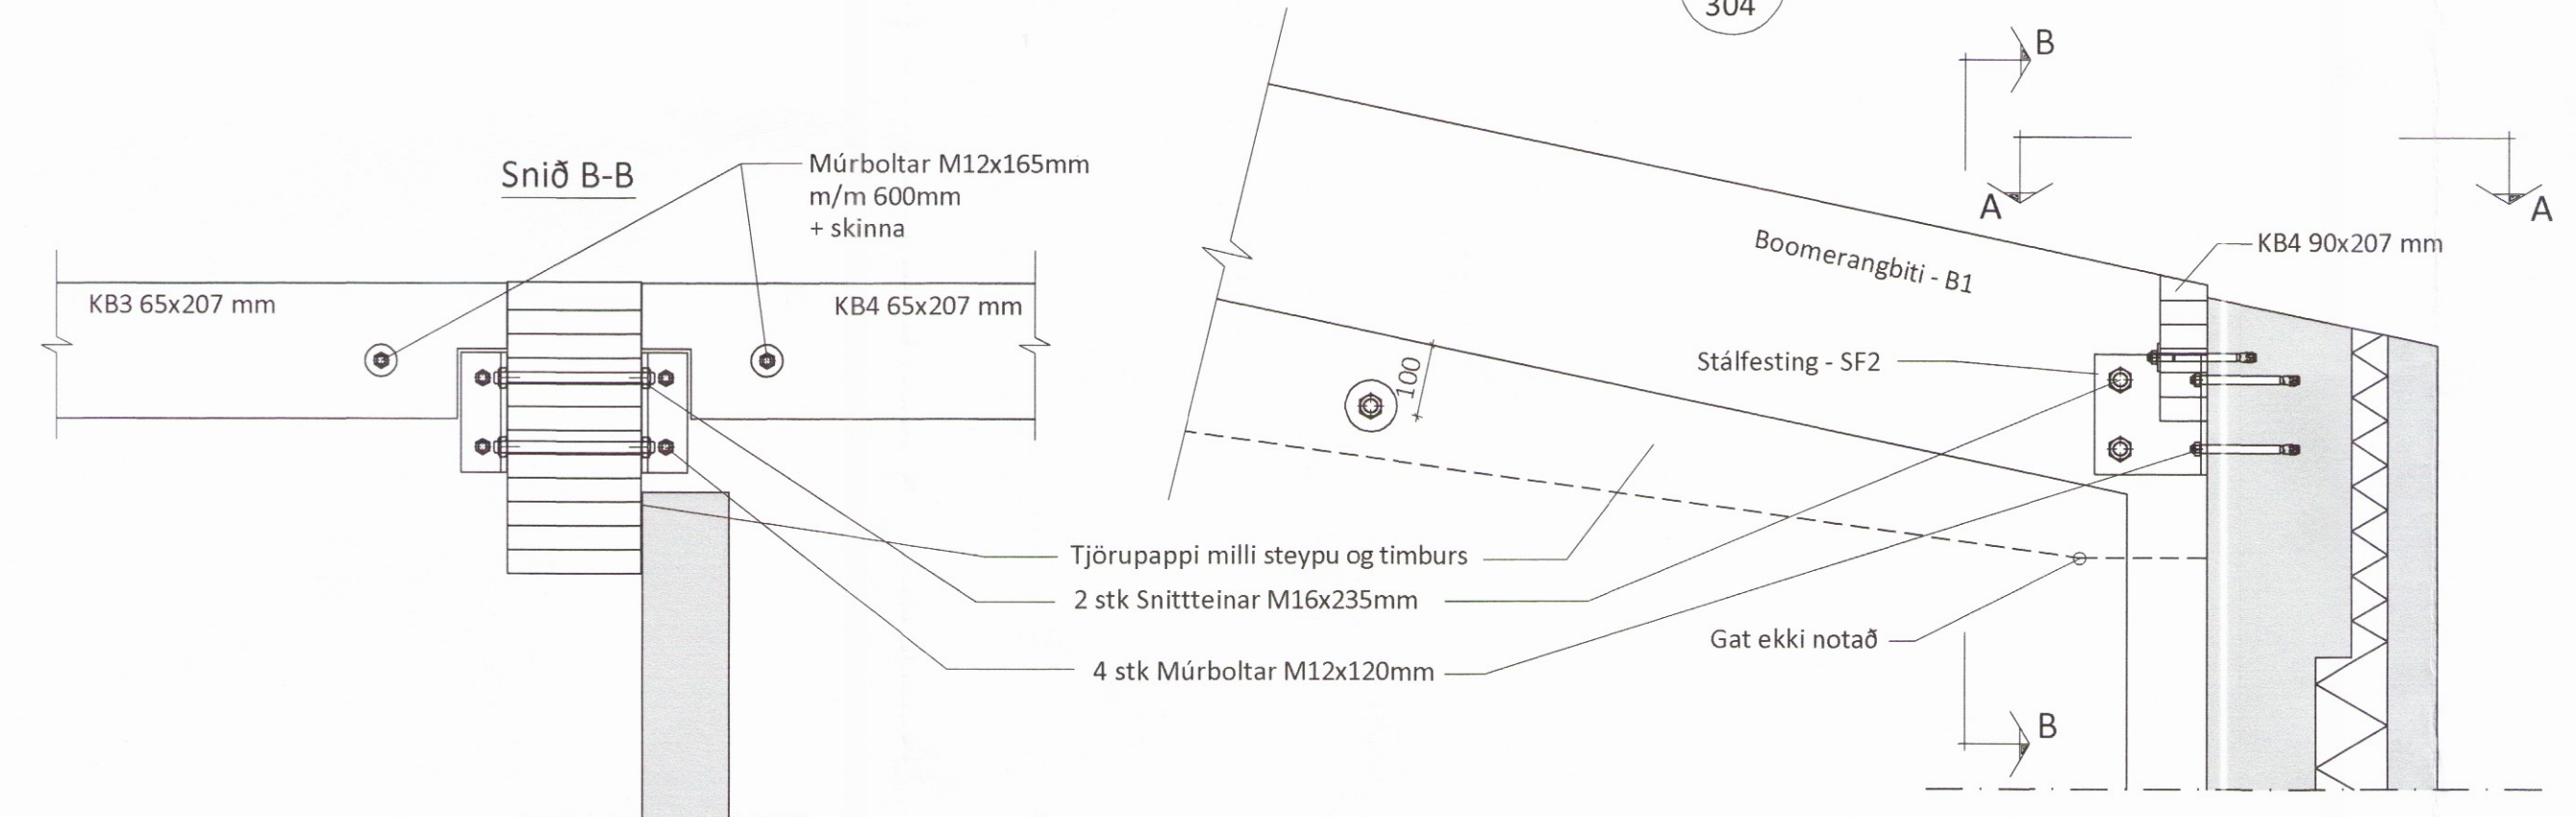

Sérmynd 6 Mkv. 1:10
 304

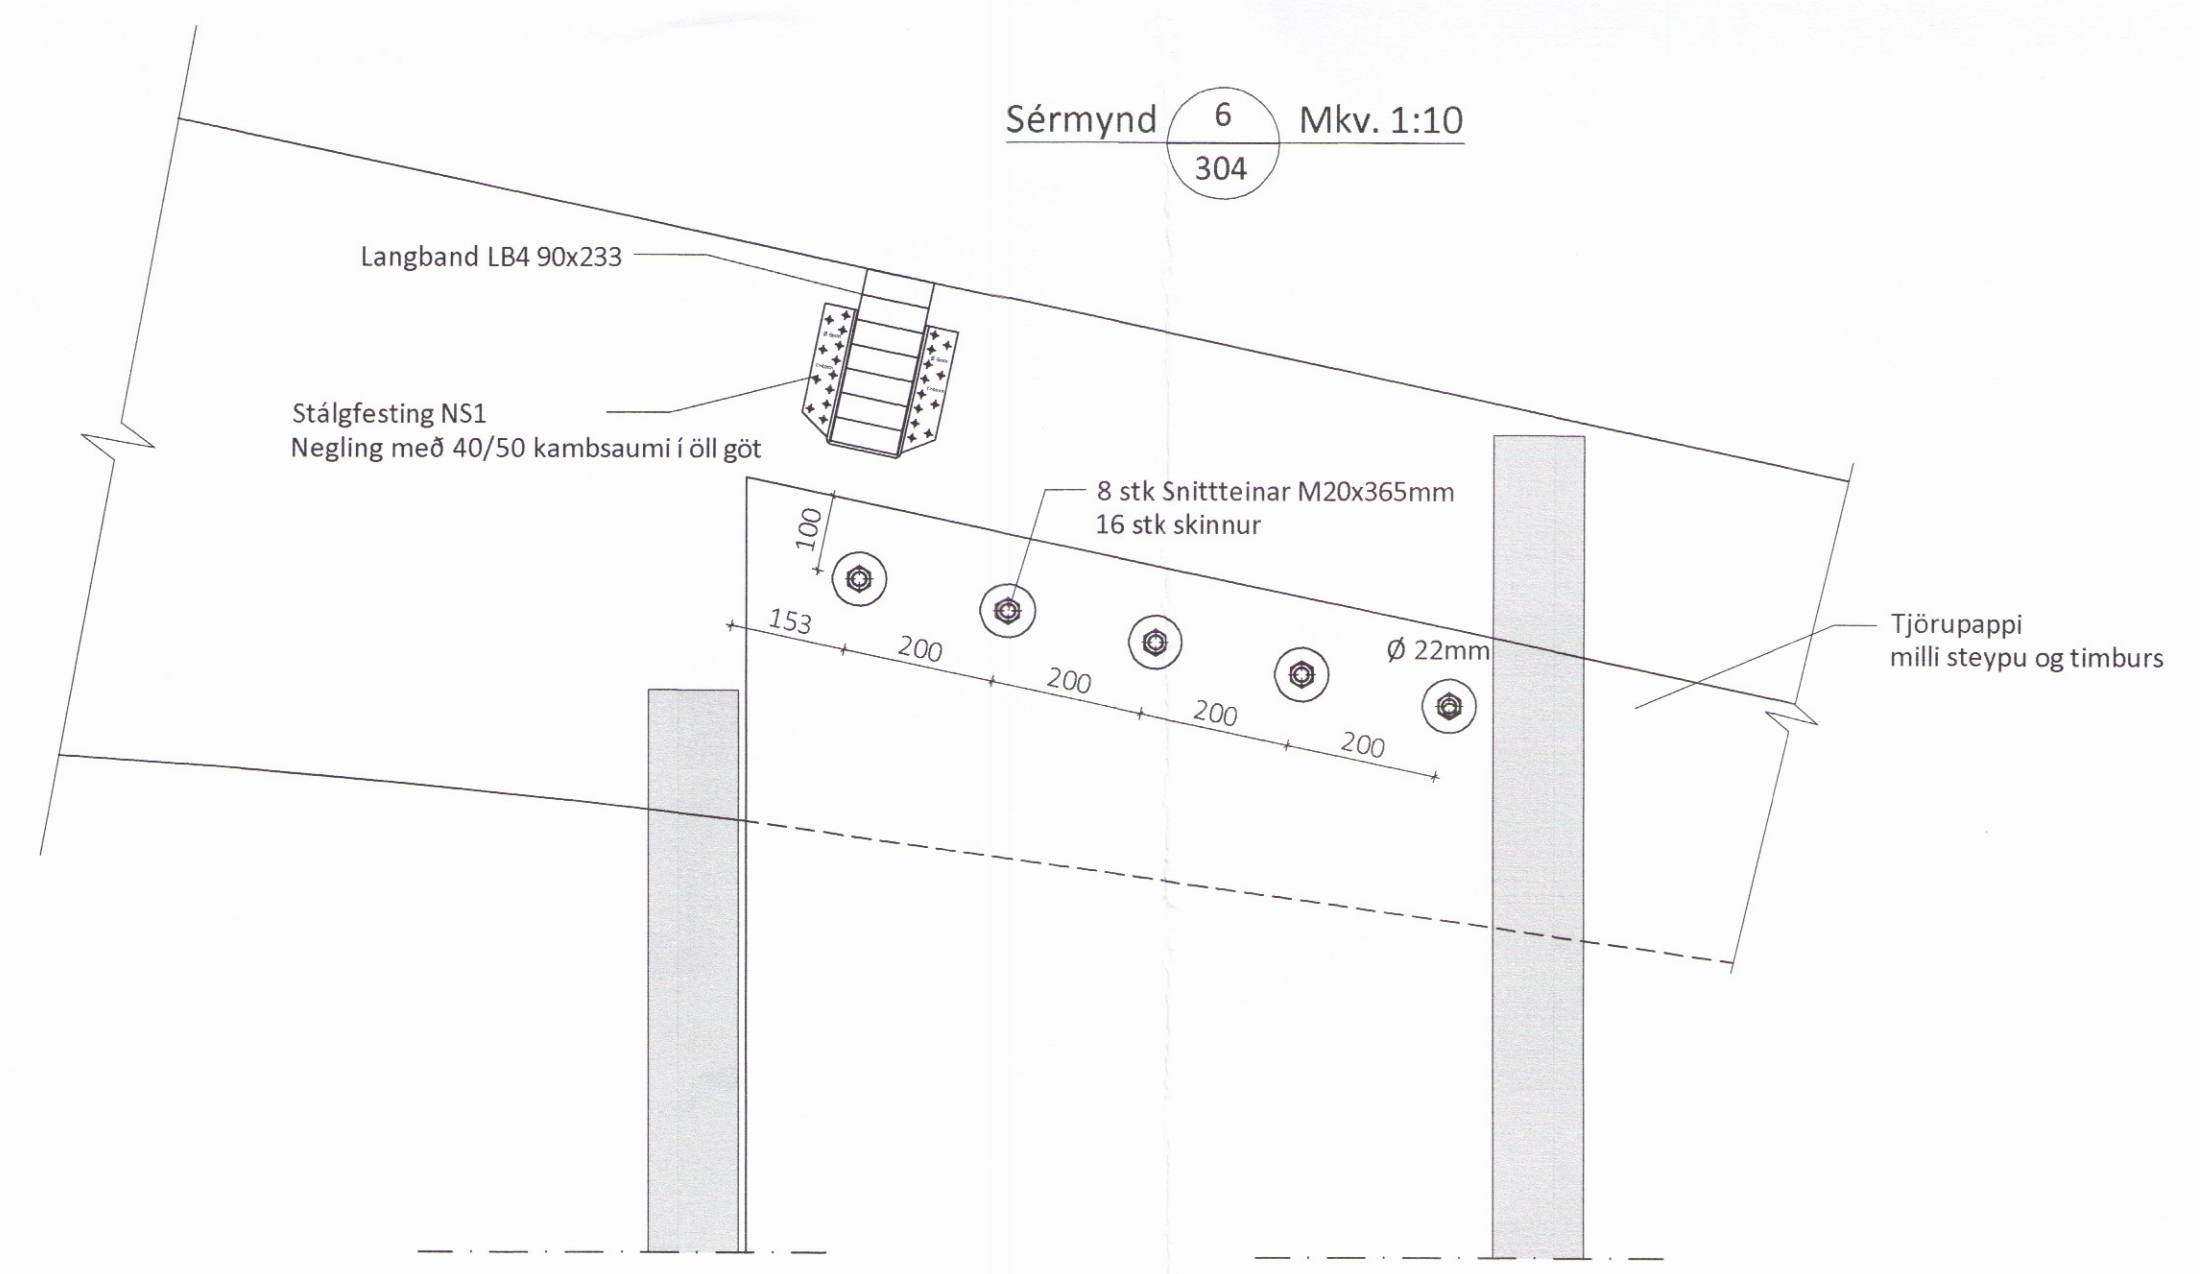

Snið A-A

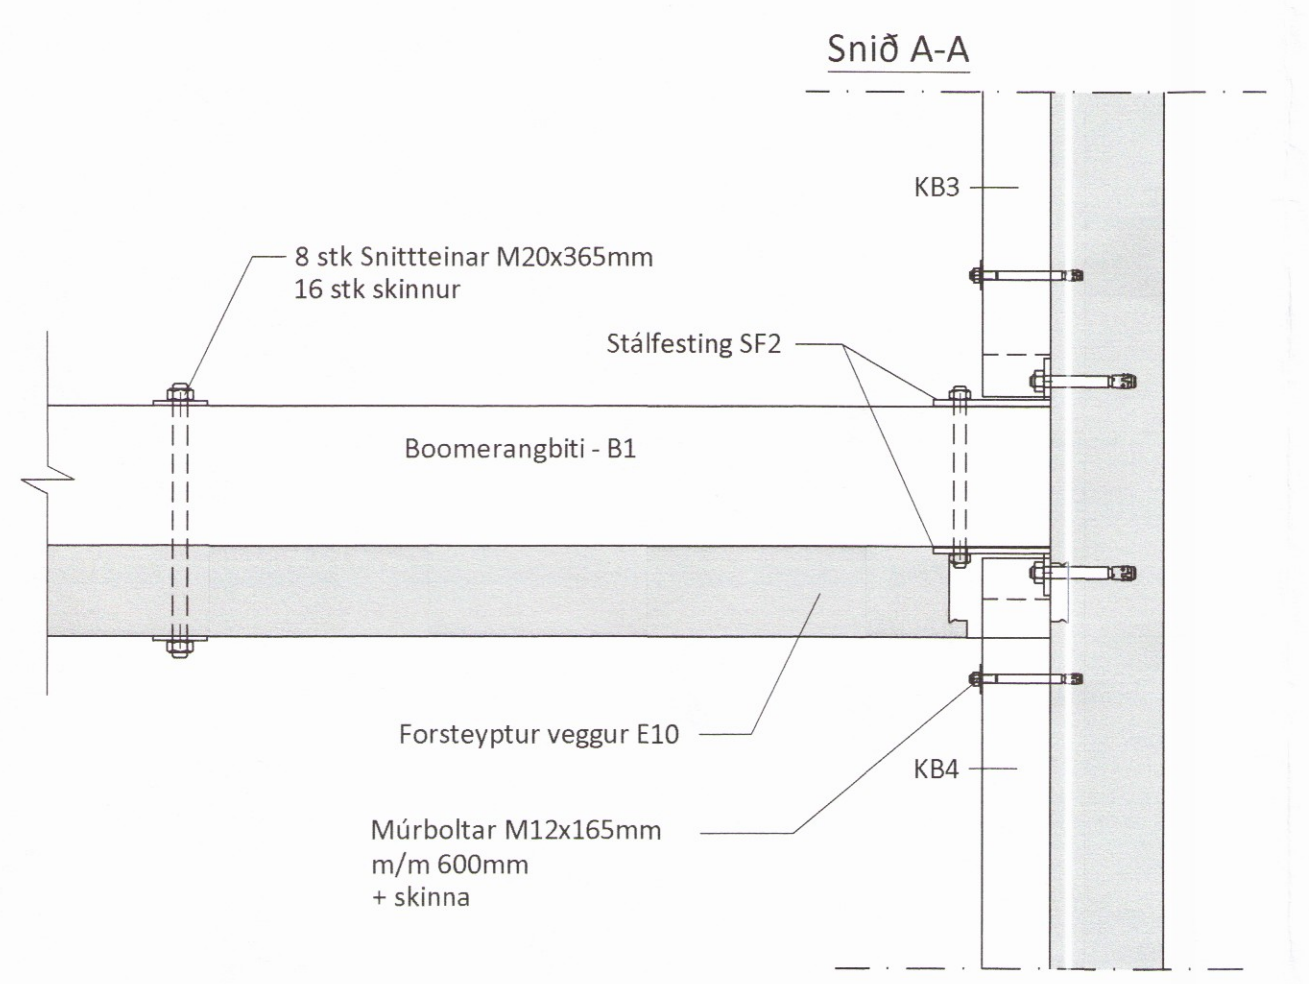

ÖLL AFNOT OG AFRITUN TEIKNINGAR AD HLUTA EDA Í HEILD ER HÁÐ SKRIFLEGU LEYFI LÍMTRÉ VÍRNET EHF.

Númer	Dags.	Skýring breytingar	Br. af
			2037
Byggingadeild - Vesturvör 29 - 200 Kópavogur kt. 440510-1160 - Sími: 412 5300		MKV. 1:10, 1:20 DAGS. 07.06.17 VERKNR. DL17 025 ÚTGÁFA NR. 1	REIKN. ASI YFIRF. ASI NR. TEIKNINGAR 304
HEITI VERKS: Ásmundarstaðir Eldishús 2		NAFN HÖNNUÐAR Bjarni Ingbergsson byggingatæknifræðingur B.Sc. kt. 030861-2729 - bjarni@limtrevirnet.is	
HEITI TEIKNINGAR Þversnið C og sérmyndir		ÁRITUN HÖNNUÐAR <i>Bjarni Ingbergsson</i>	DAGS. ÁRITUNAR 14/8/17
		ÁRITUN SAMRÆM. HÖNNUÐAR VIGDÍS HAUSD	DAGS. ÁRITUNAR 16/8/17