Umhverfis- og tæknisvið Uppsveita
Yfirfarið
21 AUG 2019
F.h. Byggingarfulltrúi

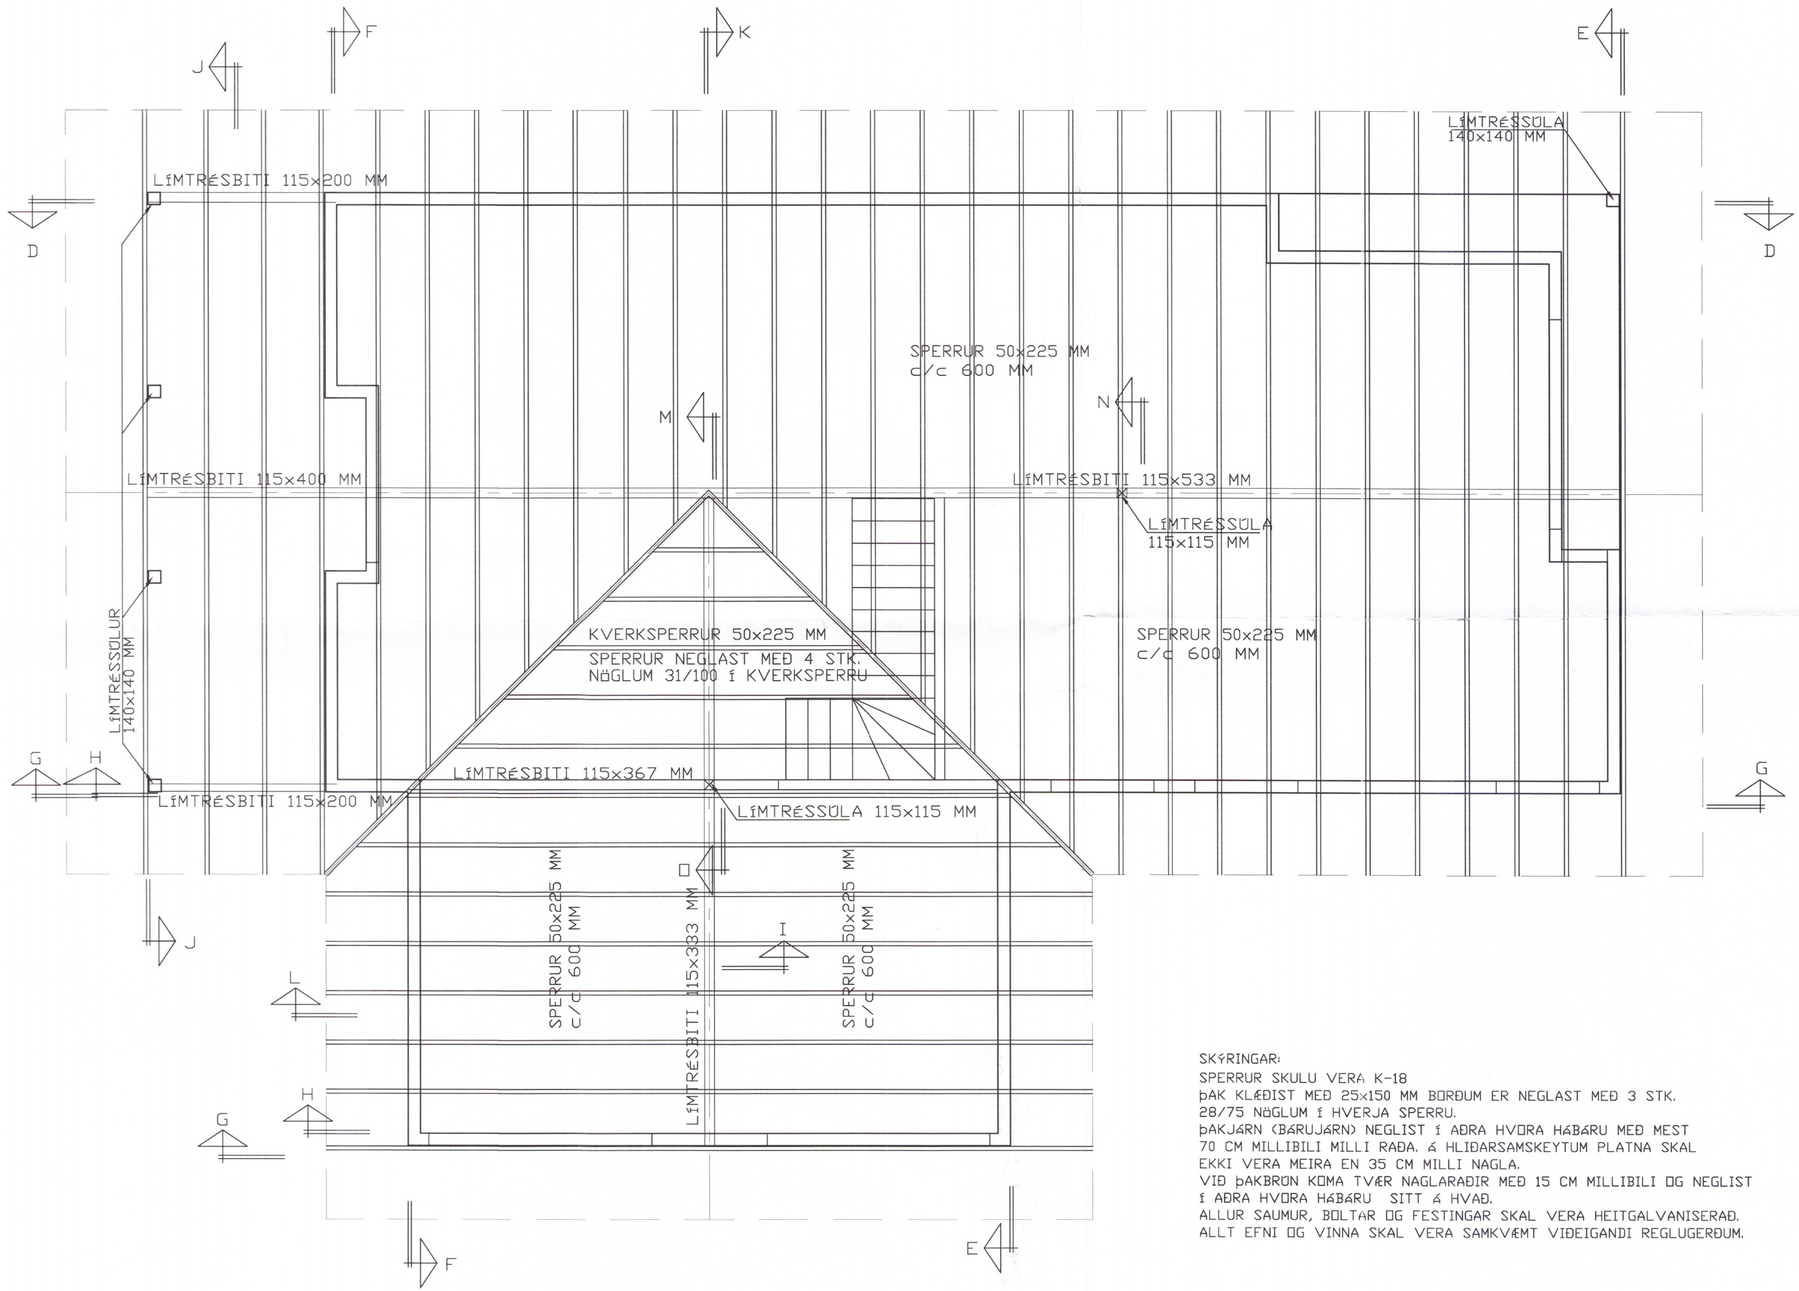

SKÝRINGAR:
SPERRUR SKULU VERA K-18
ÞAK KLÆÐIST MEÐ 25x150 MM BORÐUM ER NEGLAST MEÐ 3 STK. 28/75 NÖGLUM í HVERJA SPERRU.
ÞAKJÁRN (BÁRUJÁRN) NEGLIST í AÐRA HVORA HÁBÁRU MEÐ MEST 70 CM MILLIBILI MILLI RAÐA. Á HLIÐARSAMSKEYTUM PLATNA SKAL EKKI VERA MEIRA EN 35 CM MILLI NAGLA.
VIÐ ÞAKBRÚN KOMA TVÆR NAGLARAÐIR MEÐ 15 CM MILLIBILI OG NEGLIST í AÐRA HVORA HÁBÁRU SITT Á HVAÐ.
ALLUR SAUMUR, BOLTAR OG FESTINGAR SKAL VERA HEITGALVANISERAÐ.
ALLT EFNI OG VINNA SKAL VERA SAMKVÆMT VIÐEIGANDI REGLUGERÐUM.

Breytingar

A	sept. 2018	límtréssúla undir mænisbita færð til Snið-N

2647-19

KIÐJABERG 16, GRÍMSNESI

HERMANN ISEBARN MTFÍ
TEIKNISTOFA HAMRAVÍK 82
s 8487250 kt 050244-4319 netfang his1@simnet.is

Mál	1:50	ÞAKBITA OG VEGGIR GRUNNMYND
Dags.	nóv. 2012	
Blað	5	

Yfirfarið

Hannað