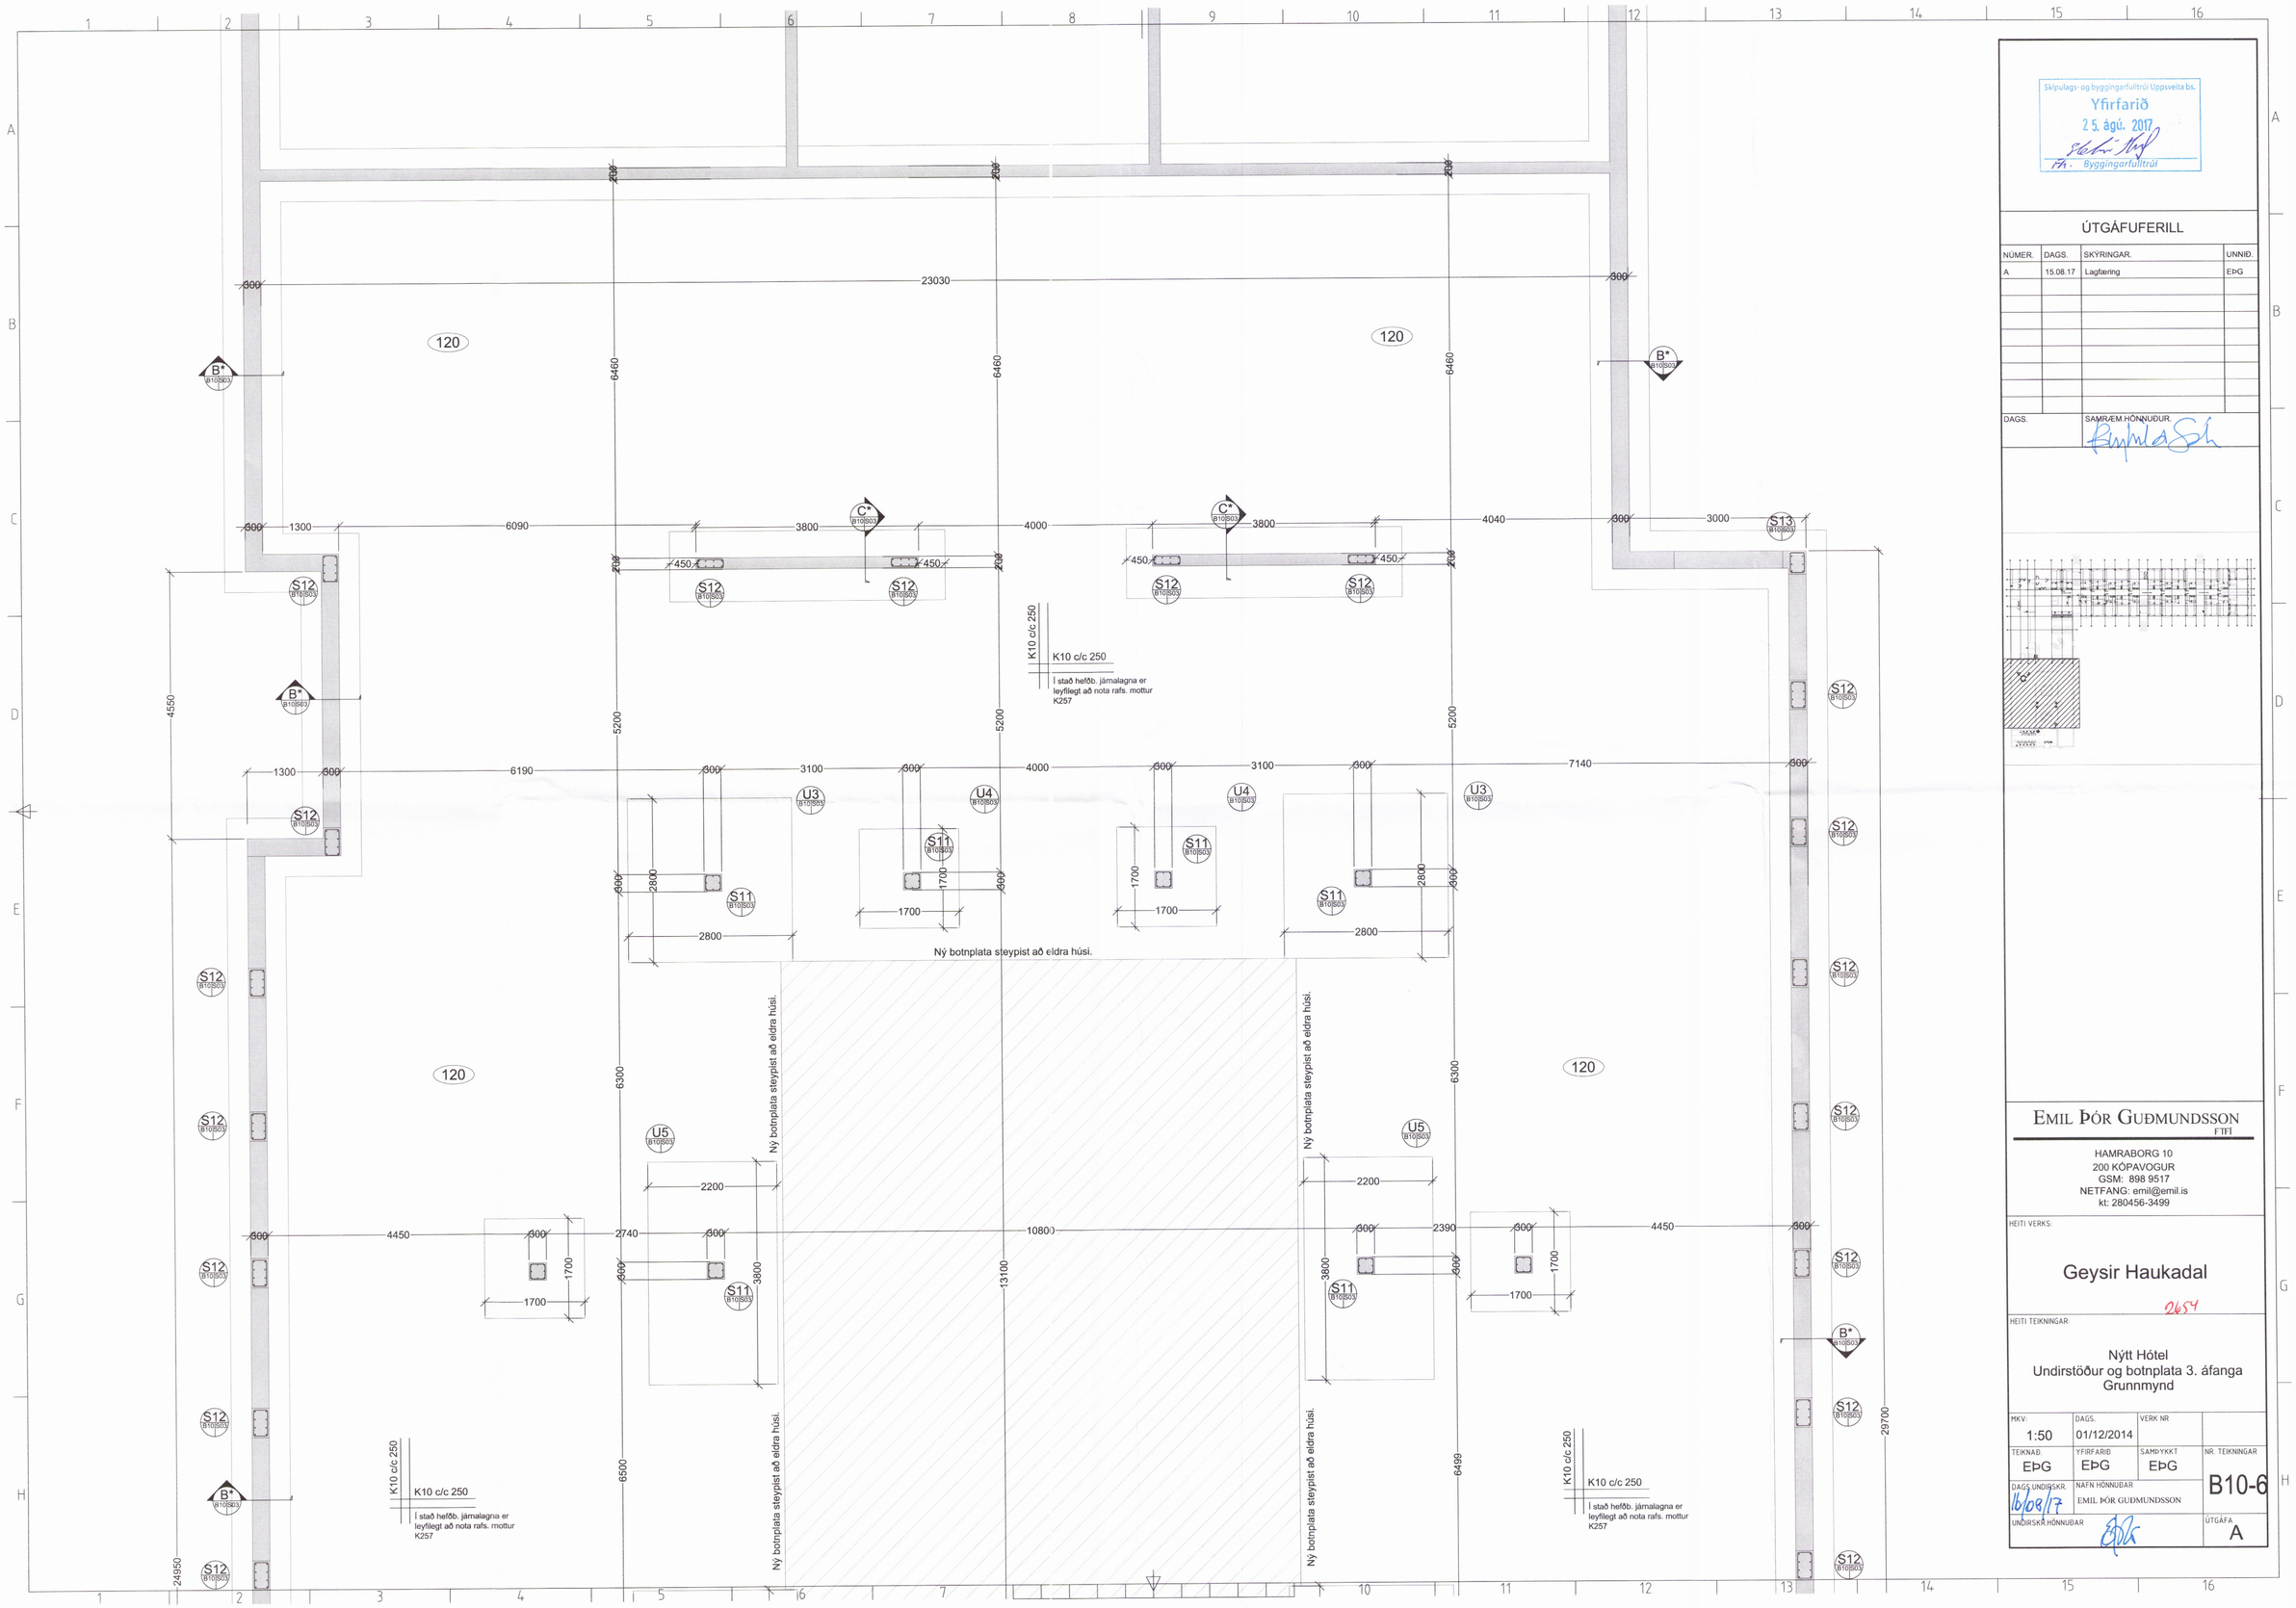

Skipulags- og byggingarfulltrúi Uppsveita bs.
Yfirfarið
25. ágú. 2017
f.h. Byggingarfulltrúi

ÚTGÁFUFERILL

NÚMER.	DAGS.	SKÝRINGAR.	UNNIÐ.
A	15.08.17	Lagfæring	EÞG

DAGS. | SAMRÆM.HÖNNUÐUR.

EMIL ÞÓR GUÐMUNDSSON
F.TÆ.

HAMRABORG 10
200 KÓPAVOGUR
GSM: 898 9517
NETFANG: emil@emil.is
kt: 280456-3499

HEITI VERKS:

Geysir Haukadal

2654

HEITI TEIKNINGAR:

Nýtt Hótel
Undirstöður og botnplata 3. áfanga
Grunnmynd

MKV:	DAGS.	VERK NR	
1:50	01/12/2014		
TEIKNAÐ: EÞG	YFIRFARIÐ: EÞG	SAMÞYKKT: EÞG	NR. TEIKNINGAR: B10-6
DAGS UNDIRSKR.: 16/08/17	NAFN HÖNNUÐAR: EMIL ÞÓR GUÐMUNDSSON		
UNDIRSKR.HÖNNUÐAR			ÚTGÁFA: A