KERFISMYND GÓLFHITAKERFIS.

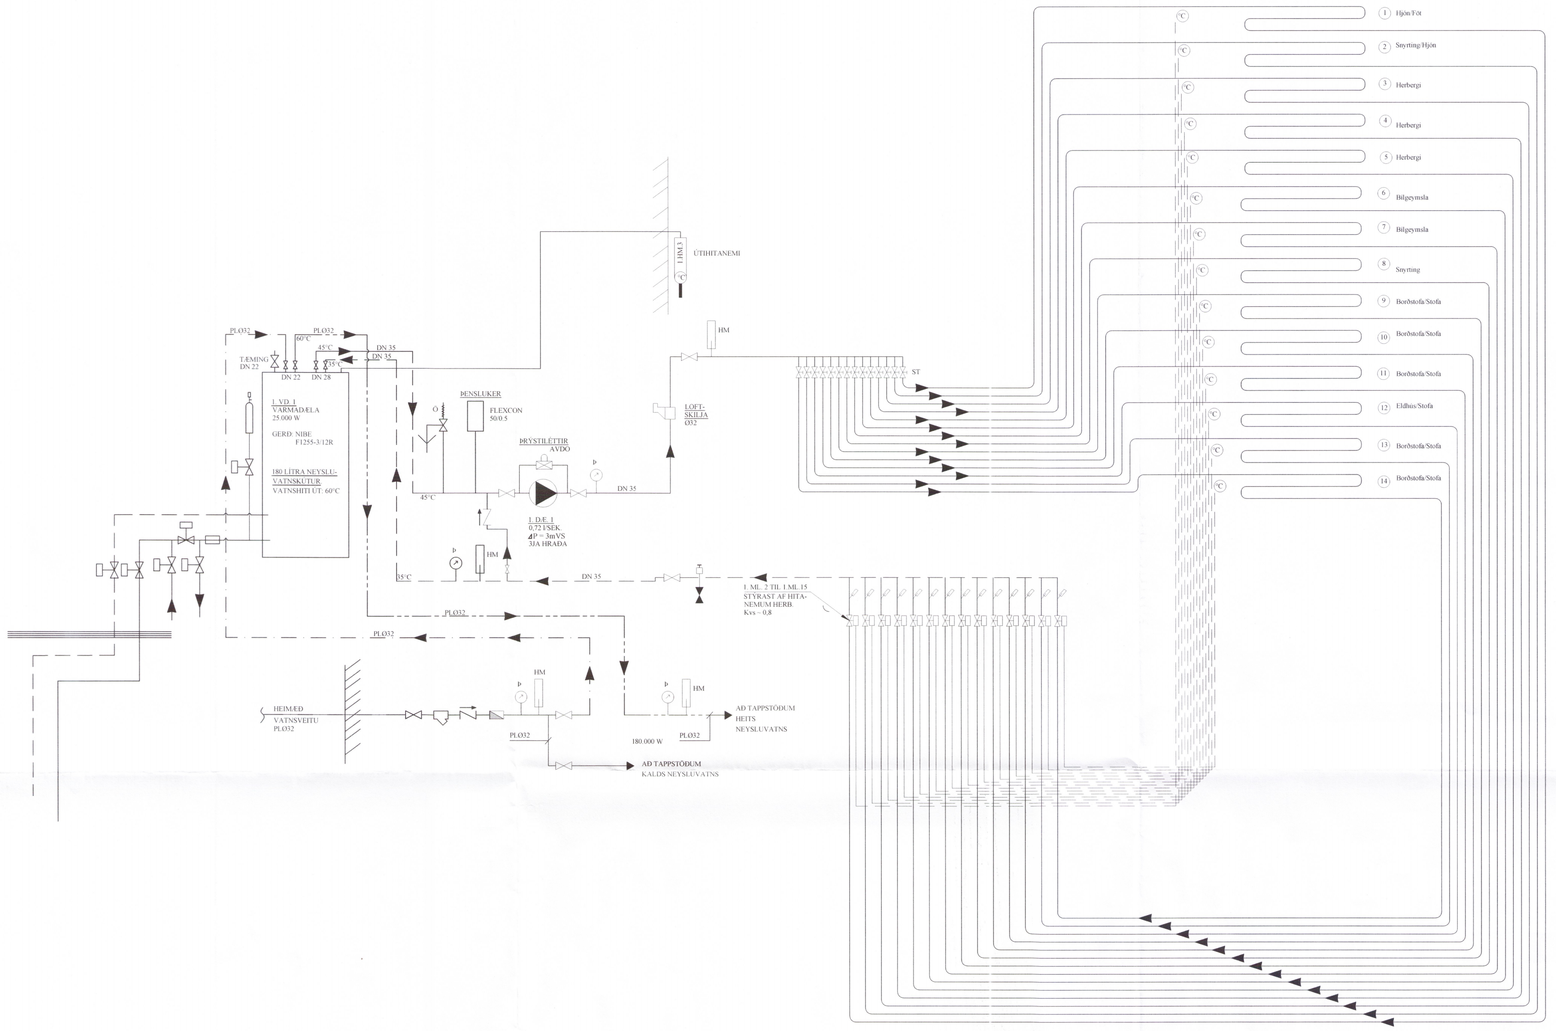

TENGIKISTUR GÓLFHITALAGNA 14 STÚTA

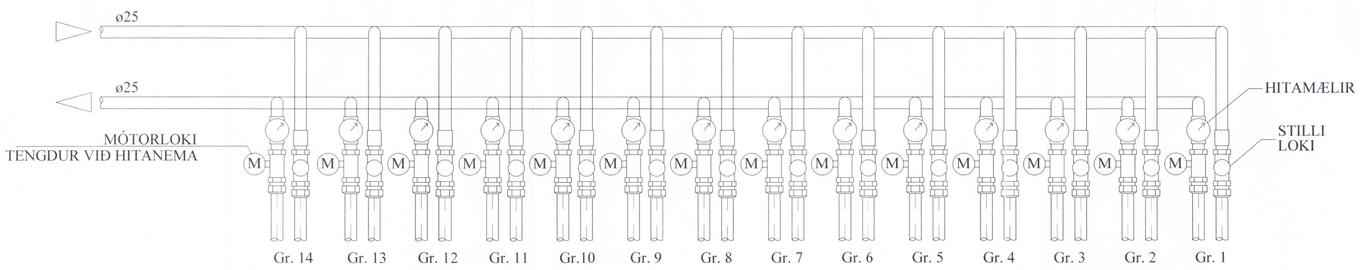

SKÝRINGAR:

MERKINGAR:

- KALT VATN
- HEITT VATN
- FRAMRÁS HITALAGNAR
- BAKRÁS HITLAGNAR
- RENNILOKI / KÚLULOKI
- ÞRÝSTIJAFNARI
- STILLILOKI
- EINSTREYMISLOKI
- ÖRYGGISLOKI
- UPPBLÖNDUNARLOKI
- HITASTÝRÐUR LOKI
- SEGULLOKI
- MÓTORLOKI
- VARMASKIPTIR
- ÞRÝSTIMINNKARI
- SÍA
- DÆLA
- LOFTTÆMING
- HITAMÆLIR
- HITANEMI
- ÞRÝSTINGSMÆLIR
- ÞRÝSTINGSNEMI
- TÆMING

TÆKJALISTI:

1.DÆ.1 HRINGRÁSARDÆLA

AFKÖST: 0,72 l / s VIÐ dP = 30 kPa. MÓTOR 1x220 V.
HLUTVERK: HRINGRÁSARDÆLA FYRIR GÓLFHITAKERFI.
DÆLA GENGUR STÖÐUGT.

1.HM.3 ÚTIHITANEMI
MÆLISVIÐ -10 - 20°C. EYKUR/MINNKAR RENNSLI Í GEGNUM MÓTORLOKA EFTIR ÚTIHITASTIGI

Umhverfis- og tæknisvið Uppsveita
Yfirfarið
2 9. ágú. 2019
Byggingarfulltrúi

BREYTINGAR

TILVÍSANIR:

SKÝRINGAR..... SJÁ TEIKN. NR. 2-01

2655-19

M.V.M
MANNVIRKJAMEISTARINN EHF
Yfirfarið 14/8 19
Hönnunarstjóri: Stefán P. Ingólfsson 010251-4359

Reikn.	JKR	Júní '19	Útgefið: 05.07.2019
Teikn.	JKR	Júní '19	Kvarði: ENGINN
Ath.			
Samþ.			

RIMAR 9
Flóahreppi
Nr. 2-06

Verkhluti
GÓLFHITALÖGN OG NEYSLUVATNSKERFI, KERFISMYND.

Verkfræðistofa
Jóns Kristjánssonar ehf
Ármúla 19
108 Reykjavík
Sími: 537-0002 Gsm: 772-3154
Kt: 540817-0300
Netfang: jokris54@gmail.com