Kerhraun 12 Grímsnes og Grafningshreppi.

Skipulags- og byggingarfulltrúi Uppsveita bs.
Samþykkt
23 AUG. 2017
Byggingarfulltrúi

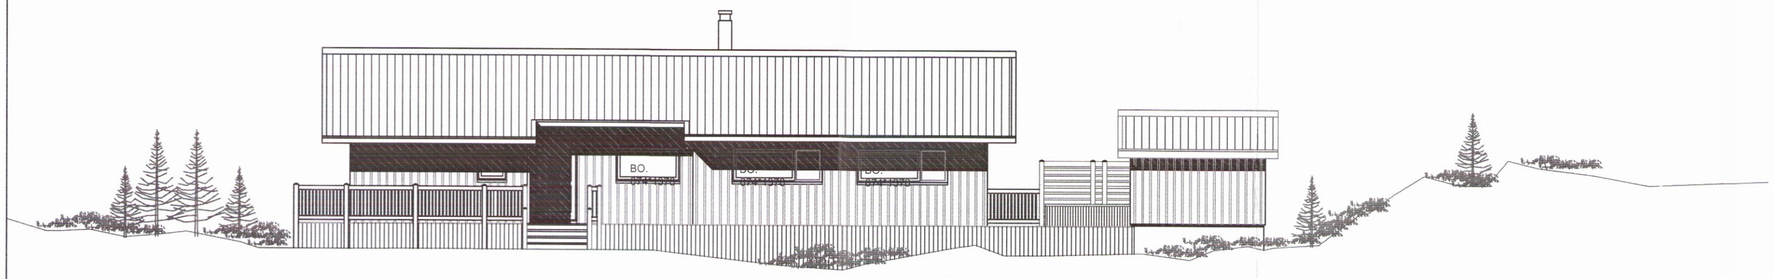

ÚTLIT NORÐUR. MKV. 1 : 100.

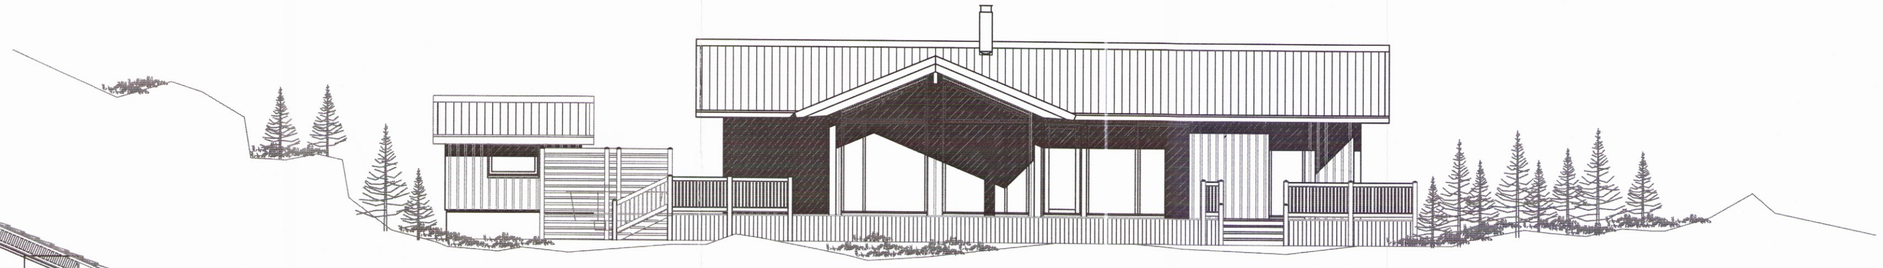

ÚTLIT SUÐUR. MKV. 1 : 100.

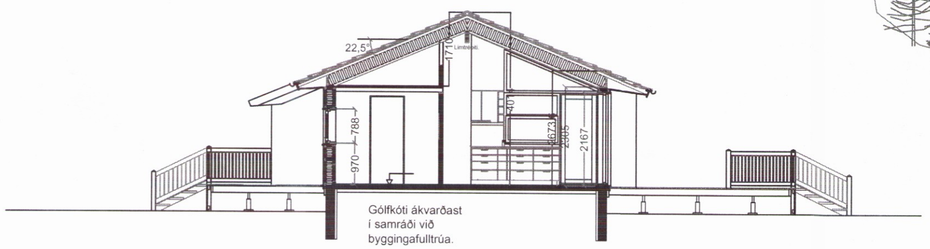

SNIÐ A-A mhl. 01 MKV. 1 : 100.

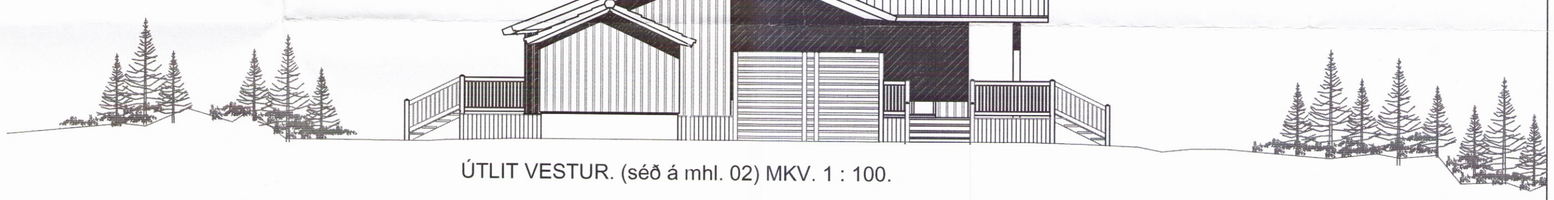

ÚTLIT VESTUR. (séð á mhl. 02) MKV. 1 : 100.

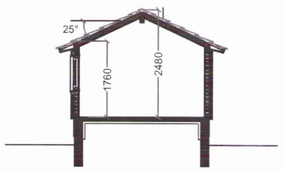

SNIÐ B-B mhl. 02 MKV. 1 : 100.

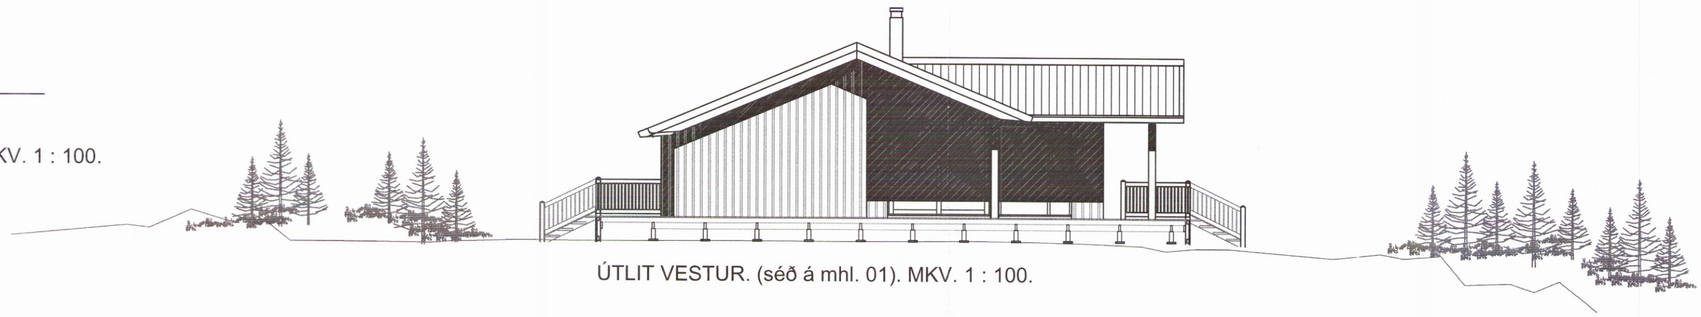

ÚTLIT VESTUR. (séð á mhl. 01). MKV. 1 : 100.

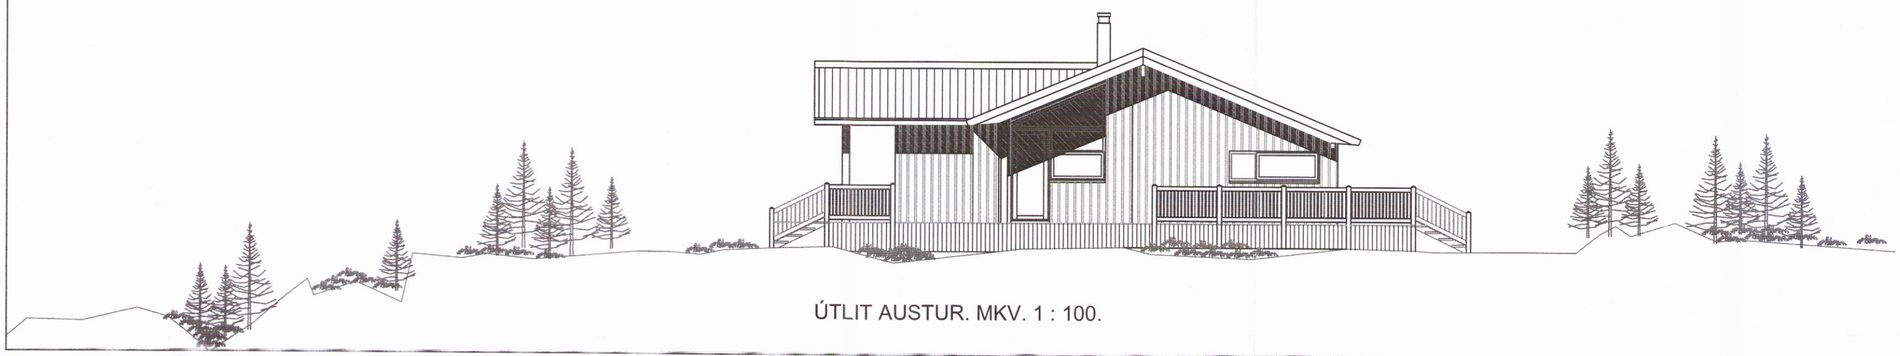

ÚTLIT AUSTUR. MKV. 1 : 100.

Breytingar:

Efni:	Dags.	Teikn.	Yfirf.:

Kerhraun 12 Grímsnes og Grafningshreppi.
Landnúmer: 180112
2055

Aðaluppdráttur. Númer. 002

Efni:	Útlitsmyndir. norður-suður-austur-vestur-snið.		
Mælikvarði:	1 : 100.		
Frumstærð blaðs:	A2		
Teiknað:	Sig. Þ.	Verk nr:	001117
Yfirfarið:	V.Þ.S.	Teikn. nr:	002
Dagsetning útgáfu:	28-07-2017	Endursk:	

STH. teiknistofan ehf.
Áritun aðalhönnuðar.
5-08-17
Strandgötu 11.
220 Hafnarfirði.
kt. 510298-2769.
Sími 5651510.
teiknistofan@simnet.is.

Sigurður Þorvarðarson byggingafræðingur bfí. kt. 141250-4189.