



SUÐ VESTUR



SUÐ AUSTUR

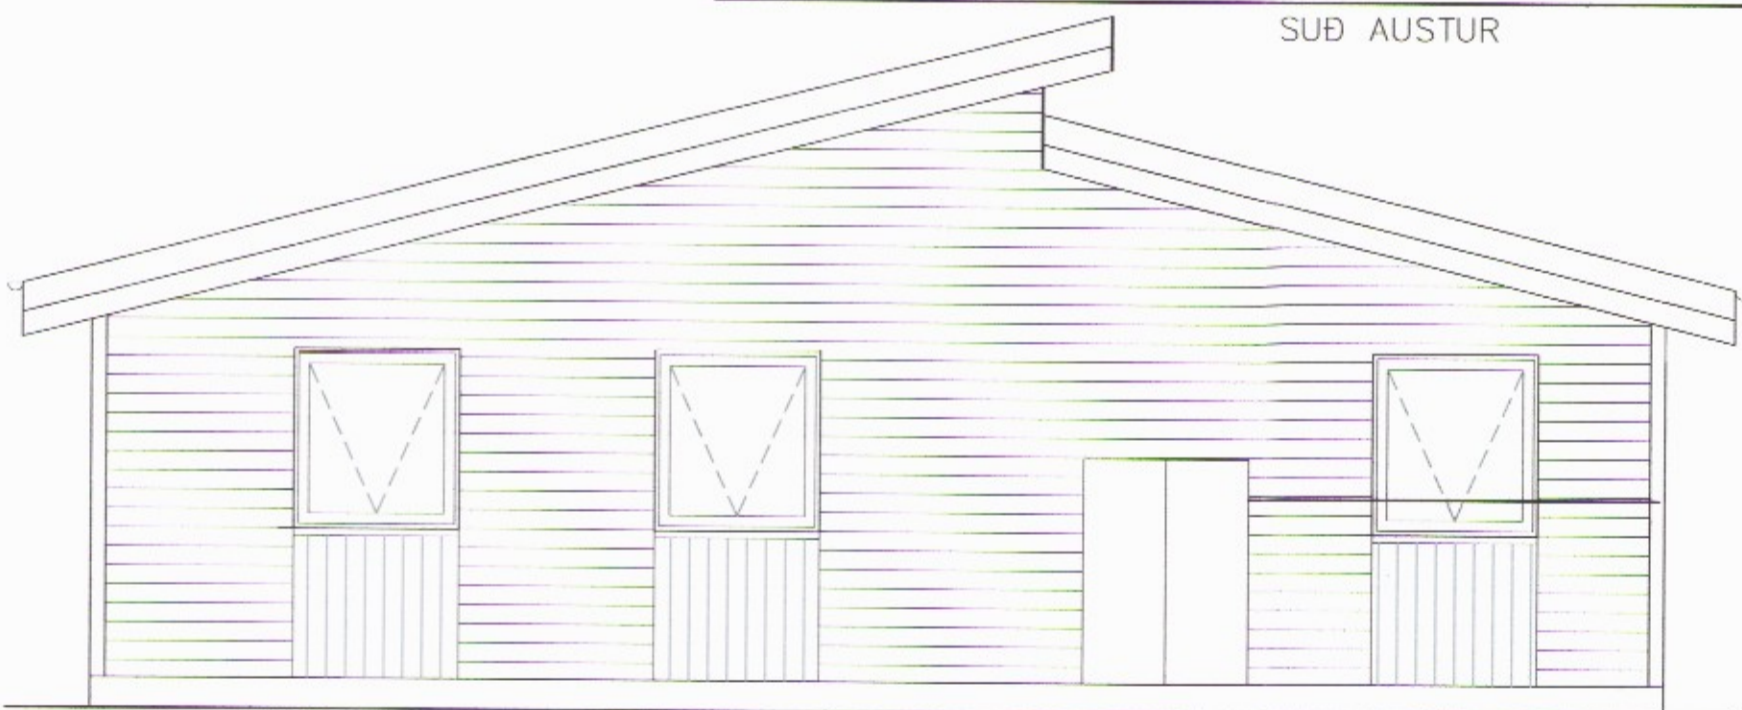

NORÐ AUSTUR

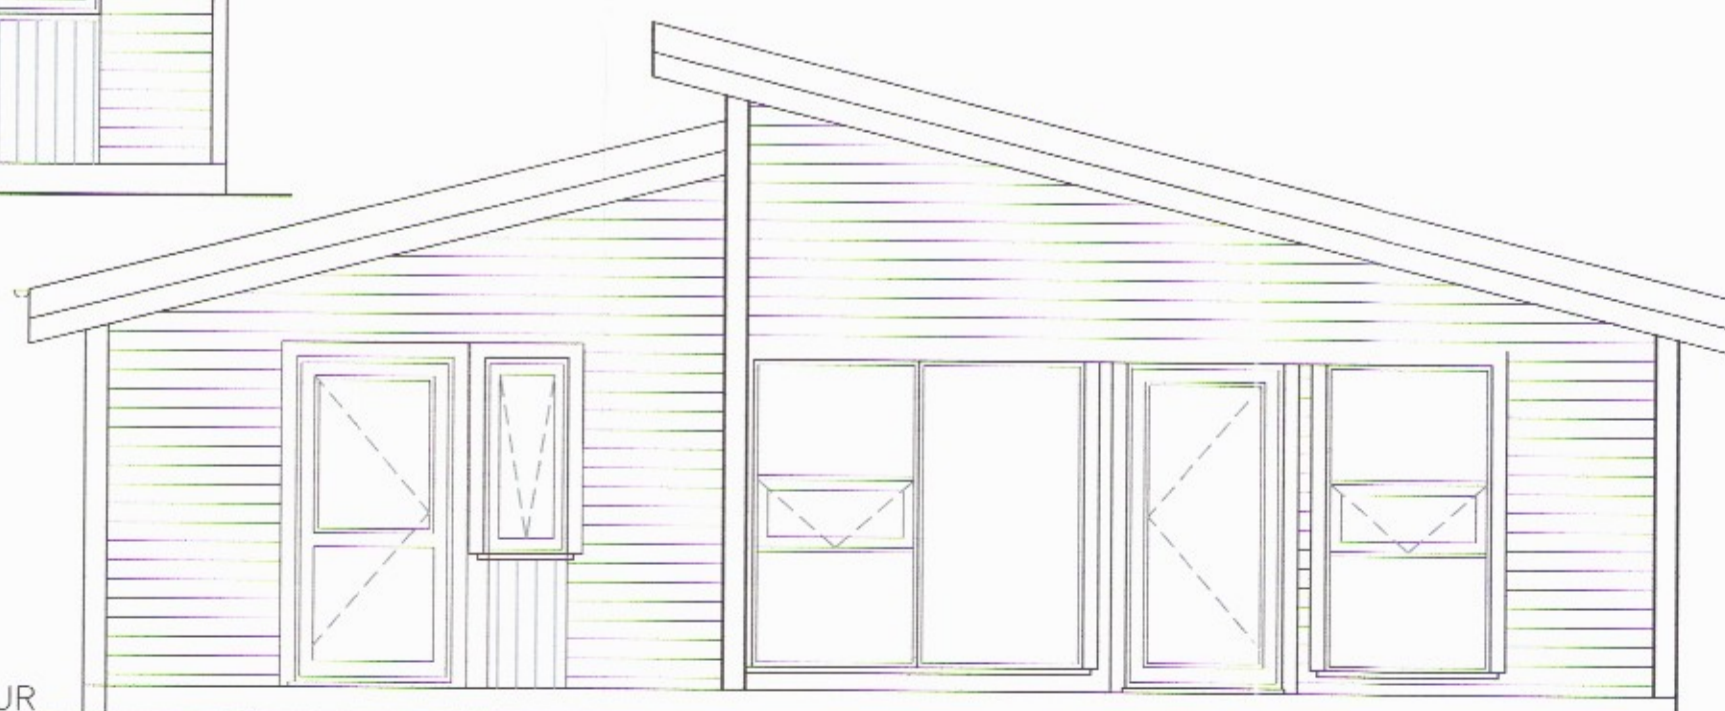

SUÐ VESTUR

Skipulags- og byggingarfulltrúi Uppsveita 11.  
**Samþykkt**  
 21 JUNI 2017  
*Guðni Pólsen*  
 Byggingarfulltrúi

**Breytt dags 08.05.2017**  
 Pakið í sumarhúsinu breytilist, og útlit breytilist  
 Gluggi bæfist við í stofu á vesturhlíð  
 Timburgólf verður í sumarhúsinu í stað steypt gólf  
 Inngangshurðir í geymslu og inngang opnast út  
 Innréttling í eldh. breytt

**es** TEIKNISTOFAN Hyrjarhóli 2  
 S: 8960640 kjo.sig@simnet.is

Galtafliót 16 **2664**  
 ÚTLIT M.V. 1:50

|            |                    |                |                    |
|------------|--------------------|----------------|--------------------|
| HAHAÐ      | kjartan sigurðsson | TEIKNAD        | kjartan sigurðsson |
| VERKNUMER  |                    | SKRÁARNAMN     | galtafliót16.DWG   |
| DAGSETNING | 28.10.2015         | SKAÐAFRUM      | <i>[Signature]</i> |
|            |                    | TEIKNING NUMER | A-03               |