UNDIRSTÖÐUR,
GRUNNMYND. 1:50

Umhverfis- og tæknisvið Uppsveita
Yfirfarið
20. ágú. 2019
Byggingarfulltrúi

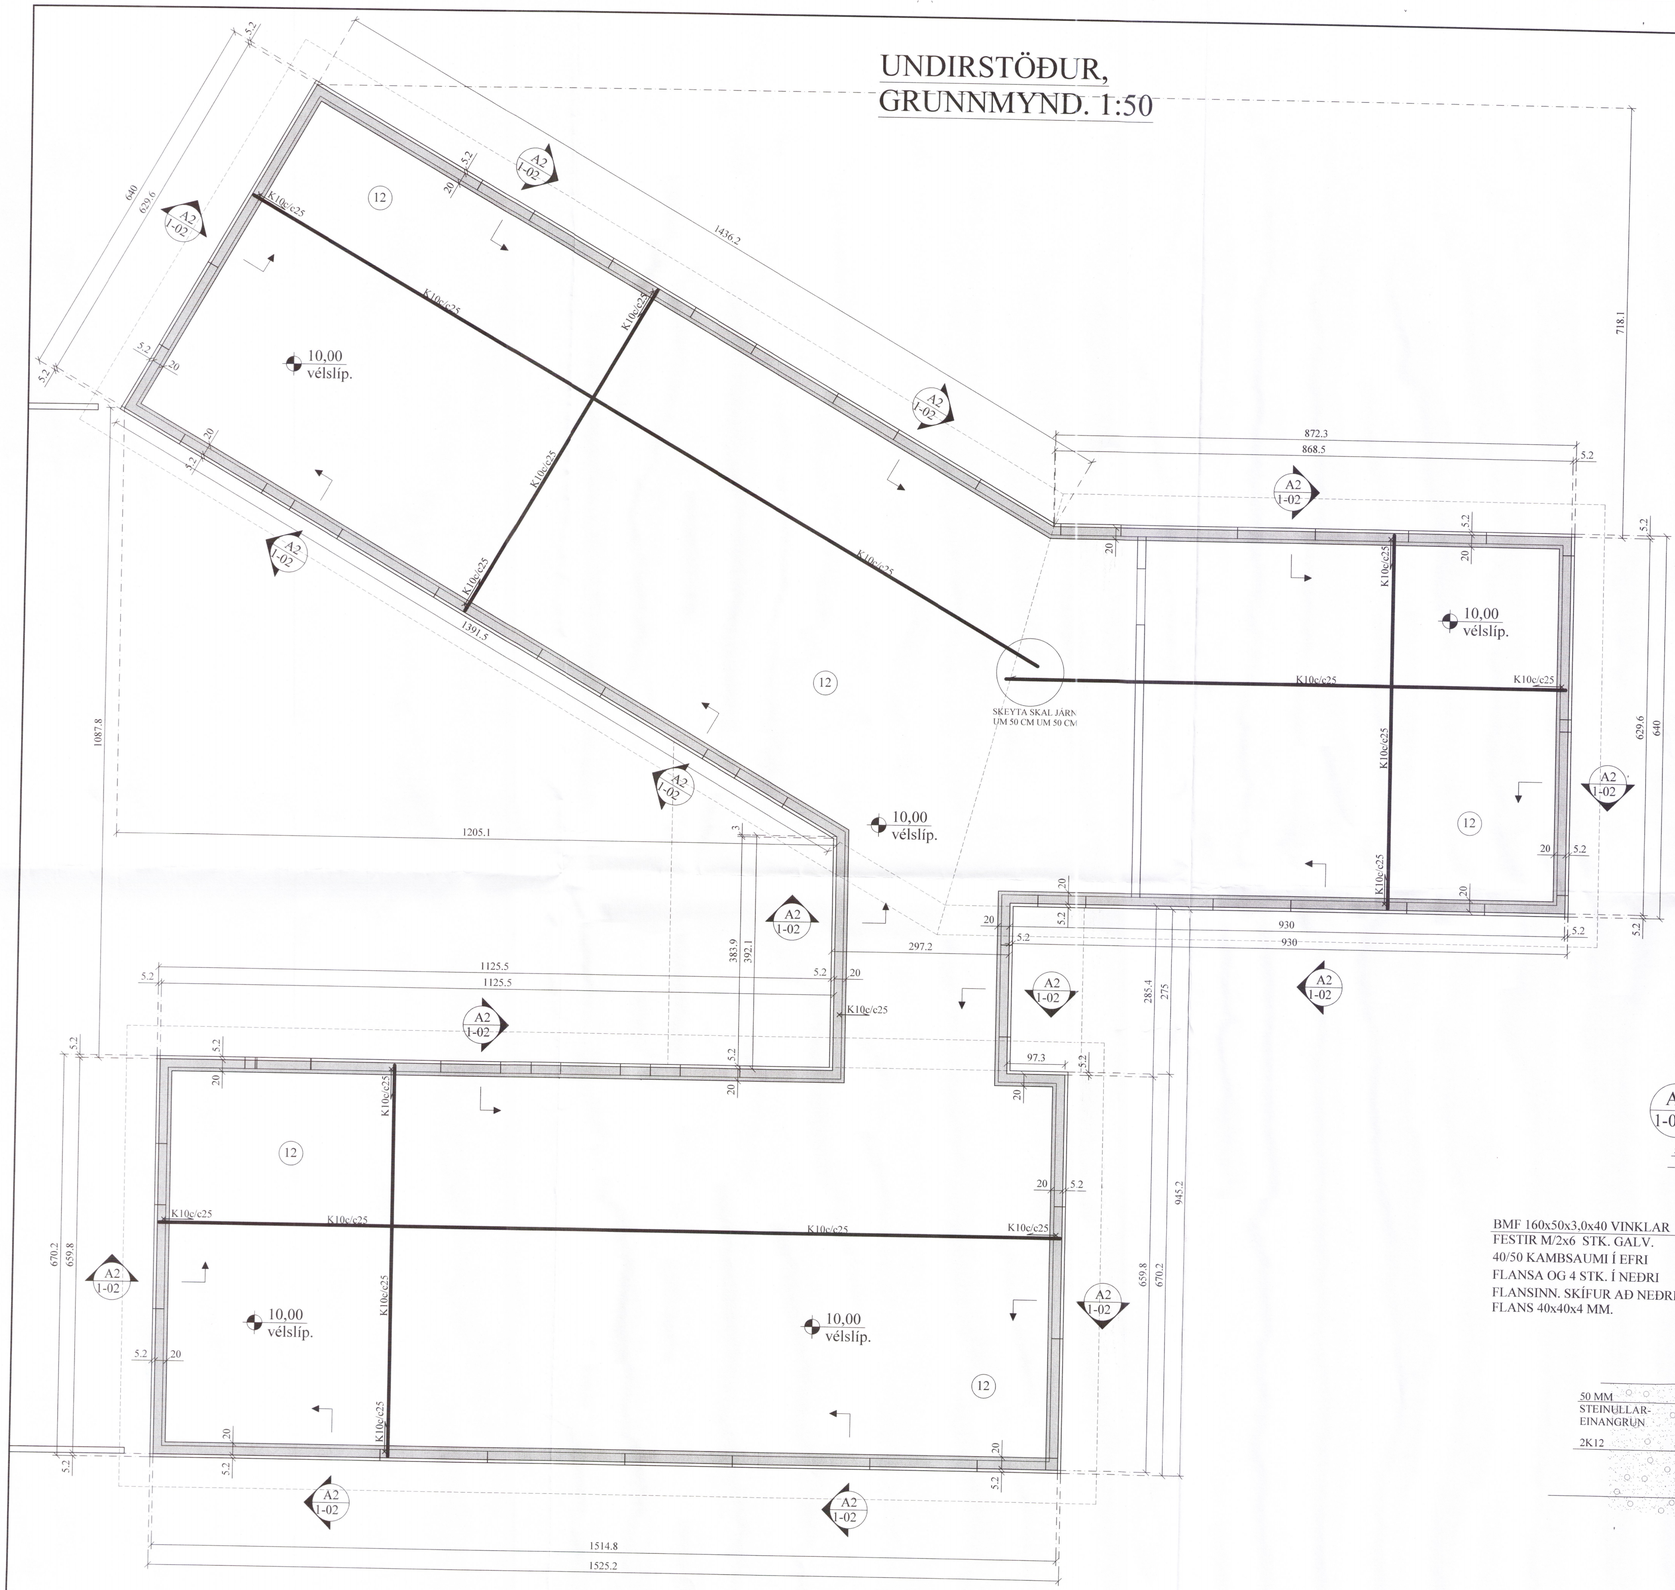

GÖT Í UNDIR-STÖÐUR:

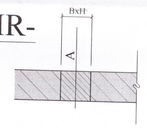

A = KÓTI Á NEÐRI BRÚN GATS
B = BREIDD GATS
H = HÆÐ GATS

A2 1-02 SNIÐ. 1:10

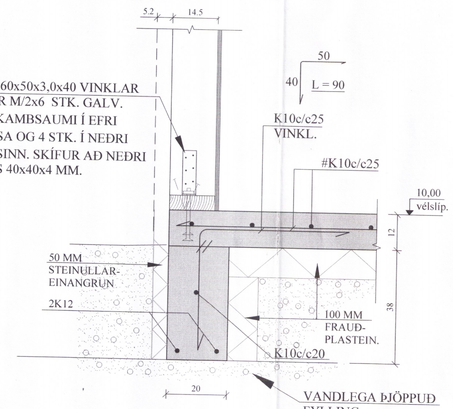

BREYTINGAR

TILVÍSANIR:

SKÝRINGAR..... SJÁ TEIKN. NR. 1-01

M.V.M
MANNVIRKJAMEISTARINN EHF
Yfirfarið 19/8/19
Hönnunarstjóri: Stefán P. Ingólfsson 010251-4359

2665-19

ATH:
VERKTAKA ER HEIMILT AÐ NOTA Í BOTNPLÖTU K 257 BENDINET Í STAÐ HEFÐBUNDINNA BENDIJÁRNA.

Vanda skal til þjöppunar á fyllingu
E2/E1 ≤2,4 - E2 ≥120 Mpa

Reikn.	JKR	Mars '19	Útgefið:	06.04.2019
Teikn.	JKR	Mars '19	Kvarði:	1:50, 1:20, 1:5
Ath.				
Samþ.				

RIMAR 9
Flóahreppi

Nr. 1-02

Verkhluti
UNDIRSTÖÐUR, GRUNNMYND OG SNIÐ.

Verkfræðistofa
Jóns Kristjánssonar ehf
Ármúla 19
108 Reykjavík
Sími: 537-0002 Gsm: 772-3154
Kt: 540817-0300
Netfang: jokris54@gmail.com