

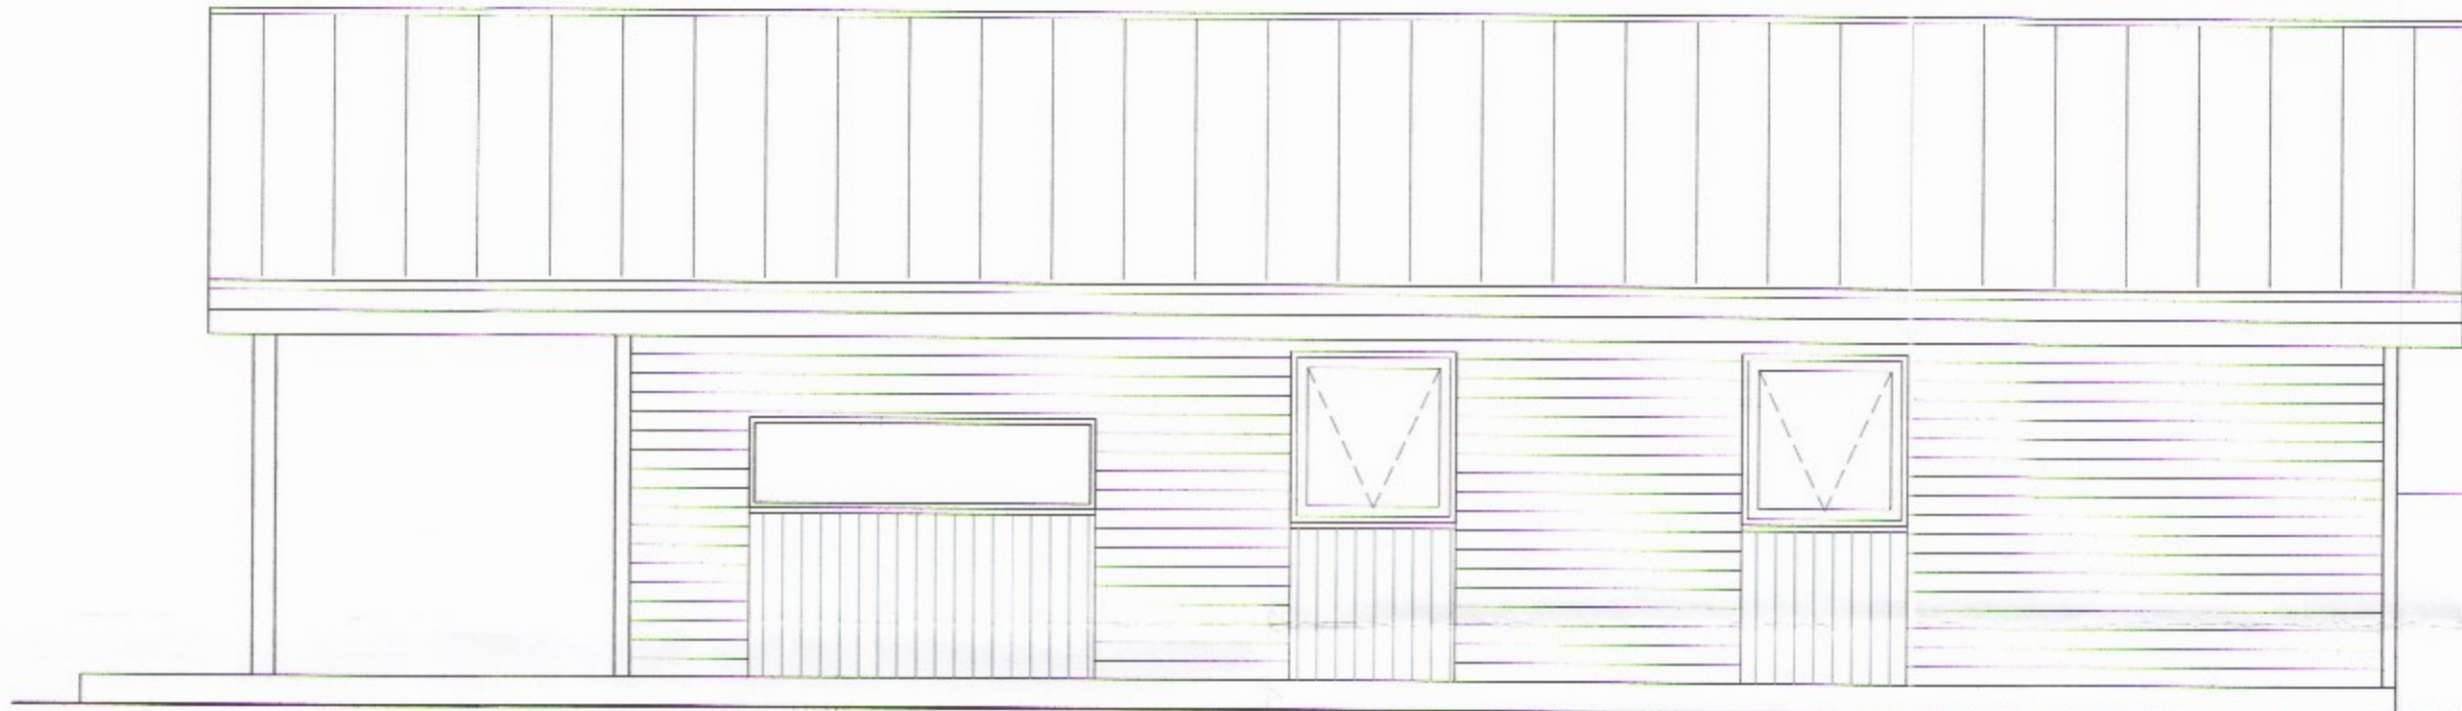



Skipulags- og byggingarfulltrúi Uppsveita bs.
Samþykkt
 21 JUNI 2017
Samþykkt
 Byggingarfulltrúi

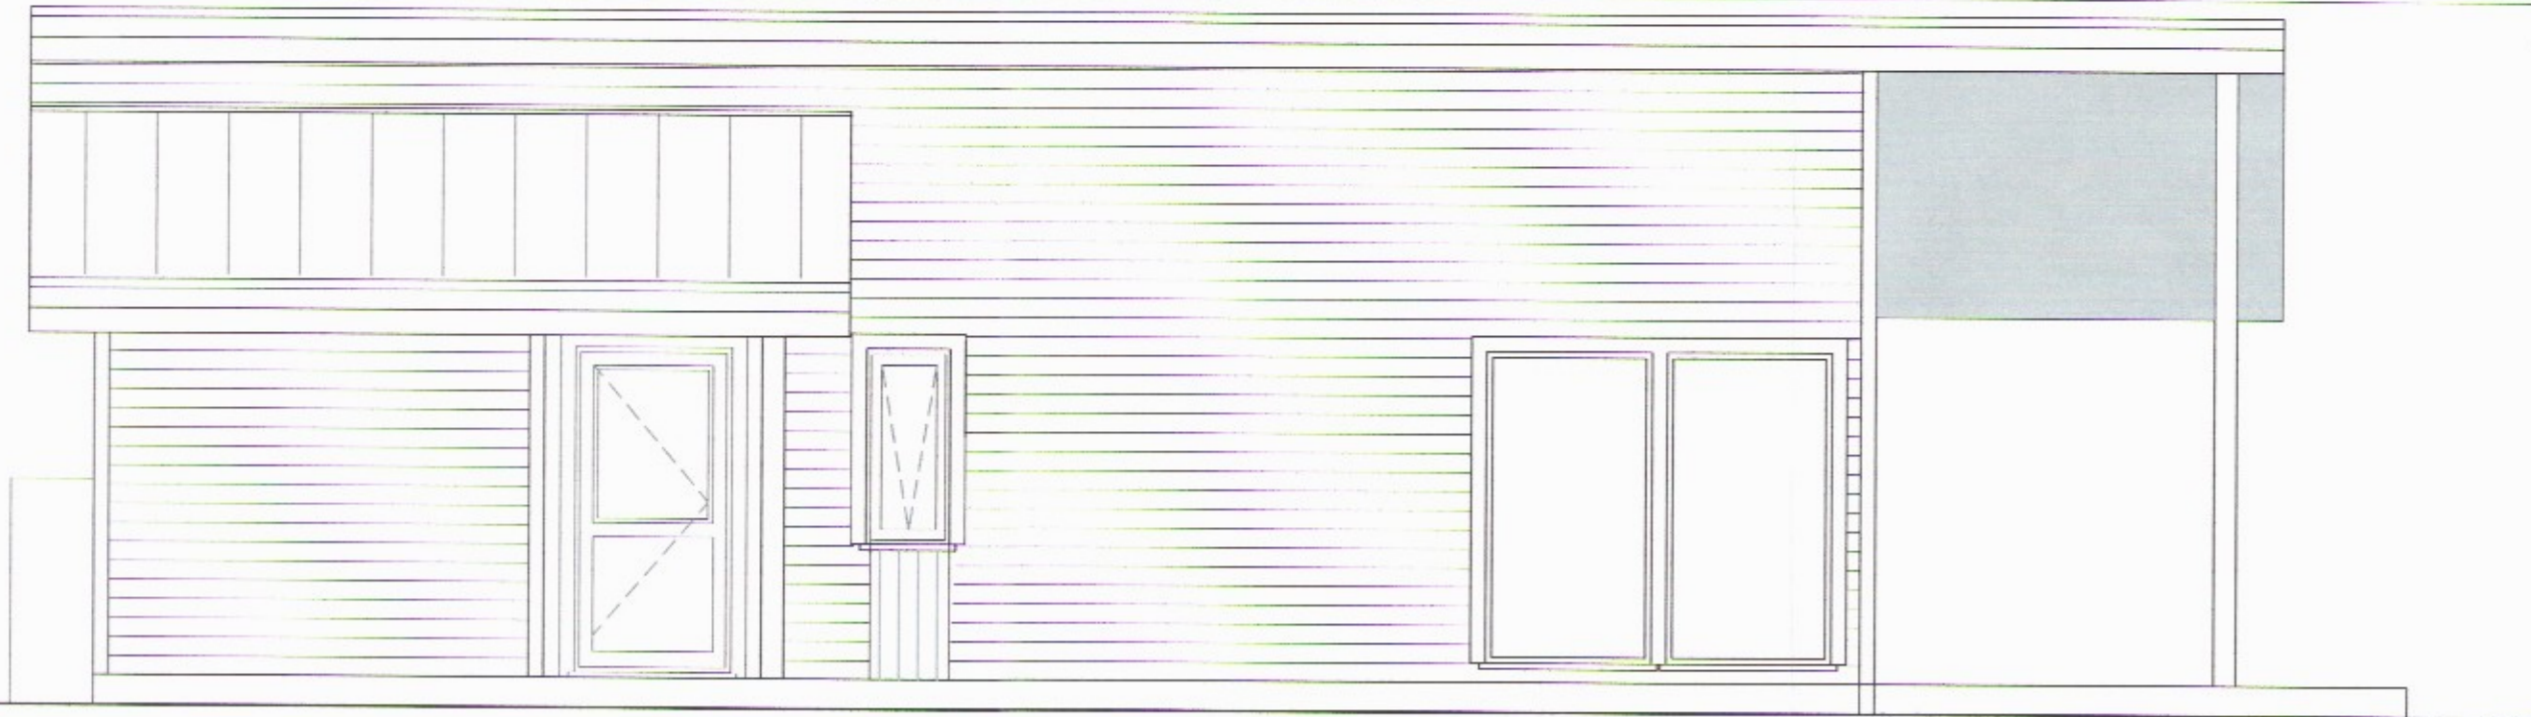

SUÐ AUSTUR

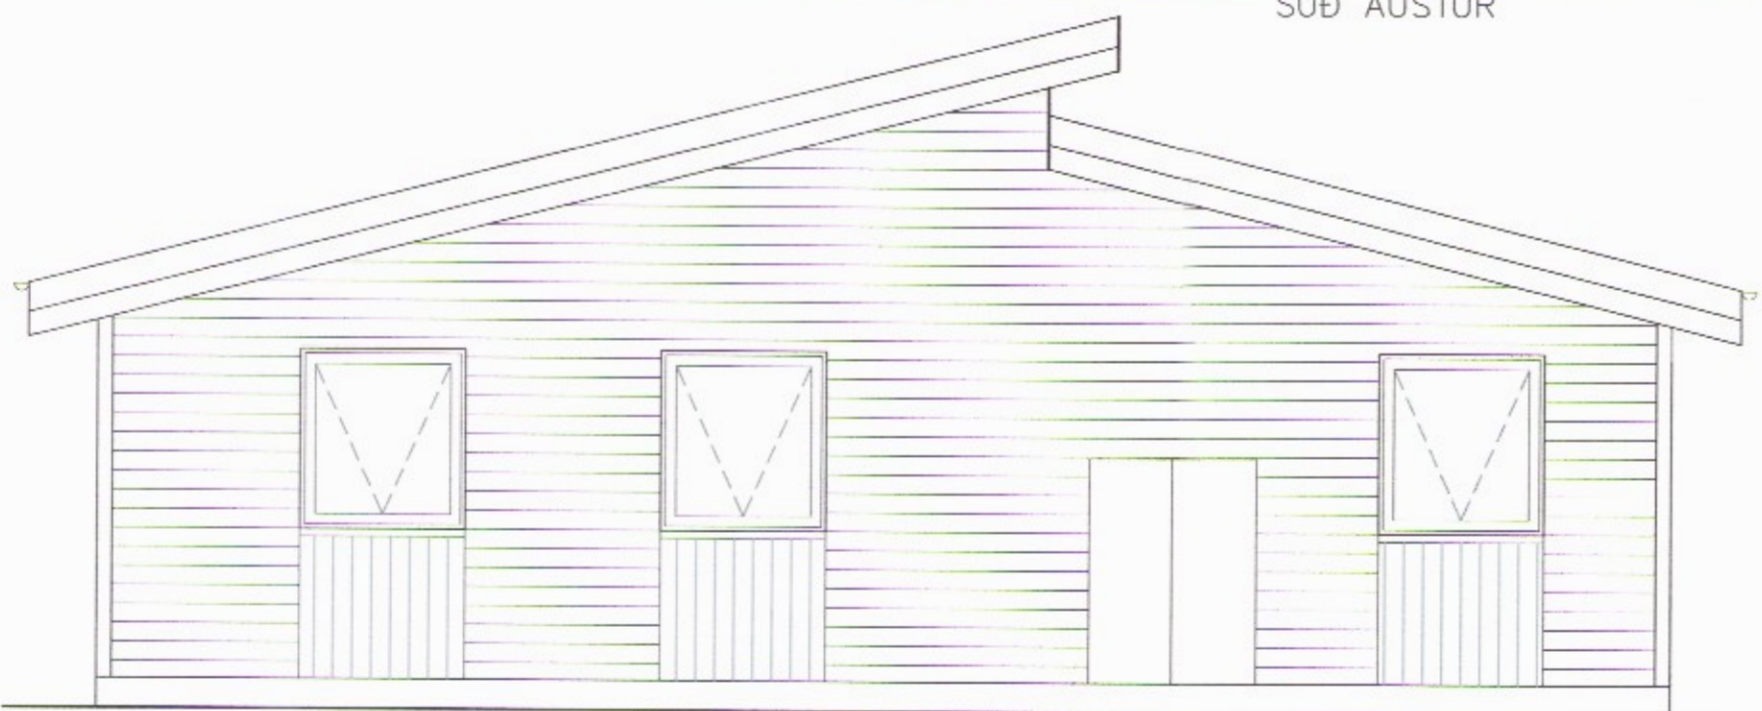

NORÐ AUSTUR

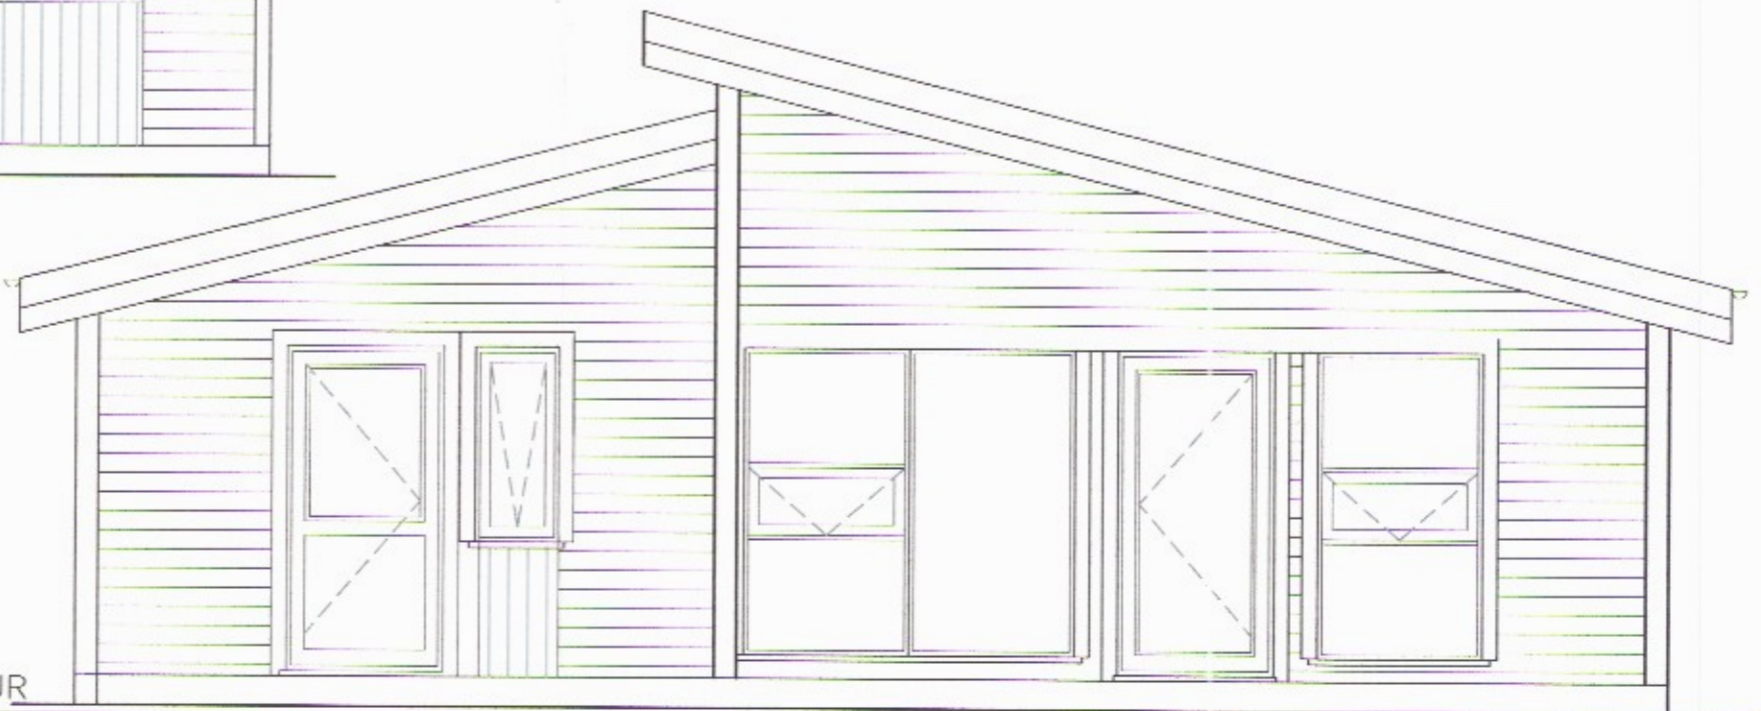

SUÐ VESTUR

- Breytt dags 08.05.2017**
 Þakið í sumarhúsinu breytist , og útlit breytist
- Breytt dags 20.09.2016**
 1. Gluggi bætist við í stofu á vesturhlíð
 2. Timburgólf verðuri sumarhúsinu í stað steyp gólf
 3. Inngangshurdir í geymslu og inngang opnast út
 4. Innrétting í eldh. breytt
- Breytt dags 28.10.2015**
 Sumarhúsið stækkar í 88,3 m2 og selt á steypa plötu

es TEIKNISTOFAN Hyrjarhöfði 2
 S: 8960640 kjo.sig@simnet.is

Galtafliöt 12 *2671*

ÚTLIT PRV 1:50

HANNAÐ	kjartan sigurðsson	TEIKNAD	kjartan sigurðsson
VERKUNUÐUR		SKRÁARNAVAÐ	galtafliöt12.DWG
ÞEGG	28.10.2015	TEIKNINGUNUMER	A-03

1710664-5809