

Skipulags- og byggingarfulltrúi Uppsveita bs.
 Yfirfarið
 29. ágú. 2017
Helgi Pálsson
 Byggingarfulltrúi

- Tengill, jarðbundinn fjöldi
- Einpóla rofi
- Krónurofi
- Samrofi
- Krossrofi
- Tengidós
- Loftljós
- Veggljós
- Jarðtenging
- Innfelt ljós IP44
- Reykskynjari
- Loftnets-, simatengill
- Loftnet



Skýringar

Hæð rafmagns- og loftnetstengla er 20cm
 Hæð tengla eldhúsi og baði 110cm
 Hæð rofa 110cm
 Hæð veggljósa inni 180cm
 Hæð veggljósa við rúm 150cm

Rör fyrir almennar lagnir eru 16mm
 Rör fyrir TV lagnir eru 20mm
 Almennt fyrir lágspennur er notað 1,5q
 Nota skal koax með kjarna 1,15mm fyrir TV.

Öll mál miðast við fullfrágengin gólf og í miðju tengistaðar, ef annars er ekki getið á teikningu.

Taka skal mið af arkitektateikningum og samræma öðrum teikningum.

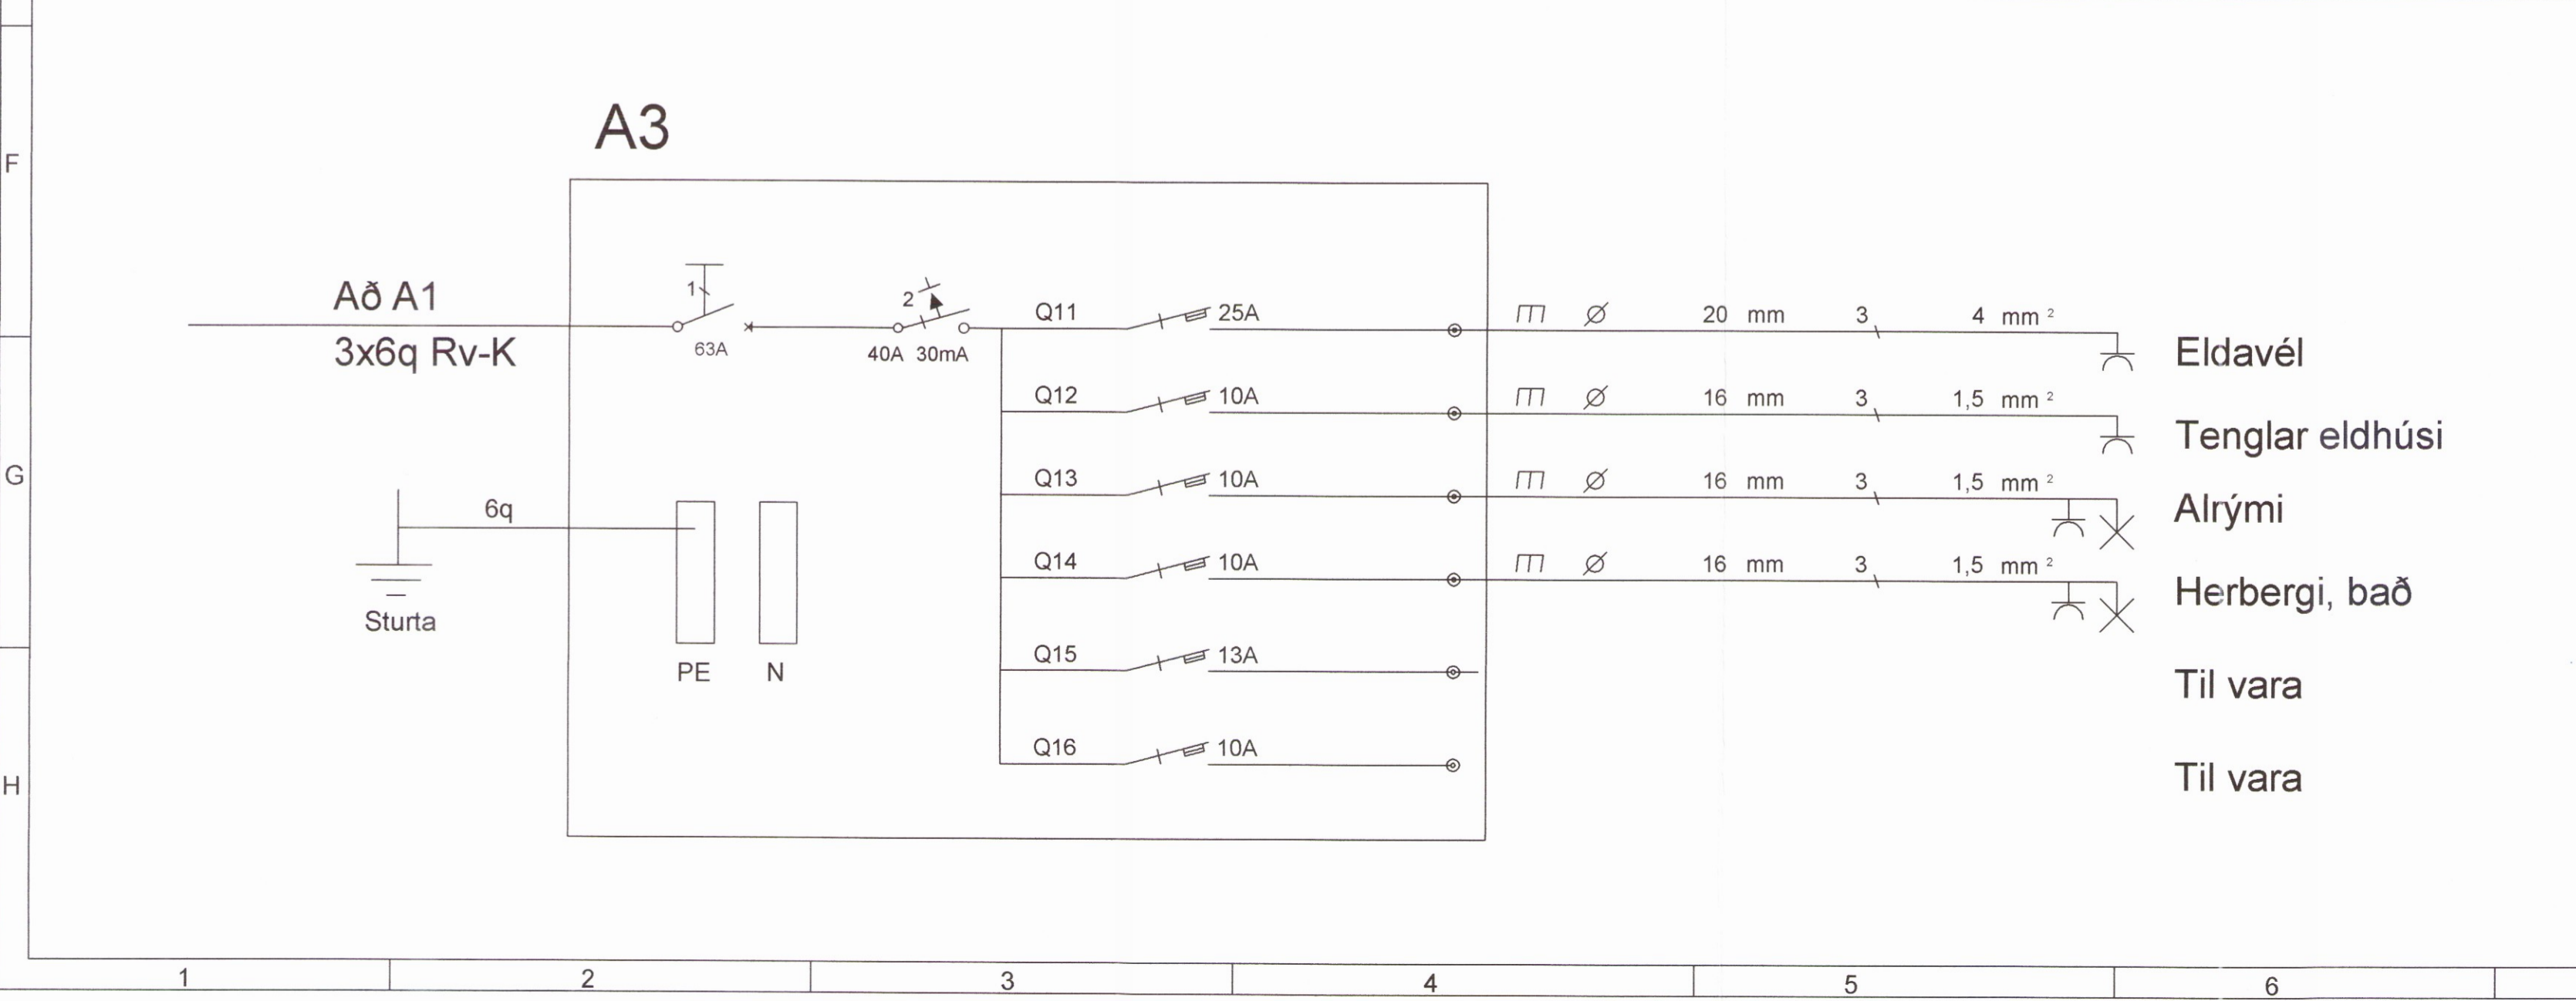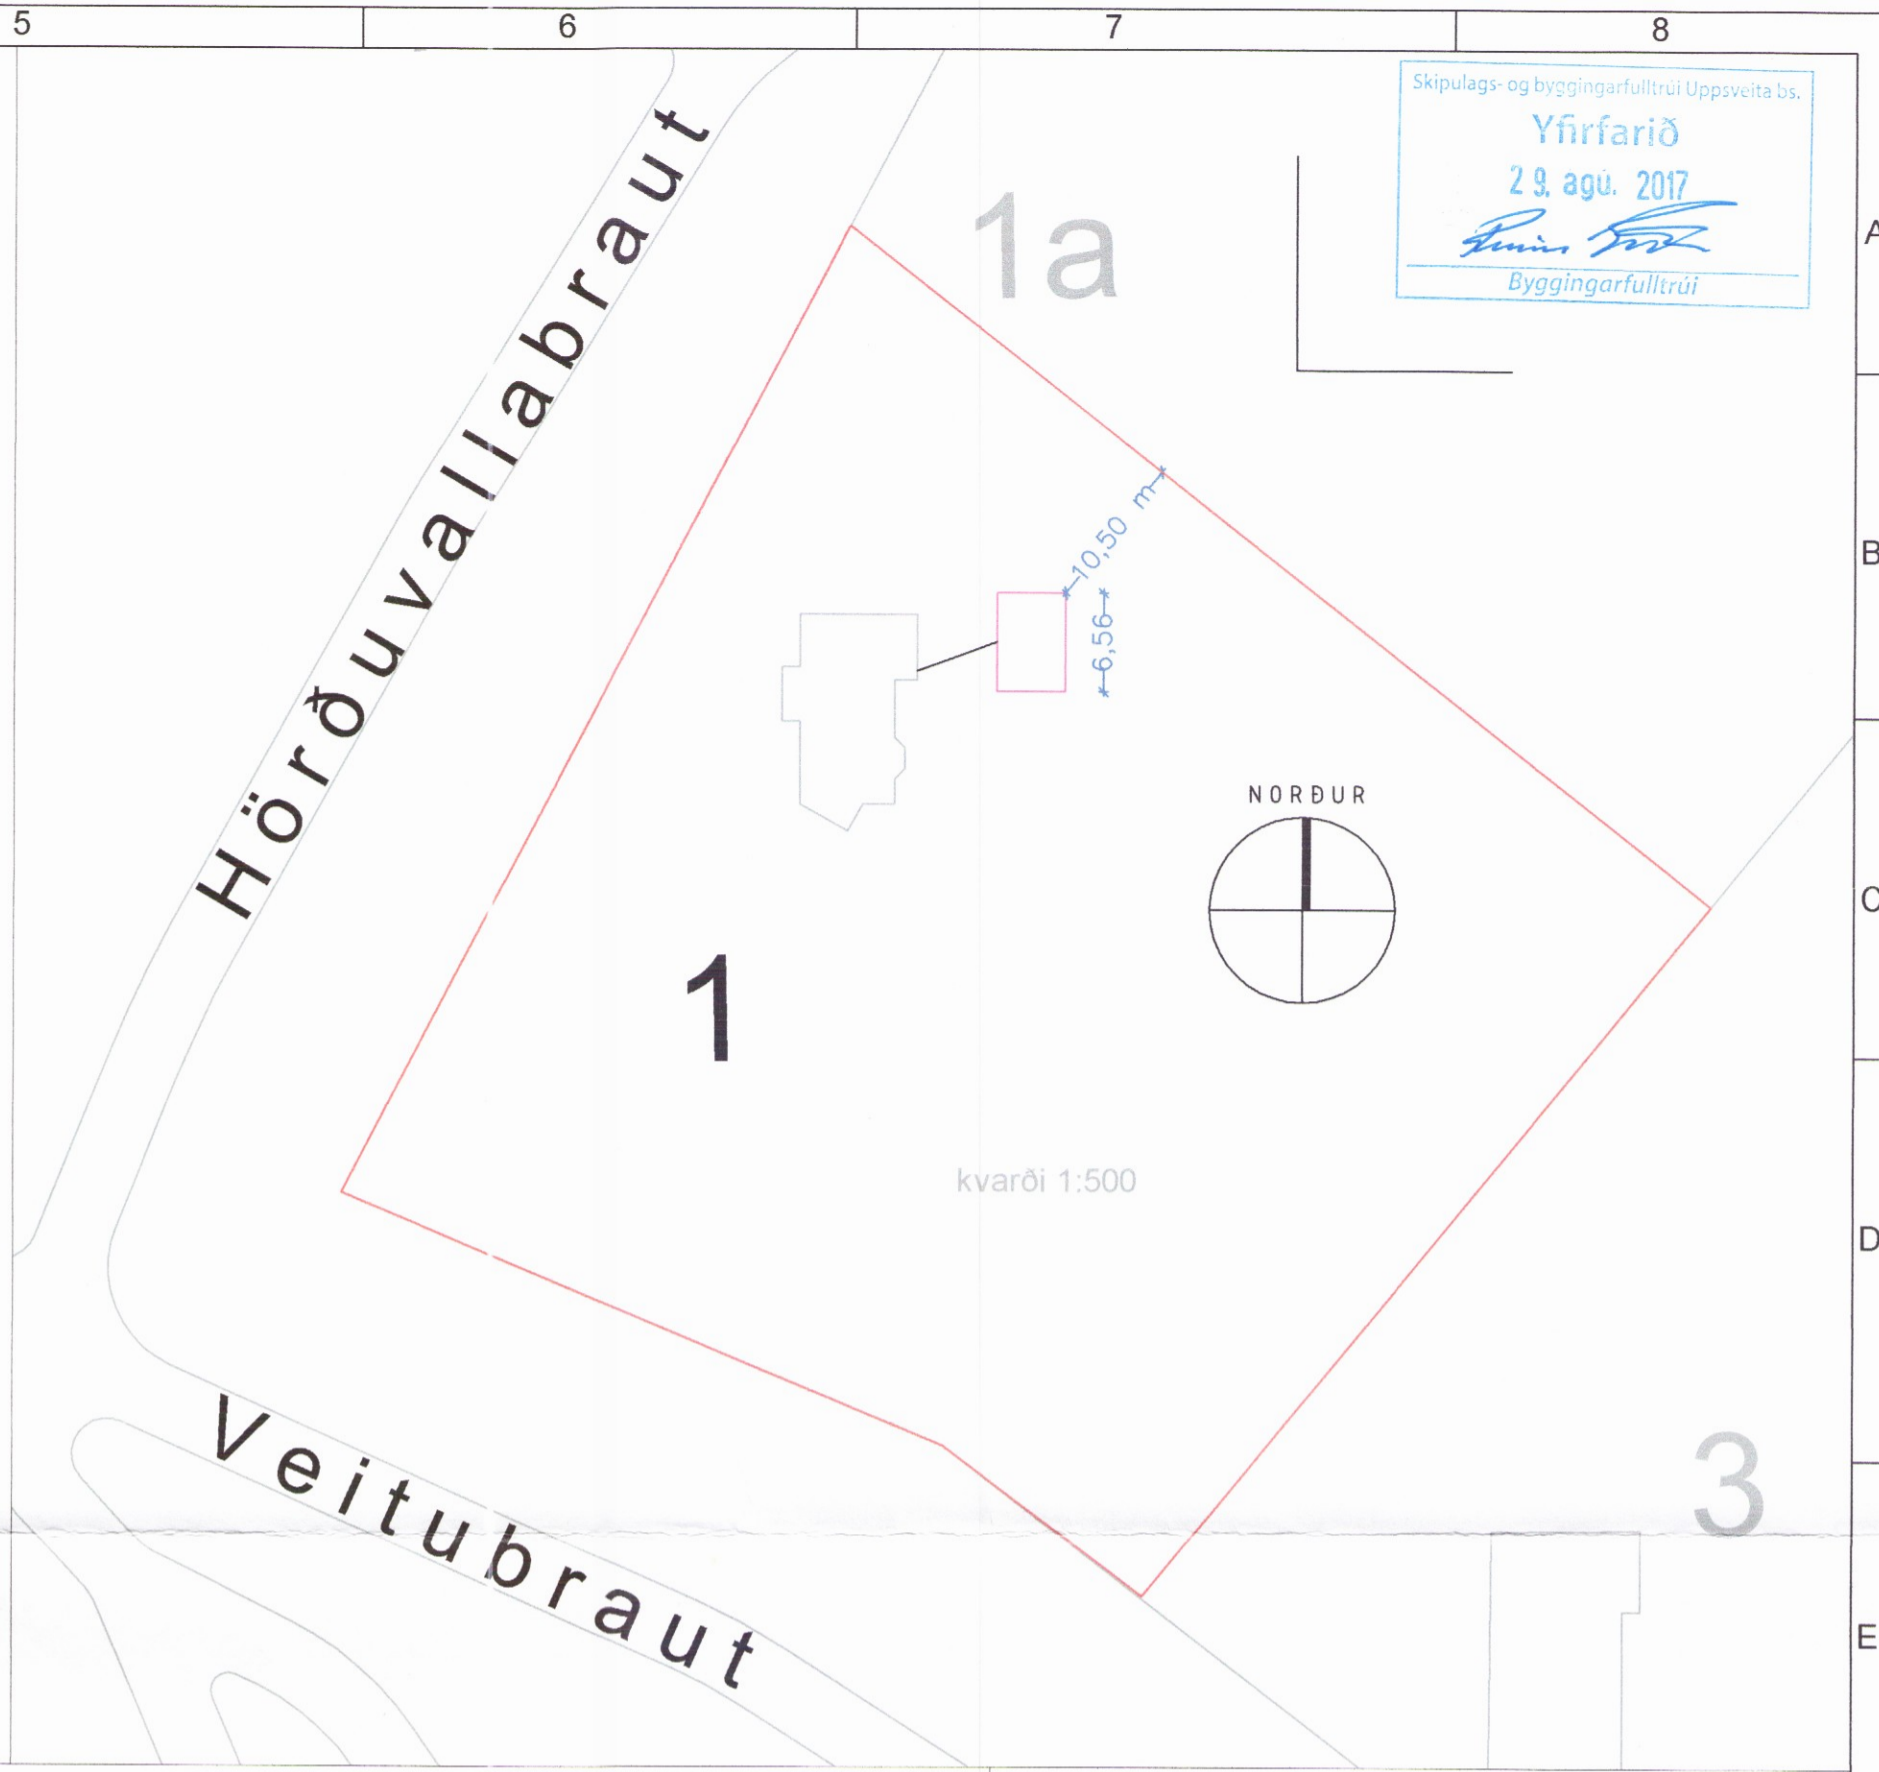

Samþykkt arkitekts *Ólafur Ólafsson*

Breytingar Dags Yfirfarið

1		
2		

Voltorka ehf Hönnunarstofa
 kt: 410606-1860 S: 855-3155

Helgi Pálsson
 Rafiðnfræðingur
 Hagalandi 7, 270 Mostellsbæ
 S: 898-4476
 voltorka@gmail.com

Verkefni	Veitubraut 1, gestahús		
Staður	Vaðnesi 2876		
Skýring	Raflagnir, skurður, afstaða, tafla		
Hönnun,	Helgi Pálsson	Blað	1 af 1
Kt. 270963-5019		Teiknað, Baldvin Ó. Gunnarsson	
Mkv	1:50	Dagsetning,	26.05.2017
Verknúmer	2017-025	Land nr.	203579