


Skráningartafla


Skráningartafla: Efra Sel, Hrunamannahreppi				Skrásetjari: Ingibjör Björnsson																	
Landnúmer: 203095				Kennitala: 130264-2639																	
Matshlutanúmer: 01				Dags.: 4.4.2017																	
Uppskipting og lýsing				Útgáfa: 4.011																	
D0	D1	D2	D3	D4	Stærðir																
Lokun	Rými hæð-roð	Notkun texti	Höfuð-flokkun	Eignar-hald	D5	D5M	D6	D7	D8	D9	D10a	D10b	D11	D12	D16	Reiknitala skiptarúmmáls		D17			
					Botnflokkur m²	Milliflokkur m²	Stigar m²	Op m²	Brútoflokkur m²	Brútoflokkur sh < 1,8	Salarhæð min	Salarhæð max	Brúto rúmmál m³	Nettoflokkur m²	Birt flatarmál m²			Skiptarúmmál m³			
Matshluti					157,3	0,0	0,0	0,0	157,3	0,0			554,4	139,8	157,3			465,534			
Botn														30,9							
A 01 1. hæð íbúð					157,3	0,0	0,0	0,0	157,3	0,0			523,5	139,8	157,3						
A 0101					157,3				157,3		2,25	4,00	523,5	139,8	157,3	3,33		465,534			
Aðhugasemdir																					
Sameignir summa																					
Eignarhald																					
				Skiptarúmmál																	
				Séreign og sameign m²																	
				Séreign m²																	
				Sameign m²																	
0101				Íbúð																	
				Alis																	

Skipulags- og byggingarfulltrúi Uppsveita bs.
Sampykkt
 22 MAÍ 2017
Samir Jónsson
 Byggingarfulltrúi

Grunnmynd, mkv. 1:100

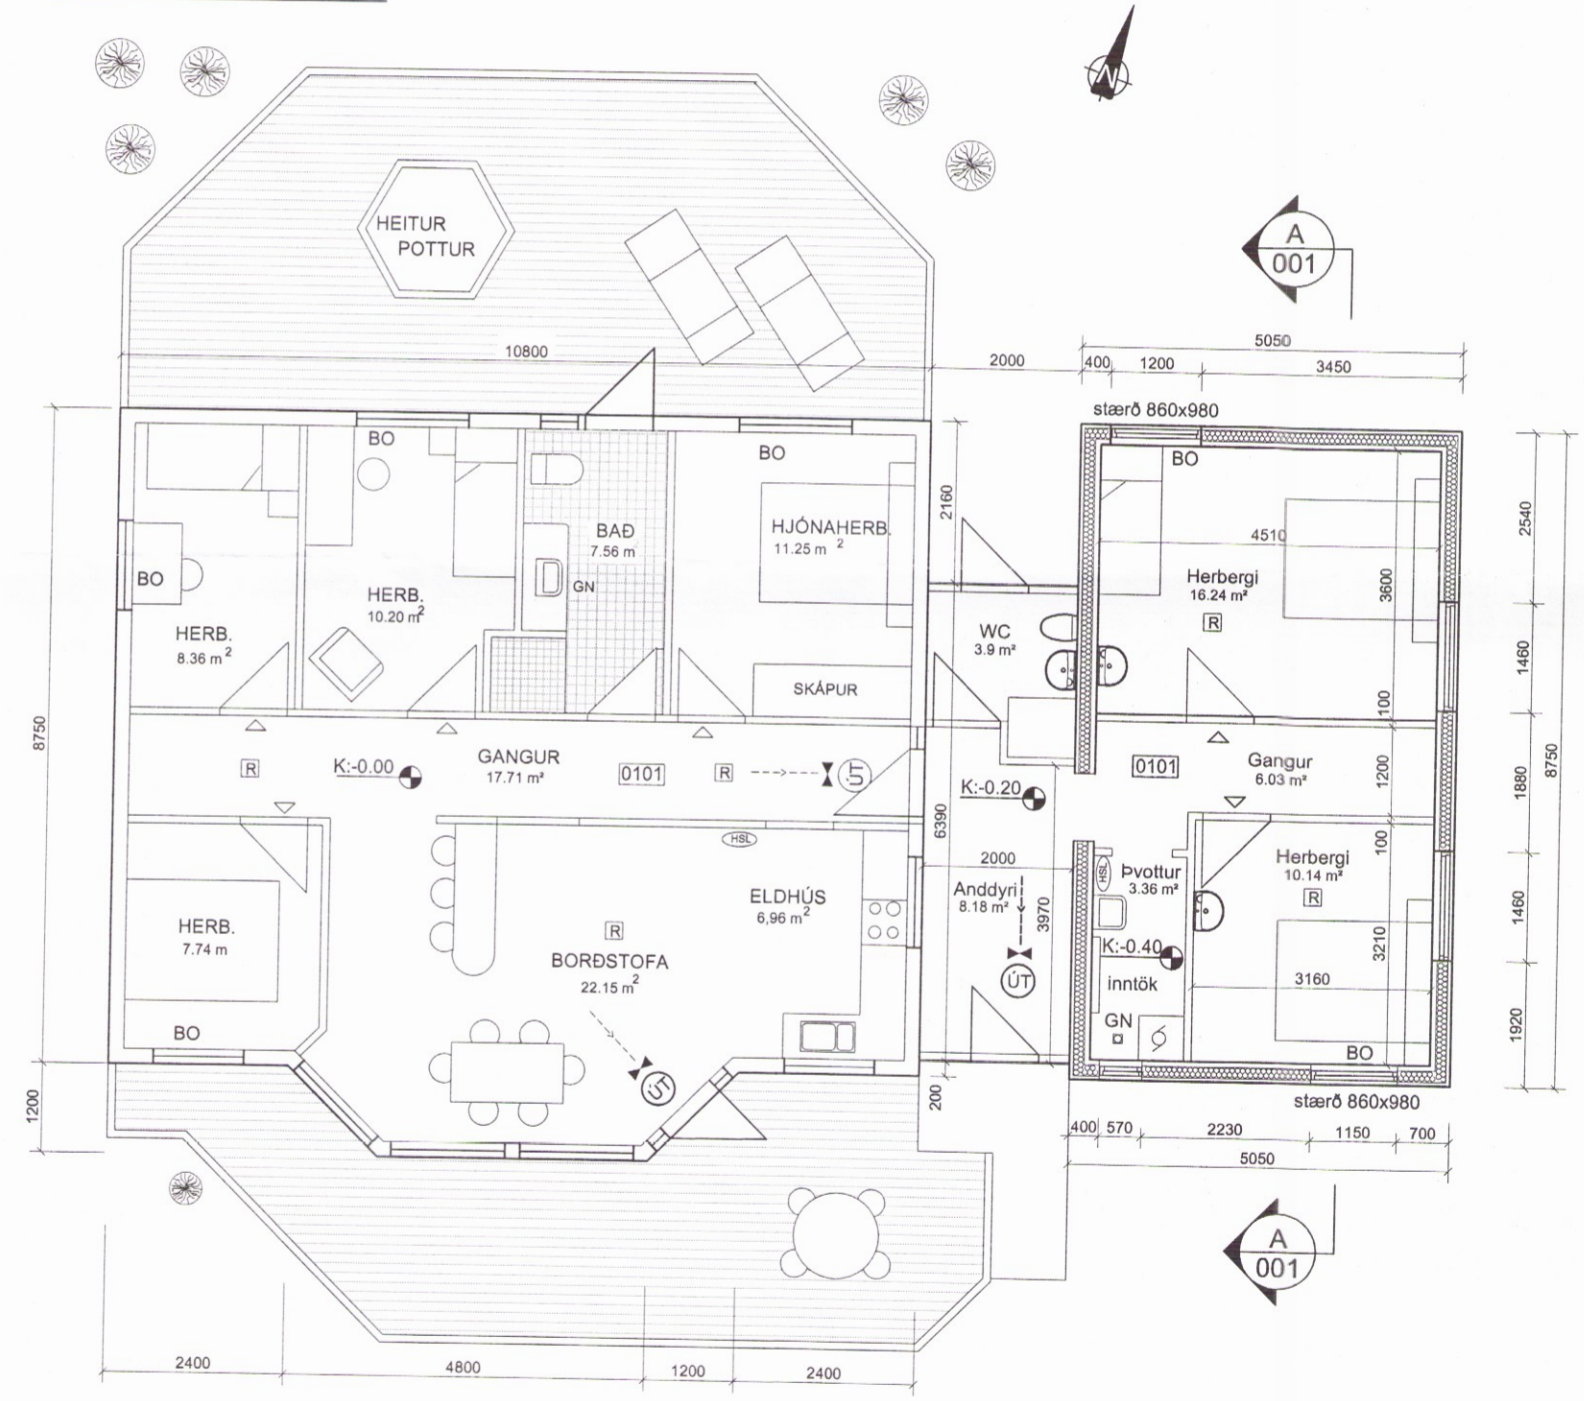

A Snið
A-001 Mkv. 1:20

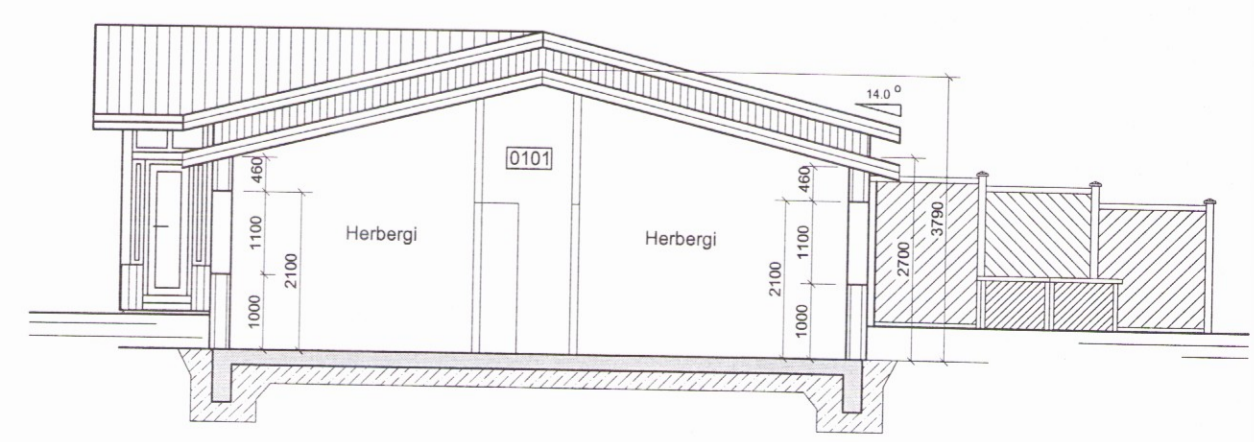


Útlitsmyndir, mkv. 1:100



Suðurhlíð



Norðurhlíð

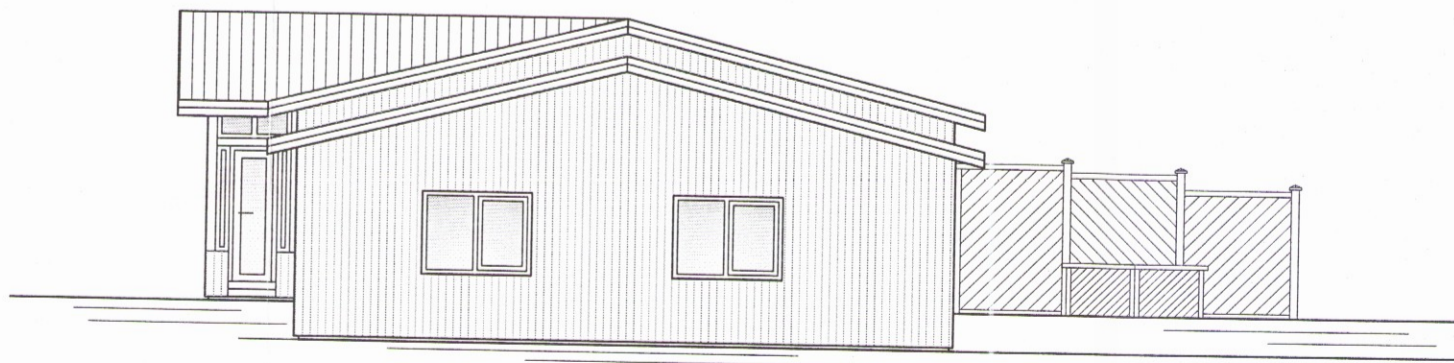

Austurhlíð

Byggingar og efnislýsing:

Byggingin er úr timbri.
 Þjóðskrárnúmer: 24000070
 Landnúmer: 203095

Breytingar á húsnæði:
 Núverandi bílageymslu er breytt í tvö herbergi og þvottaherbergi, skv. meðfylgjandi teikningu. Gert er ráð fyrir að nýta þessi herbergi til heimgistingar.
 6. bílastæði og eru öll staðsett innan lóðar

Brunavarnir:
 Handsökktvítæki skal vera skv. teikningu. Koma skal fyrir reykskjurum í herbergjum og göngum í samræmi við það sem fram kemur á teikningum.
 Í hverju svefnherbergi skal vera björgunarop. Sorpskýli skal vera úr AEI-60.
 Við eðlilegt viðhald, á eignar að uppfylla öll skilyrði núverandi byggingarreglugerðar svo sem eldvarnir.

Skýringar:

- GN Gólfniðurfali
- Reykskjarni
- Rýringarleið
- BO Björgunarop
- HSL Handsökktvítæki
- ÚT-ÚT-Ljós aðalútgangur

Nr.	Dags.	Breyting.	Samp.
3	12.05.2017	Núverandi bílageymslu breytt í tvö herbergi og þvottaherbergi	IB
2	03.05.2016	Herbergi bætt við og teikning reynd	IB
1	05.04.2007	Eldvarnarmarkeringum bætt inn ofl.	PSP
Frumstærð blaðs A:2 Minnkad í 1.41 A:3 Mkv.: 1:100, 1:500			
Dags:	09.10.2006	Verk.nr.: VS06000	Teikn.nr.: A-001
Hannað:	PSP	Teiknað:	Yfirf: BG
VERKFRÆDISTOFA SUBURNESJA Víkurbraut 13, 230 Reykjanesbæ Sími: 4 200 100, Fax: 4 200 111 Veffang: http://www.vss.is Netfang: vs@vss.is		Efra Sel Hrunamannahreppur Grunnmynd Útlit	
Samp: Ingibjör Björnsson, kt.130264-2639		Samræmingarhönnuður:	