FRÁRENNSLISLAGNIR Í GRUNNI, GRUNNMYND. 1:50

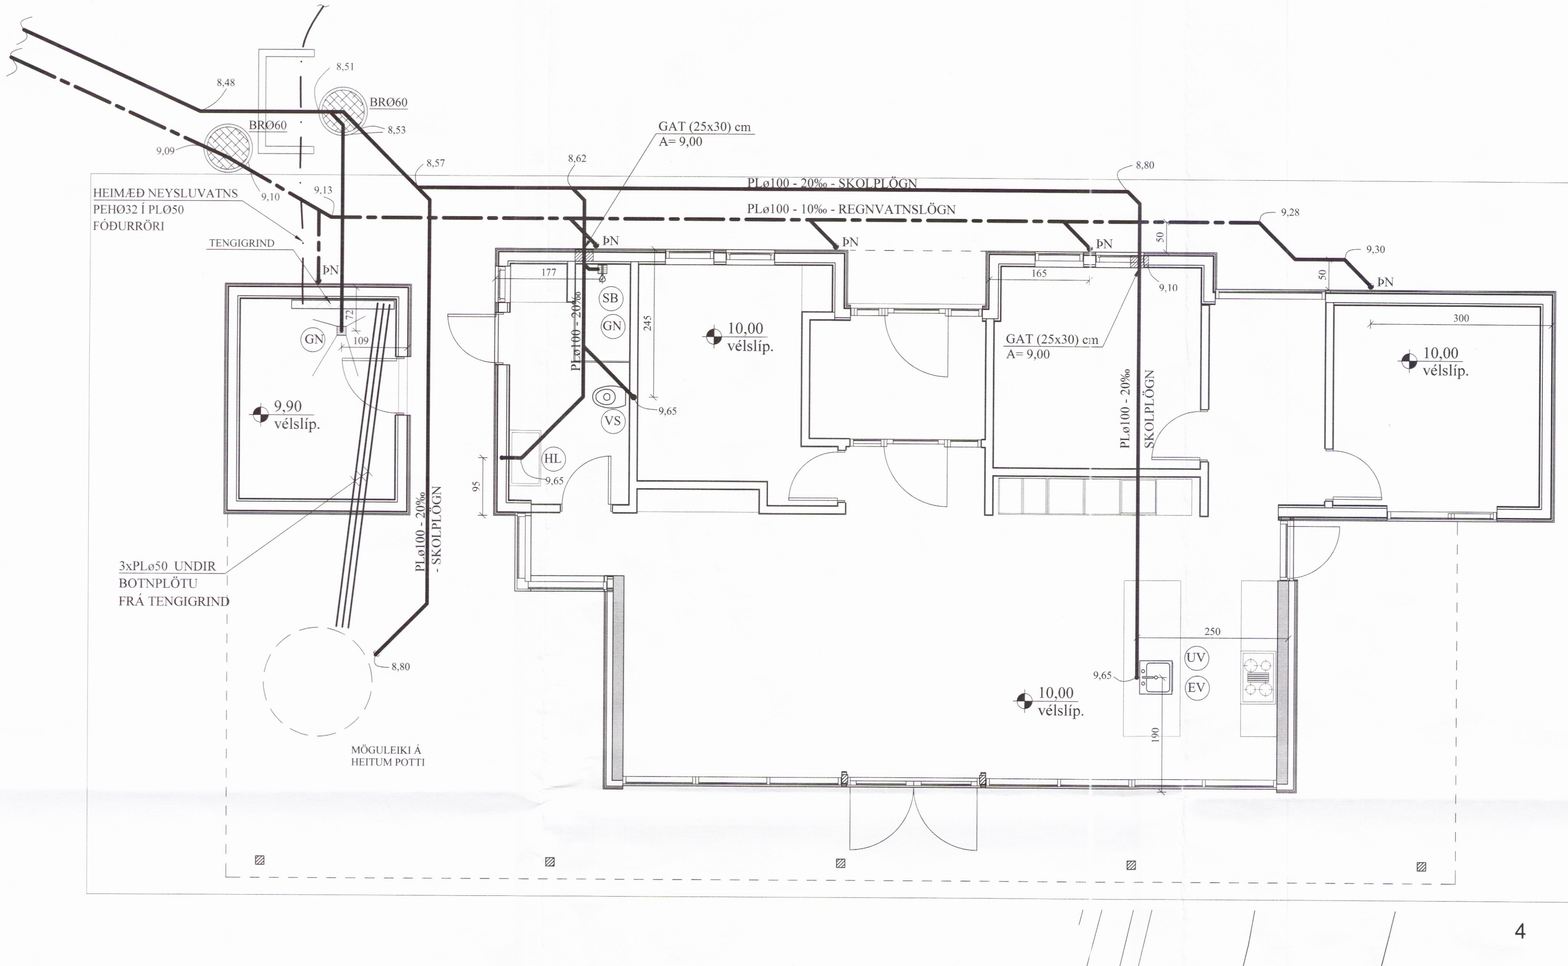

SNIÐ A - A. 1:20
FRÁGANGUR SITURLAGNA

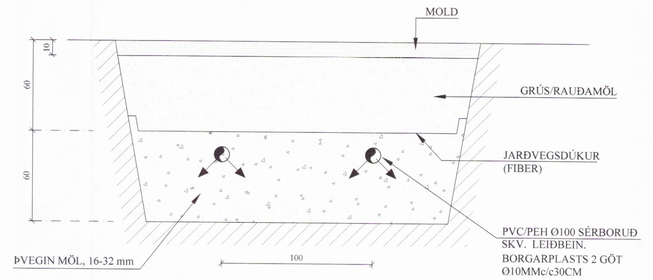
MOLD
10
60
60
GRÚS/RAUÐAMÖL
JARÐVEGSDÚKUR
(FIBER)
PVC/PEH Ø100 SÉRBORUÐ
SKV. LEIÐBEIN.
BORGARPLASTS 2 GÖT
Ø10MMc/c30CM
ÞVEGIN MÖL, 16-32 mm
100

FRÁRENNSLISLAGNIR Í JÖRÐU OG GRUNNI. 1:20

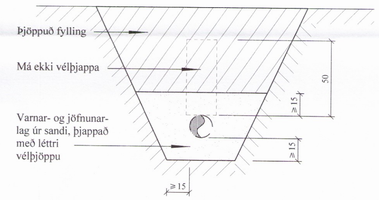

4

AFSTÖÐUMYND. 1:500

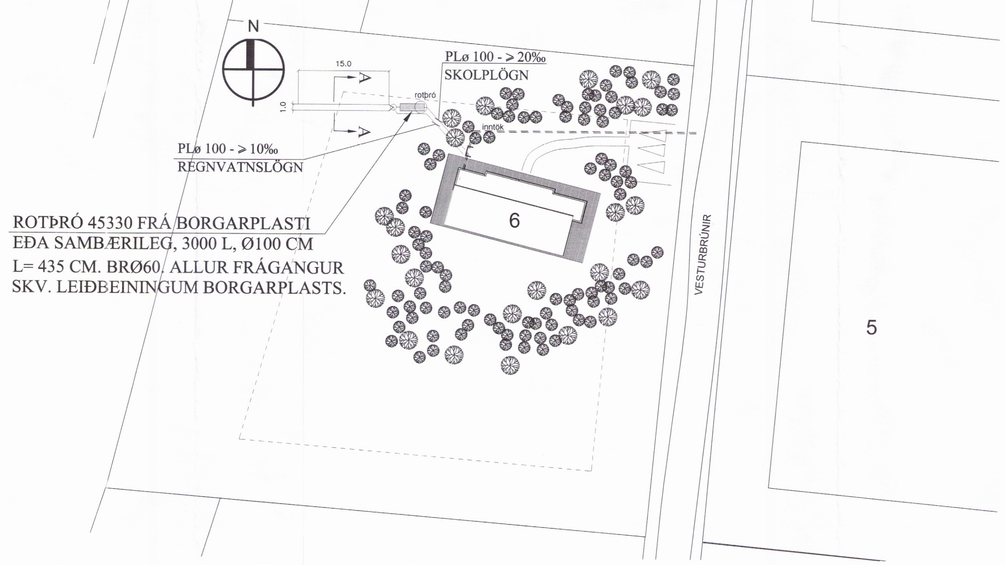

BREYTINGAR

TILVÍSANIR:

SKÝRINGAR..... SJÁ TEIKN. NR. 2-01

Reikn.	JKR	April '17	Útgefið:	28.04.2017
Teikn.	JKR	April '17	Kvarði:	1:50, 1:20
Ath.				1:500
Samþ.			2692	

VESTURBRÚNIR 6
Bláskógabyggð

Nr. 2-02

Verkhluti
FRÁRENNSLISLAGNIR Í GRUNNI, GRUNNMYND. HEIMÆÐAR VATNSVEITU. OG FRÁR., AFSTÖÐUMYND.

Jón Kristjánsson
Byggingarverkfræðingur
VJK ehf
Ármúla 19
108 Reykjavík
Sími: 537-0002 Gsm: 772-3154
Kt: 210754-4829
Netfang: jvkris54@gmail.com

Skipulags- og byggingarfulltrúi Uppsveita bs.
Yfirfarið
29. ágú. 2017
F.h. Byggingarfulltrúi

E:\Dropbox\Dropbox\Projects\VESTURBRÚNIR 6 - Bláskógabyggð\2-02 Frárennslislagnir í grunni og fl..dwg, 9.5.2017 23:37:37, DWG To PDF.pc3