PRODUCED BY AN AUTODESK EDUCATIONAL PRODUCT

ÞAK, GRUNNMYND. 1:50

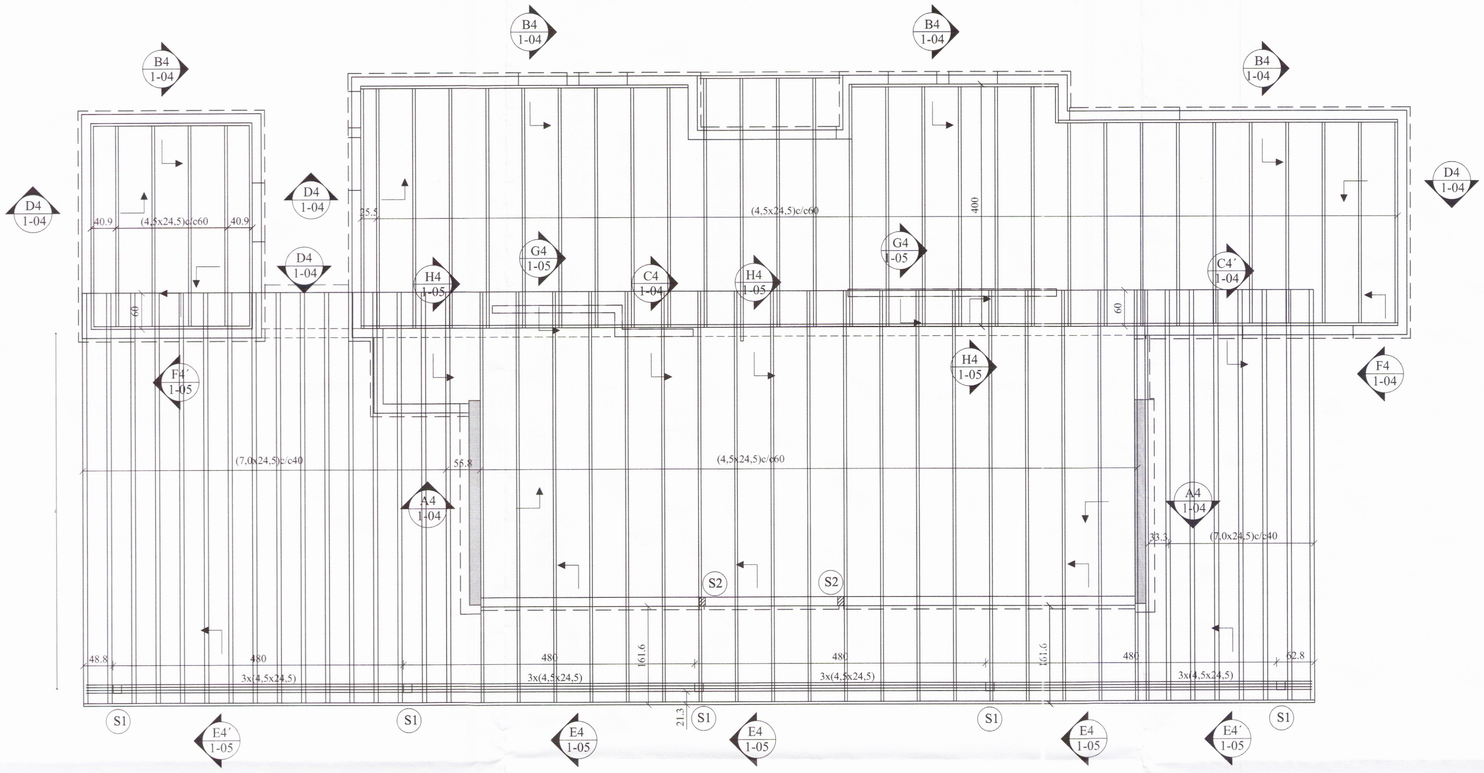

Skipulags- og byggingarfulltrúi Uppsveita bs.
Yfirfarið
29. ágú. 2017
Byggingarfulltrúi

NEGLING ÞAKKLÆÐNINGAR:

Þak skal þéttklætt með borðaklæðningu 25 * 150 mm, ofan á lektur, 50 * 70 mm c/c 60 cm, festar m/ 2 stk. heitgalv. $\frac{40}{100}$ skrúfum.

Timbrið skal vera C18 eða betra, rakaflokkur IU.

Hvert borð skal neglt í hverja sperru með 3 stk. galv. kambsaumi, nema á 2 m kafla frá kanti skal negla með 3 stk. 40 / 75 galv. kambsaumi. Borð skulu sett saman yfir sperrum og mega aldrei vera tvær eða fleiri samsetningar í röð á sömu sperru. Borð skulu ná yfir a.m.k. 2 bil.

A4 / 1-04 SNIÐ. 1:10

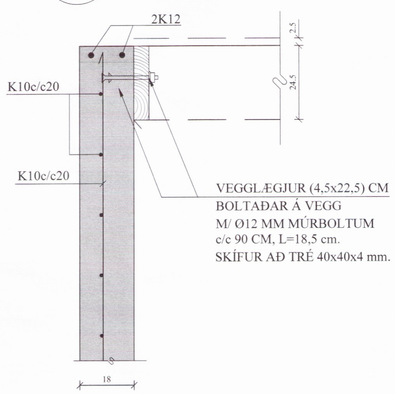

B4 / 1-04 SNIÐ. 1:10

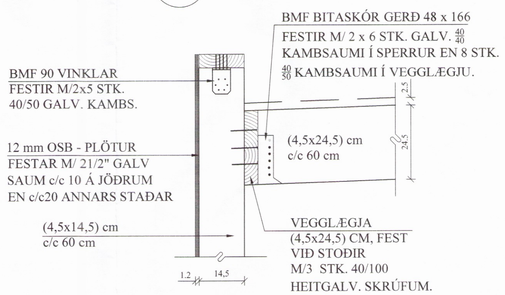

C4 / 1-04 SNIÐ. 1:10

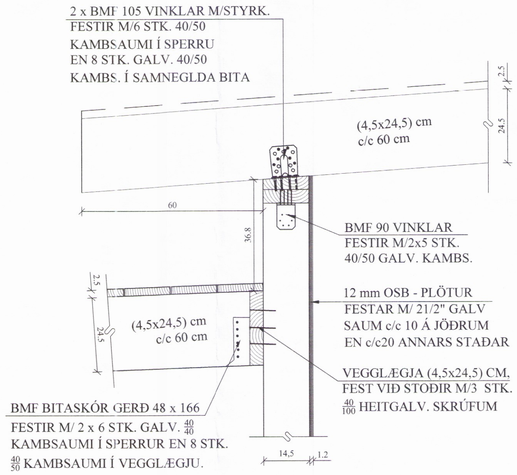

D4 / 1-04 SNIÐ. 1:10

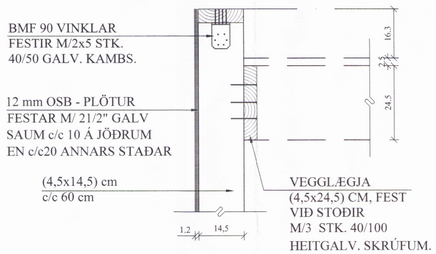

BREYTINGAR		

TILVÍSANIR:

SKÝRINGAR..... SJÁ TEIKN. NR. 1-01

Reikn.	JKR	April '17	Útgefið:	28.04.2017
Teikn.	JKR	April '17	Kvarði:	1:50
Ath.				1:10
Samþ.			2695	

VESTURBRÚNIR 6

Bláskógabyggð

Nr. 1-04

Verkhluti
ÞAK,
GRUNNMYND.
SNIÐ, SÉRMYNDIR.

Jón Kristjánsson
Byggingarverkfræðingur
VJK ehf
Ármúla 19
108 Reykjavík
Sími: 537-0002 Gsm: 772-3154
Kt: 210754-4829
Netfang: jokris54@gmail.com