



V1, NORÐURHLIÐ, 1:50

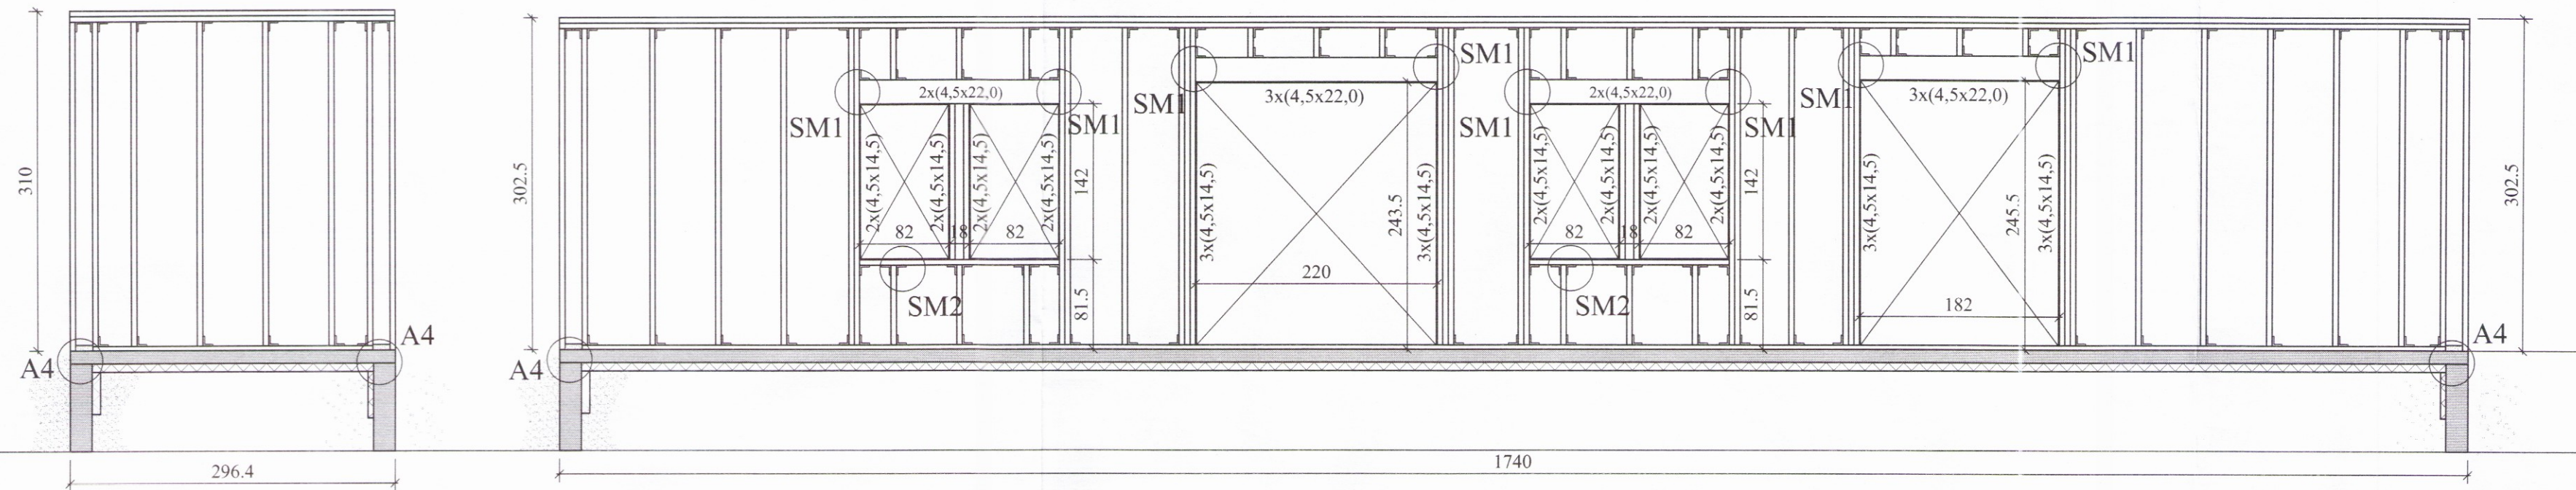


V2, AUSTURHLIÐ, 1:50

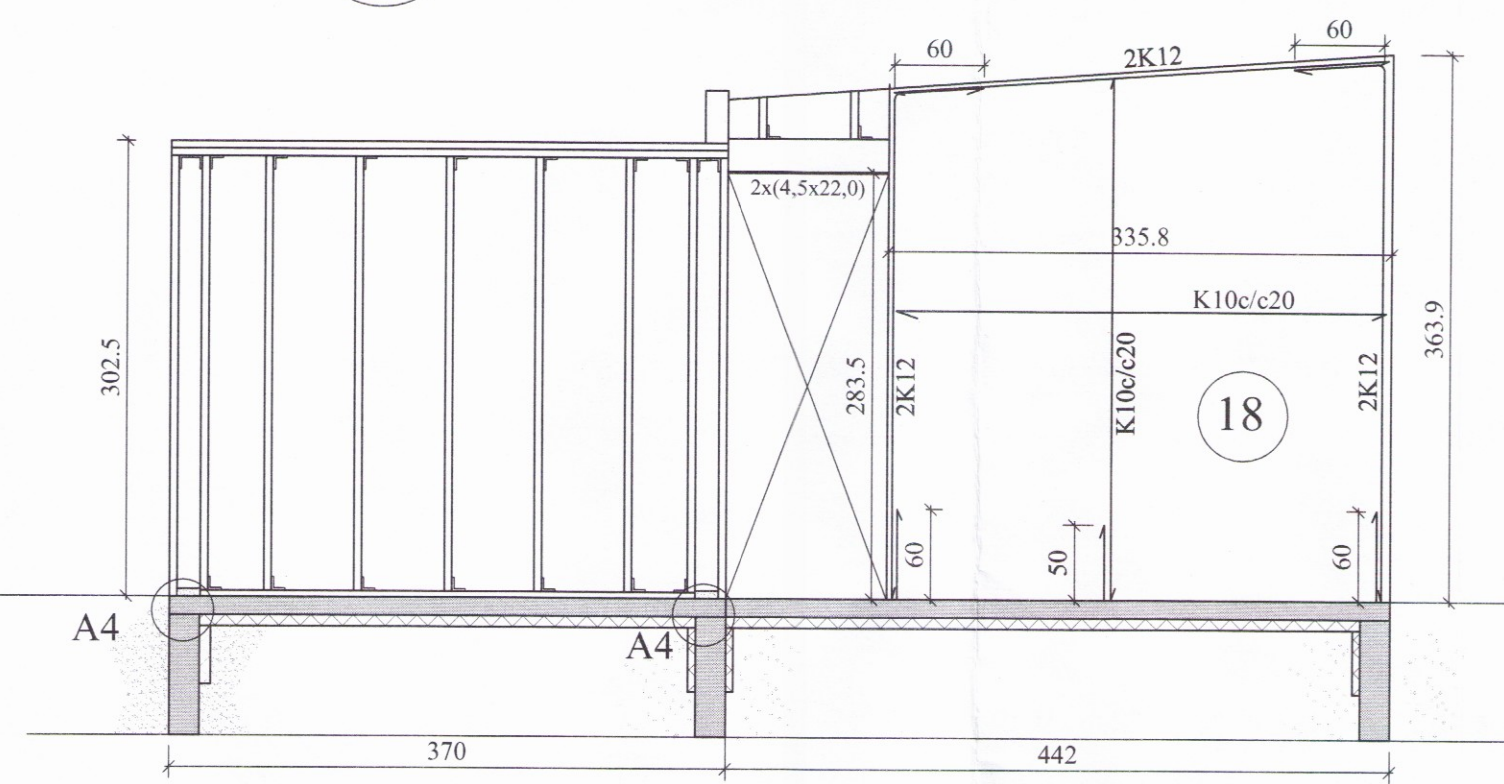


Skipulags- og byggingarfróðsi Lippaveita hf.
Yfirfarið
29. ágú. 2017
R. Bláskógabyggð
Byggingarfulltrúi

V3, SUÐURHLIÐ, 1:50


ALLAR STODIR (4,5x19,5) cm c/c 60 cm
NEMA Í SKÚR

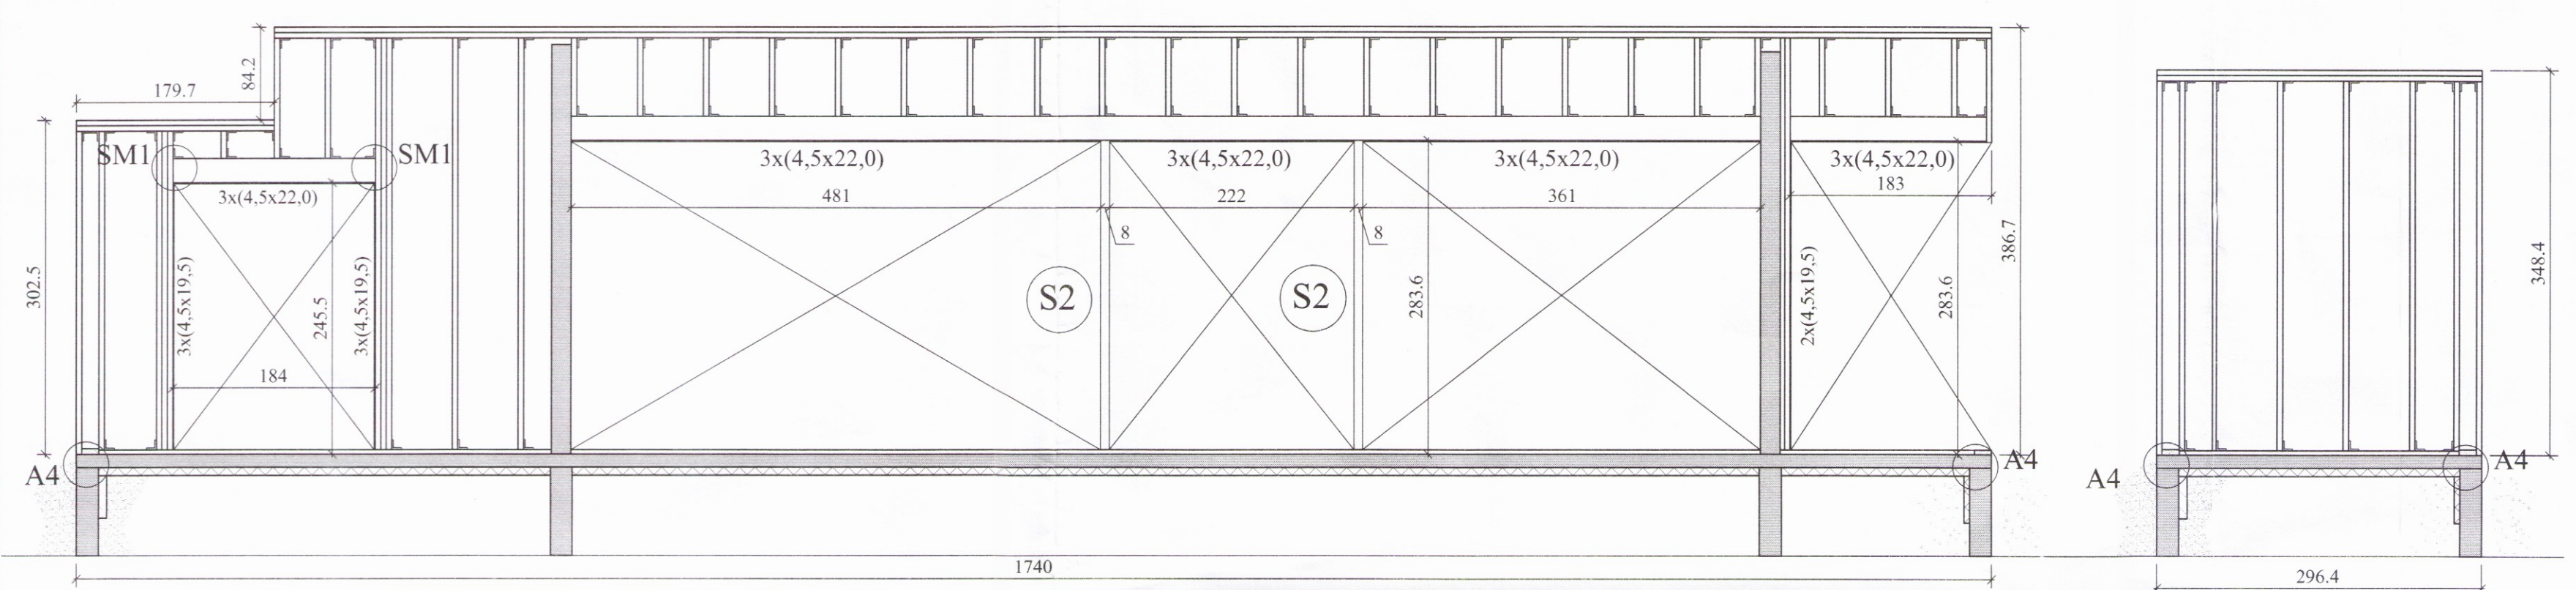



V4, VESTURHLIÐ, 1:50

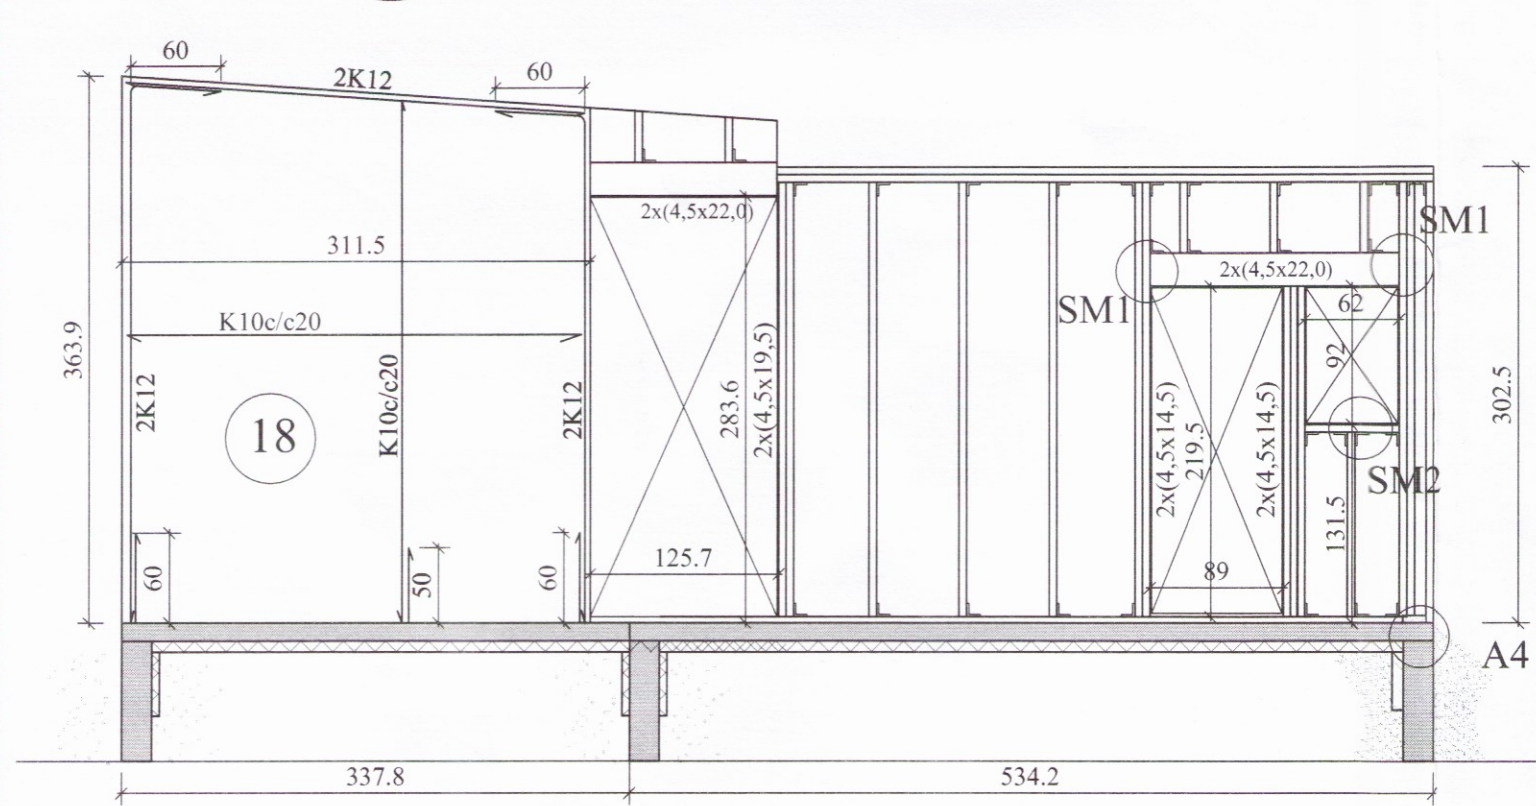

V5, VESTURHLIÐ, 1:50

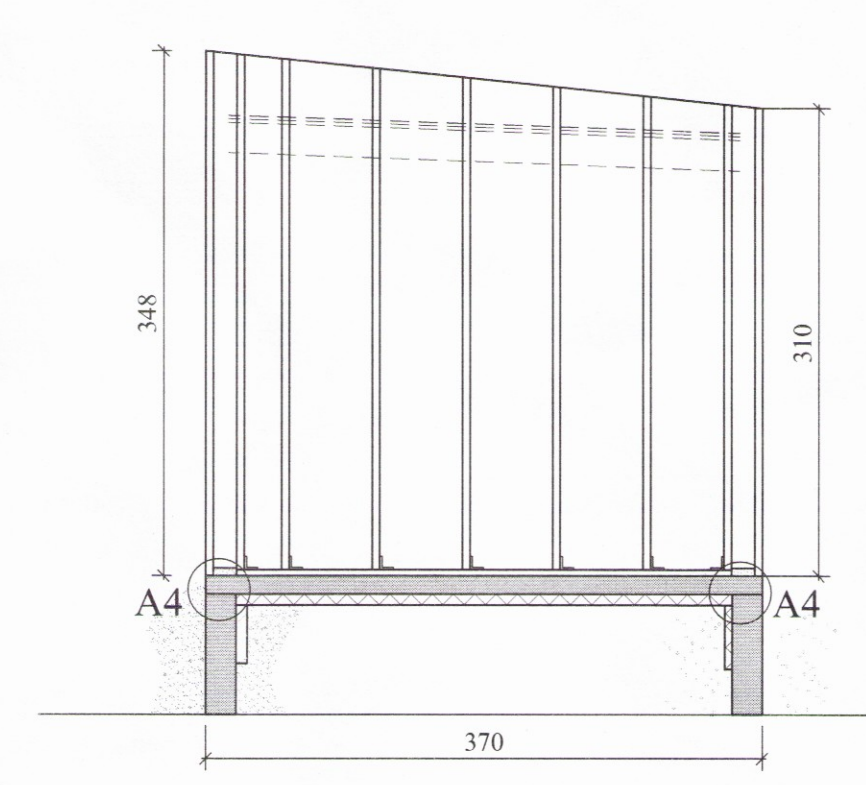

V6, AUSTURHLIÐ, 1:50

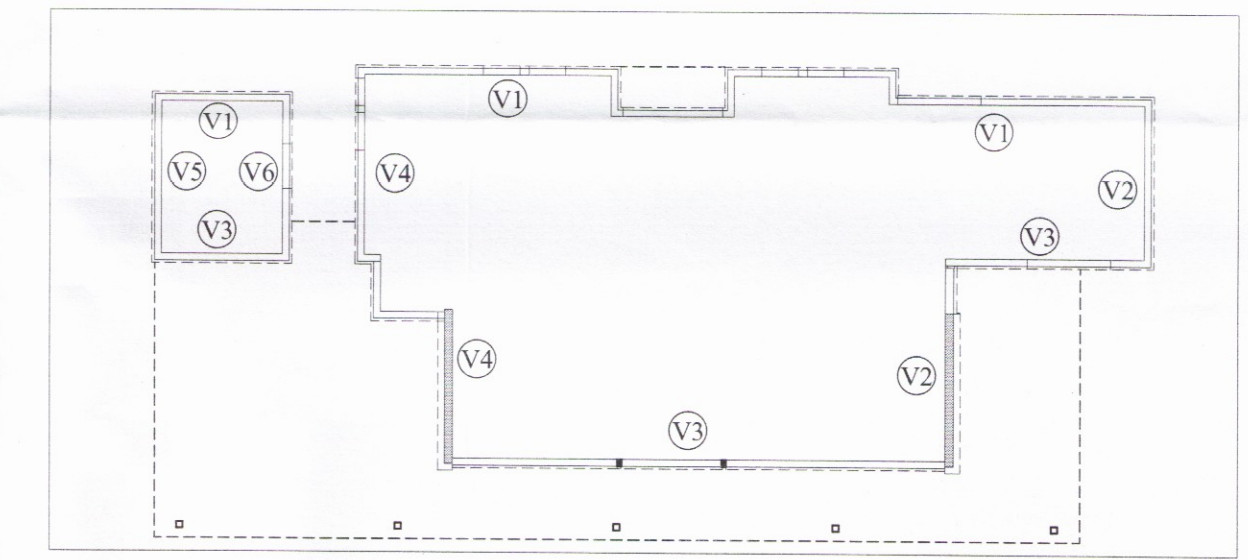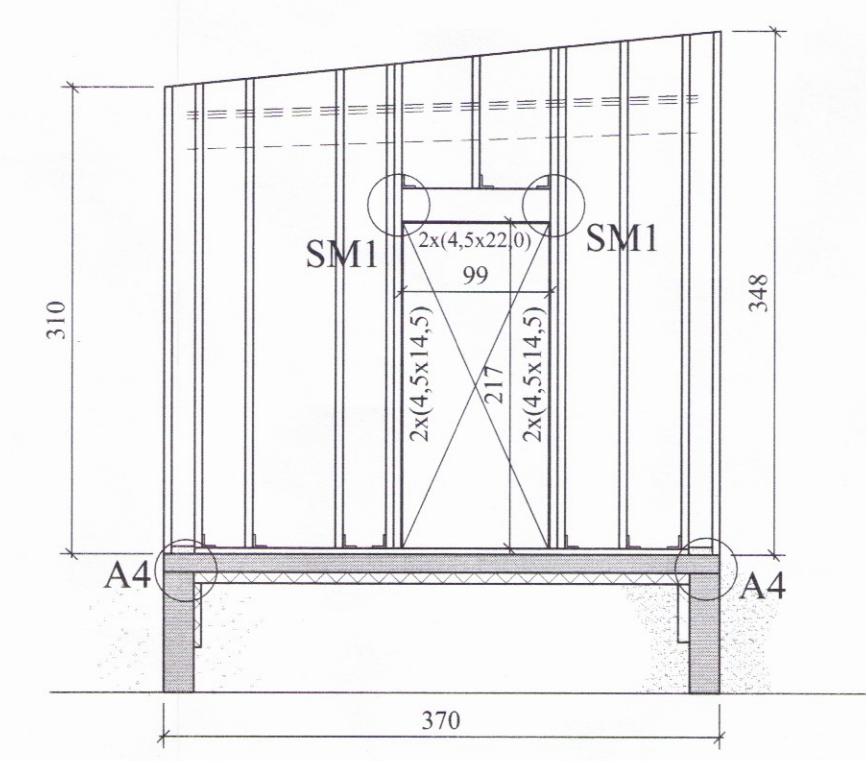

VEGGGRINDUR; ALMENNT:

ALLT EFNI Í VEGGGRINDUM ER
(4,5 x 14,5) cm c/c 60 cm NEMA ANNAD SÉ
TEKIÐ FRAM. LAUSHOLT ERU
(4,5 x 14,5) cm, STIKKNEGLAST Í STODIR
M/ 2 x 2 STK. 4" GALV. SAUM.

BREYTINGAR	

TILVÍSANIR:
SKÝRINGAR..... SJÁ TEIKN. NR. 1-01

Reikn.	JKR	Apríl '17	Útgáfa	28.04.2017
Teikn.	JKR	Apríl '17	Kvarði	1:50
Ath.				
Samb.			2696	
VESTURBRÚNIR 6				Nr. 1-03
Bláskógabyggð				
Verklutli ÚTVEGGIR, HLIÐAR- MYNDIR OG SNIÐ.		Jón Kristjánsson Byggingarverkefndingur VJK ehf. Ármúla 19 108 Reykjavík Sími: 537-0002 Gam: 772-3154 Kt: 210754-4829 Netfang: jkris54@gmail.com		