UNDIRSTÖÐUR, GRUNNMYND. 1:50

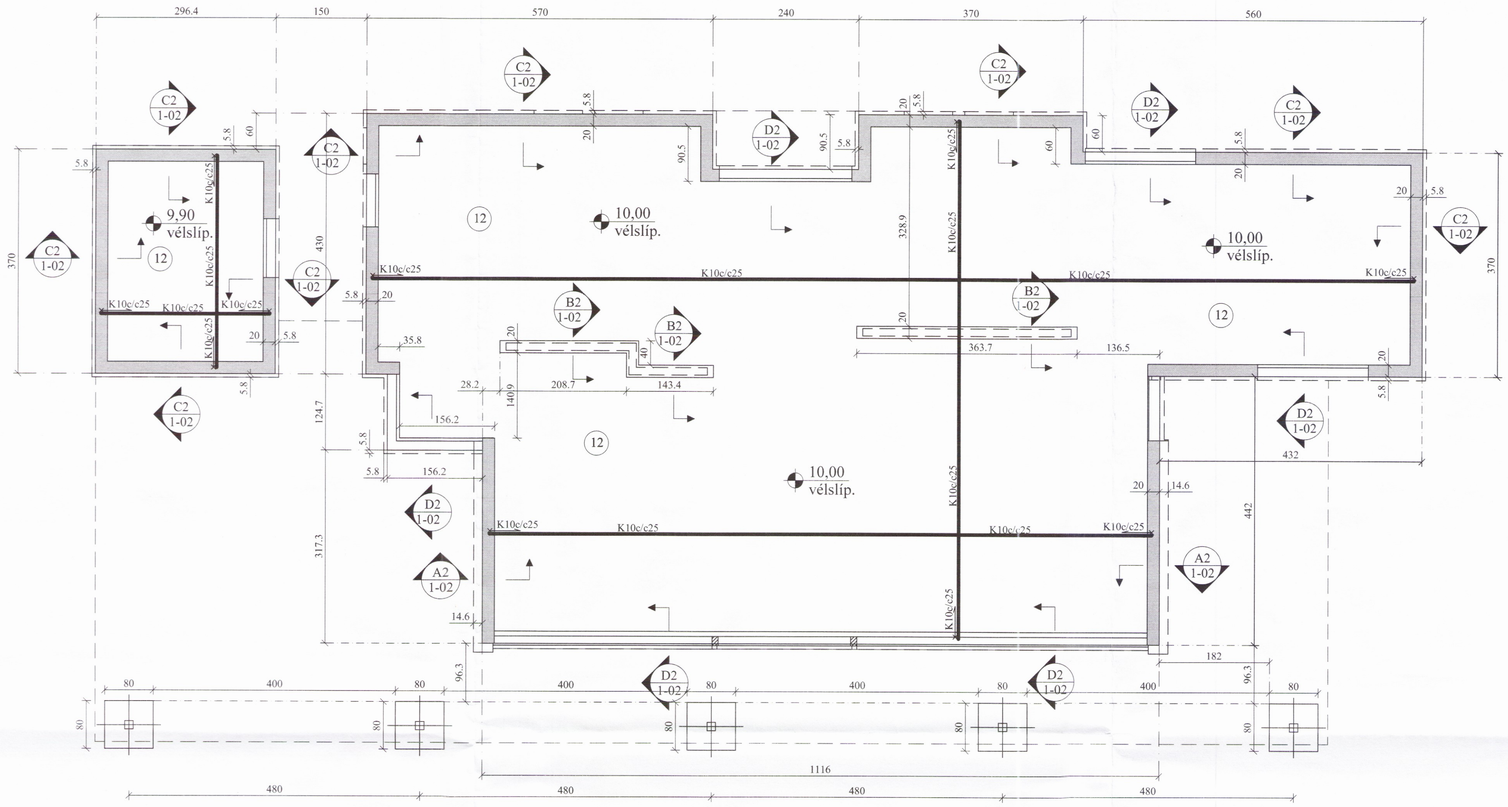

S2 1-02 UNDIRSTAÐA. 1:10

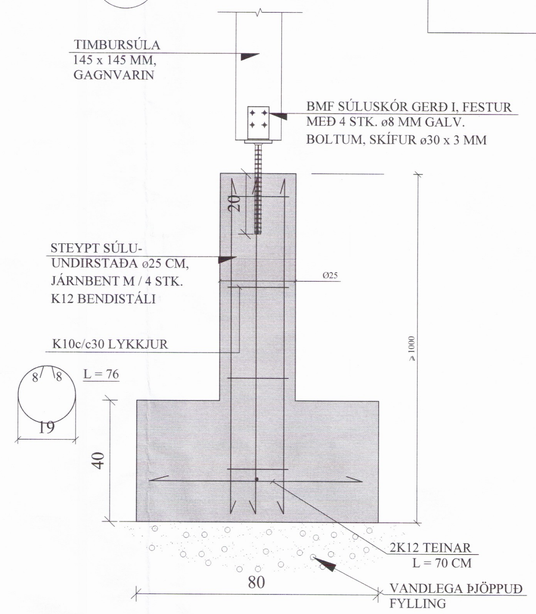

GÖT Í UNDIRSTÖÐUR:

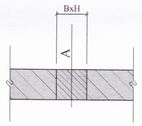

A = KÓTI Á NEÐRI BRÚN GATS
B = BREIDD GATS
H = HÆÐ GATS

A2 1-02 SNIÐ. 1:20
Steyptur útveggir

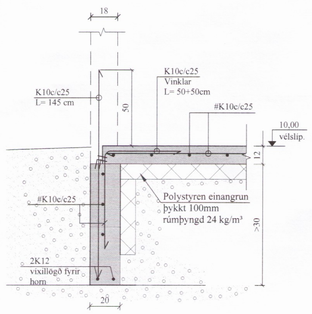

B2 1-02 SNIÐ. 1:20
Berandi innveggir

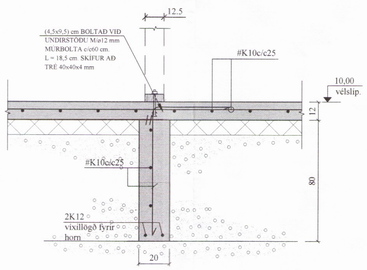

C2 1-02 SNIÐ. 1:20
Timburveggir

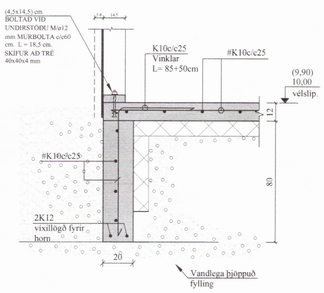

D2 1-02 SNIÐ. 1:20
Útveggir, gluggar niður í gólf

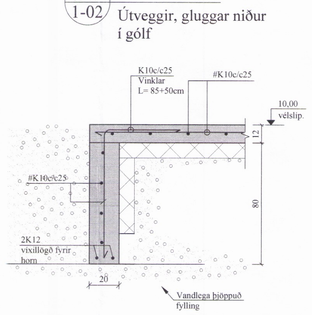

BREYTINGAR

TILVÍSANIR:

SKÝRINGAR..... SJÁ TEIKN. NR. 1-01

ATH:

VERKTAKA ER HEIMILT AÐ NOTA Í BOTNPLÖTU K 189 BENDINET Í STAÐ HEFÐBUNDINNA BENDIJÁRNA.

Reikn.	JKR	Apríl '17	Útgefið: 28.04.2017
Teikn.	JKR	Apríl '17	Kvarði: 1:50, 1:20
Ath.			2697
Samþ.			

VESTURBRÚNIR 6
Blásкógabyggð

Nr. 1-02

Verkhluti
UNDIRSTÖÐUR, GRUNNMYND OG SNIÐ.

Jón Kristjánsson
Byggingarverkfræðingur
VJK ehf
Ármúla 19
108 Reykjavík
Sími: 537-0002 Gsm: 772-3154
Kt. 210754-4829
Netfang: jokris54@gmail.com

Skipulags- og byggingarfulltrúi Uppsveita bs.
Yfirfarið
29. águ. 2017
F.h. Byggingarfulltrúi

E:\Dropbox\Dropbox\Projects\VESTURBRÚNIR 6 - Blásкógabyggð\1-02 undirstöður og snið.dwg, 12.5.2017 09:08:34, DWG To PDF.pc3