


SKÝRINGAR

EFRI HÆÐIN ER ÚR TIMBRI OFAN Á STEYPTAN KJALLARA OG STEYPTA SÖKKLA. ÚTVEGGJAGRINDUR ERU MERKTAR NR. 1-7 OG ERU ALM. ÚR 45x145 MED 600MM MILLIBILI EN VÍÐA KOMA TVÖFALDAR STÖÐIR OG SUMSTAÐAR ERU STÖÐIR ÞÉTTARI. UTAN Á GRINDURNAR KEMUR 9MM VATNSLÍMDUR KROSSVÍÐUR ER NEGLIST Í LÍM Í STÖÐIR OG REIMAR MED 2" GALV. EÐA SAMBÆRILEGUM SKOTNÓGLUM MED 130MM MILLIBILI. BOTNSTYKKI ER GAGNVARIÐ OG BOLTAST Í SÖKKLU MED 12x150MM MÚRBOLTUM ALM. MED 600 MM MILLIBILI. MILLI STEINS OG TIMBURS KOMI TJÓRUPAPPI. SPERRUR ERU ÚR 45x245. MILLIBIL Á MILLI SPERRA ER ALM. 600MM SBR.



ALLT BURDARTIMBUR SKAL VERA ÚR STYRKLEIKAFLOKKUÐU EFNI C18. ALLAR TIMBURFESTINGAR, NAGLAR, BOLTAR O.P.H. SKULU VERA ÚR HEIT- EÐA RAFGALVANISERUÐU EFNI. MÚRBOLTAR ERU T.D. UPAT EXA EXPRESS EÐA SAMBÆRILEGIR NEMA ANNAD SÉ SÉRSTAKLEGA TEKID FRAM. SÉRSMÍÐAÐAR STÁLFESTINGAR INNHÓSS ERU GRUNNMÁLAÐAR EN HEITGALVANHÚÐARÐAR UTANHÓSS.

ÞAKID ER HEILKLETT MED 25x150 OG NEGLIST KLÆÐNINGIN ALLS STAÐAR Í SPERRUR MED RIFLUÐUM SKOTSAUM 3 STK.31/75 EÐA SAMBÆRILEGU. NEGLINGARBORÐ SKULU VERA GÓÐ OG Í SEM MESTUM LENGÐUM.

ÞAKJÁRN SKAL NEGLT MED HEITGALVANHÚÐUÐUM KAMBSAUM 34/60. FYRSTA RÖÐ KOMI CA. 200MM FRÁ ÞAKBRÚN Í HVERJA HÁBÁRU EN VÍXLIST Á TVÖ BORD. NÆSTU TVER RADIR KOMI MED CA. 400MM MILLIBILI Í AÐRA HVERJA HÁBÁRU. ANNAR STAÐAR SÉ NEGLT Í AÐRA HVERJA HÁBÁRU MED CA. 600MM MILLIBILI EN AUKARÖÐ KOMI Á GÖFLUM CA 1200MM INN Á ÞAK.

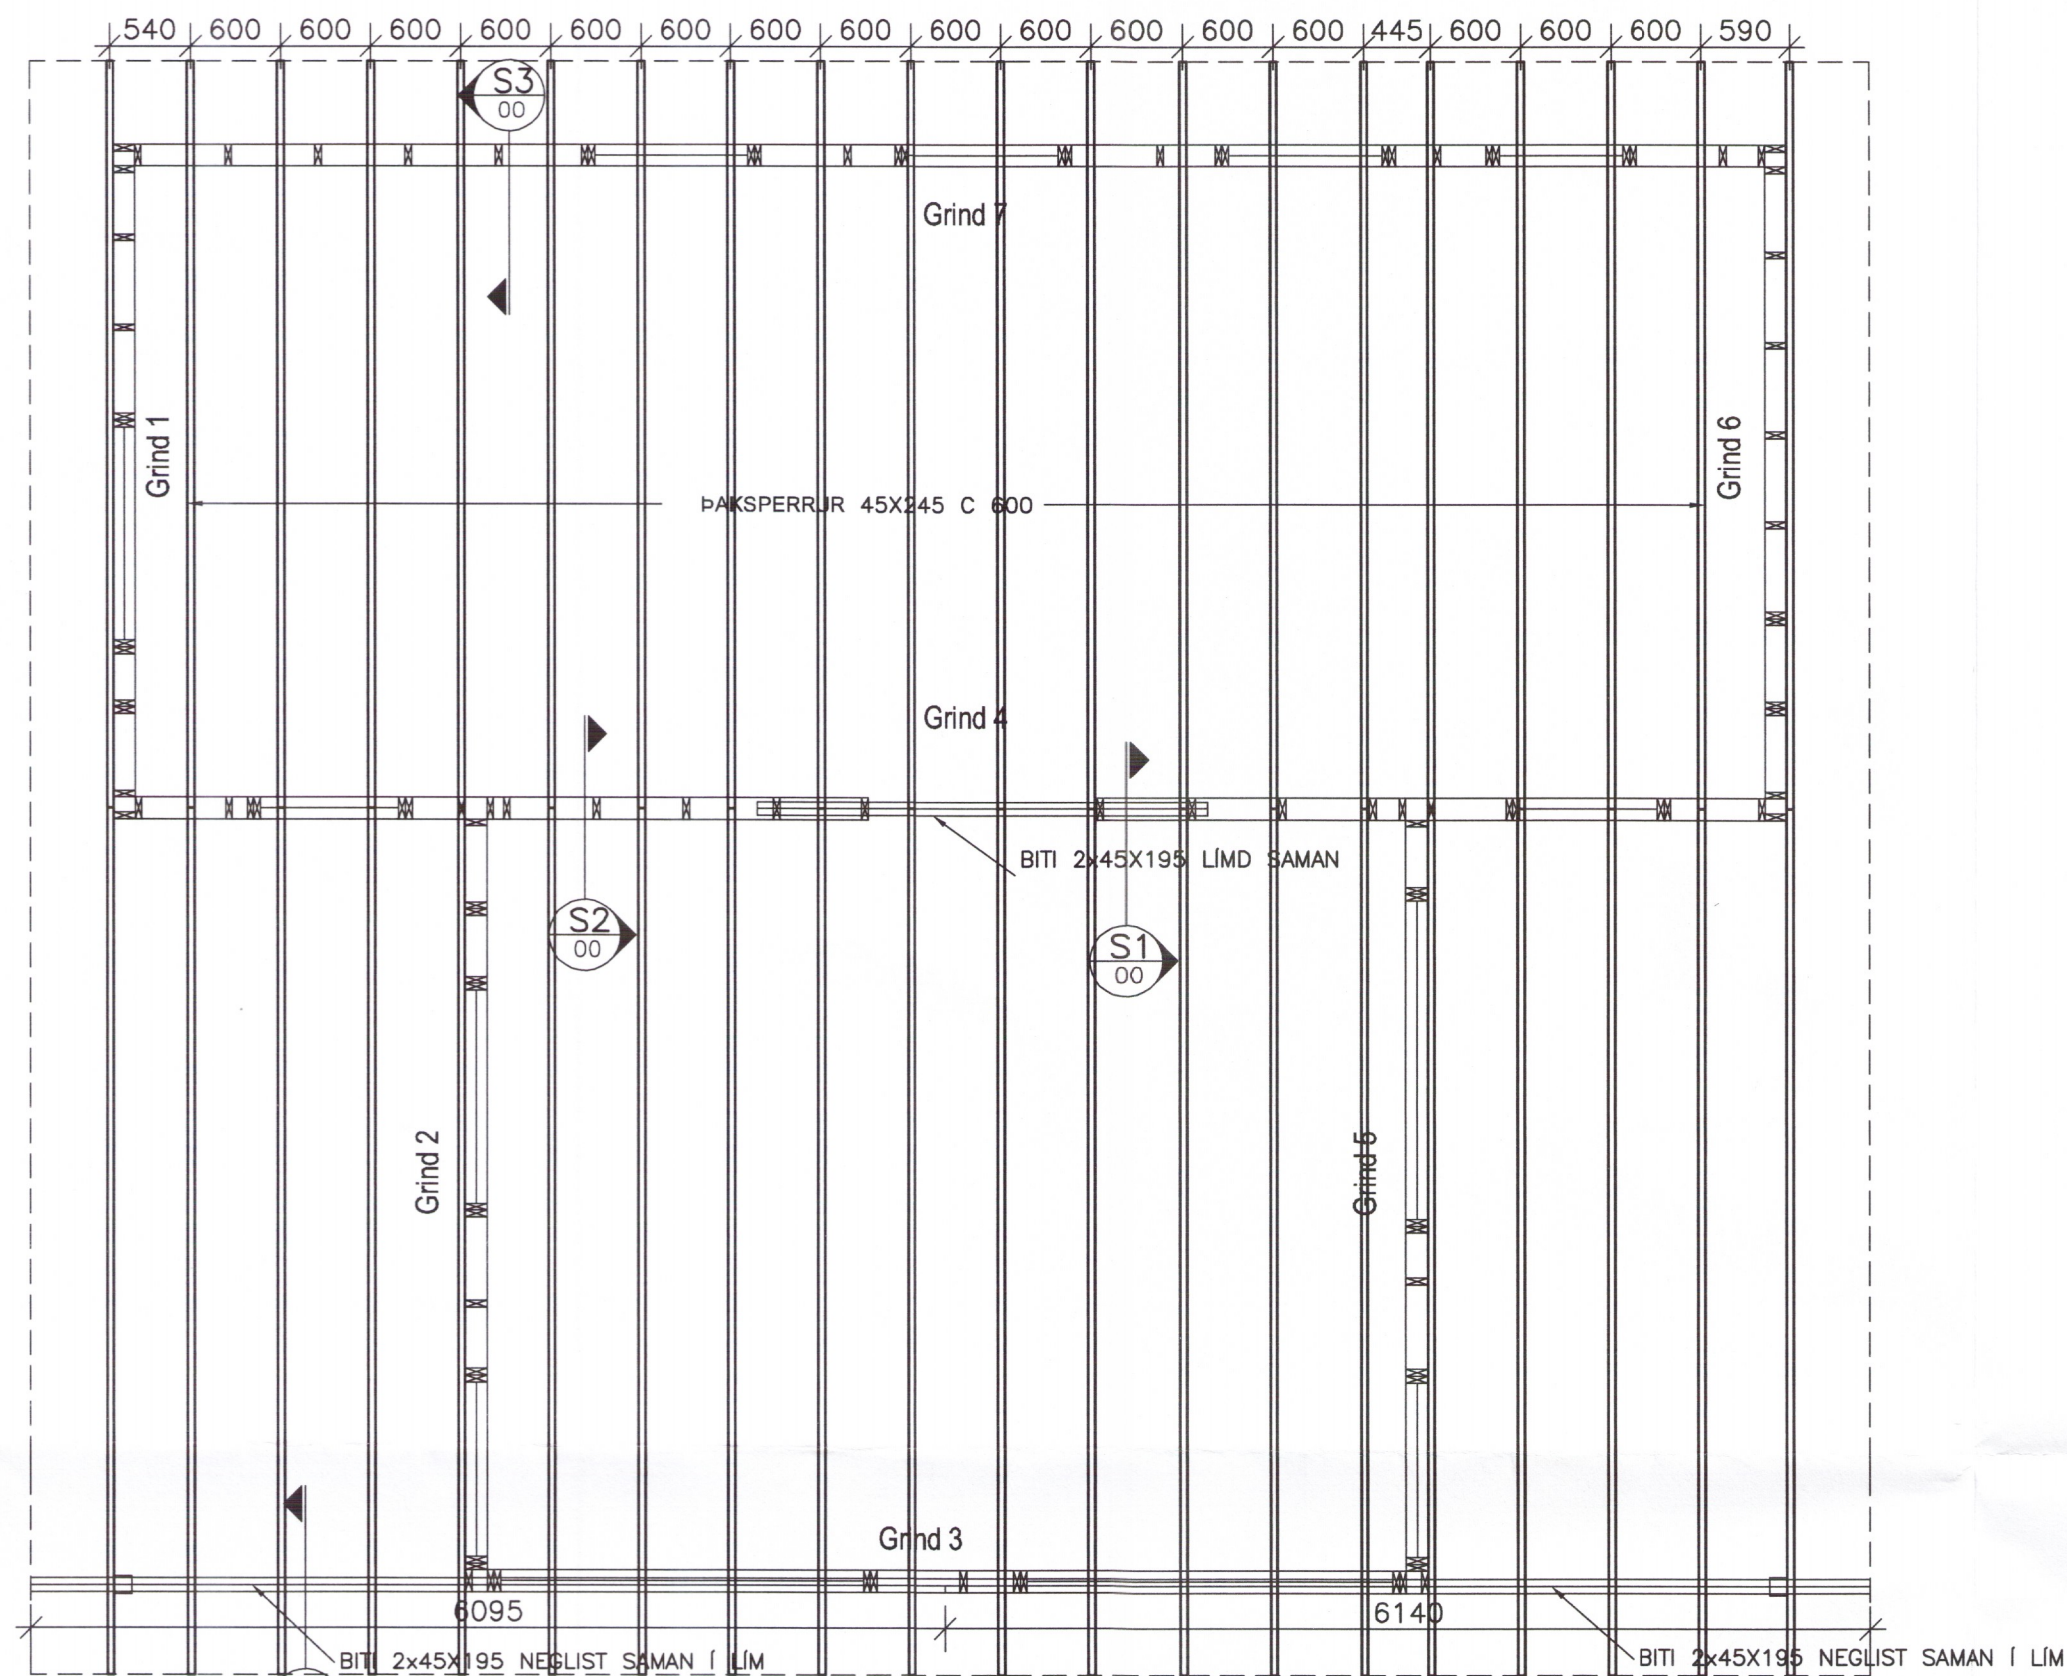

GRUNNMYND ÞAKVIRKI 1:50

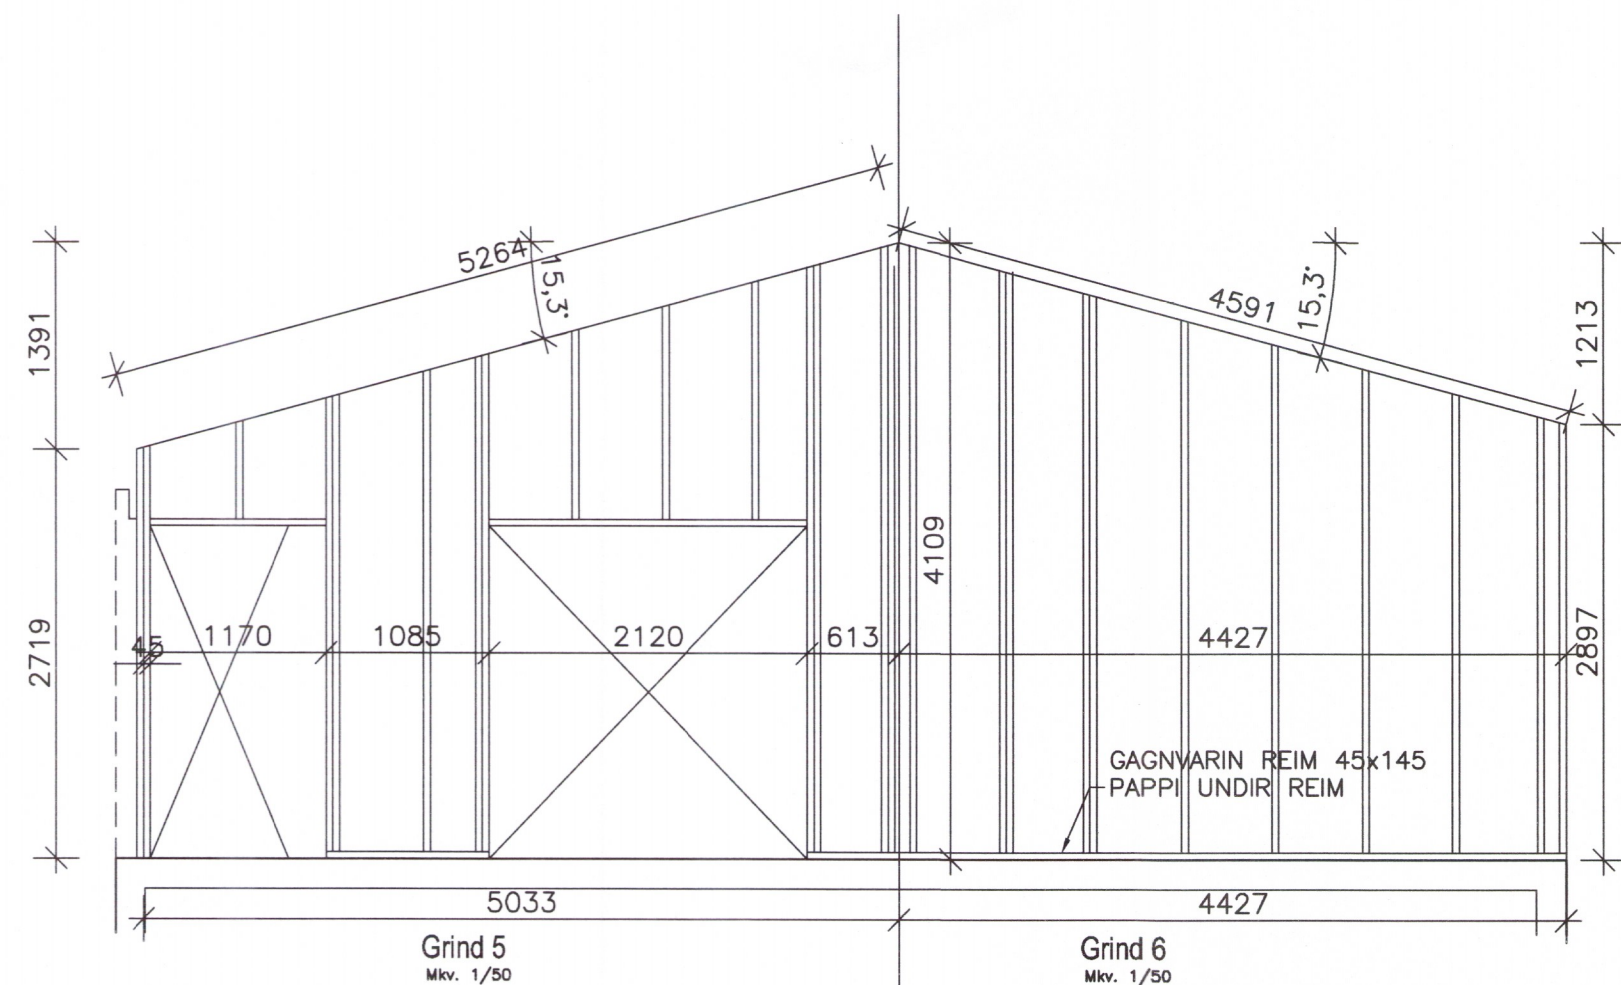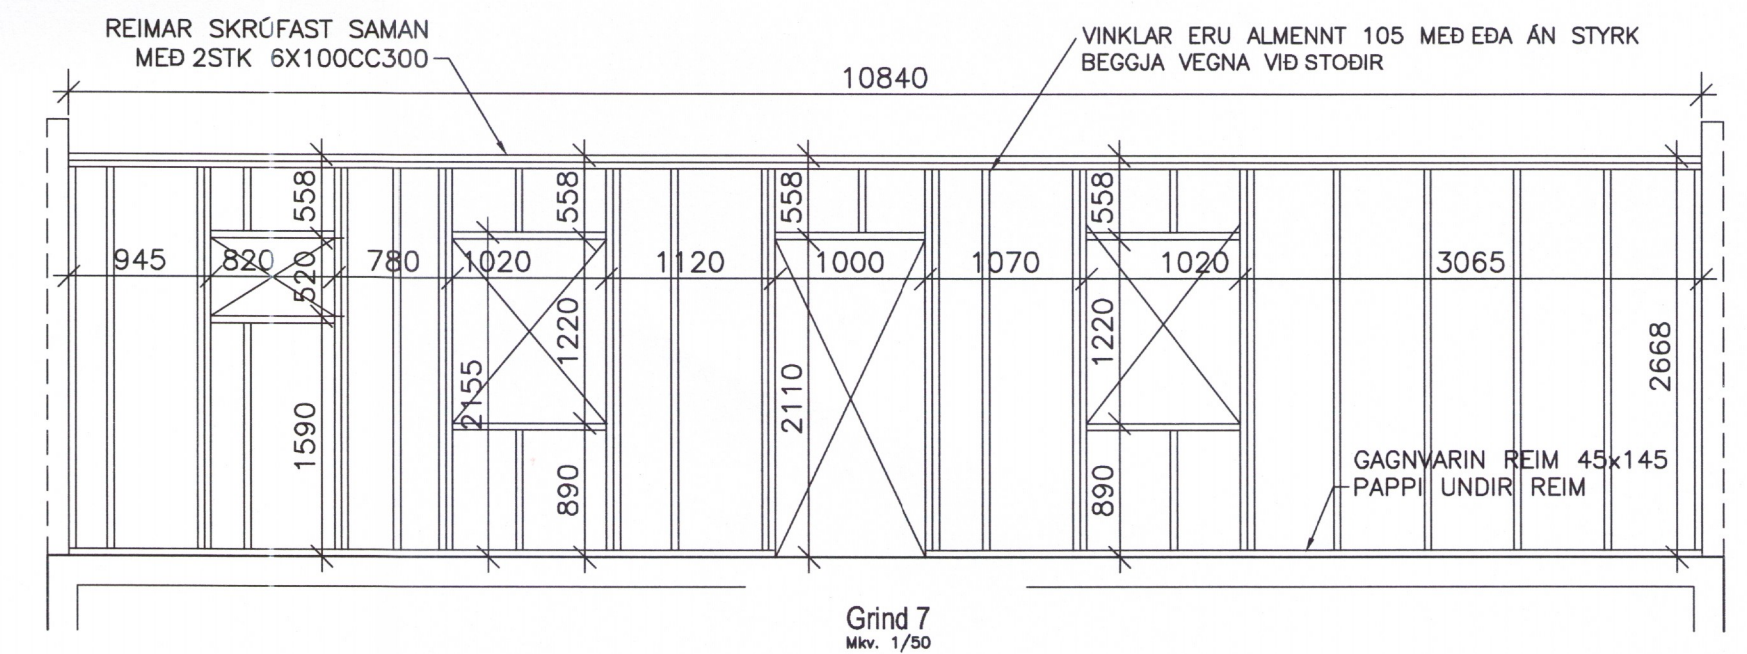

BREYTINGAR	DAGS
VERKNÚMÉR: 15-108	2699-19
DAGS: 1. Agust 2018	
TEIKNAD AF: BMS	
TEIKN. NR.: B05	
HEITI UPPDRÁTTAR: Burðarbol, grunnmynd þakvirkis og veggjagrindur	
MÁL: 1:50	
VERK: Birkibýggð 3, Hrunamannahreppur	
AV TEIKNISTOFA A.V.J.	<i>Adalsteinn V. Júlíusson</i> AÐALSTEINN V JÚLÍUSSON Stuðlasei 18, 109 Reykjavík. Símar 557-5228 & 896-3230 email: ajul@simnet.is Kt.: 040344-3309