Skipulags- og byggingarfulltrúi Uppsveita bs.
Yfirfarið
29. agu. 2017
Byggingarfulltrúi

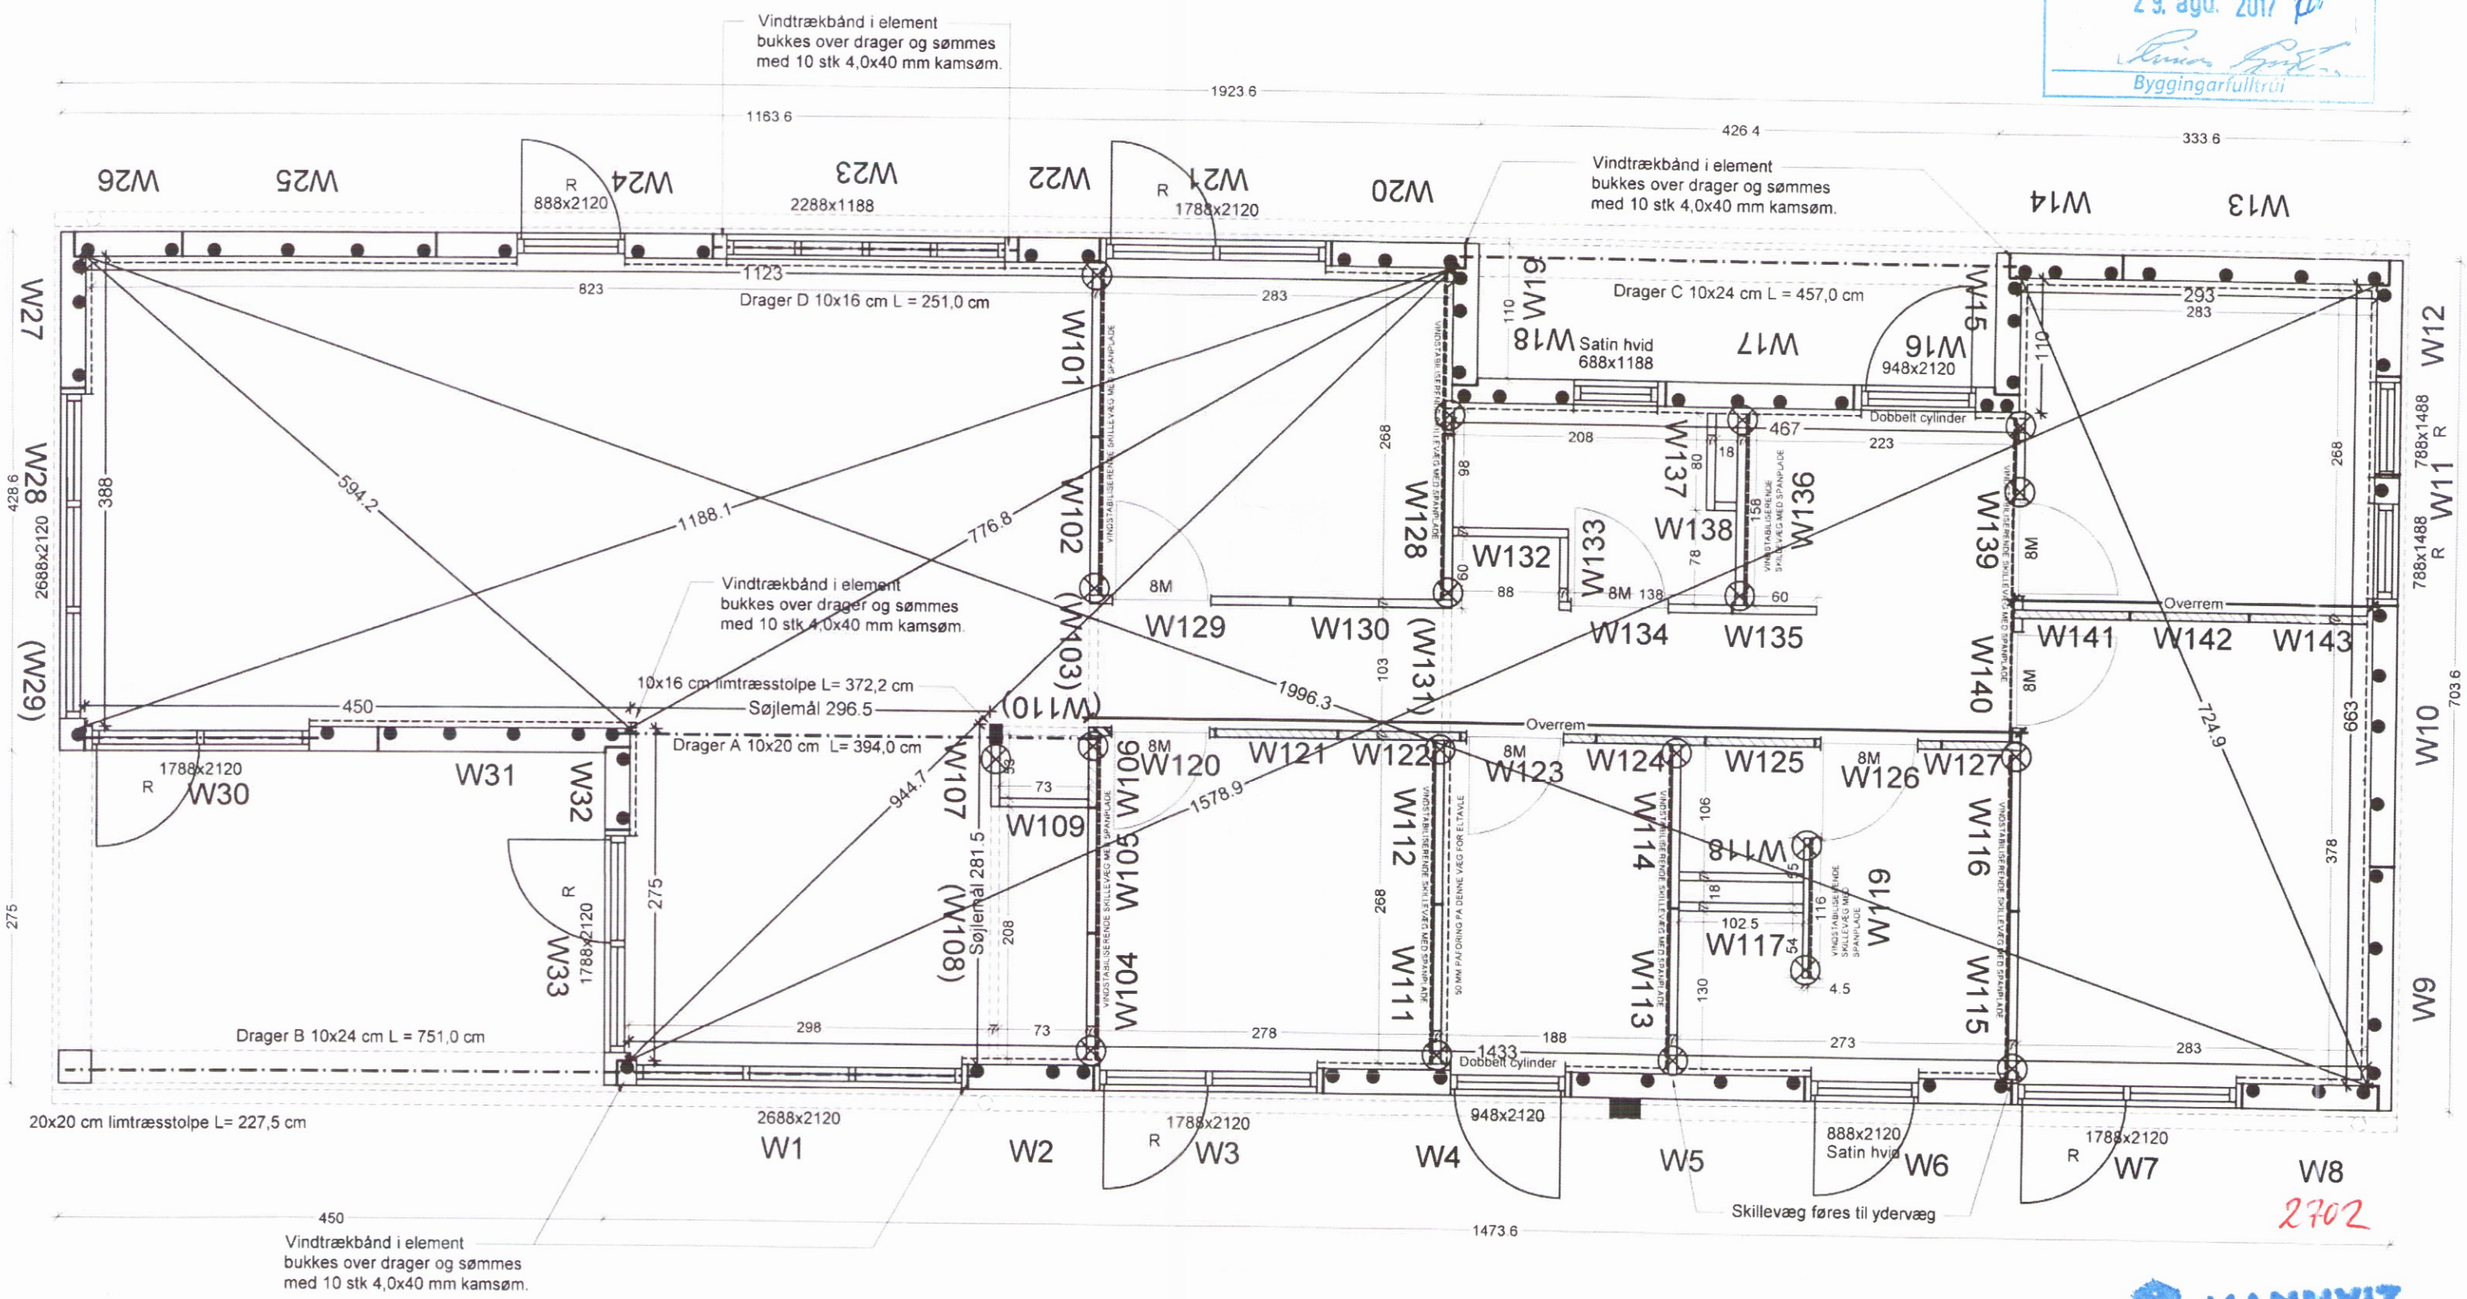

Beklædning monteret på byggepladsen:
W1 beklædes. Der monteres OSB-3 plade samt afstandslister over element. Derudover beklædes der på drager over terrasse.
Drager over indgang beklædes på byggeplads.
W22 beklædes over vindue samt på begge sider af vindue. Der monteres OSB-3 plade samt afstandslister over element.
(W29) beklædes på byggeplads.
Limtræsstolpe beklædes på 2 sider
Hjørnet af W28 og W30 beklædes

INDERVÆGSELEMENTER OVER 35KG:
W113+120+121+122+124+125+128+134+136+139+140+141+142+143

NB! FOR BESKRIVELSE, SE TEGNING -13

MANNVIT
Torfi G Sigurðsson
040162-5775

SUMARHÚS OVFÍ
ÁLFASTEINSSUND 21
GRÍMSNES- OG GRAFNIGSHREPPI
11.8.2017

Model: FJORDHUSET 135 (118,3+12,4+4,7)m²

Emne: ELEMENTOPSTILLINGSPLAN	Tegn nr.: 6312-14	Dato: 19.05.2017 TH	
	Mål: 1:50	Rev.:	
Bygherre: Verkfrædingafelag Islands - Árni B. Björnsson, Engjateigur 9, 105 Reykjavik, Island			
Beliggenhed: Grimsnes, Island			

EBK HUSE A/S SKOVSØVEJ 15 4200 SLAGELSE TLF. 5856 0400 FAX 5856 0405
WWW.EBK.DK INFO@EBK.DK

Denne tegning er ophavsretlig beskyttet af EBK HUSE A/S

EBK HUSE HVOR FAMILIER TRIVES