


Sag: 6312 Sign
 Kunde: Björnss
 Dato: 16.05.2017

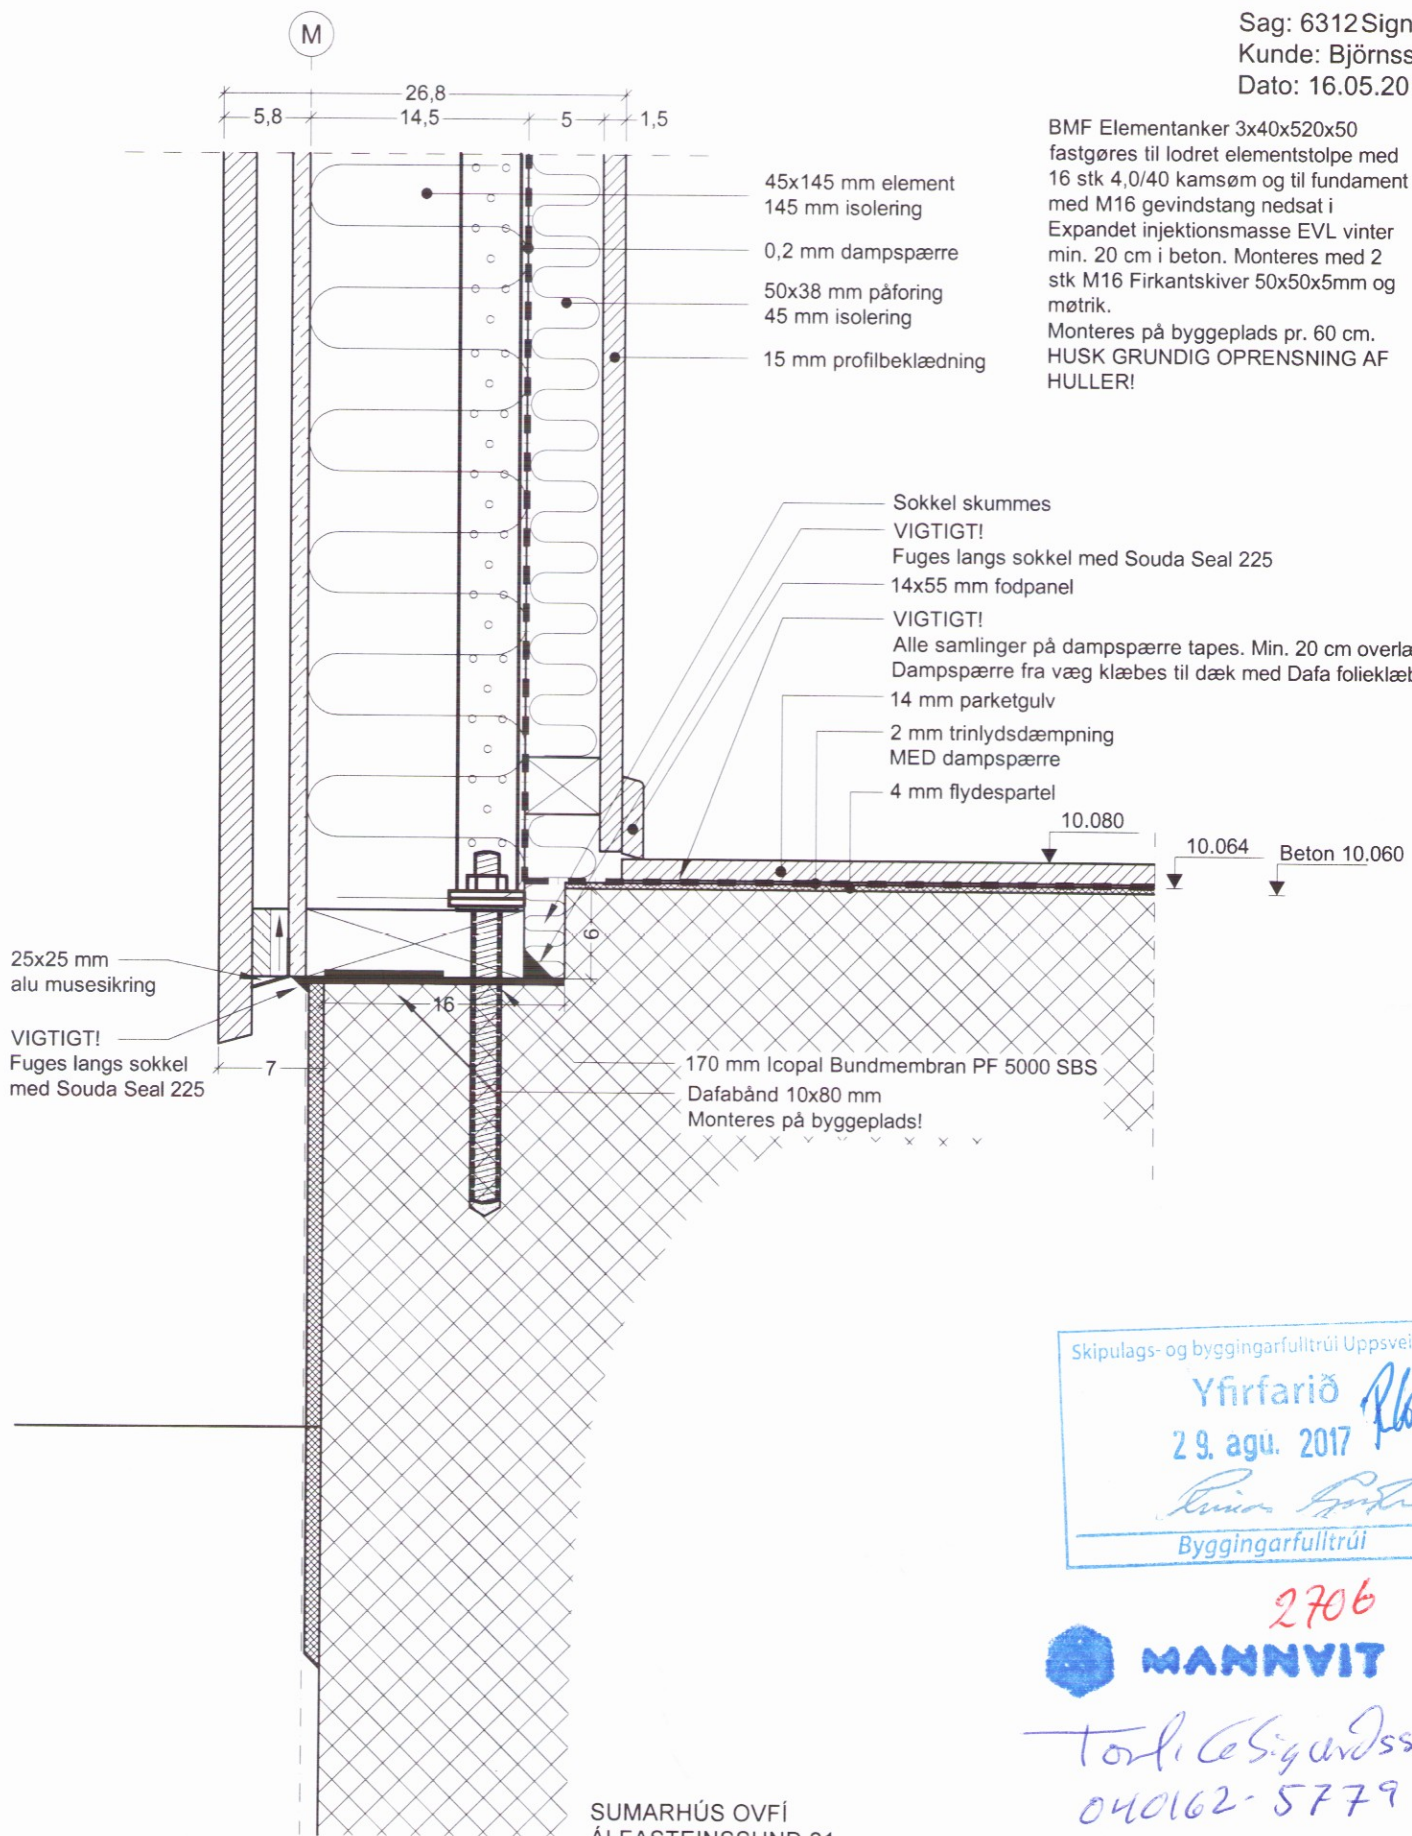

Skipulags- og byggingarfulltrúi Uppsveit
 Yfirfarið
 29. ágú. 2017
 Byggingarfulltrúi

2706
MANNVIT
 Torli Sigurdsson
 040162-5779

SUMARHÚS OVFI
 ALFASTEINSSUND 21
 GRÍMSNES- OG GRAFNIGSHREPPI
 11.8.2017

Tegn.nr.:
D17-201 .20
 Mål:
 1:5
 Dato:
 29.11.2013 hv

Emne:
YDERVÆG MED TRÆPROFIL/STØBT GULV
FJORDHUSET - BYGGEPLADS

