

- 15 mm profilloft af endenotede brædder
- 38x50 mm påføring
- 0,2 mm dampspærre
- 245 mm spær / 250 mm isolering A37
- Divoroll undertag
- 38x58 mm påføring
- 18 mm tagkrydsfiner
- 2 lag tagpap (Bygh.)

30°


(M)

ø70 mm snefangsrør

ø32 mm snefangsrør

Fodblik (Bygh.)

Tagrende nr. 11
på konsoljern

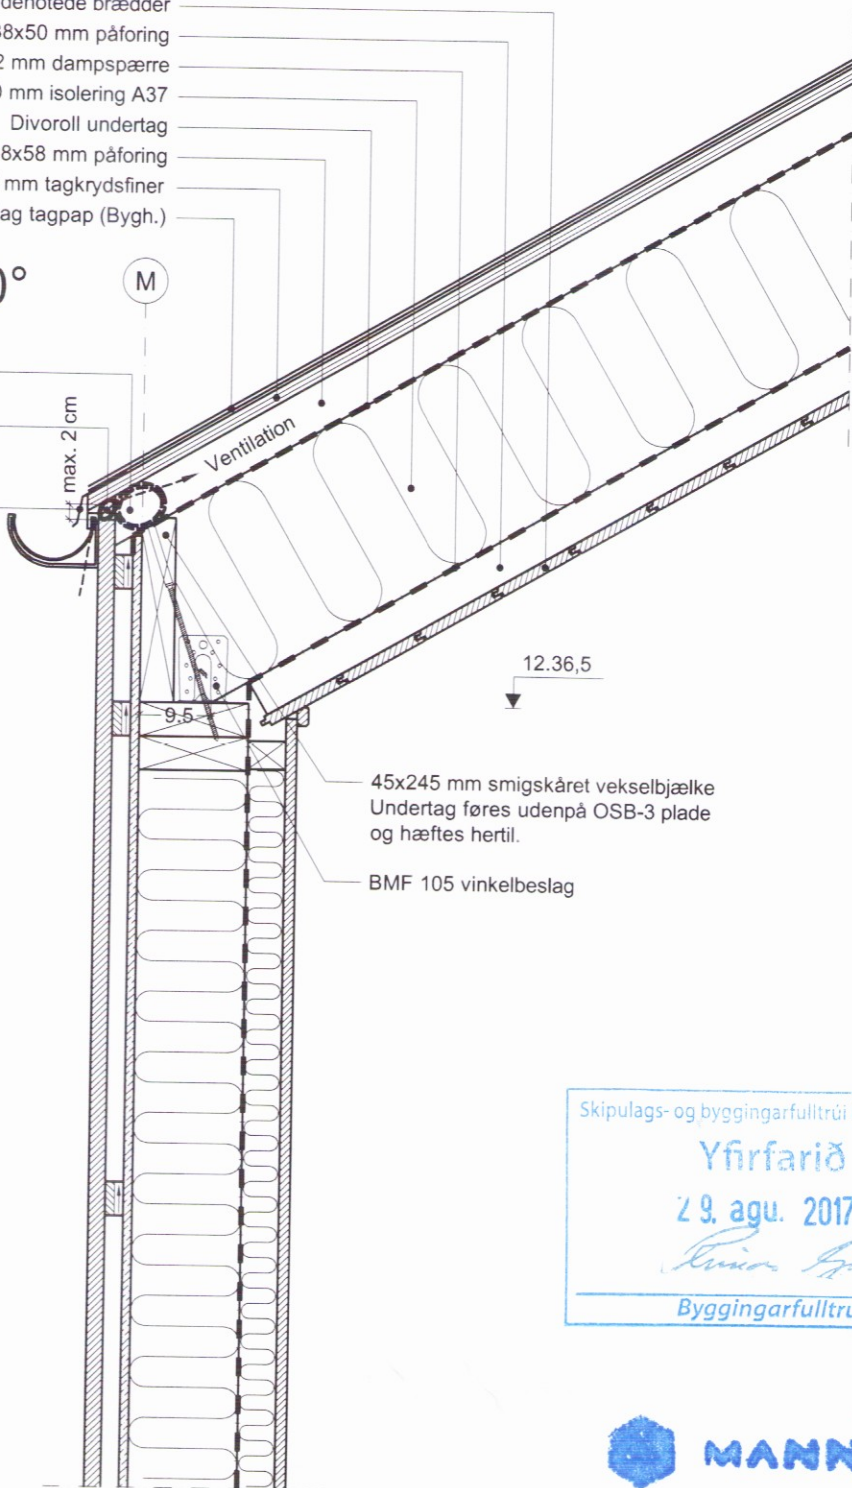

Skipulags- og byggingarfulltrúi Upp
Yfirfarið
29. agu. 2017
[Signature]
Byggingarfulltrúi

MANNV
Torli 659
040162

SUMARHÚS OVFI
ÁLFASTEINSSUND 21
GRÍMSNES- OG GRAFNIGSHREPPI
11.8.2017

Tegn.nr.: D17-401 . 30	
Mål: 1:10	Dato: 03.12.2014 hv

Emne:
FACADEUDHÆNG - TAGPAP 300 MM ISO.
FJORDHUSET - BYGGEPLADS

