



Teikningaskrá - aðalteikningar				L222125
Nr.	Heiti	Kvarði	Útgáfud.	
18.710	Afstöðumynd, yfirfarið, grunnm, snið	1:100/1000	09.11.2018	
18.711	Byggl og skránt	1:10/100	09.11.2018	
	Útlitssmyndir og delir	1:10/100	09.11.2018	
Áritun hönnuðar			Dags. Áritunar	


Skýringar  
Öll mál eru í mm nema annað sé tekið fram

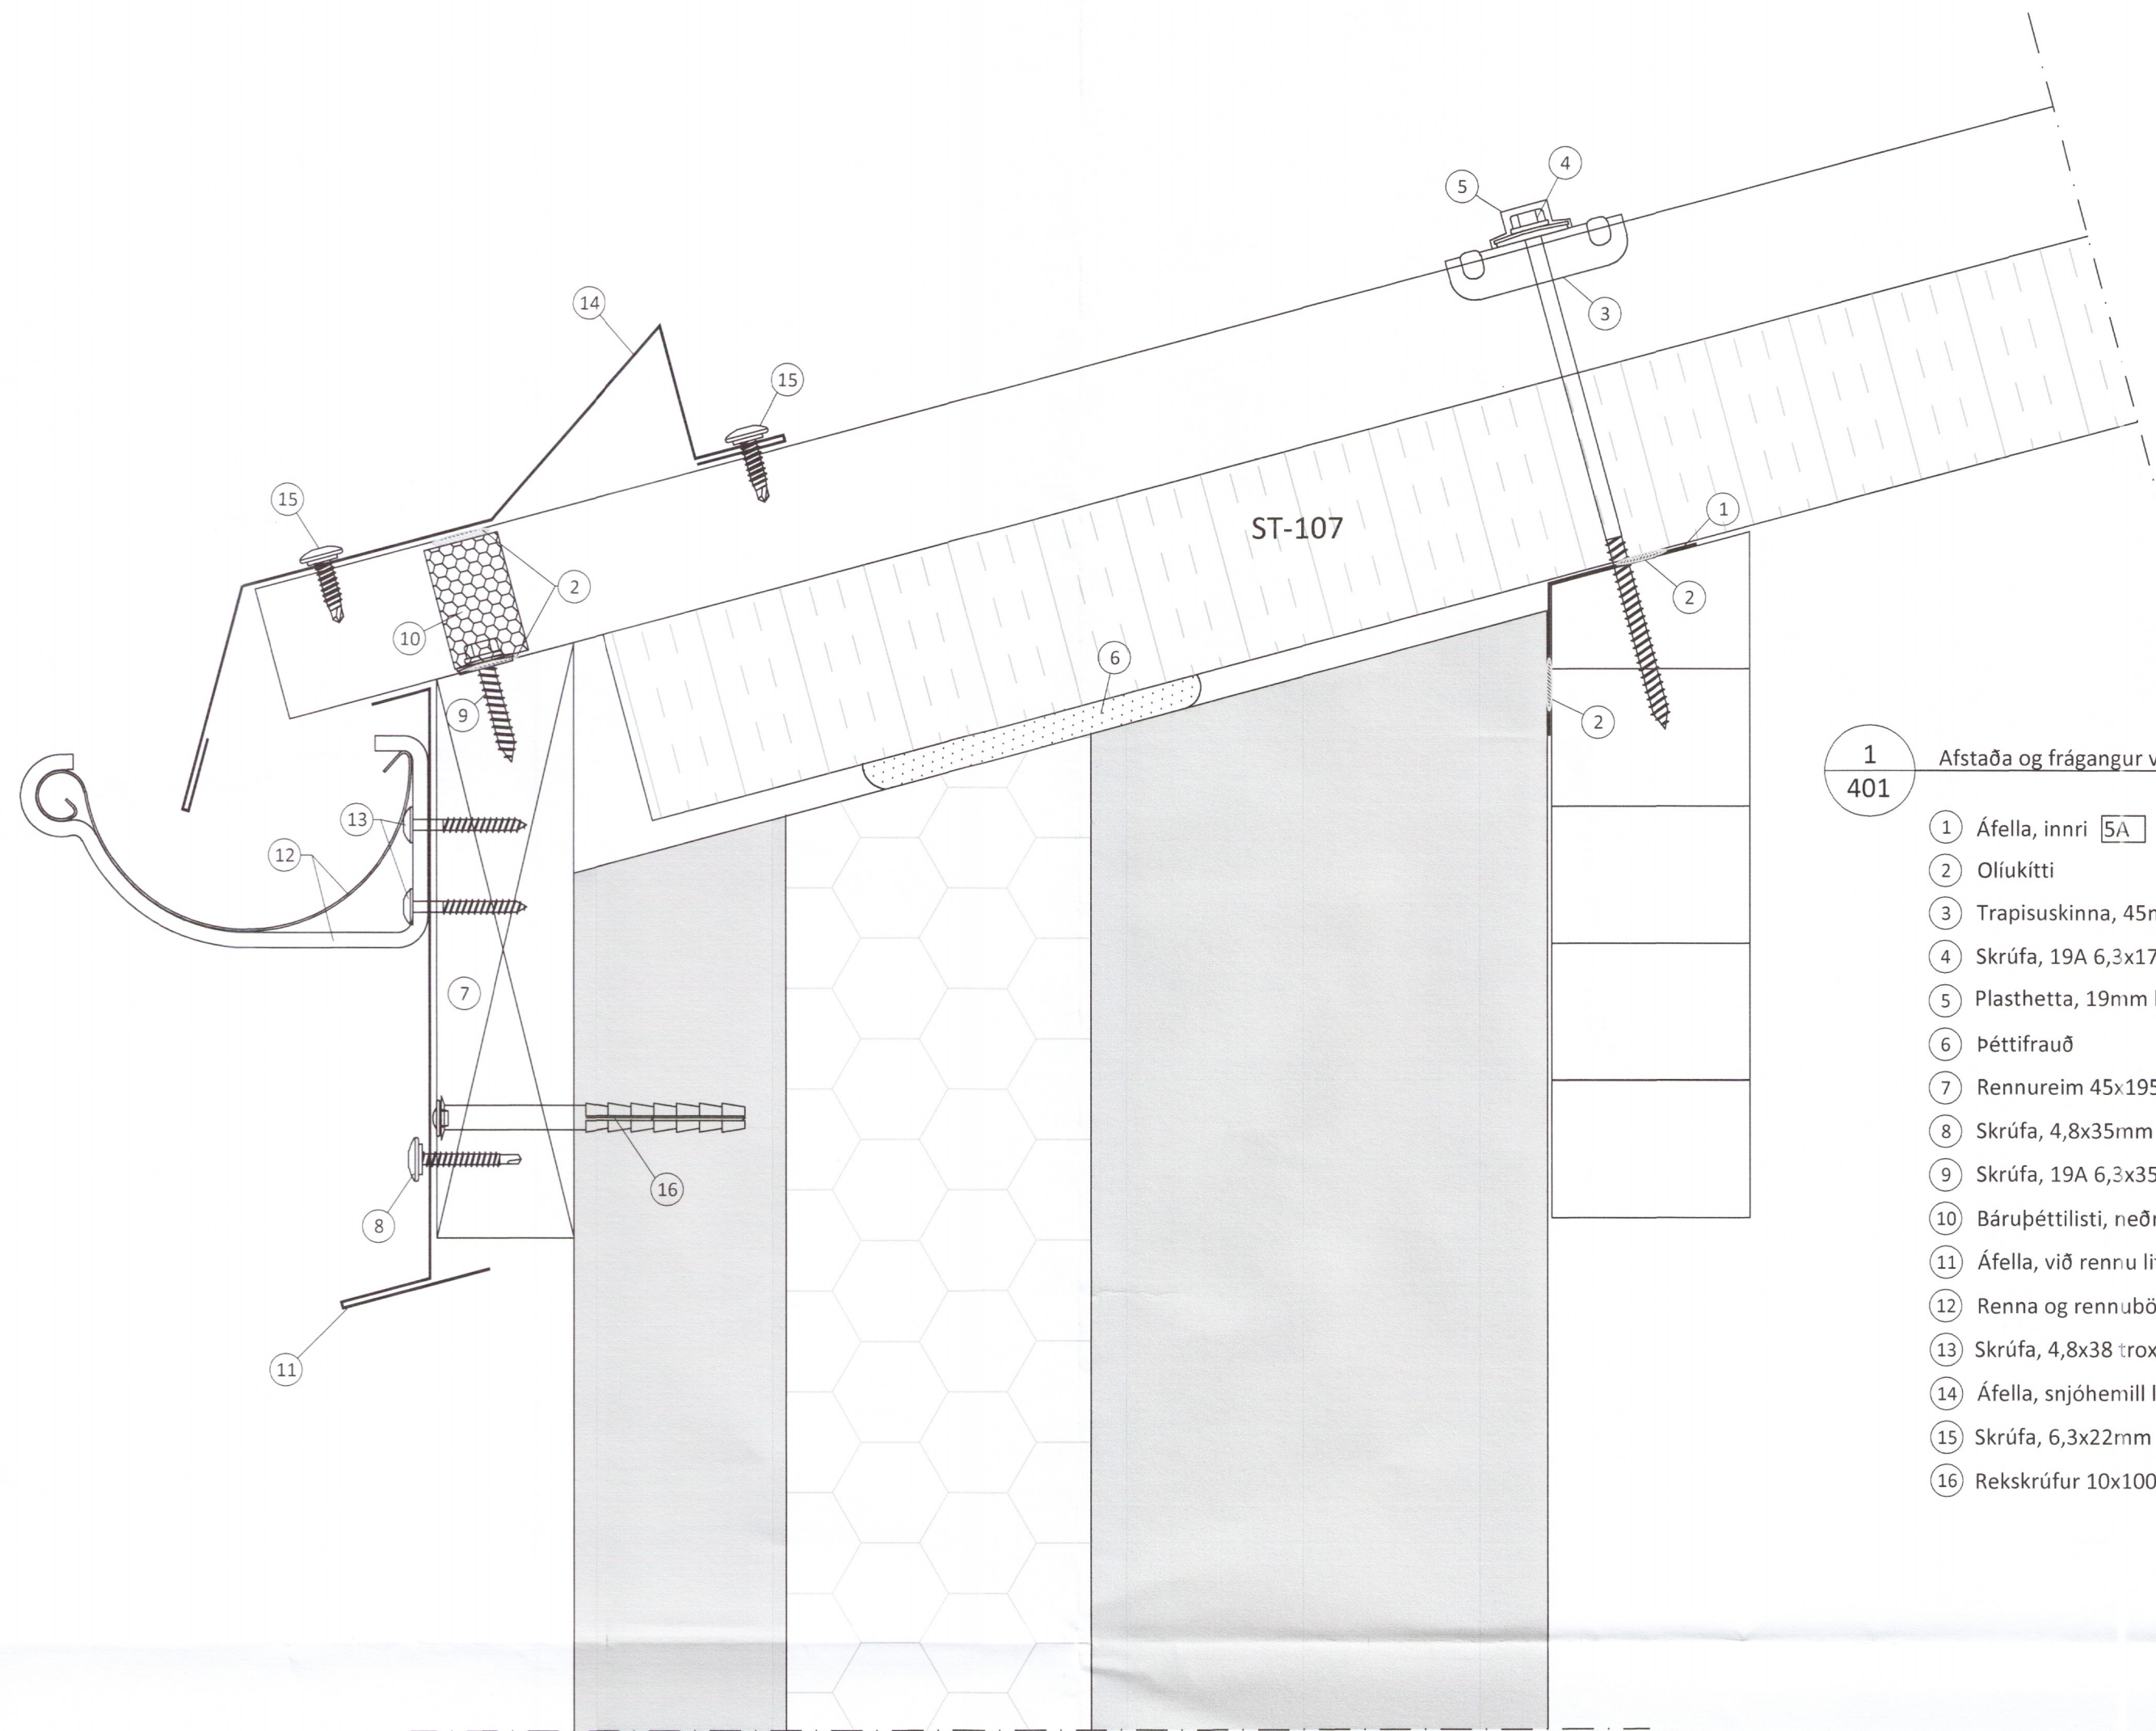

- 1**  
401 Afstaða og frágangur við þakrennu
- 1 Áfella, innri [5A]
  - 2 Oliukitti
  - 3 Trapisuskinna, 45mm litur: aluzink
  - 4 Skrúfa, 19A 6,3x170mm í hverja hábáru
  - 5 Plasthetta, 19mm litur: aluzink
  - 6 Þéttifrauð
  - 7 Rennureim 45x195mm með sniði [6]
  - 8 Skrúfa, 4,8x35mm m/m 250mm litur:RAL9006
  - 9 Skrúfa, 19A 6,3x35mm 2 stk í hverja lágbáru
  - 10 Bárupéttillisti, neðri (settur í hábáru)
  - 11 Áfella, við rennu litur: aluzink [1A]
  - 12 Renna og rennubönd við aðra hverja hábáru litur: Silvermetallic
  - 13 Skrúfa, 4,8x38 trox 2 stk í hvert rennuband
  - 14 Áfella, snjóhemill litur: aluzink [1B]
  - 15 Skrúfa, 6,3x22mm 2 í hverja hábáru litur: RAL9006
  - 16 Rekskrúfur 10x100mm m/m 500mm

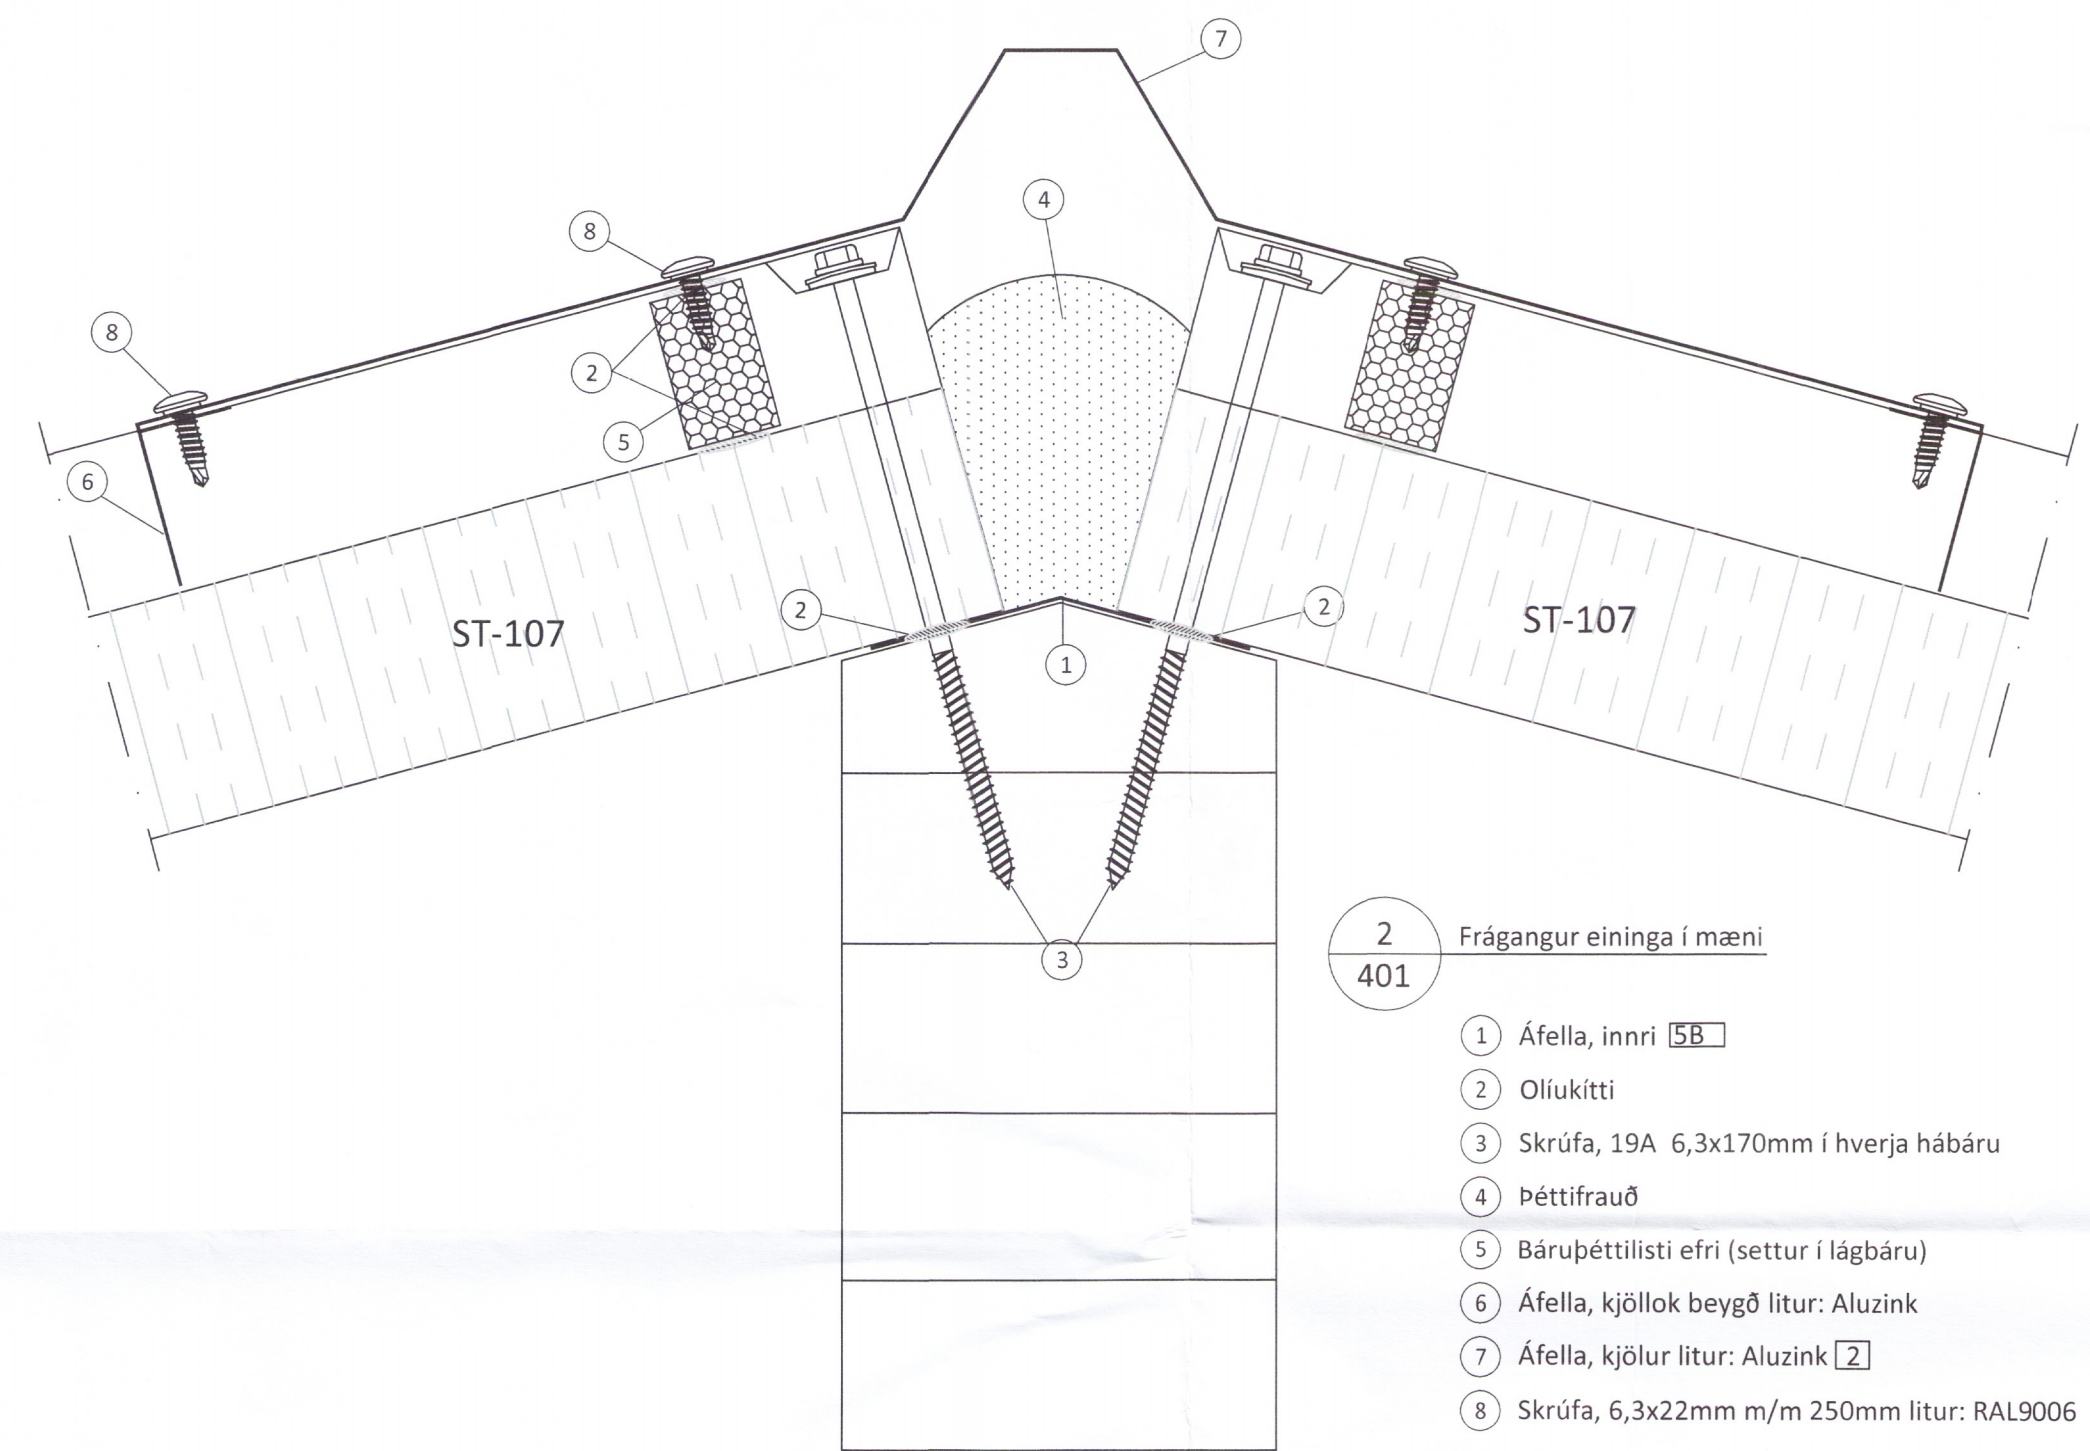

- 2**  
401 Frágangur eininga í mæni
- 1 Áfella, innri [5B]
  - 2 Oliukitti
  - 3 Skrúfa, 19A 6,3x170mm í hverja hábáru
  - 4 Þéttifrauð
  - 5 Bárupéttillisti efri (settur í lágbáru)
  - 6 Áfella, kjöllök beygð litur: Aluzink
  - 7 Áfella, kjöllur litur: Aluzink [2]
  - 8 Skrúfa, 6,3x22mm m/m 250mm litur: RAL9006

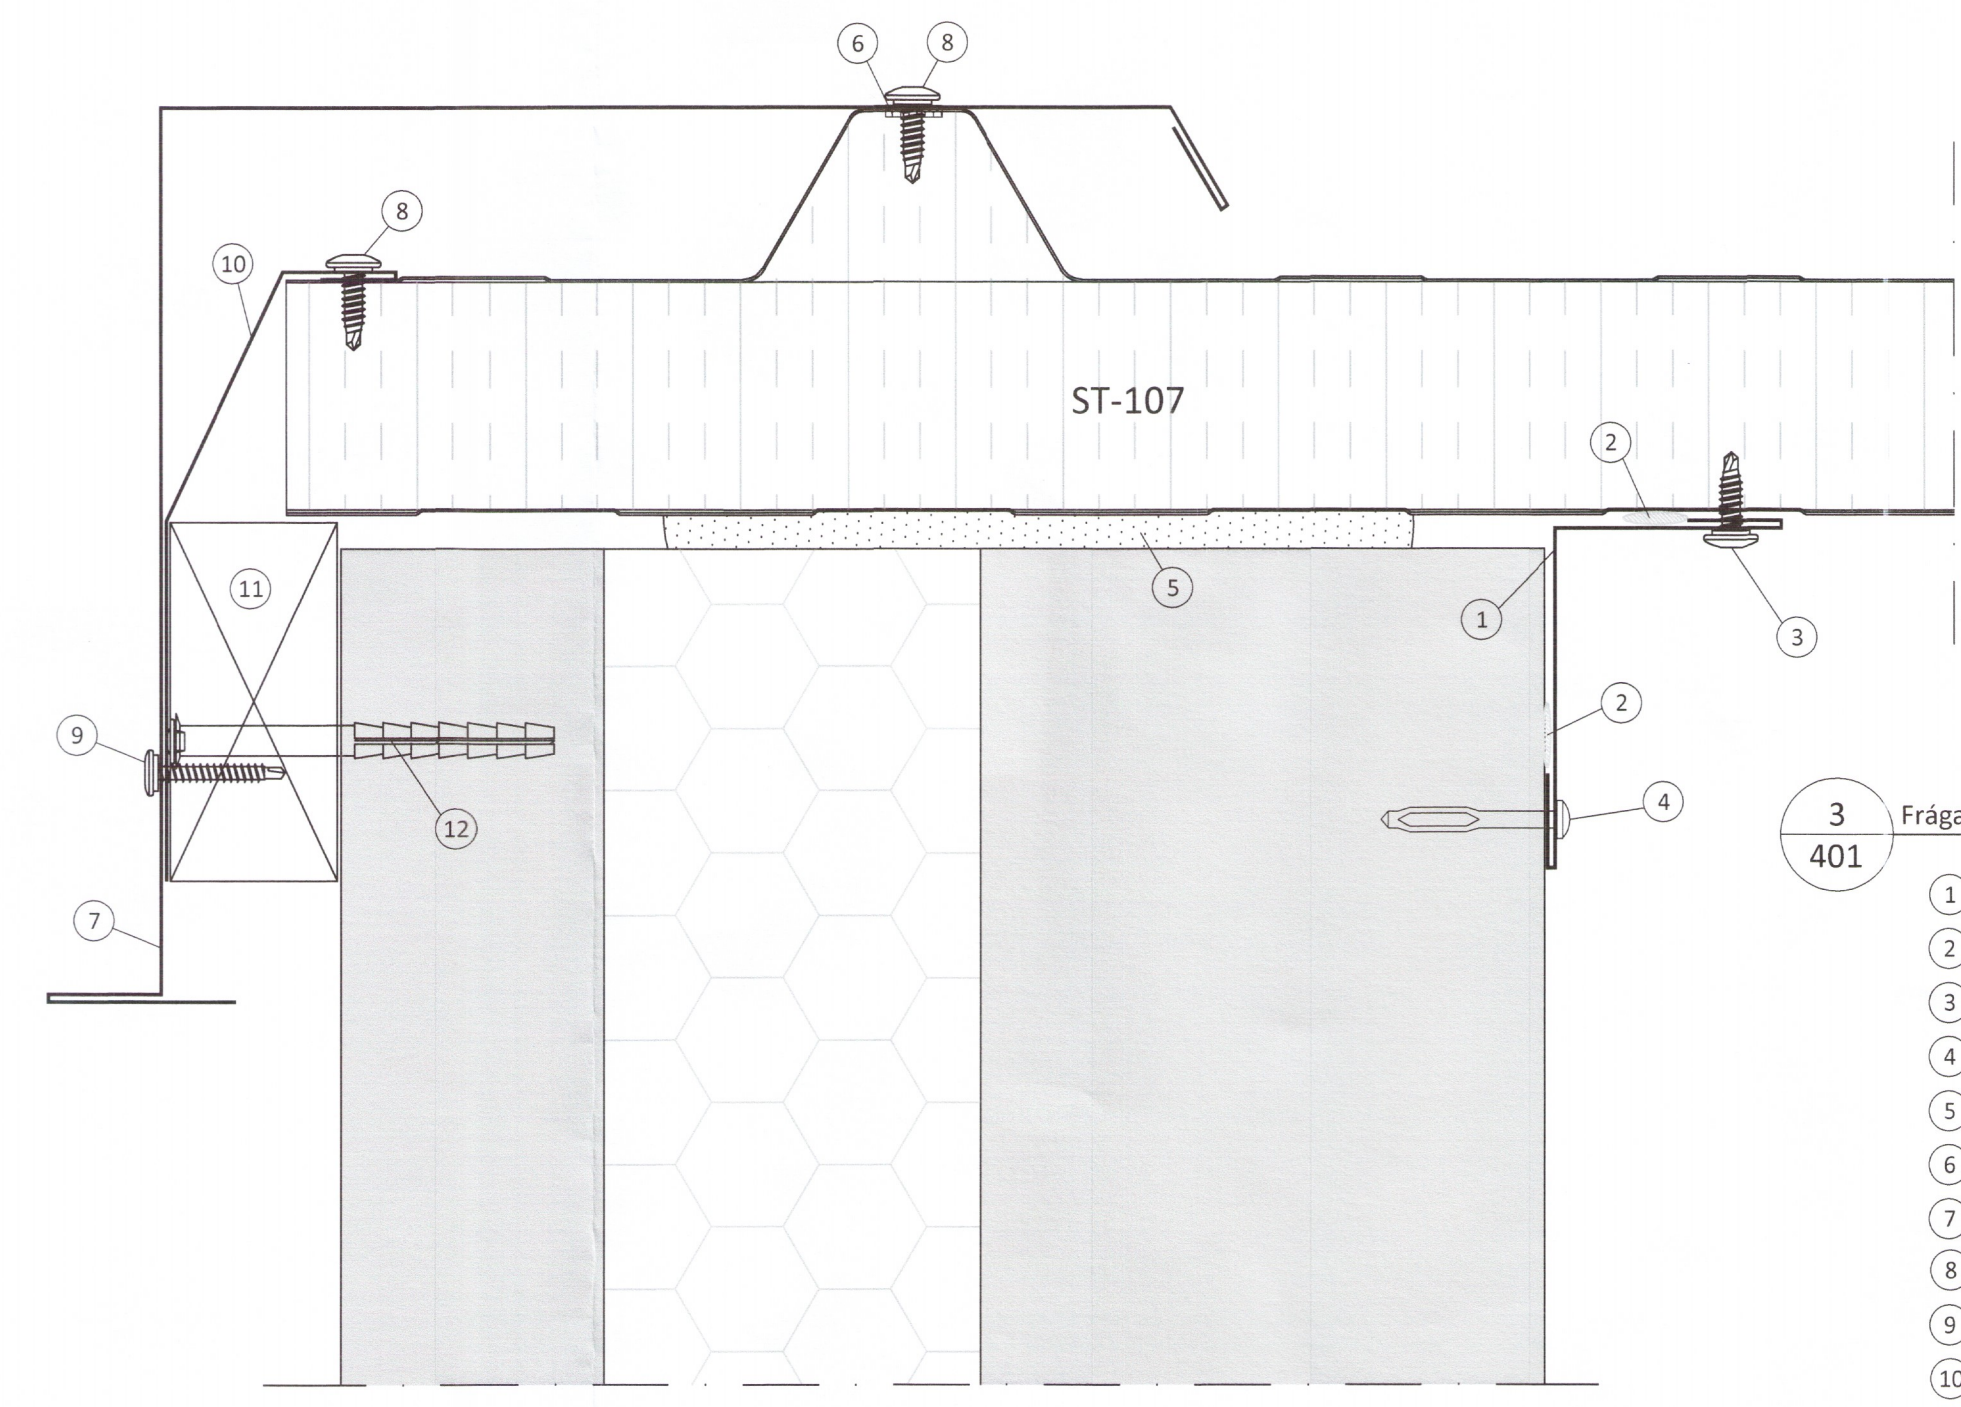

- 3**  
401 Frágangur þakeininga við gaff
- 1 Áfella, innri litur: Hvítur [4] [5D]
  - 2 Oliukitti
  - 3 Skrúfa, 6,3x22mm m/m 250mm litur: hvítur
  - 4 Reknagli, nailfix m/m 250mm
  - 5 Þéttifrauð
  - 6 Þéttillisti 15x10mm
  - 7 Áfella, á stafni litur: Aluzink [3]
  - 8 Skrúfa, 6,3x22mm m/m 250mm litur: RAL9006
  - 9 Skrúfa, 4,8x35mm m/m 250 mm litur: RAL9006
  - 10 Áfella, innri litur: Aluzink [5c]
  - 11 Gaffreim 45x95
  - 12 Rekskrúfur 10x100mm m/m 500mm

Öll afnot og áritun teikningar að hluta eða í heild er háð skriflegu leyfi LímtréVrnet ehf.

Útg.	Dags.	Breyting	Br. af



Heiti verks  
**Álftröð, Skeiða- og Gnúpverjah. Hestús**  
2709-19

Heiti teikningar  
**Sérmyndir**

Teiknað af:	Málkvarði:	Verkúmer:
SSB	1:2	DL19 021
Yfirfarið af:	Dagsetning:	Útgáfa nr.:
	16.05.2019	1
Nr. teikningar		

Nafn hönnuðar  
Bjarni Ingibergsson  
byggingatæknifræðingur  
Kt. 030861-2729

**403**

Áritun hönnuðar  
*Bjarni Ingibergsson*  
Dags. Áritunar  
29/5/2019