
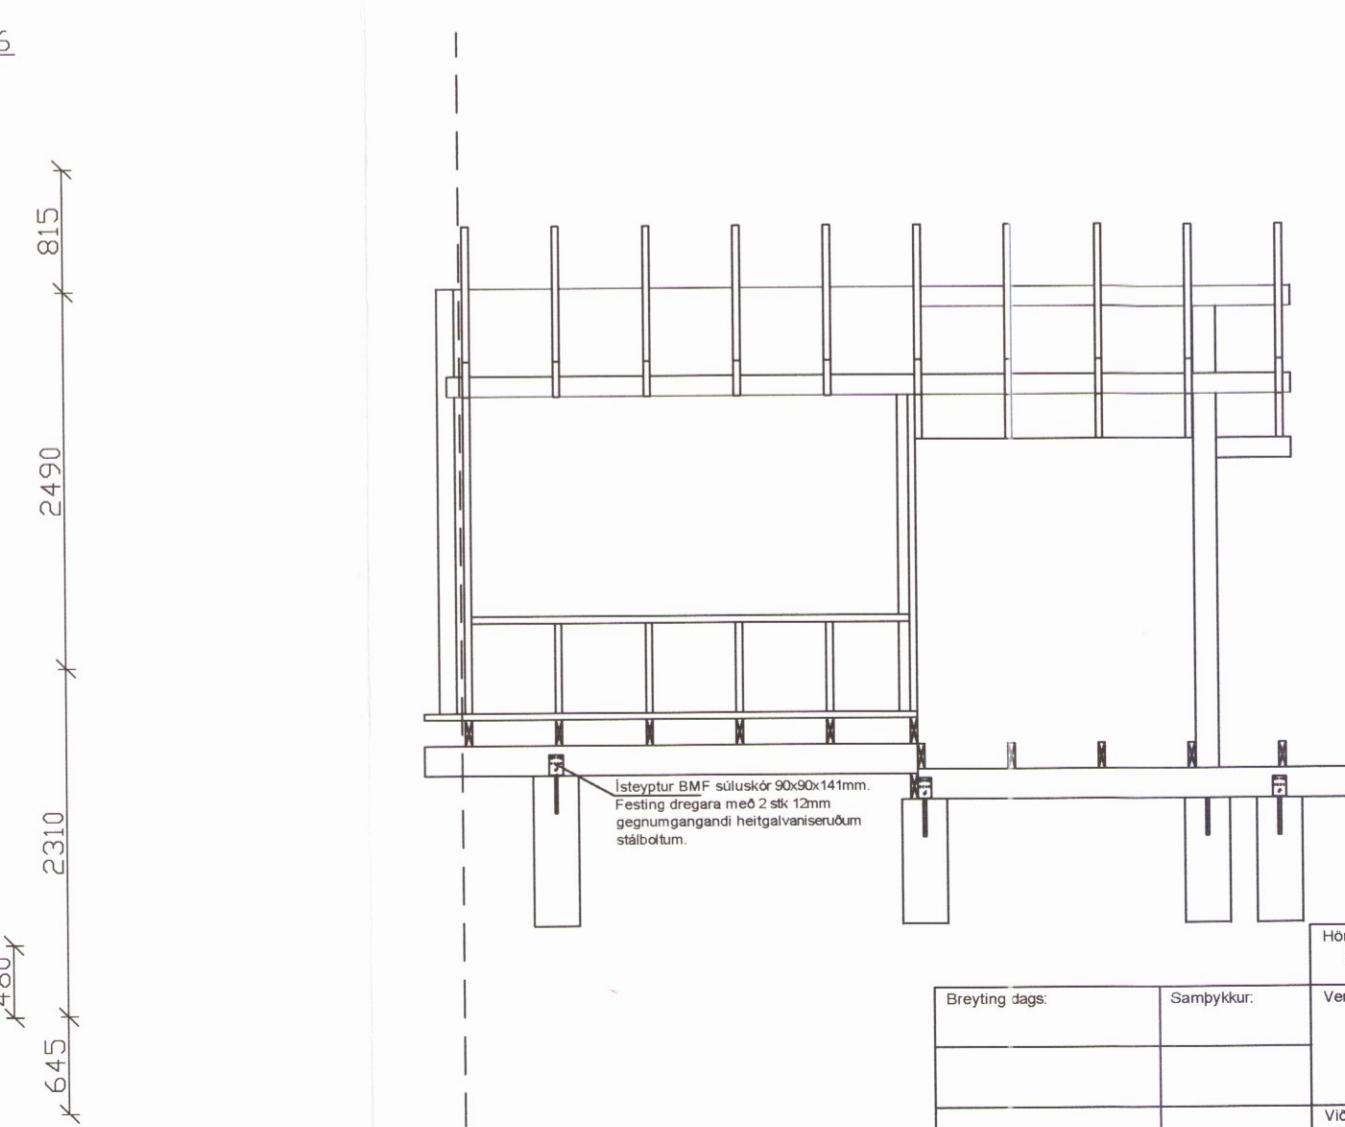
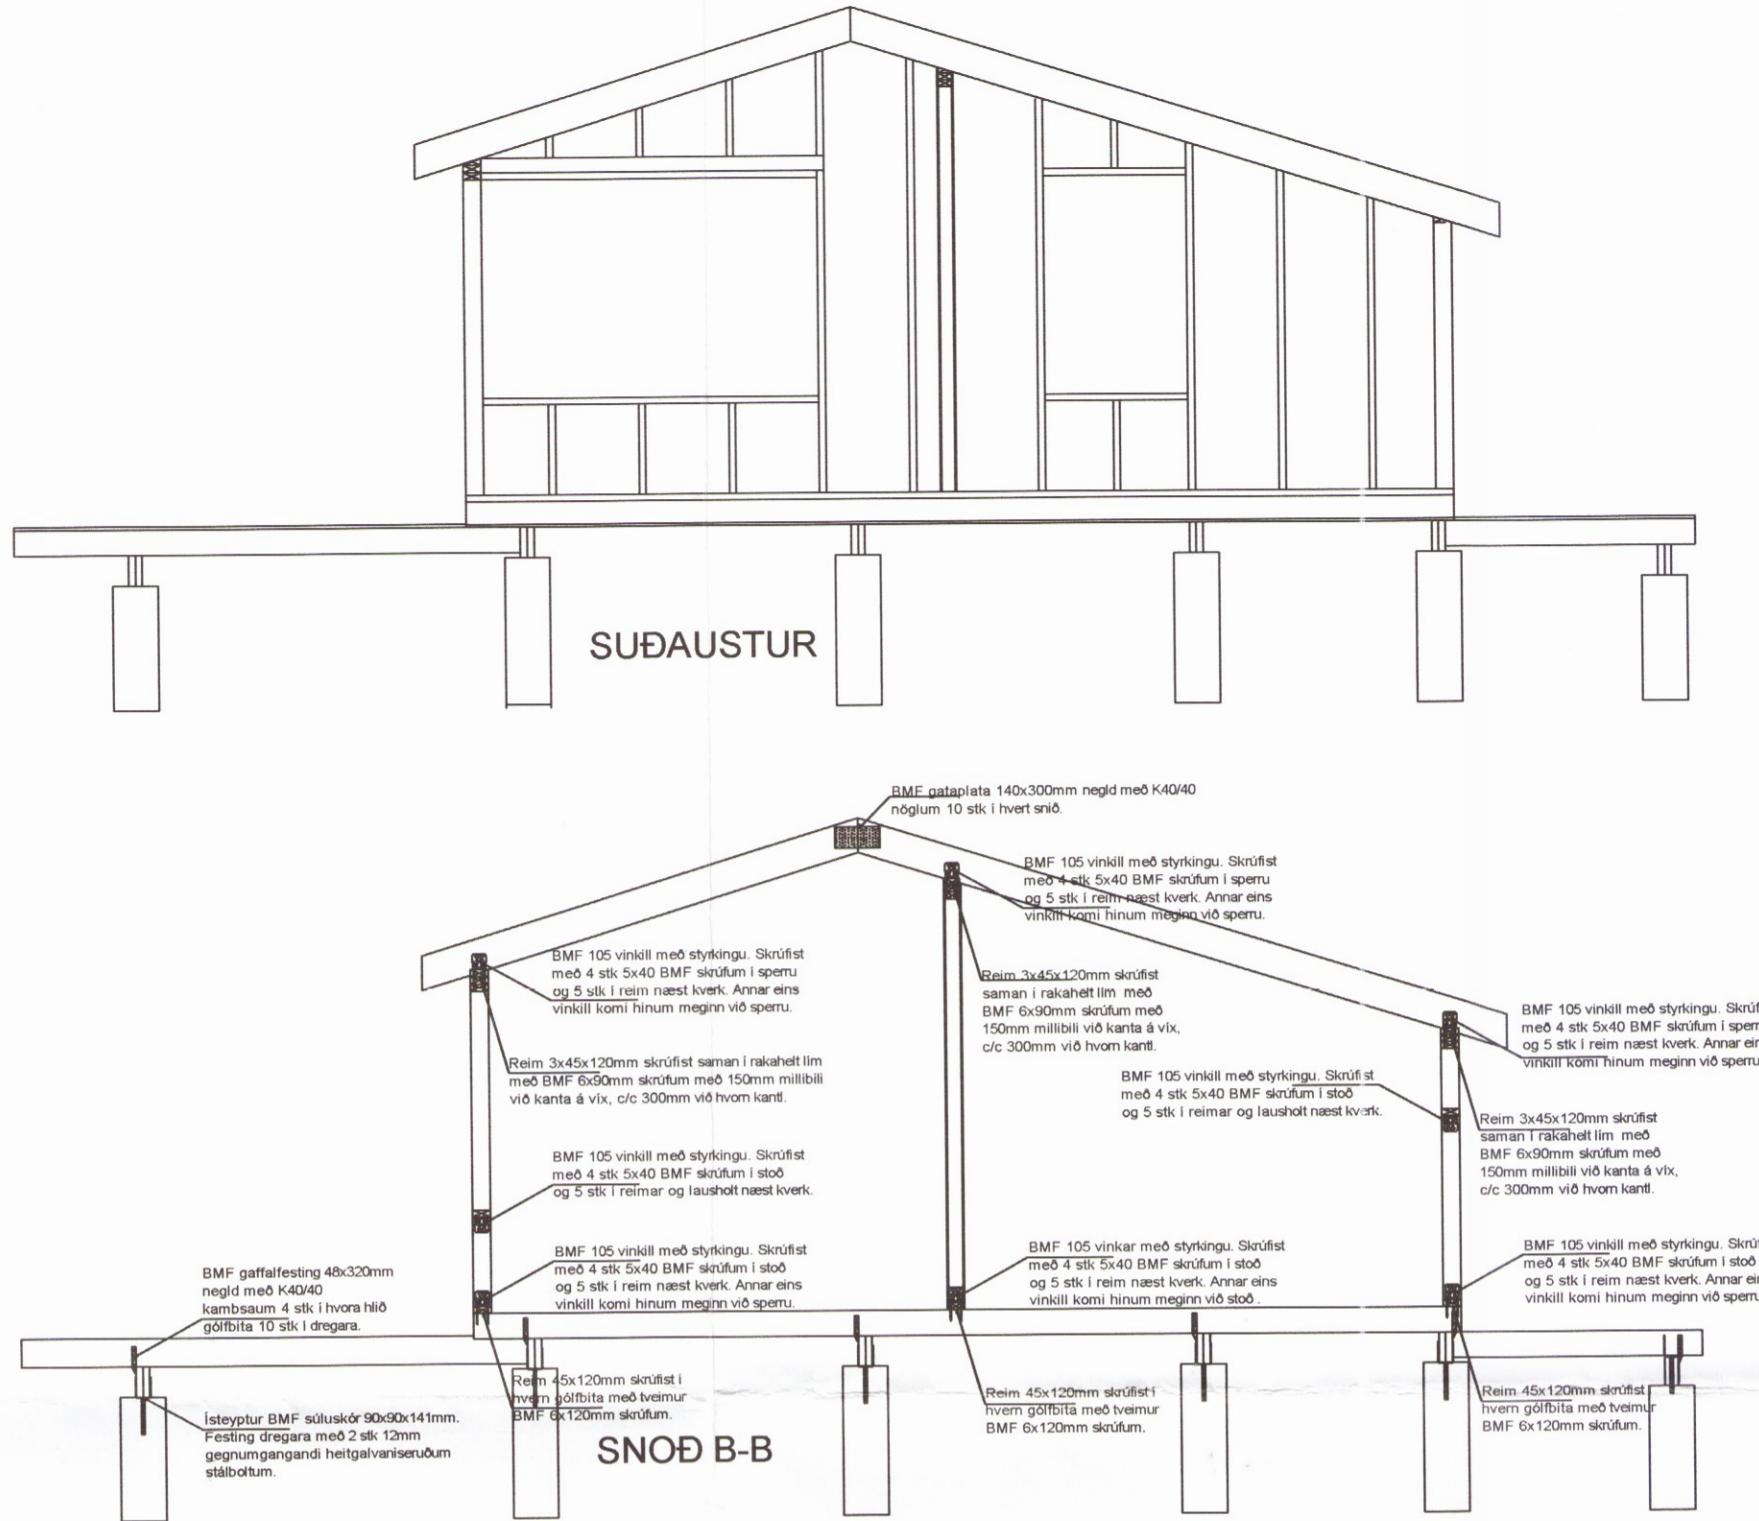



Skiplags- og byggingarfultru Úppsveita bs.  
**Samþykkt**  
 22 MAI 2017  
  
 Byggingarfultru

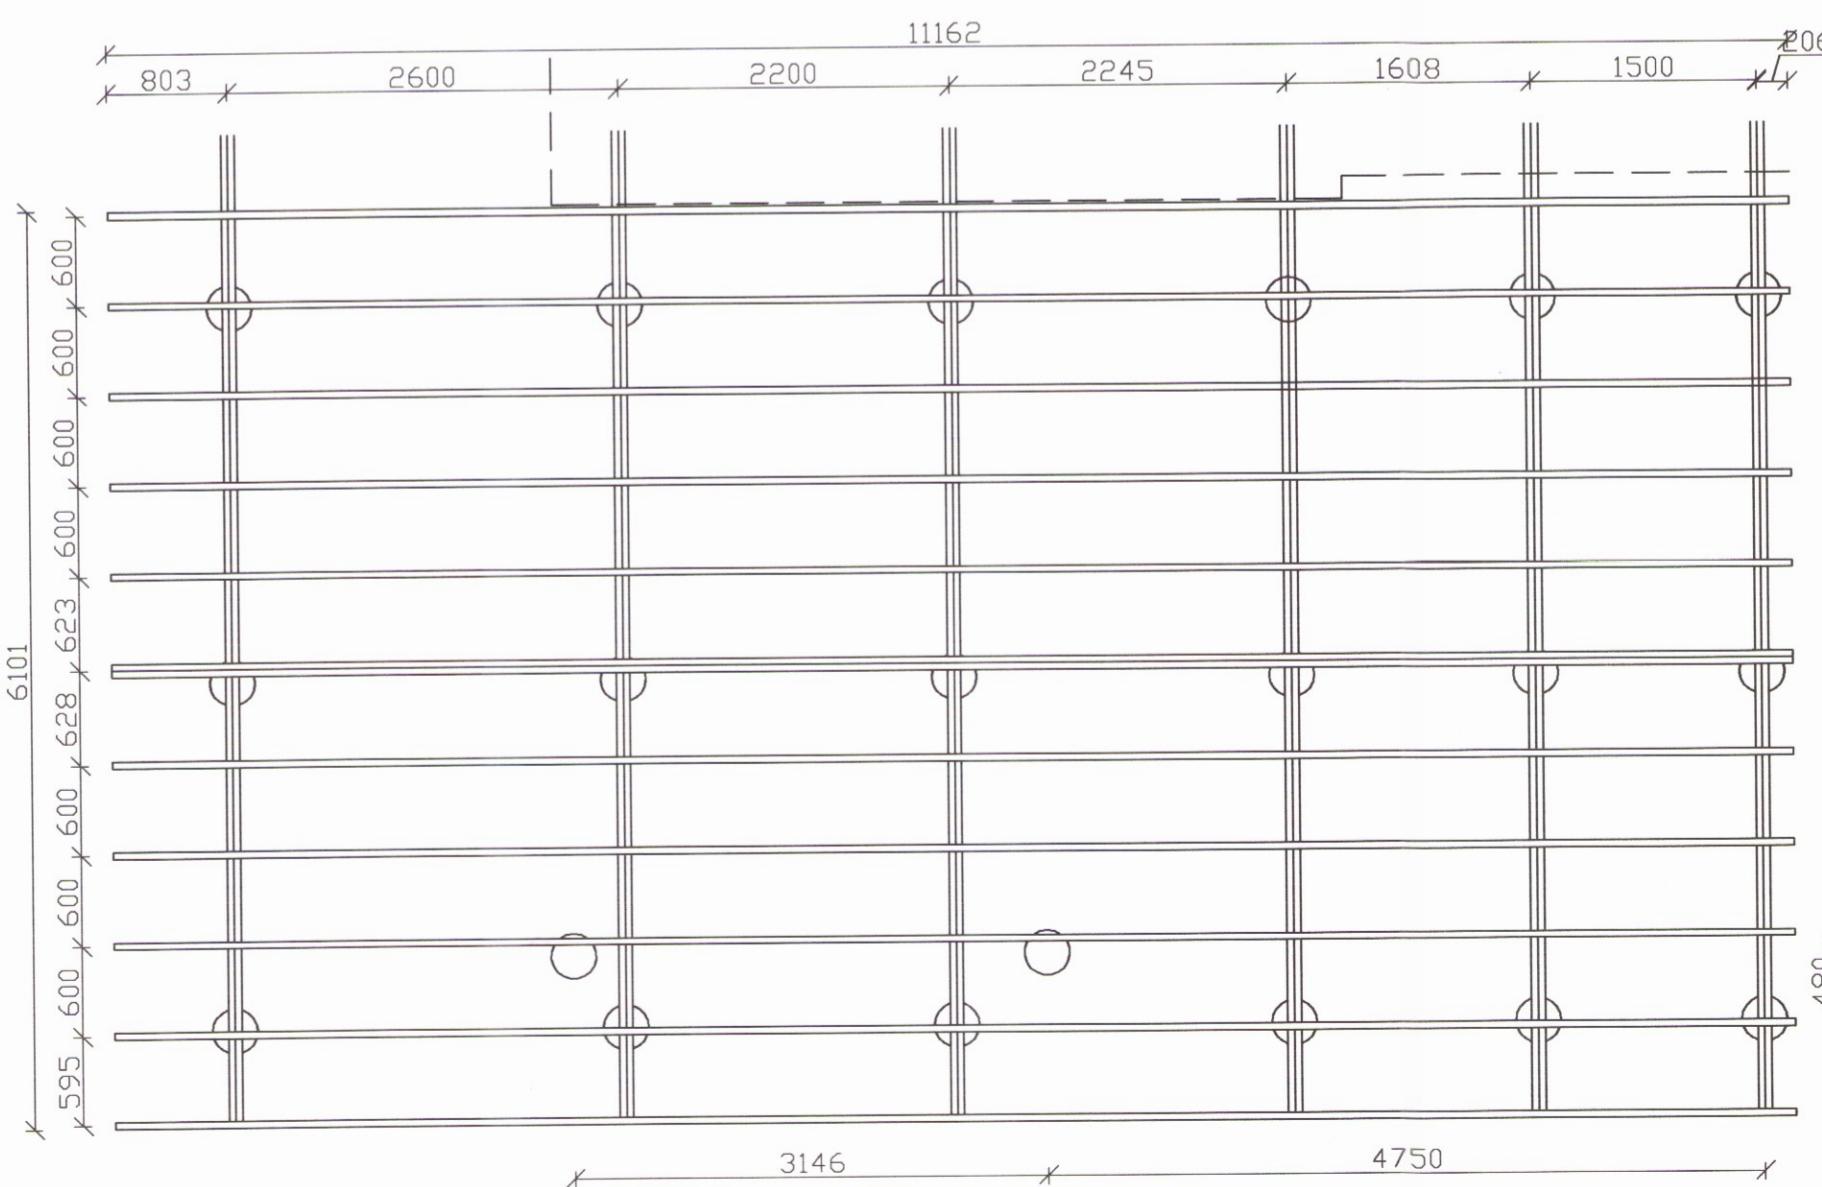

|                                       |            |
|---------------------------------------|------------|
| Breyting dags                         | Samþykjur: |
| EFRI REYKIR LNR 167298, BLÁSKÓGABYGGÐ |            |
| Viðfangseftir                         |            |
| BURÐARVIRKI                           |            |

Hönnunarstjóri:  
 Bjarni Þór Einarsson, kt. 310348-2449

Aritun hönnunarstjóra:  

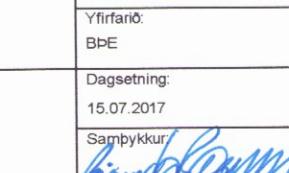
Verk:  
 BÆÐEÐEE  
 Yfirfarin:  
 BÆÐE  
 Dagsetning:  
 15.07.2017  
 Samþykjur:  


27/2

|                   |            |
|-------------------|------------|
| Hannað / teiknað: | BÆÐEÐEE    |
| Yfirfarin:        | BÆÐE       |
| Dagsetning:       | 15.07.2017 |
| Samþykjur:        |            |
| Málkvæði:         |            |

Bjarni Þór Einarsson MTÍ  
 Byggingartækniþraðingur Bsc. kt. 310348-2449  
 Höfðabrunn 6, 530 Hvammstanga, bte@tin.is  
 Símar: 455-2511, 892-8296, fax: 455-2509  
 Verk - Tekning númer:  
 170203-ER201

RÁÐBARÐUR SF.

 RÁÐBARÐUR SF.  
 RÁÐGJÓF OG VERKFRAÐIÐJÓNUSTA