
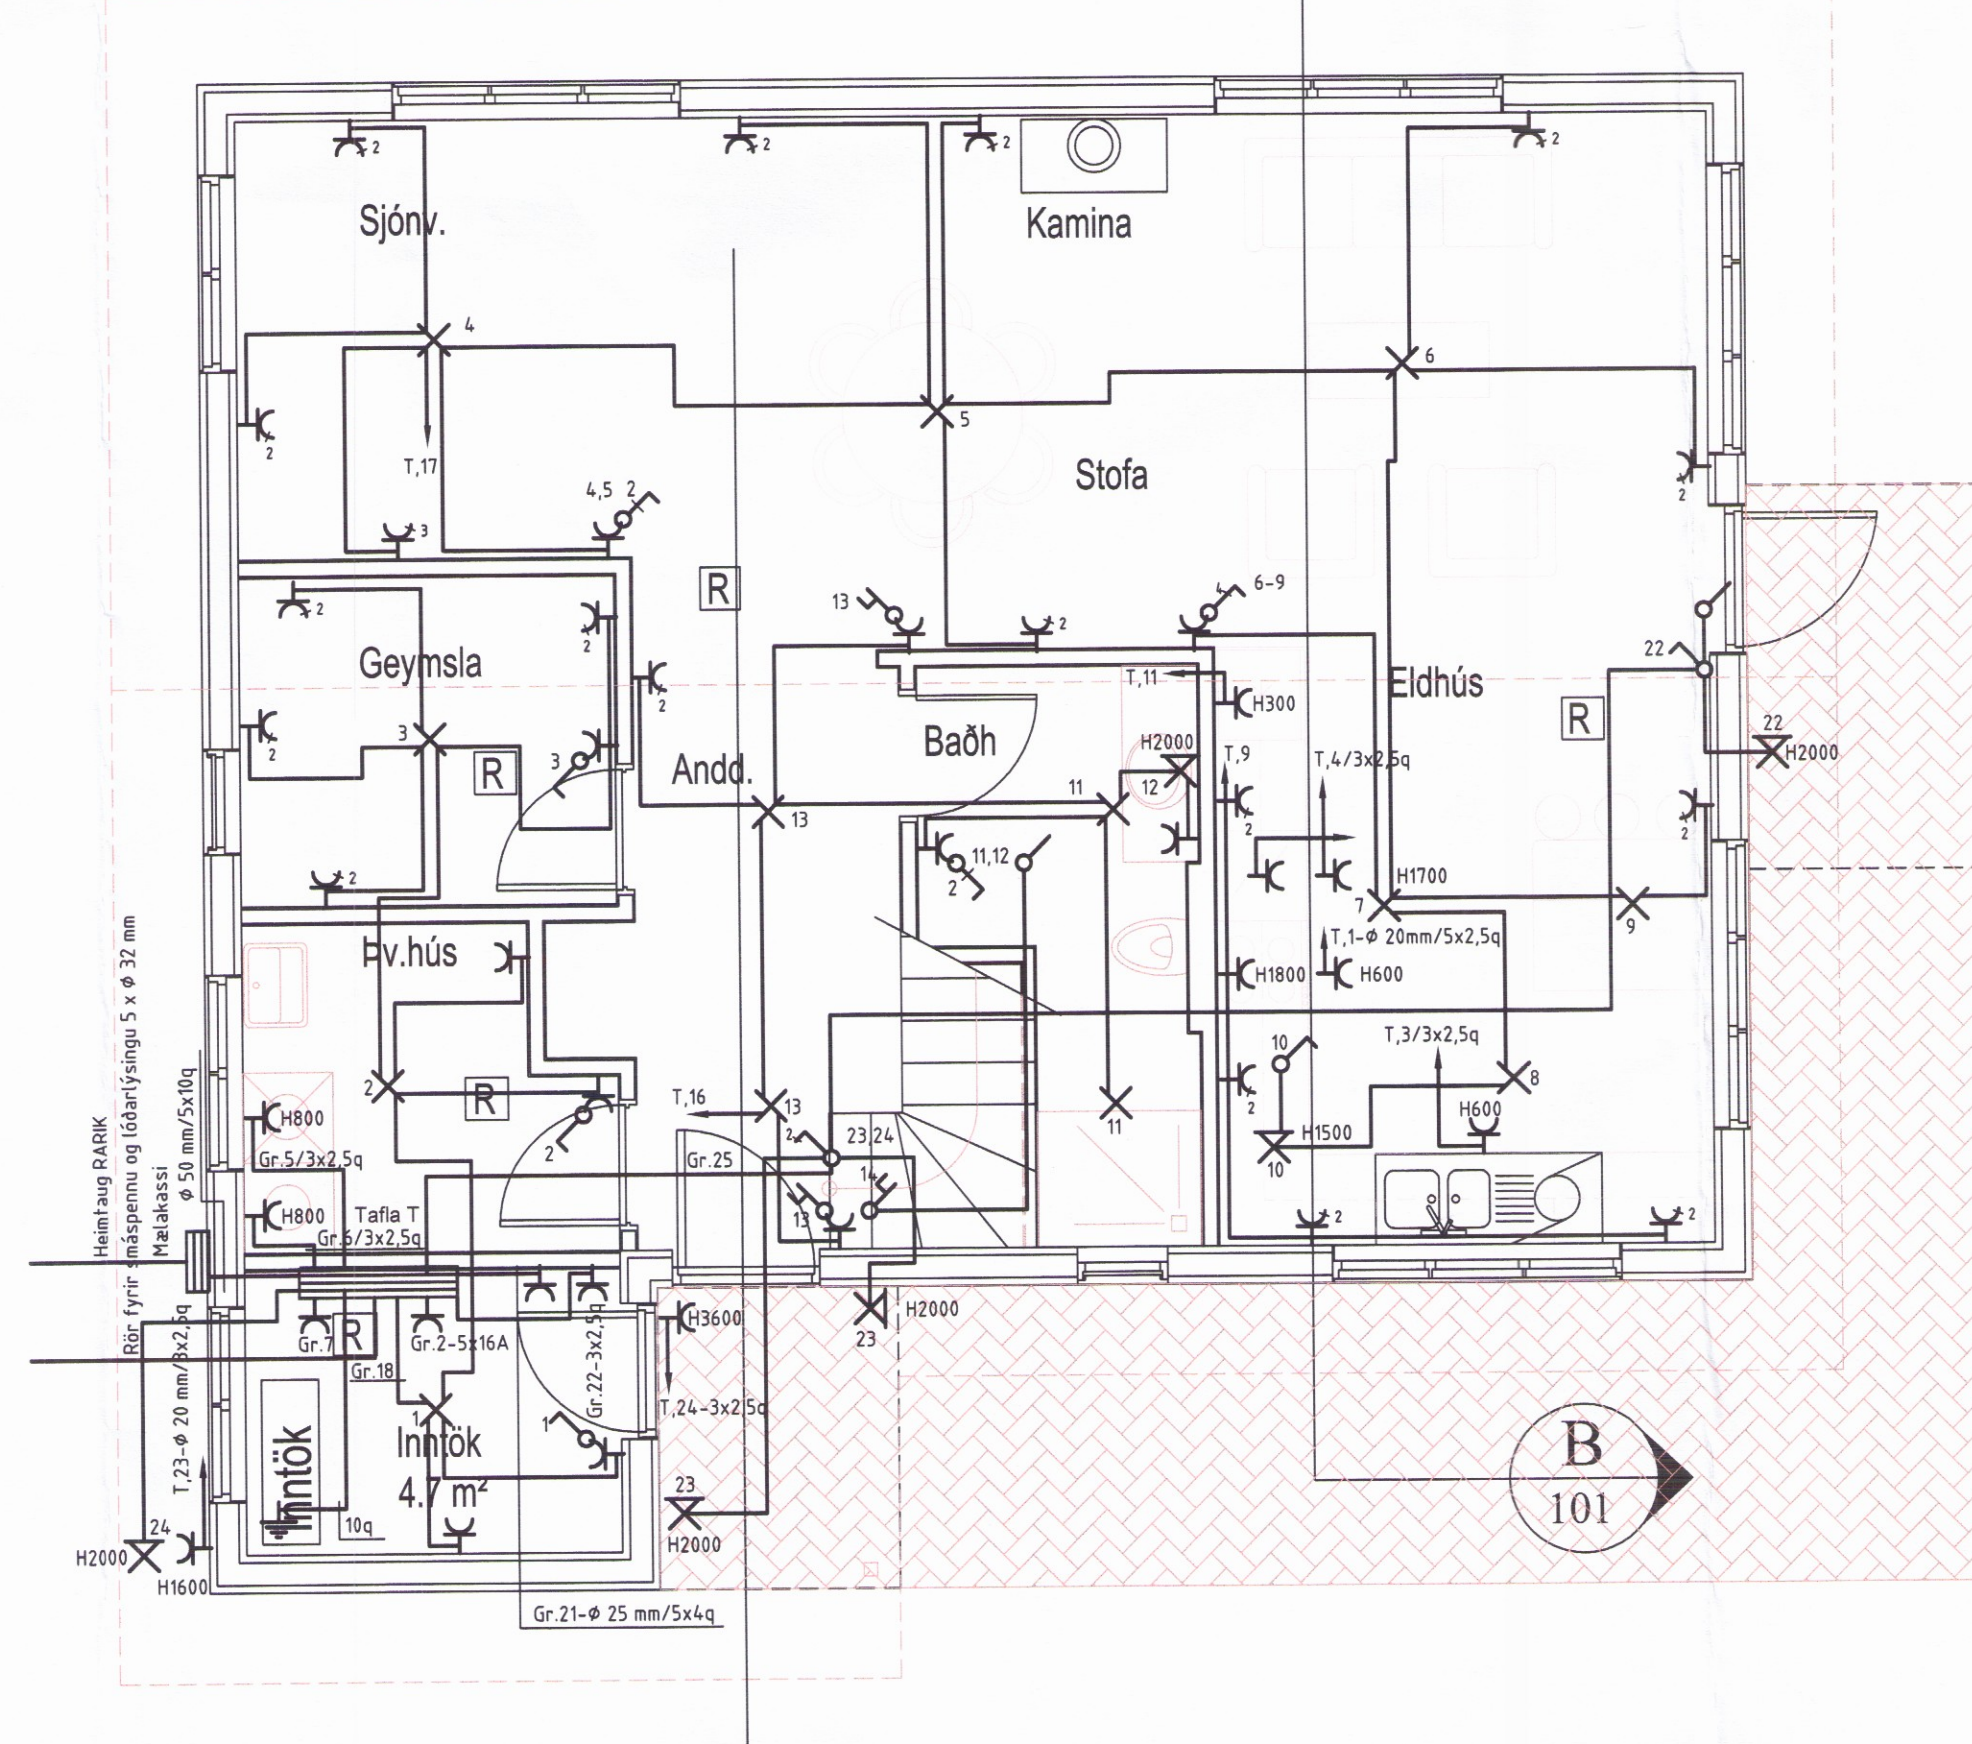


HÖNNUÐUR:
 Þór Stefánsson
 YFIRFARIÐ:
 Þór Stefánsson
 SAMÞYKKT: *Þór Stefánsson* KT: 211241-J146
 BREYTINGAR:

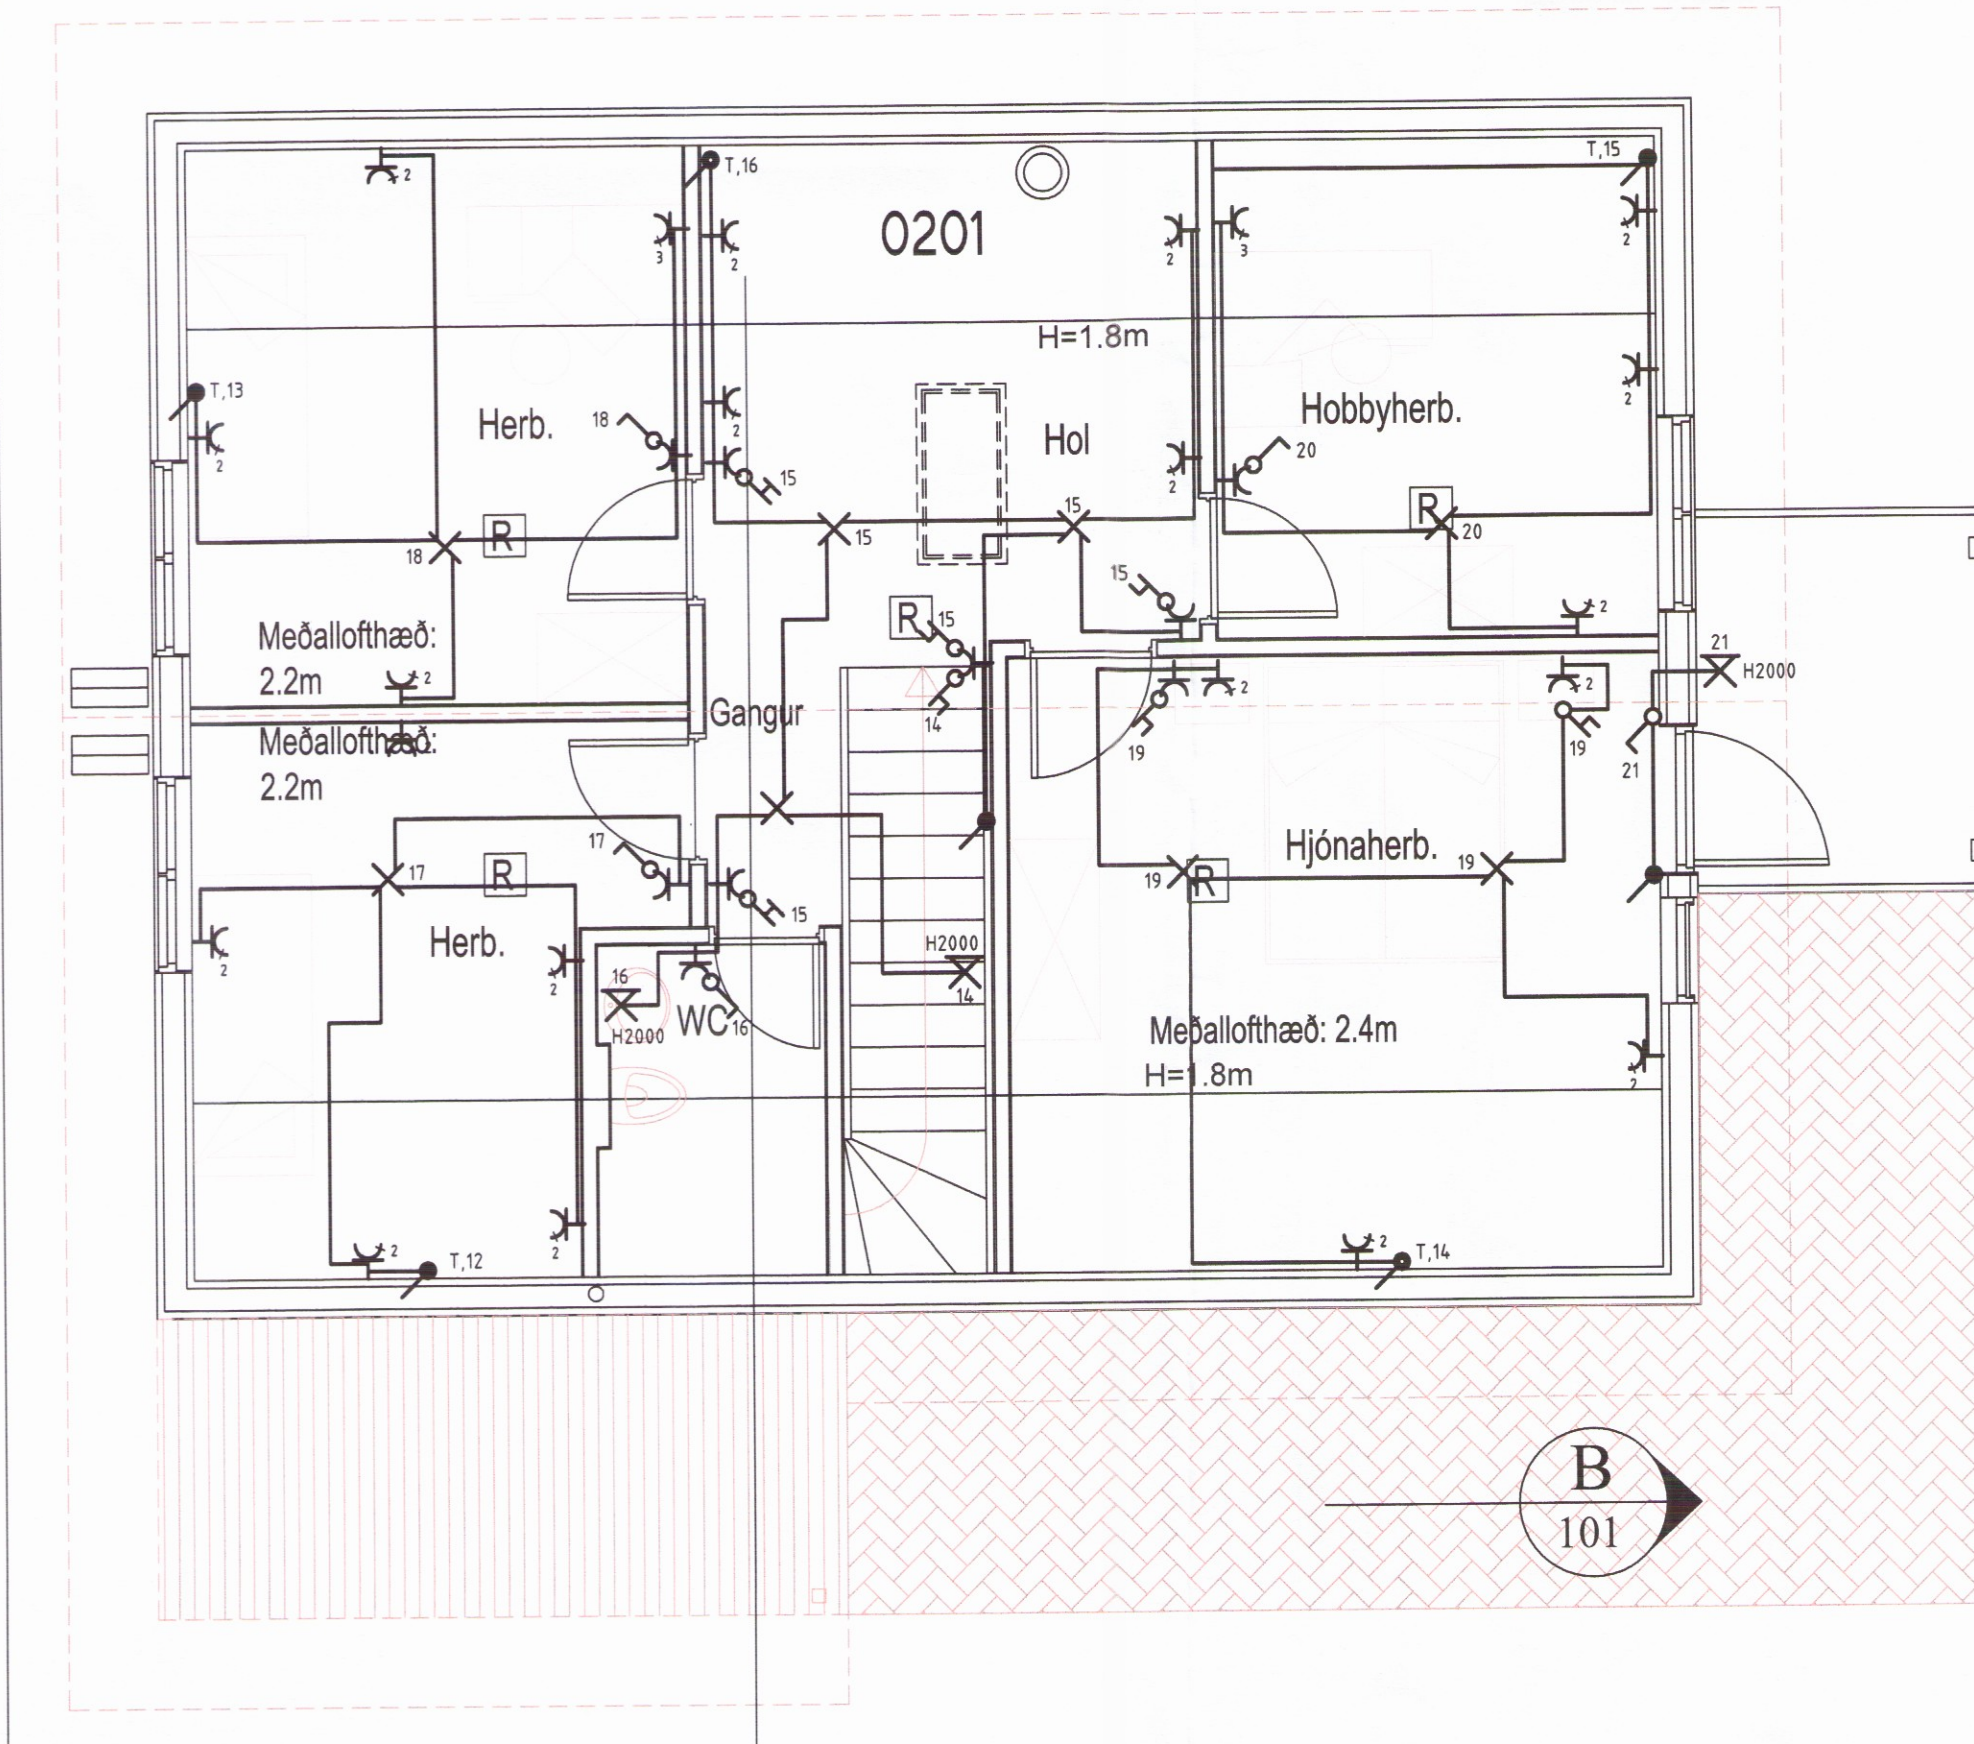

VERKHEITI:
 Íbúðarhús
 Krákumýri
 Gaulverjabæjarhreppi
 VERKHLUTI:
 Lágspennulagnir
 og smáspennulagnir
 Mkv: 1:50

RAFTEIKN
 RAFLAGNATEIKNINGAR
 ÞÓR STEFÁNSSON RAFIÐNFRÆÐINGUR
 EYRAVEGI 32 SELFOSSI SÍMAR 482 3480 & 897 8718
 NETFANG: rafteikn@gmail.com FAX 482 3366

ÁRITUN ADALHÖNNUÐAR
 ÚTPRENTAÐ: 18.7.2017 16:32:50
 SÍÐAST VISTAÐ: 14.7.2017 16:54:43
 TÖLVUNAFN: RAFLÖGN 17 07-2034.dwg
 SLÖÐ: F:\00D\Verk\Krákumýri\Teikningar
 VERKNÚMÉR: 2034-2017-009 BLAÐ 2 af 3
 DAGSETNING: 21 júní 2017