




Norðurhlíð
MKV 1:100

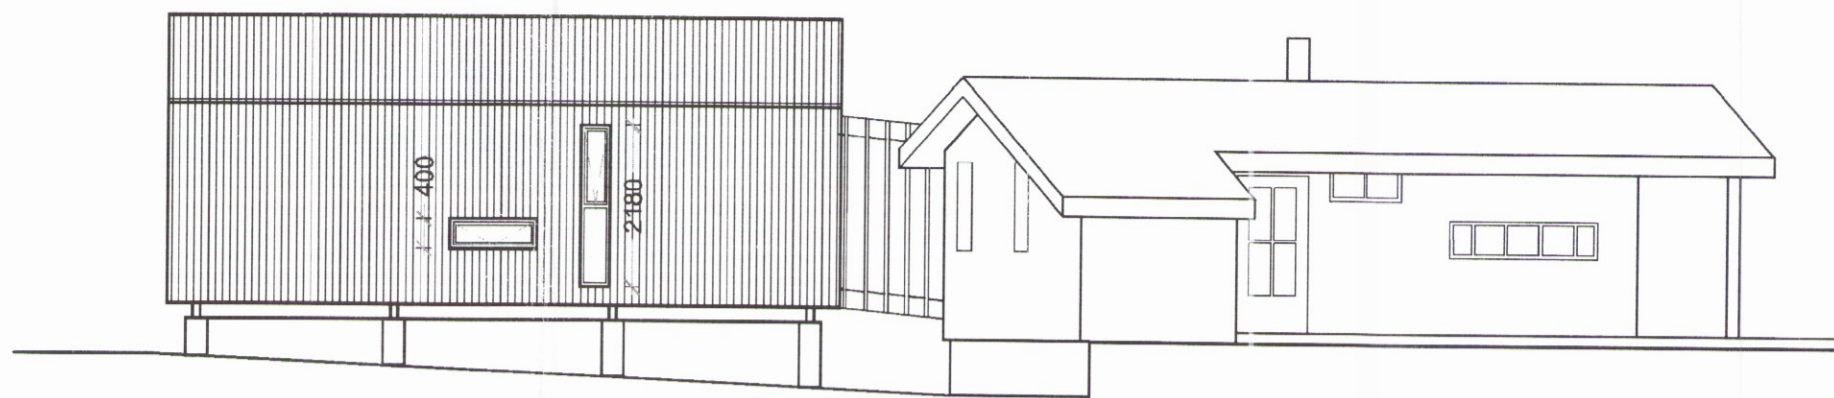


Vesturhlíð
MKV 1:100

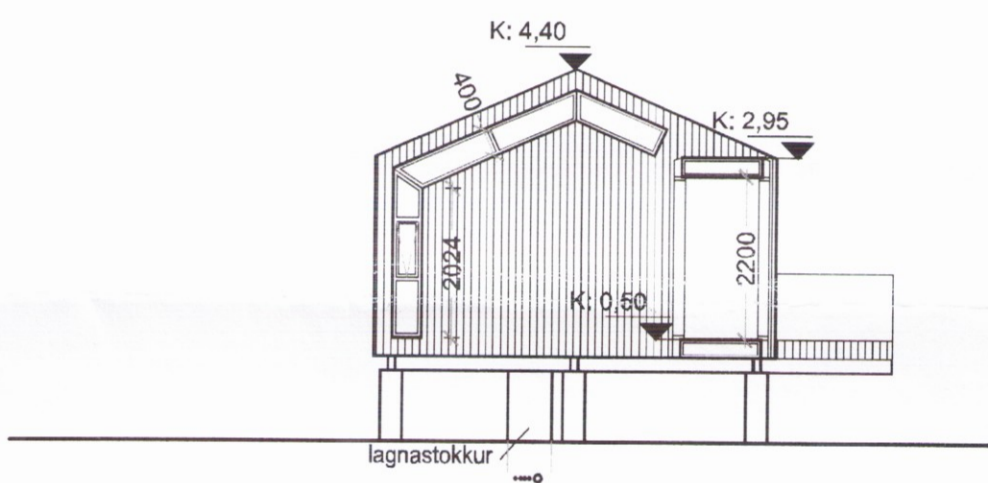

Suðurhlíð/ sneiðing B-B
MKV 1:100

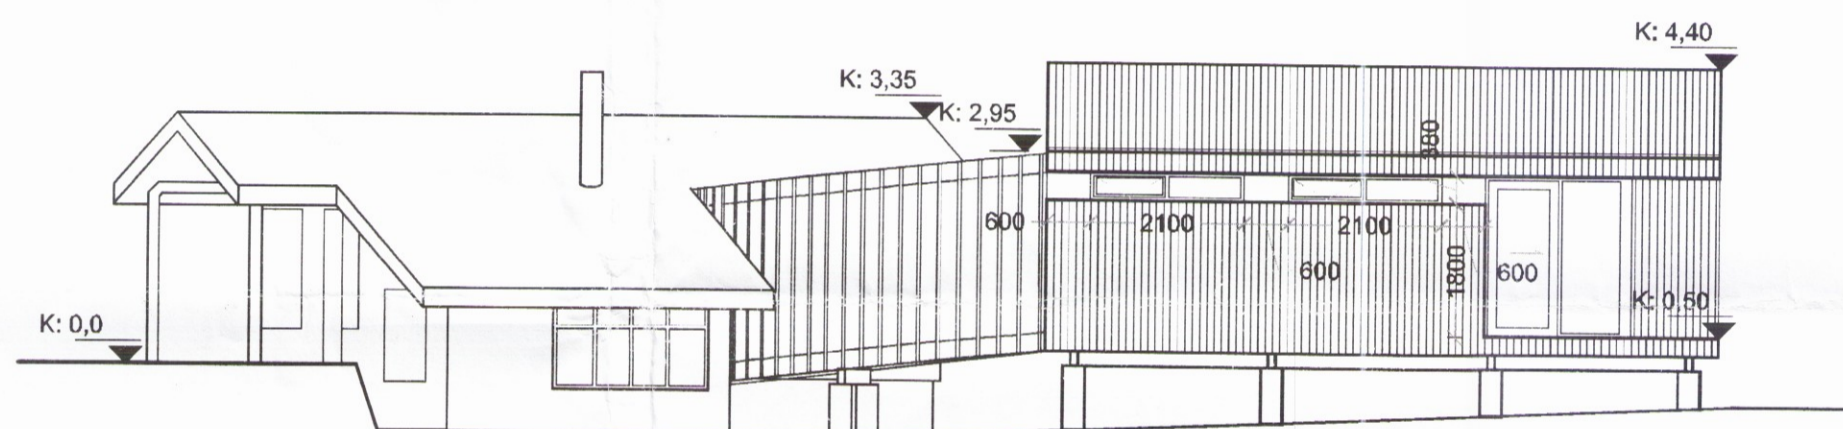

Austurhlíð
MKV 1:100

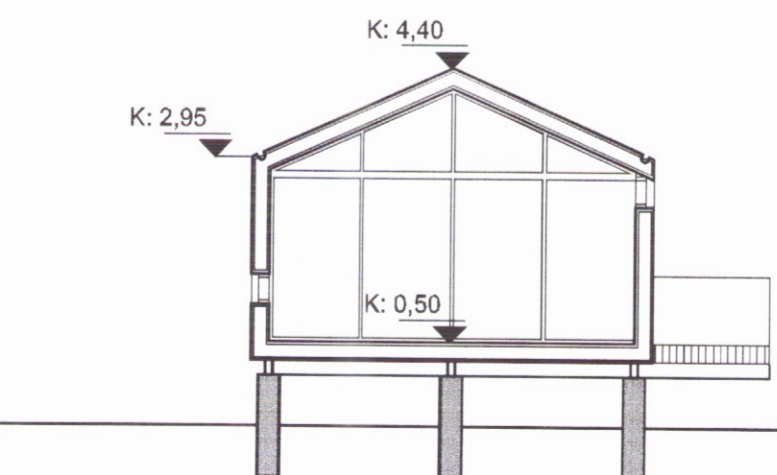

Sneiðing A-A
MKV 1:100

BRUNATÁKN OG SKÝRINGAR:

- > Rýmingarleið
- [R] Reykskynjari
- ↑ Slökkvitæki
- GN Gólfniðurfall
- PN Þakniðurfall
- LR Loftræst rými
- ⊕ Reiknuð hæð á yfirborði gólfa og lóðar
- K: XX,XX Hæðarkótar
- AI Sneiðingar
- 0101 Rýmisnúmer

LÁRA SIF & OSSAMA
VERKKAUPI / EIGANDI

SUMARHÚS - SVEFNASKÁLI
TEGLUND VERKS

MÝRARSKÓGUR 103, ÚTEY II, BLÁSKÓGABYGGING
GATASTADSETNING

ADALUPPDRÁTTUR
ÚTLIT OG SNEIÐING

LANDNÚMÉR: 168221
STADGR.: 8721-3-5200103
MHL: 03
MKV.: 1:500 OG 1:100
BLAÐSTÆRÐ: A2
ÚTGÁFA DAGS: 2.1.2017
TEIKNAD: SE
YFIRFARIÐ: SE

167

302 - 1

VERKNR. MAPPA SVÆÐI ÁBYRGÐ SFB NR. RÁÐNR. ÚTG.



2719

Sigurður Einarsson
kt: 110457-2

BATTERÍD | ARKITEKTAR

Hvaleyrarbraut 32 | 220 Hafnarflói | S: 54 54 700 | batteri@arkitekt.is | www.arkitekt.is

© BATTERÍD | ARKITEKTAR
ÖLL AFNOT OG AFRITUN TEIKNINGAR AD HLUTA EÐA Í HEILD ER HÁÐ SKRIFLEGU LEYFI HÖFUÐ