




1 UNDIRSTÖÐUR
1:50

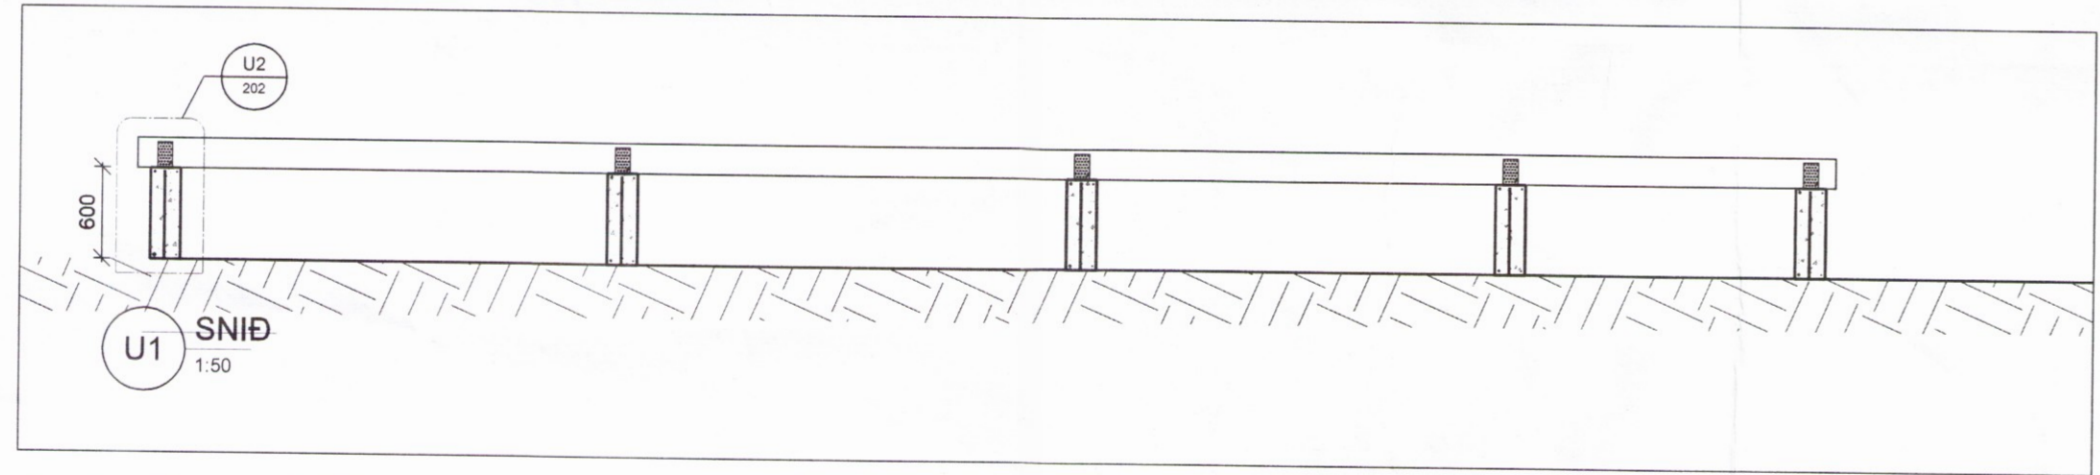


U1 SNIÐ
1:50

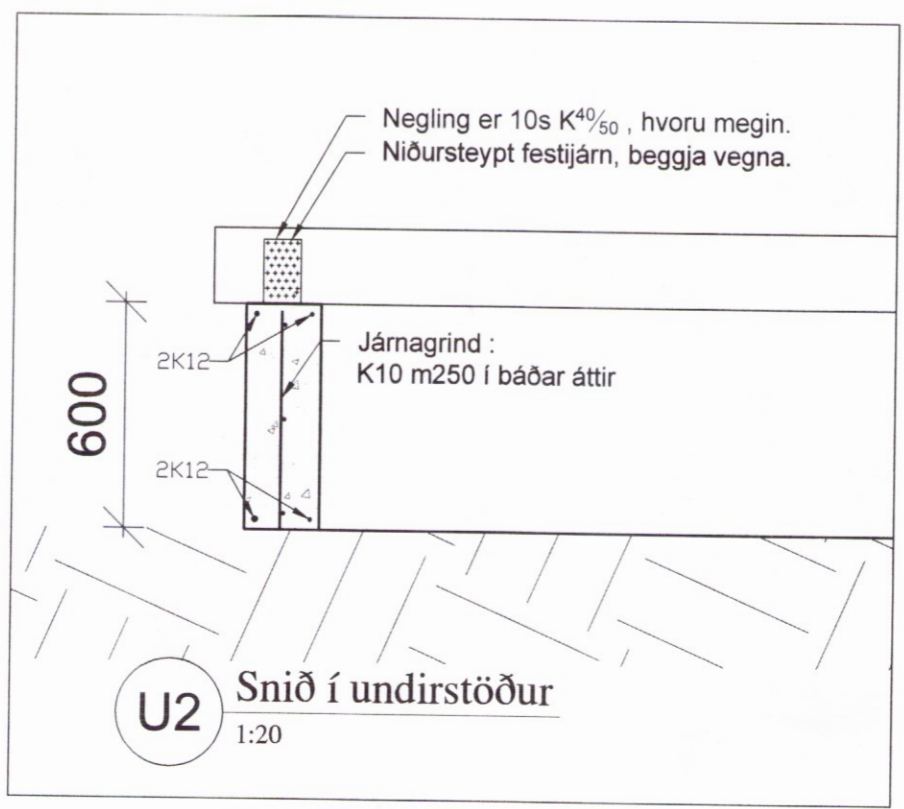

U2 Snið í undirstöður
1:20

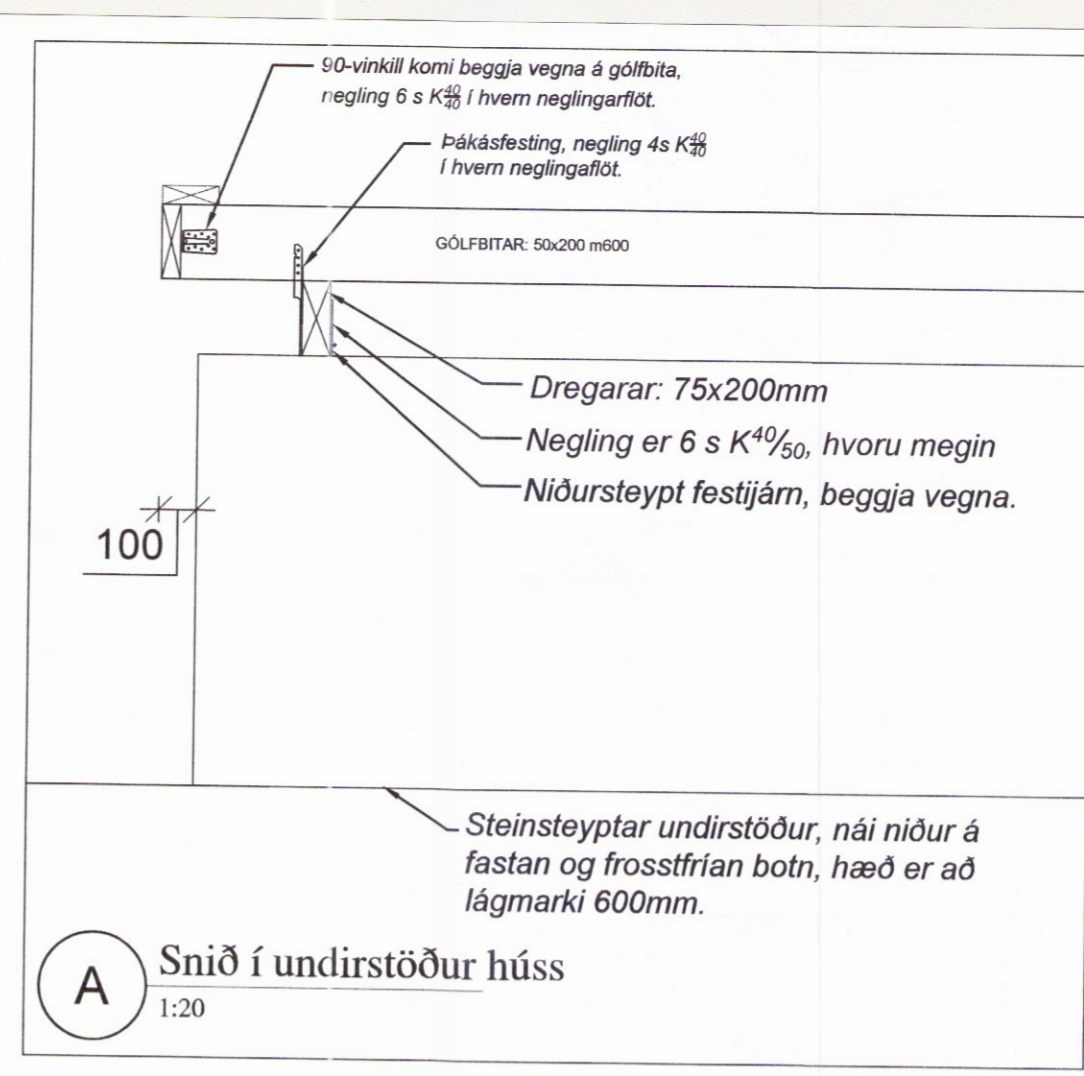

A Snið í undirstöður húss
1:20

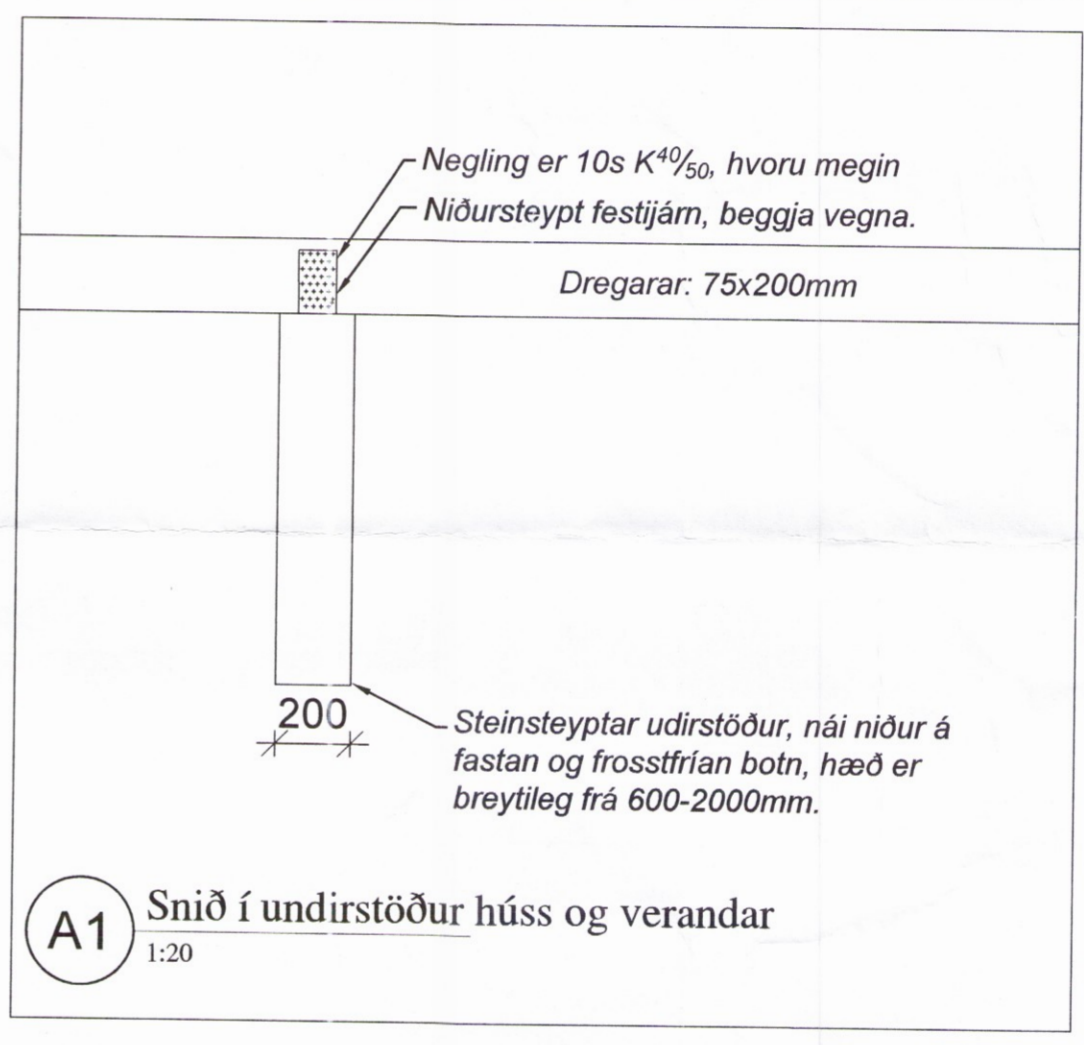

A1 Snið í undirstöður húss og verandar
1:20

Skipulags- og byggingarfulltrúi Uppsveita Us.
Yfirfarið
29. ágú. 2017
S. H. Byggingarfulltrúi

Breytingar:

HÚSEY
Teikni- og verkfræðipjónusta. SELFOSSI

Vinnustafa: Stóru-Sandvík 4,
801 Selfoss.
Sími 482-1738 / 898-9199
Netfang: husey@internet.is

Áb. m. og réttthaf ©: Samúel Smári Hreggviðsson,
byggingatæknifræðingur, M.T.F.Í.
Kt: 200752-4659

Víðfangsefni: Hróarsholt spilda A
Flóahreppi

Verkhliuti: Undirstöður

Mælikvæði: 1:50 & 1:20 Teiknad/Reiknad: ssh

Dagsetning: Stóru-Sandvík 4, í nóvember 2016

Samþykkt: Sam. S.H. 2723

Verknúmer: 16-741

Teikn.nr.: 202