

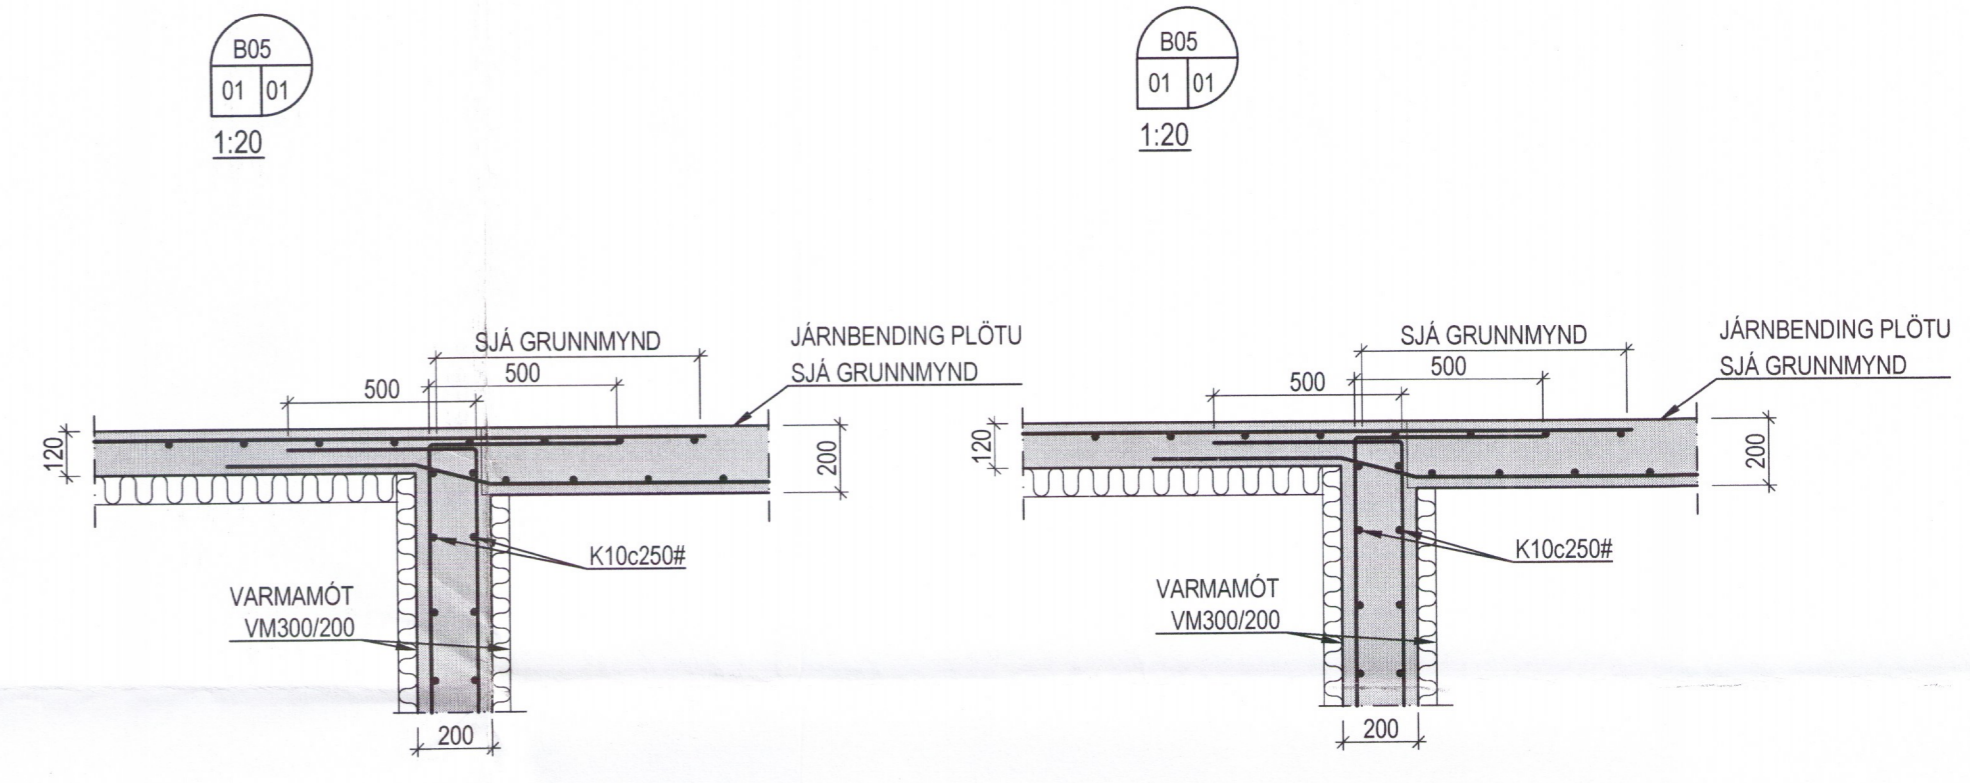
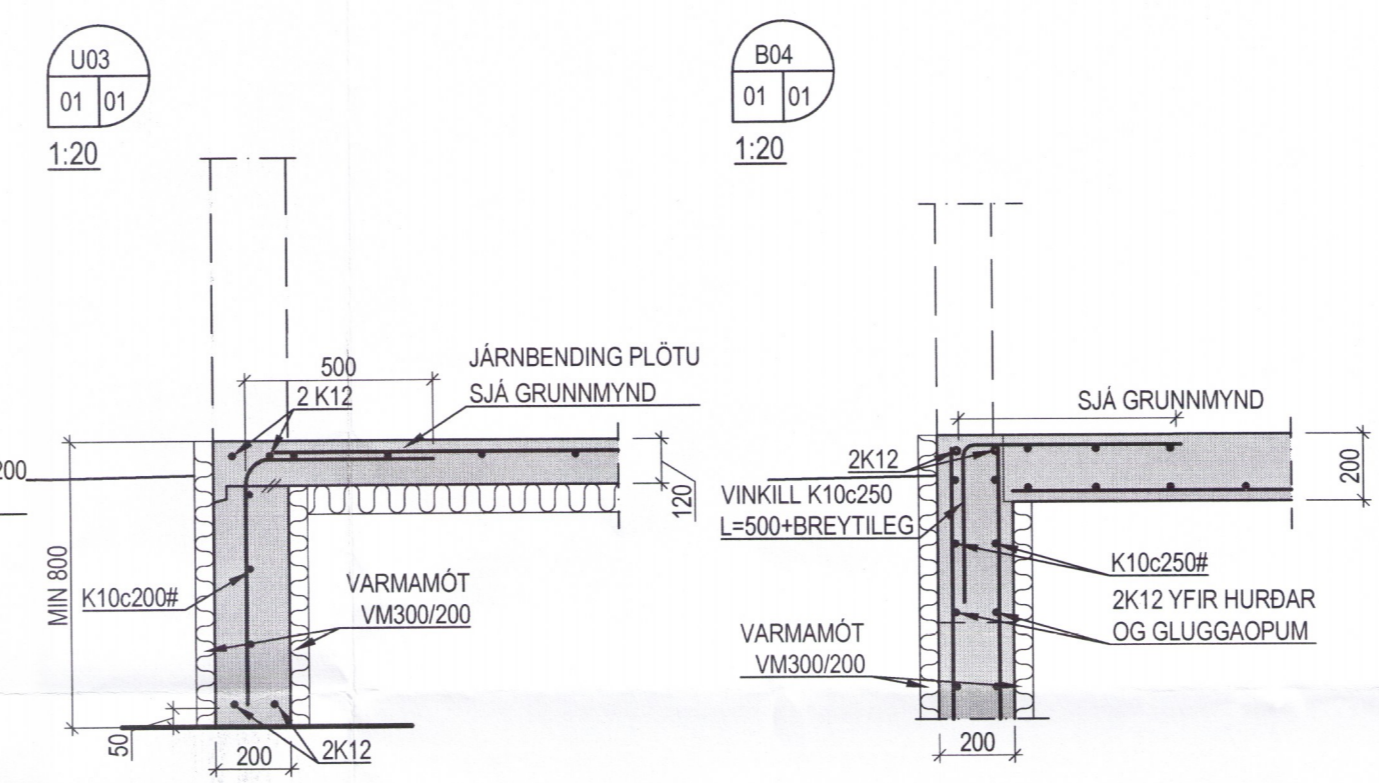
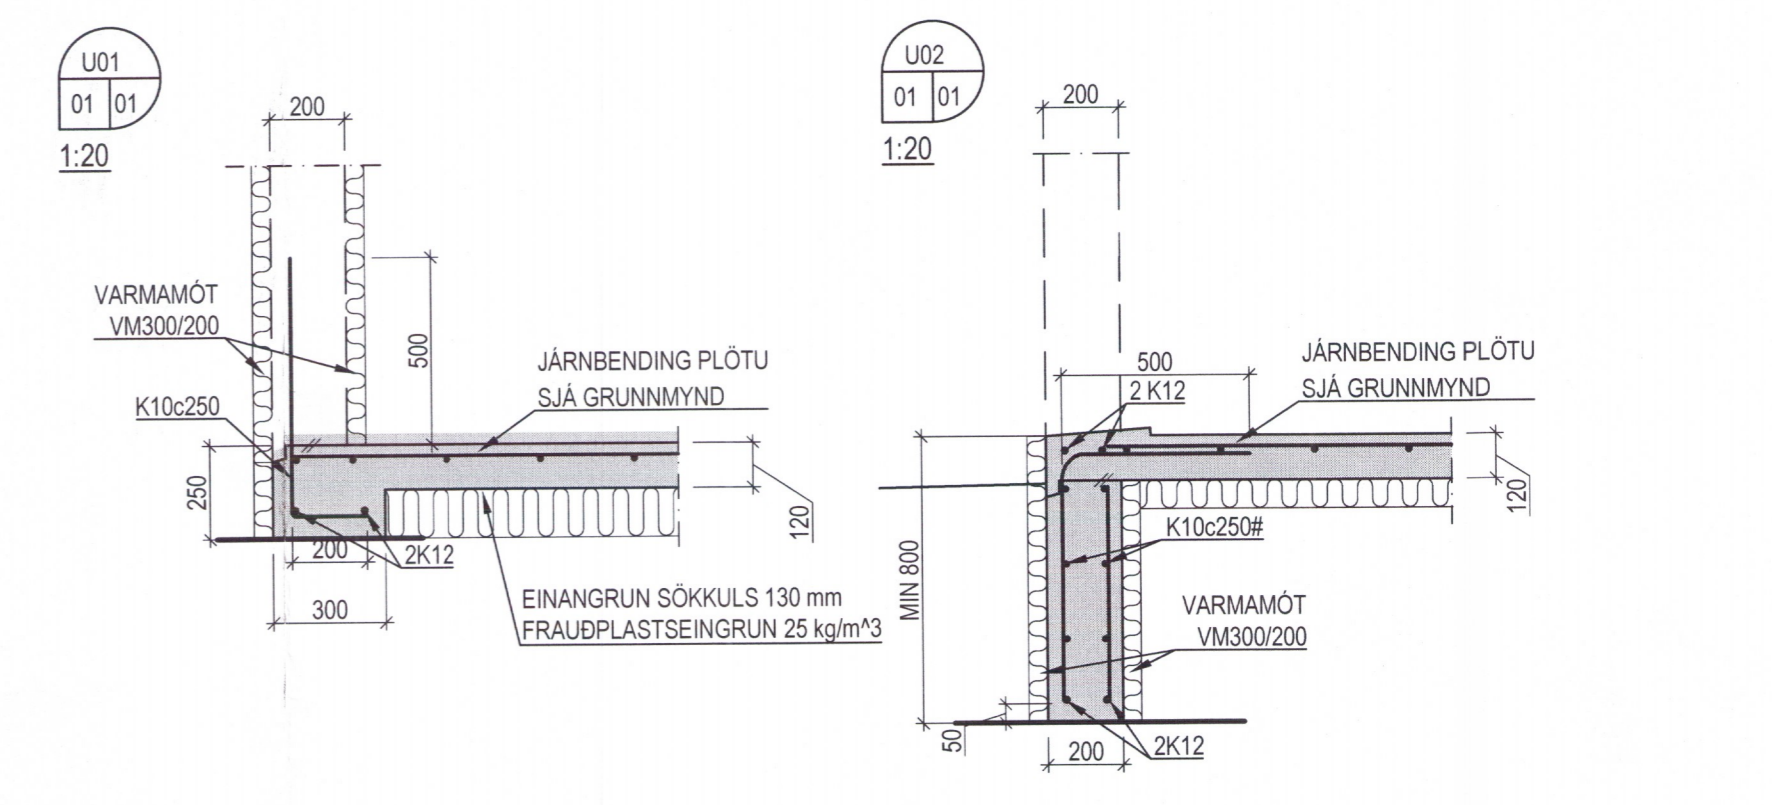
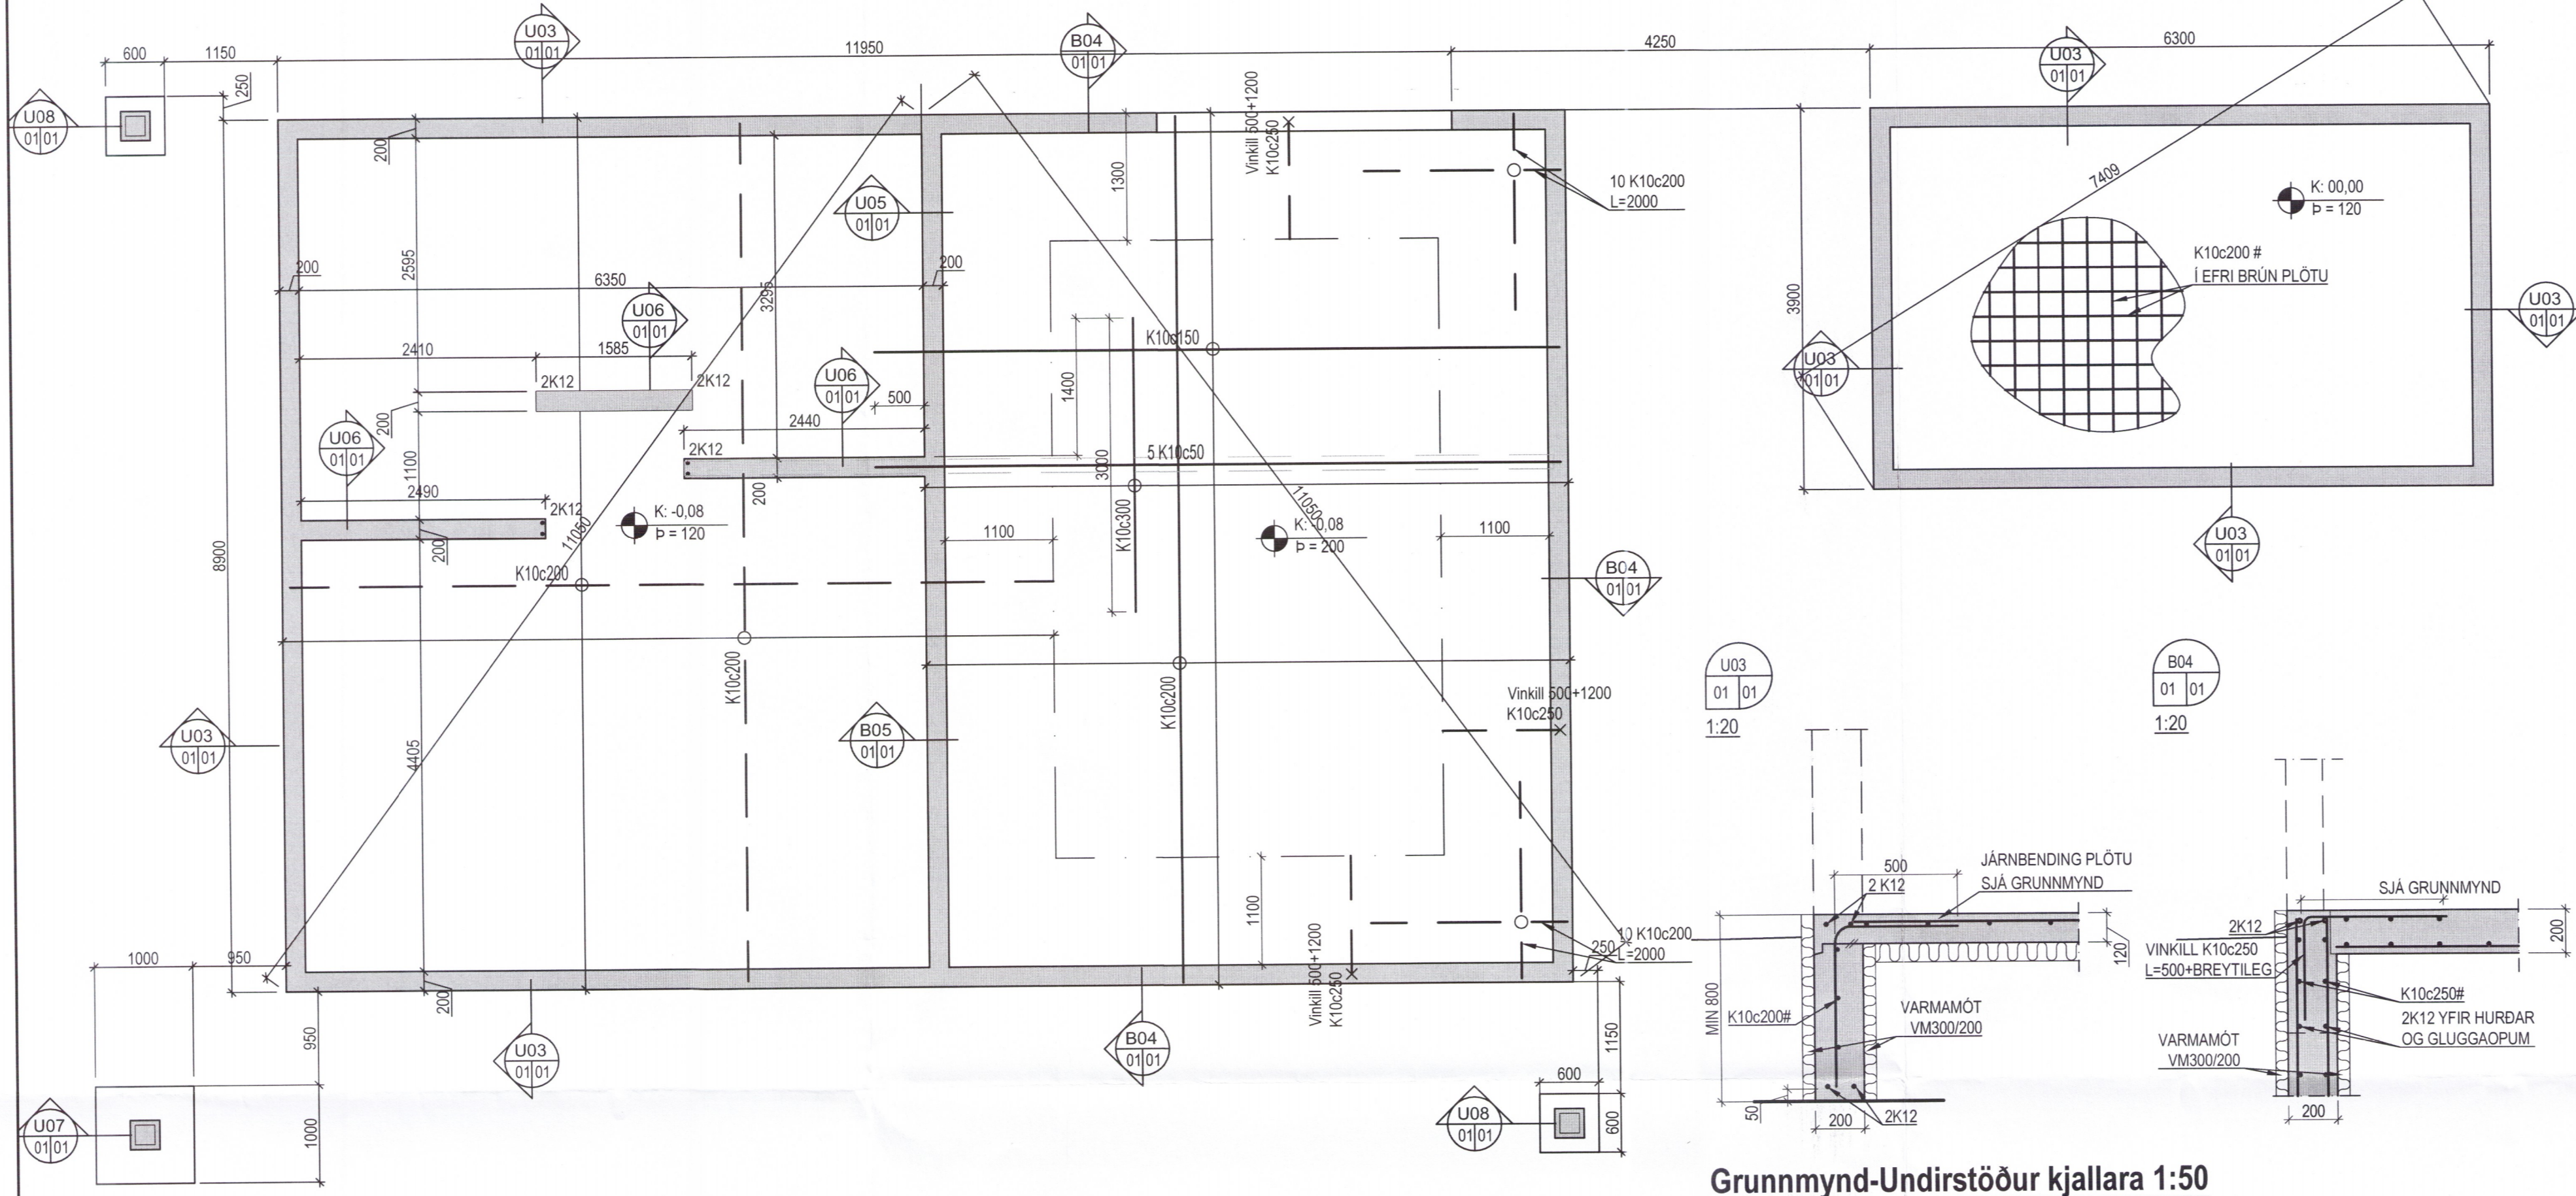
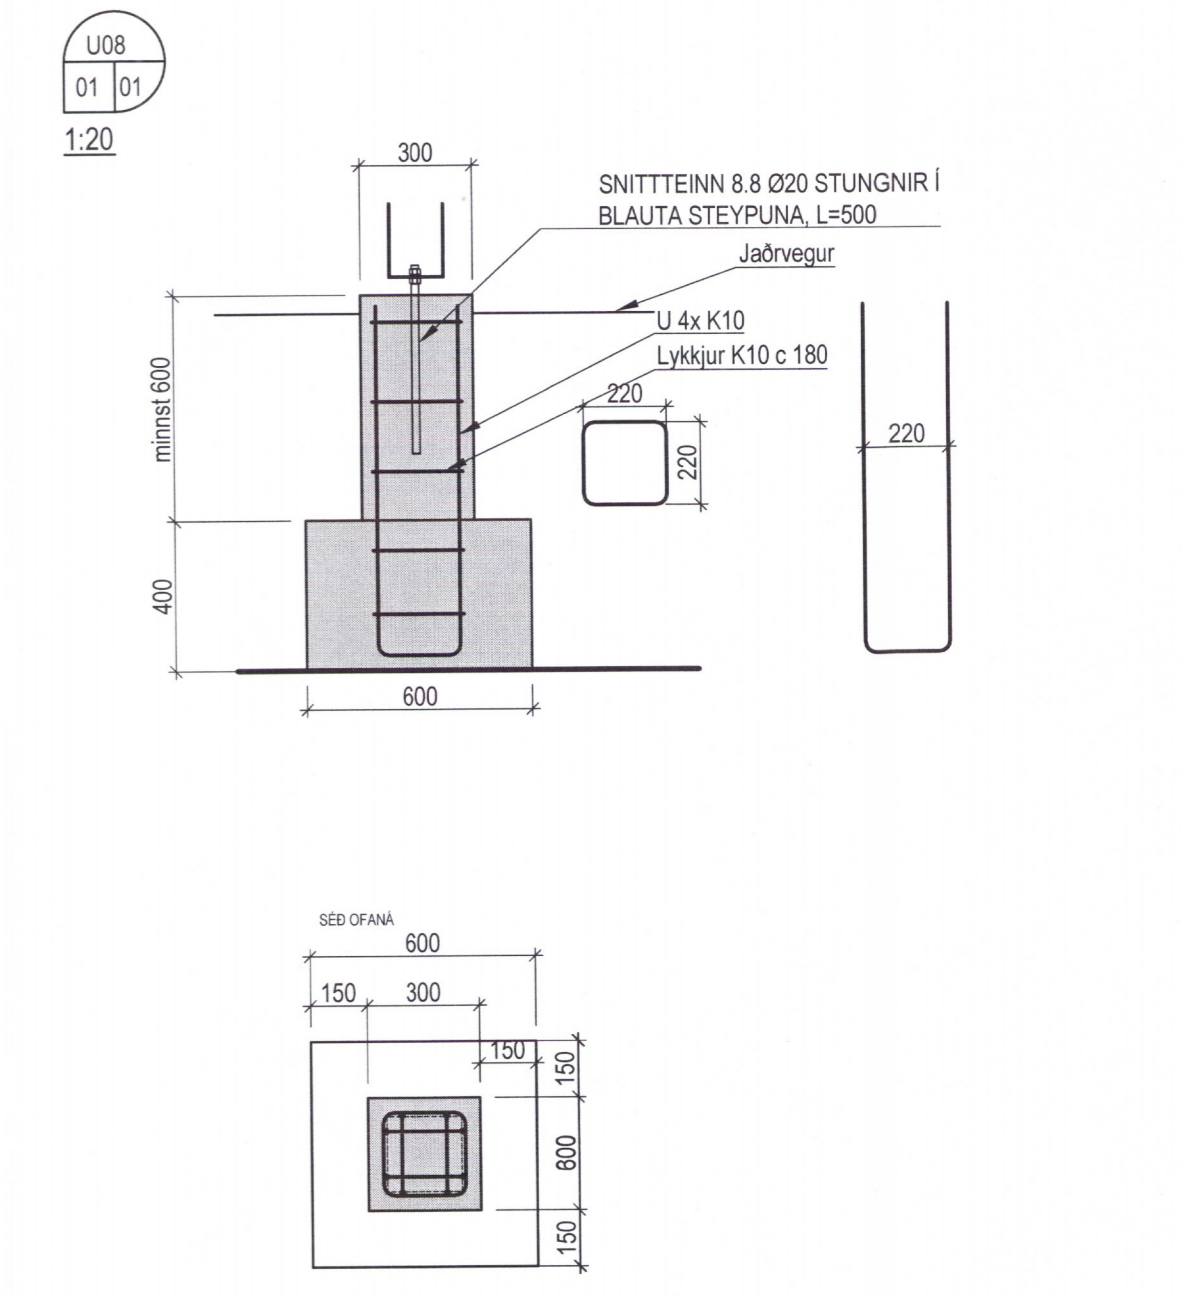


Grunnmynd-Undirstöður og plata yfir kjallara 1:50

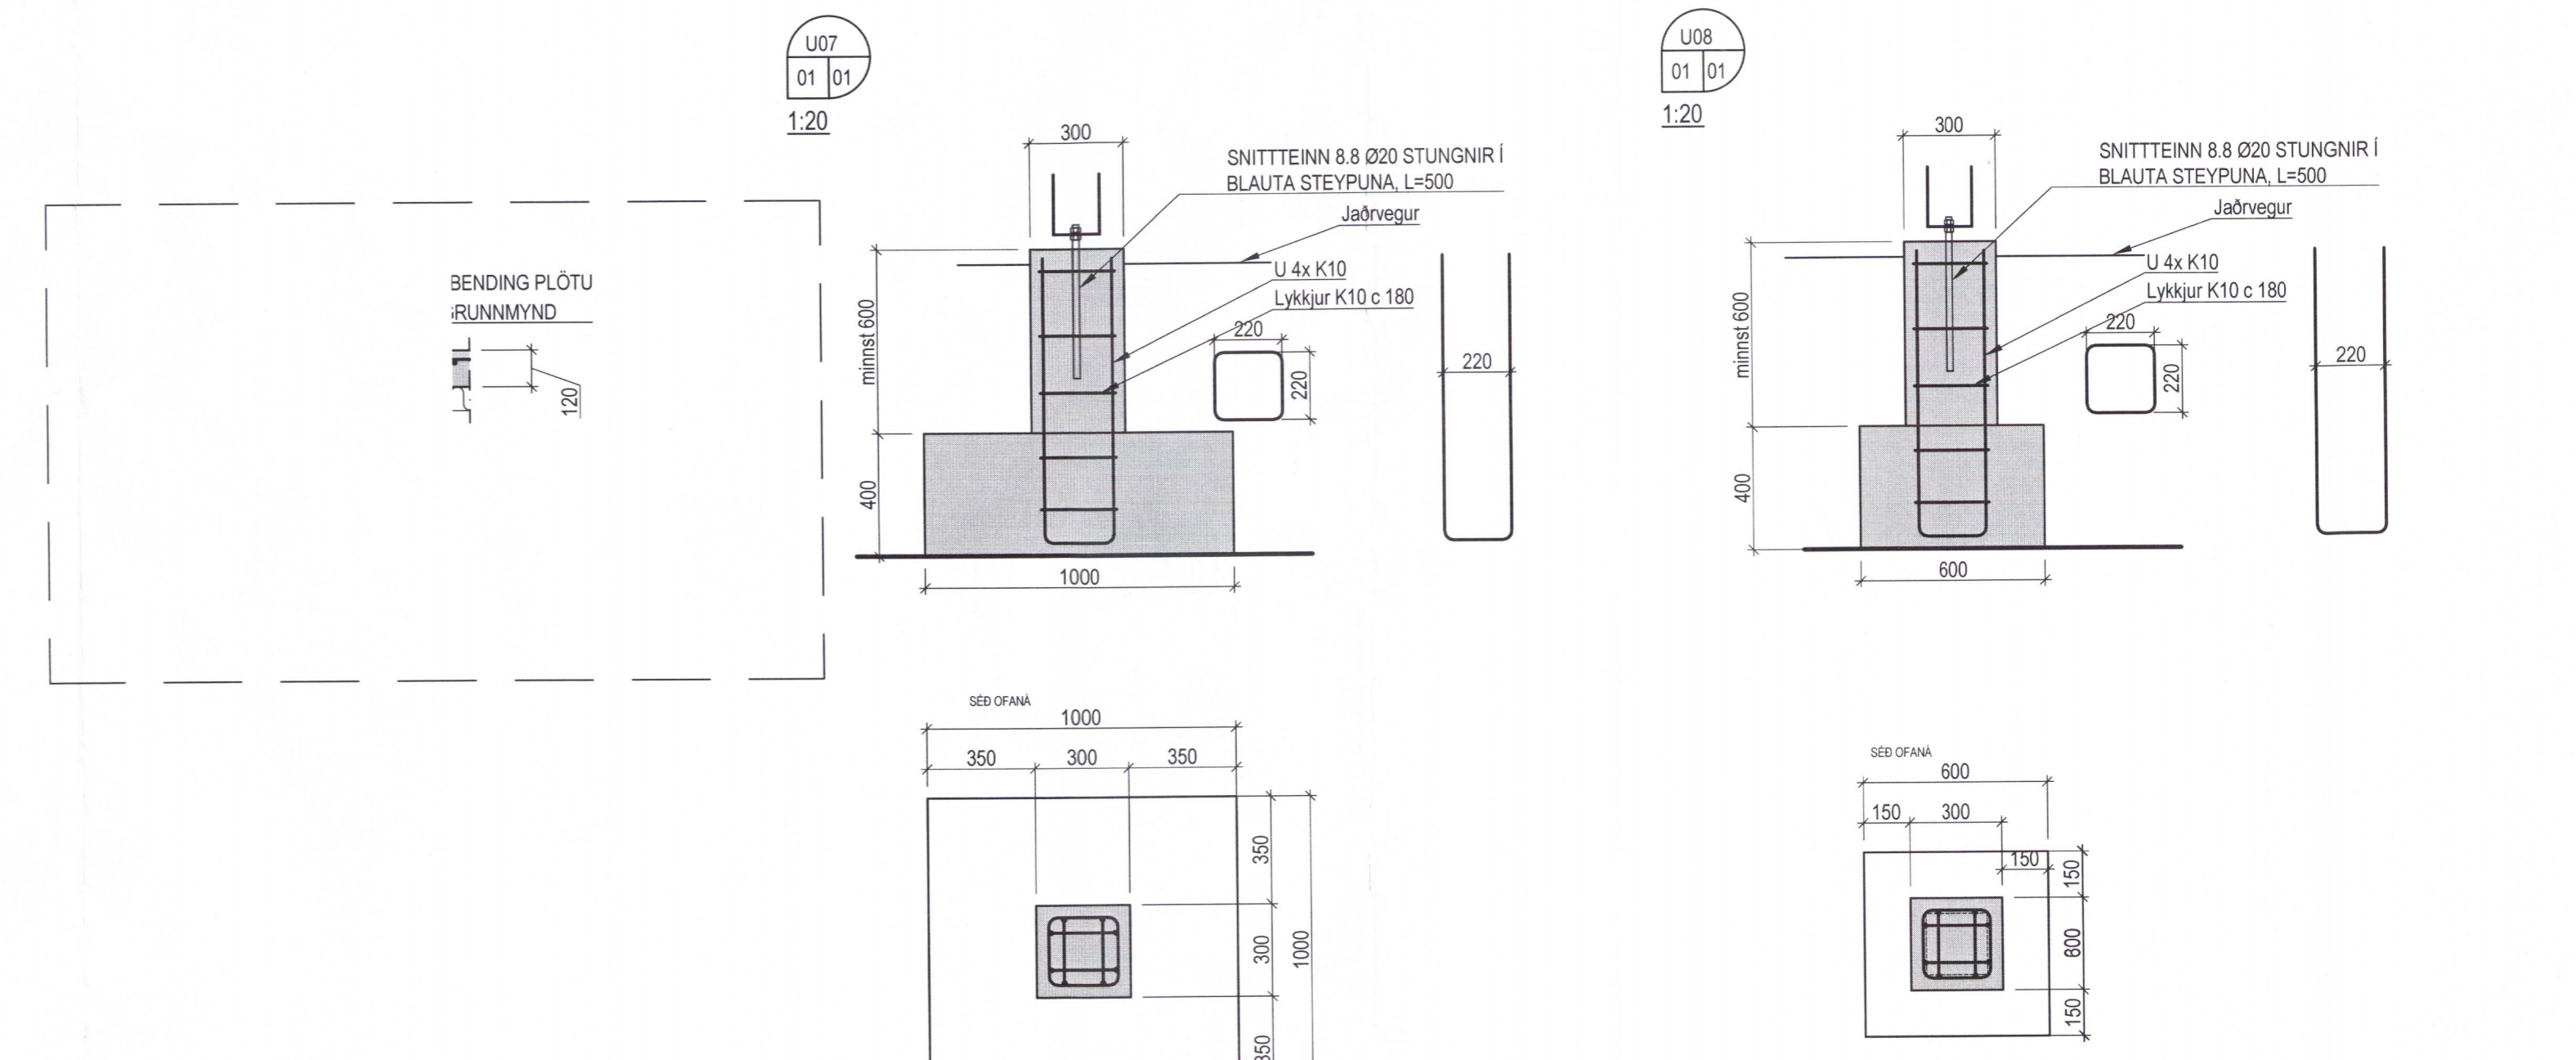

Grunnmynd-Undirstöður kjallara 1:50

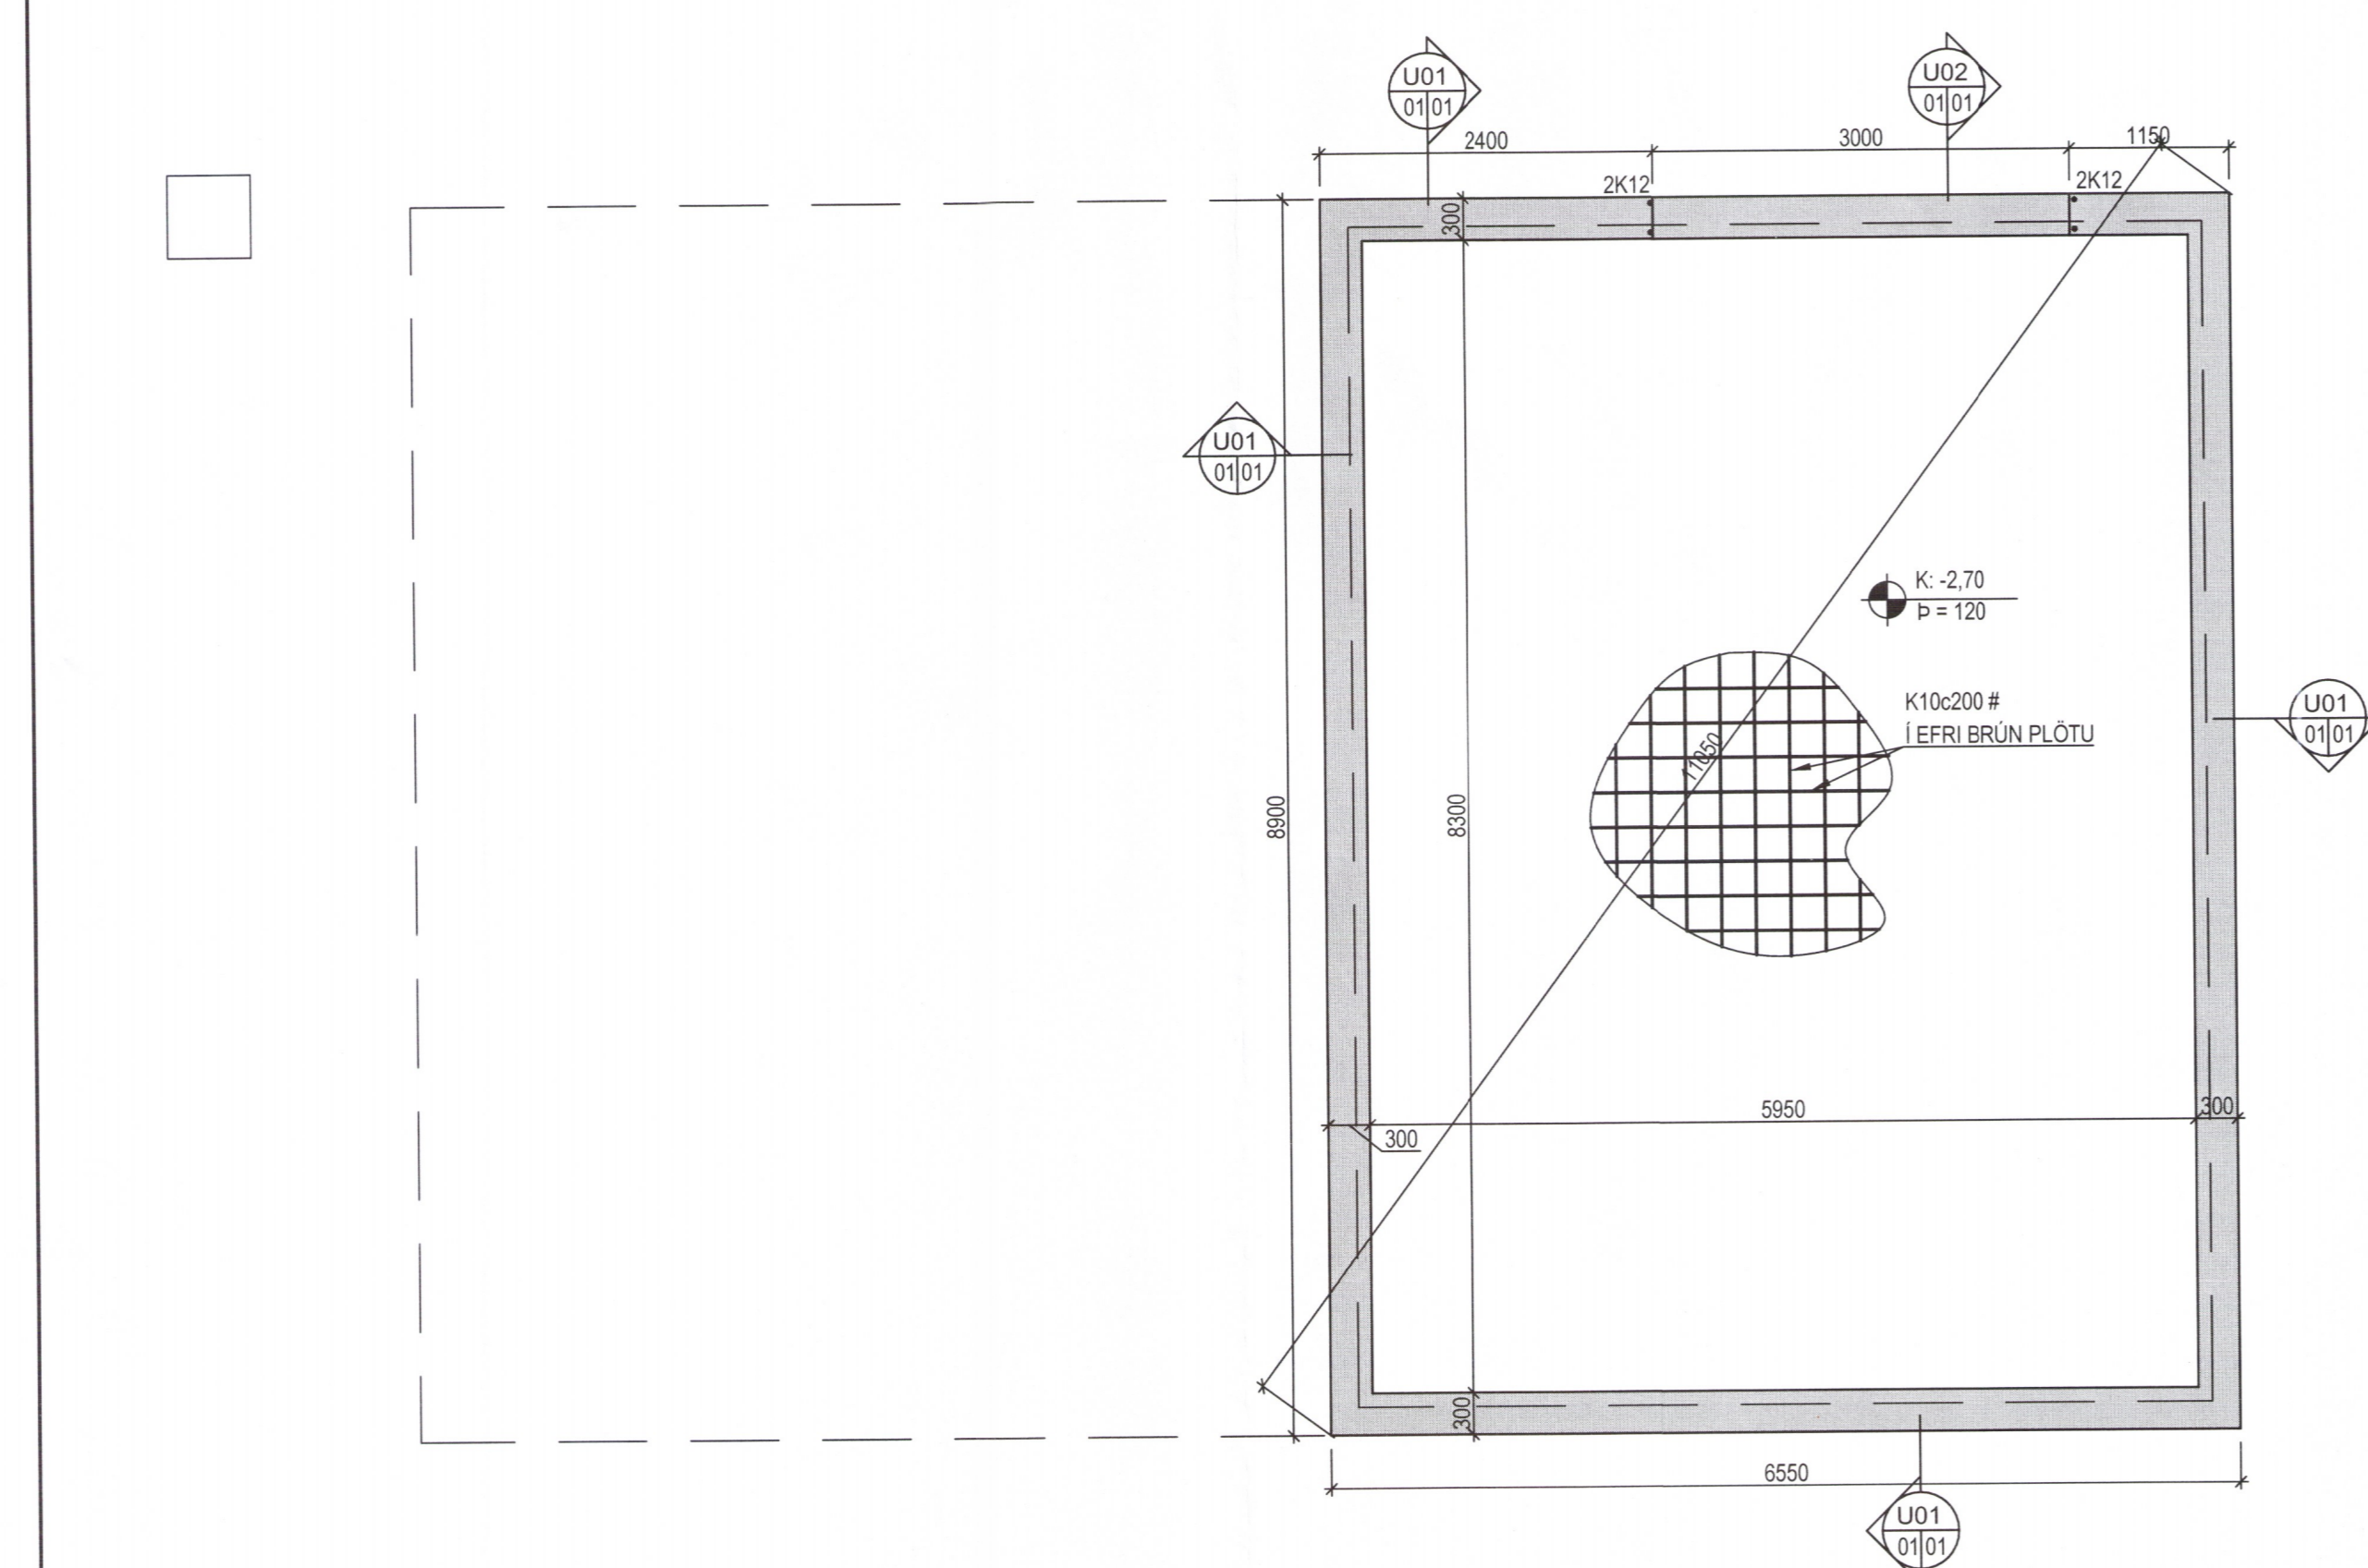

2724-19

Kerhraun 133

Burðarvirki
 Undirstöður og plata
 Grunnmynd
 Snið



UNNAND	RM	TEKNAÐ	RM	MKV	1/50, 1/20	VERNRN	V17-065
A	Bætti við súluundirstöðum	08.03.2019	ÁB	SAÐ	<i>Selma Stefánsdóttir</i>	SÍÐA	burður
ÚTGAFA		DAGS	NAFN	KEFNT	Agúst Bragason	DAGS	07.05.2018
				TEKNA NÚM			B-01