



Skjalleg og byggingarfulltrúi Uppveita fs.  
**Samþykkt**  
 15 JUNÍ 2016  
 Byggingarfulltrúi

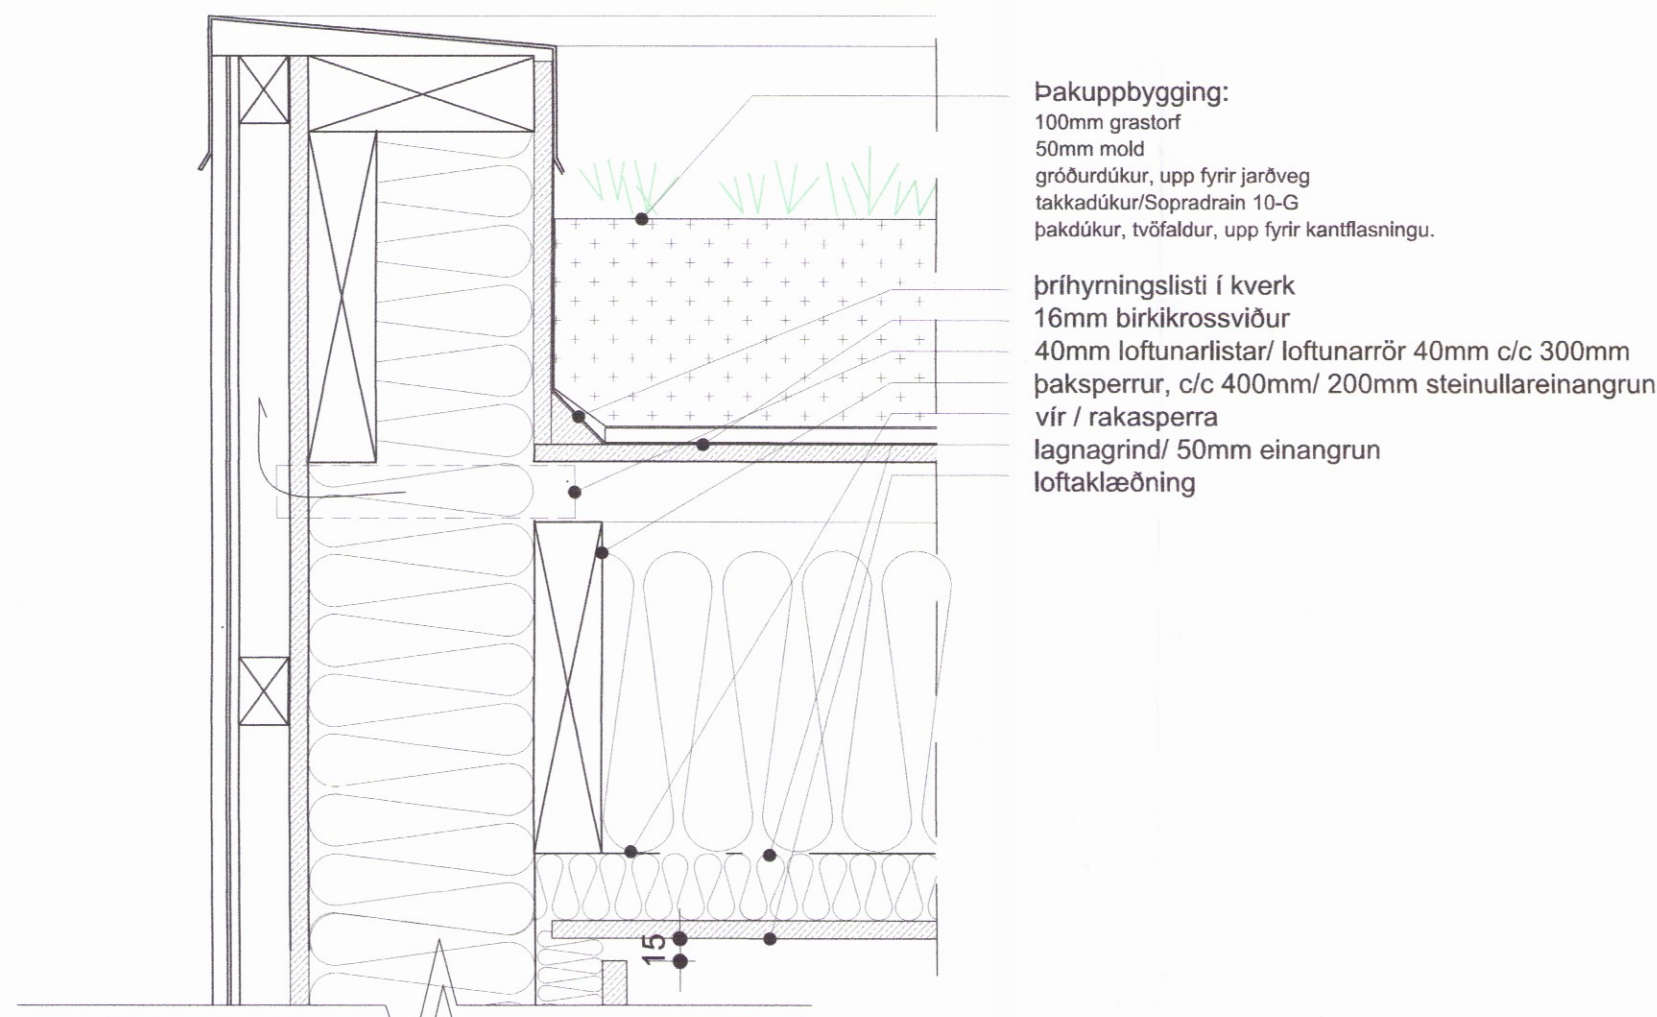


**Þakuppbygging:**  
 100mm grastort  
 50mm mold  
 gróurdúkur, upp fyrir jarðveg  
 takkadúkur/Sopradrain 10-G  
 þakdúkur, tvöfalður, upp fyrir kantflásingu.

**Þríhyrningslisti í kverk**  
 16mm birkkrossviður  
 40mm loftunarlístar/ loftunarrör 40mm c/c 300mm  
 þaksperrur, c/c 400mm/ 200mm steinullareinangrun  
 vír / rakasþerra  
 lagnagrind/ 50mm einangrun  
 loftaklæðning

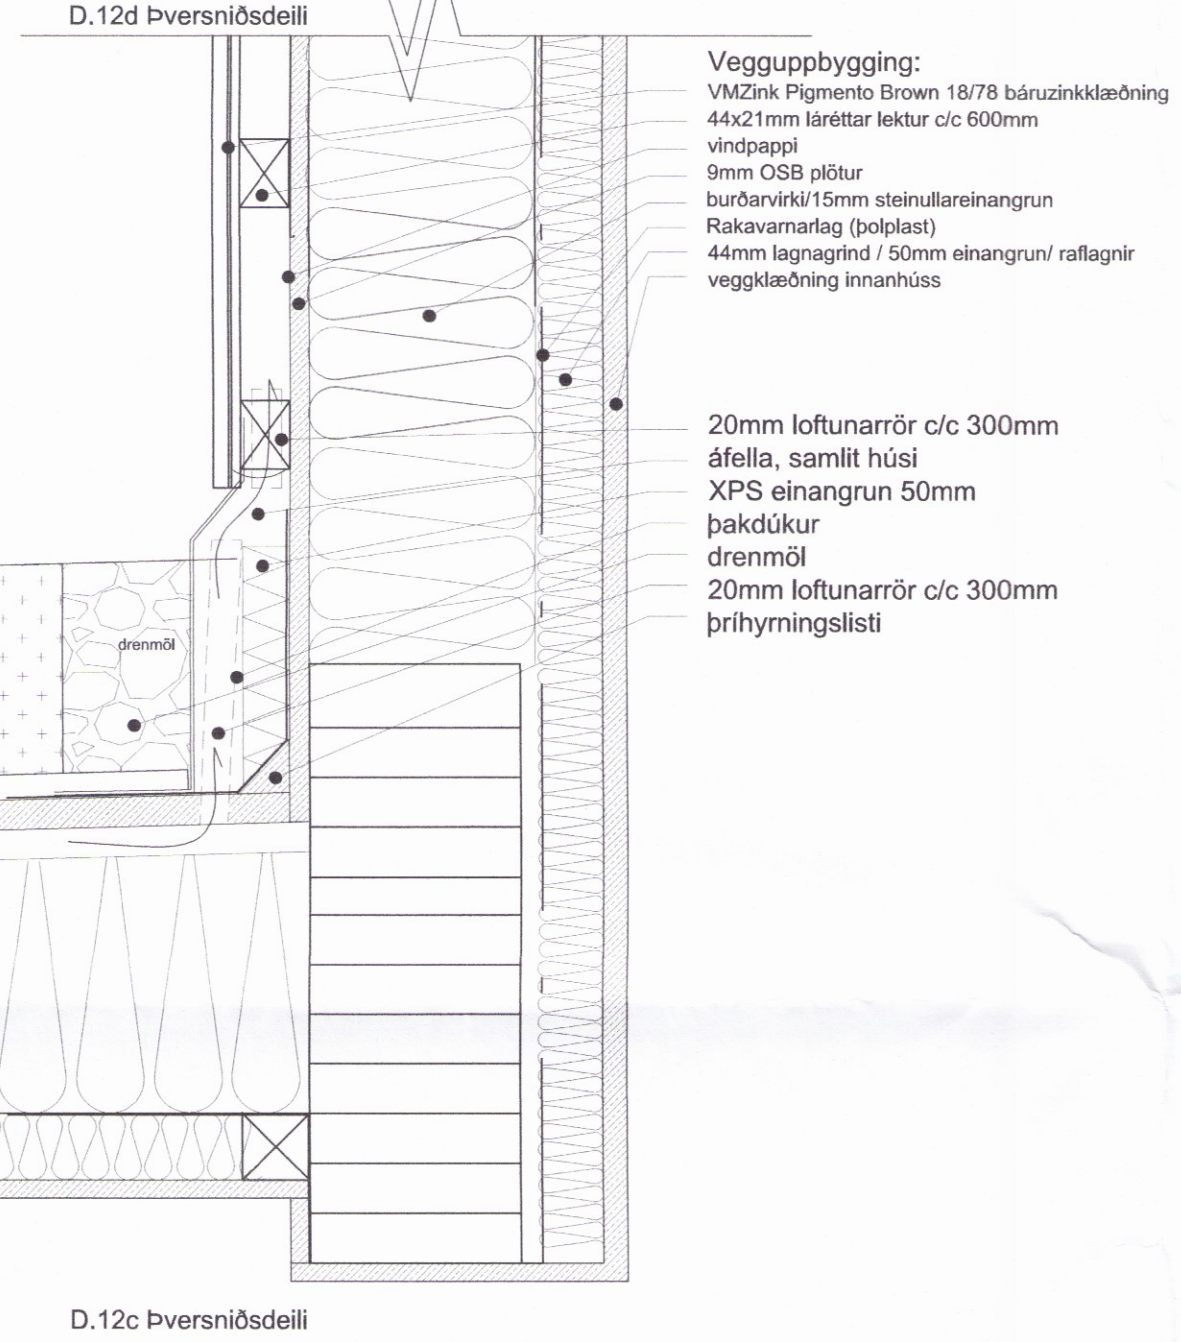

**Vegguppbygging:**  
 VMZink Pigmento Brown 18/78 báruzinkklæðning  
 44x21mm lártáttar lektur c/c 600mm  
 vindpappi  
 9mm OSB plötur  
 burðarvíki/15mm steinullareinangrun  
 Rakavarnarlag (þolplast)  
 44mm lagnagrind / 50mm einangrun/ ralfagnir  
 veggklæðning innanhúss

20mm loftunarrör c/c 300mm  
 áfella, samlit húsi  
 XPS einangrun 50mm  
 þakdúkur  
 drennöl  
 20mm loftunarrör c/c 300mm  
 þríhyrningslisti

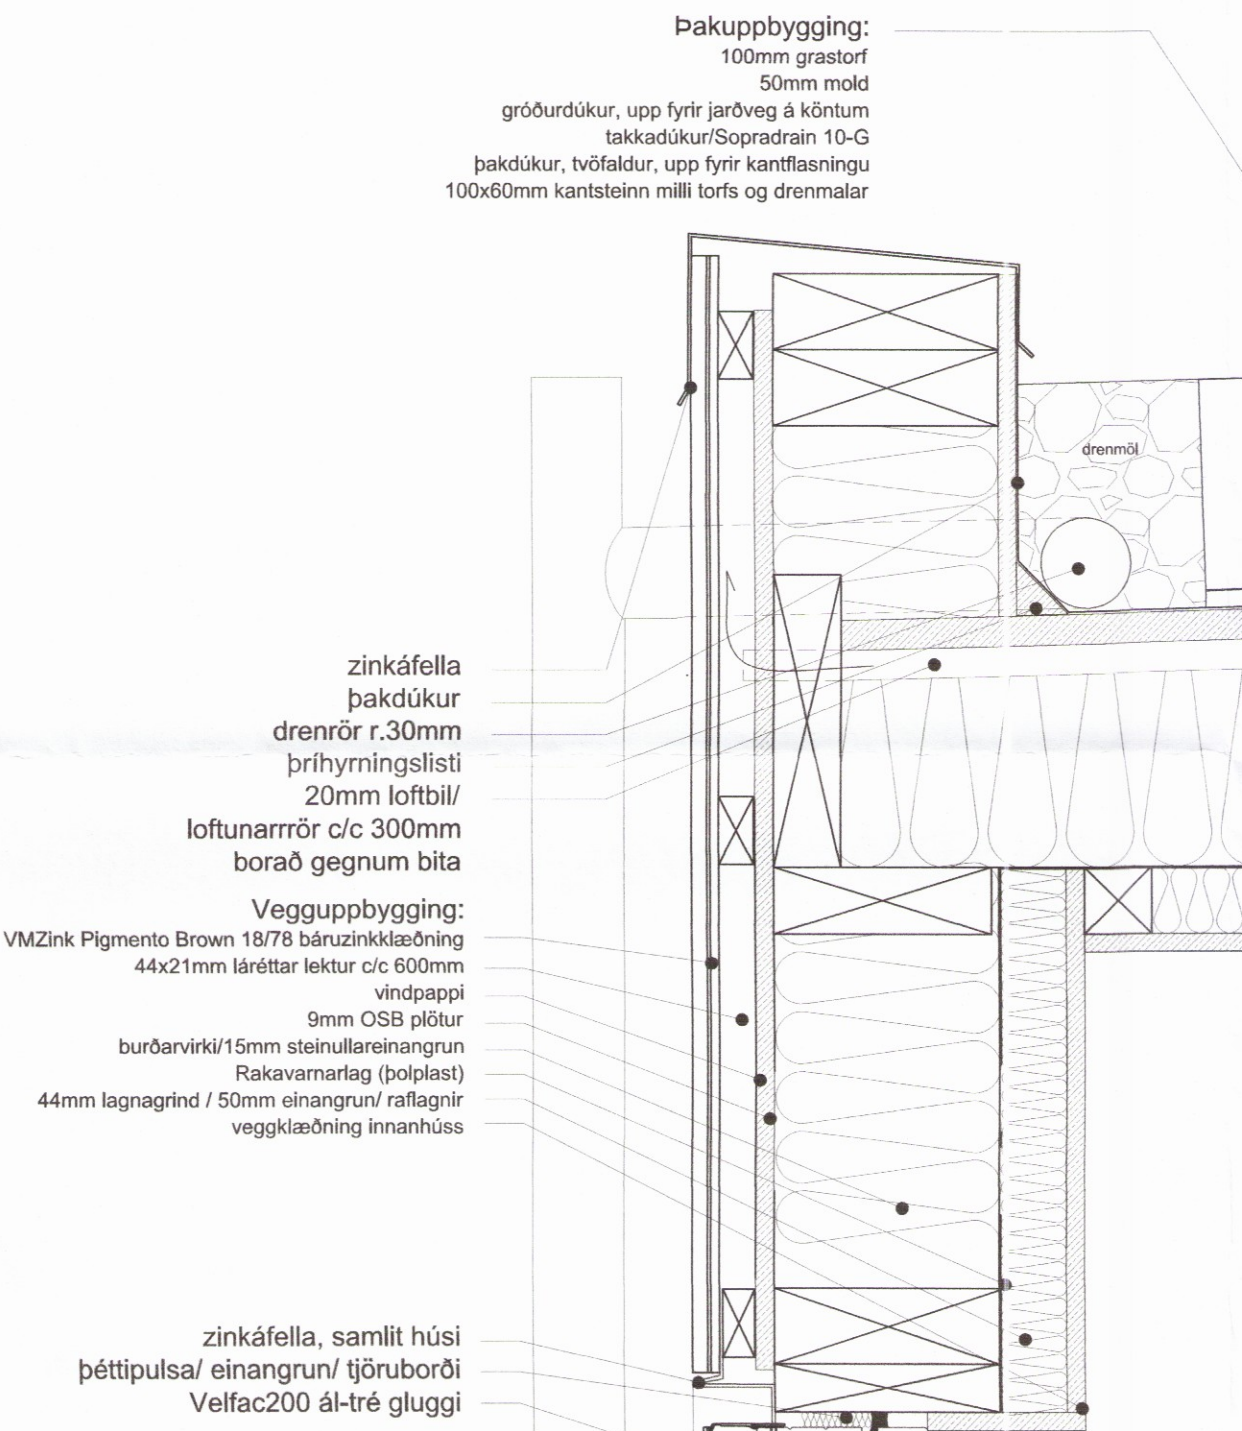


**Þakuppbygging:**  
 100mm grastort  
 50mm mold  
 gróurdúkur, upp fyrir jarðveg á köntum  
 takkadúkur/Sopradrain 10-G  
 þakdúkur, tvöfalður, upp fyrir kantflásingu  
 100x60mm kantsteinn milli torts og drenmalnar

zinkáfella  
 þakdúkur  
 drenrör r.30mm  
 þríhyrningslisti  
 20mm loftbil/  
 loftunarrör c/c 300mm  
 borað gegnum bita


**Vegguppbygging:**  
 VMZink Pigmento Brown 18/78 báruzinkklæðning  
 44x21mm lártáttar lektur c/c 600mm  
 vindpappi  
 9mm OSB plötur  
 burðarvíki/15mm steinullareinangrun  
 Rakavarnarlag (þolplast)  
 44mm lagnagrind / 50mm einangrun/ ralfagnir  
 veggklæðning innanhúss

zinkáfella, samlit húsi  
 þéttipulsa/ einangrun/ tjöruborði  
 Velfac200 ál-tré gluggi

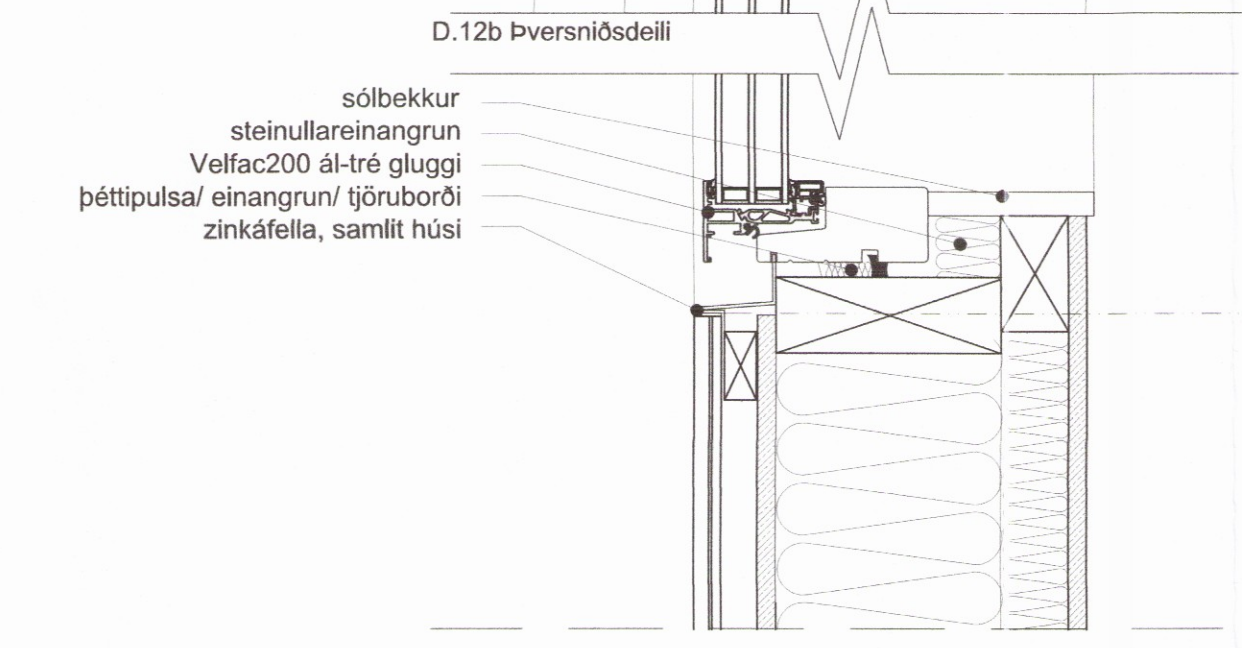


**D.12b Þversniðseili**

sótbekkur  
 steinullareinangrun  
 Velfac200 ál-tré gluggi  
 þéttipulsa/ einangrun/ tjöruborði  
 zinkáfella, samlit húsi

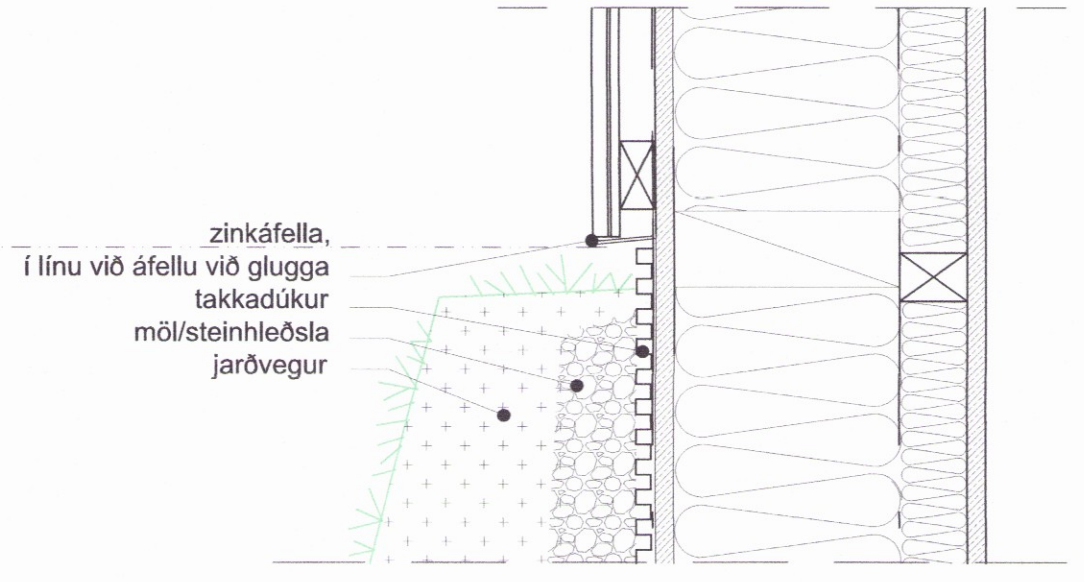

zinkáfella,  
 í línu við áfella við glugga  
 takkadúkur  
 mól/steinhleðsla  
 jarðvegur

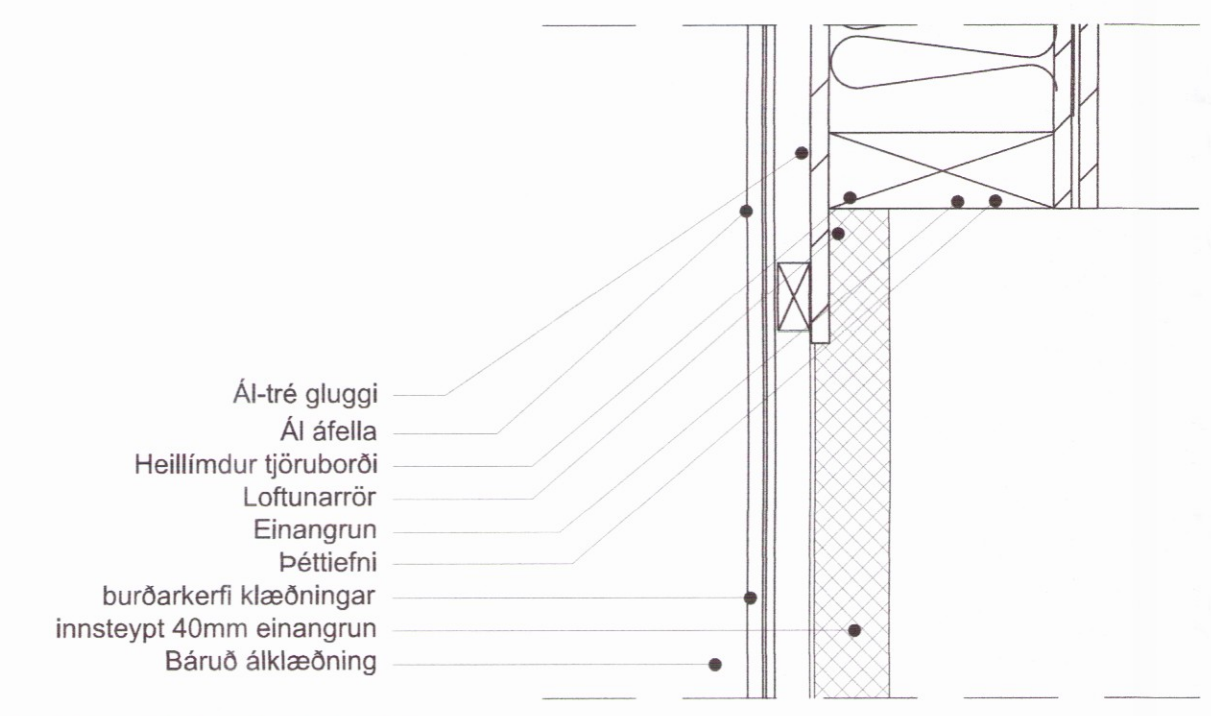

D.10 Frág. undir hornglugga í stofu

D.12a Þversniðseili

D.13 jarðvegur að norðurvegg

BREYTINGAR:


VERKJELTI  
**NYHÖFN**  
 FRÍSTUNDAHÚS Í HAGAVÍK,  
 Grímsnes- og Grafningshreppi

VERK  
 Verkteikning  
 Lóórét deili utanhúss - þversnið

MÁL: 1:5 @ A1  
 HANNAÐ: HE  
 TÍMFARÐ: ISC

DAGS.: 24.05.2017  
 TEIKNAD: HE

VERKNUMER: 753-45  
 FL. TEIKNINGANUMER: 04  
 GTC: 2.6-02

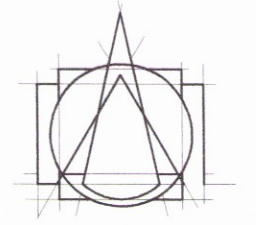

**Tark** 2729

TEIKNISTOFAN ARKITEKTAR ehf  
 BRAUTARHOLTÍ 6 - 105 REYKJAVÍK - ÍSLAND  
 Sími: 540 5700 - Fax: 540 5701  
 teiknistofan@tark.is - www.tark.is

Handwritten signature and stamp.