
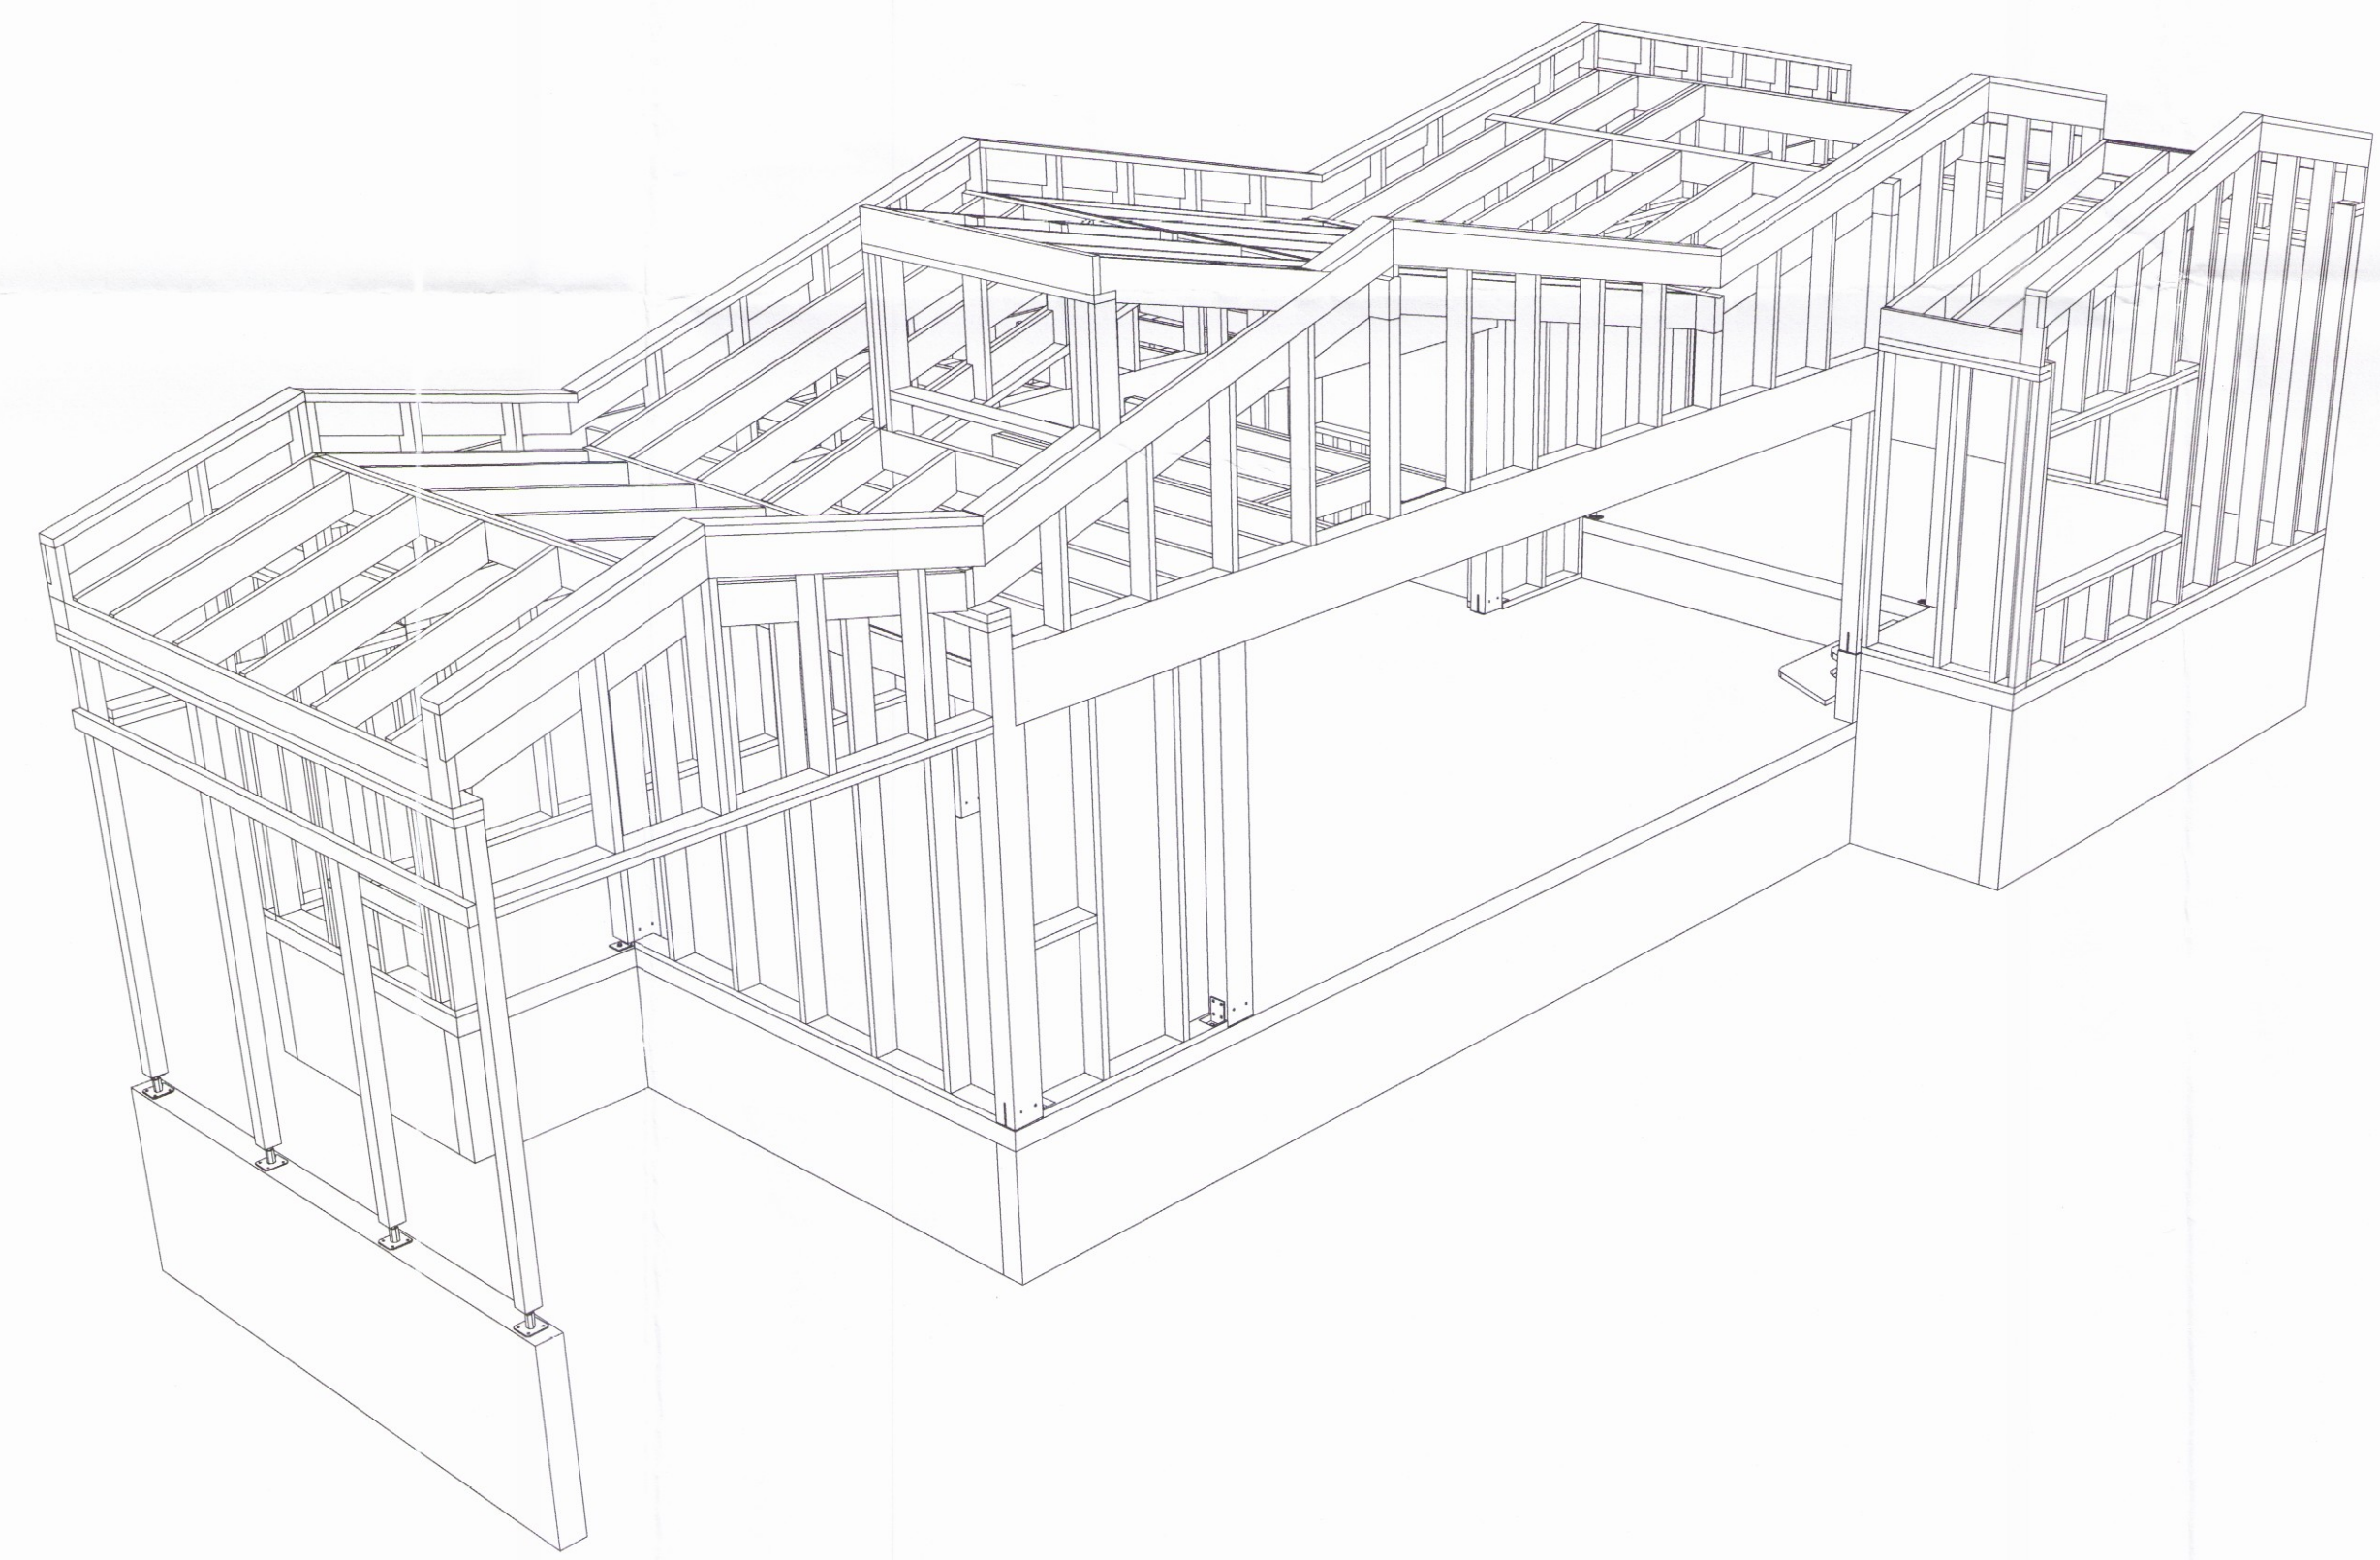


Skipulags- og byggingarfulltrúi Uppsveits la.
Yfirfarið
 29. ágú. 2017
Þórunn Þórunn
 Byggingarfulltrúi

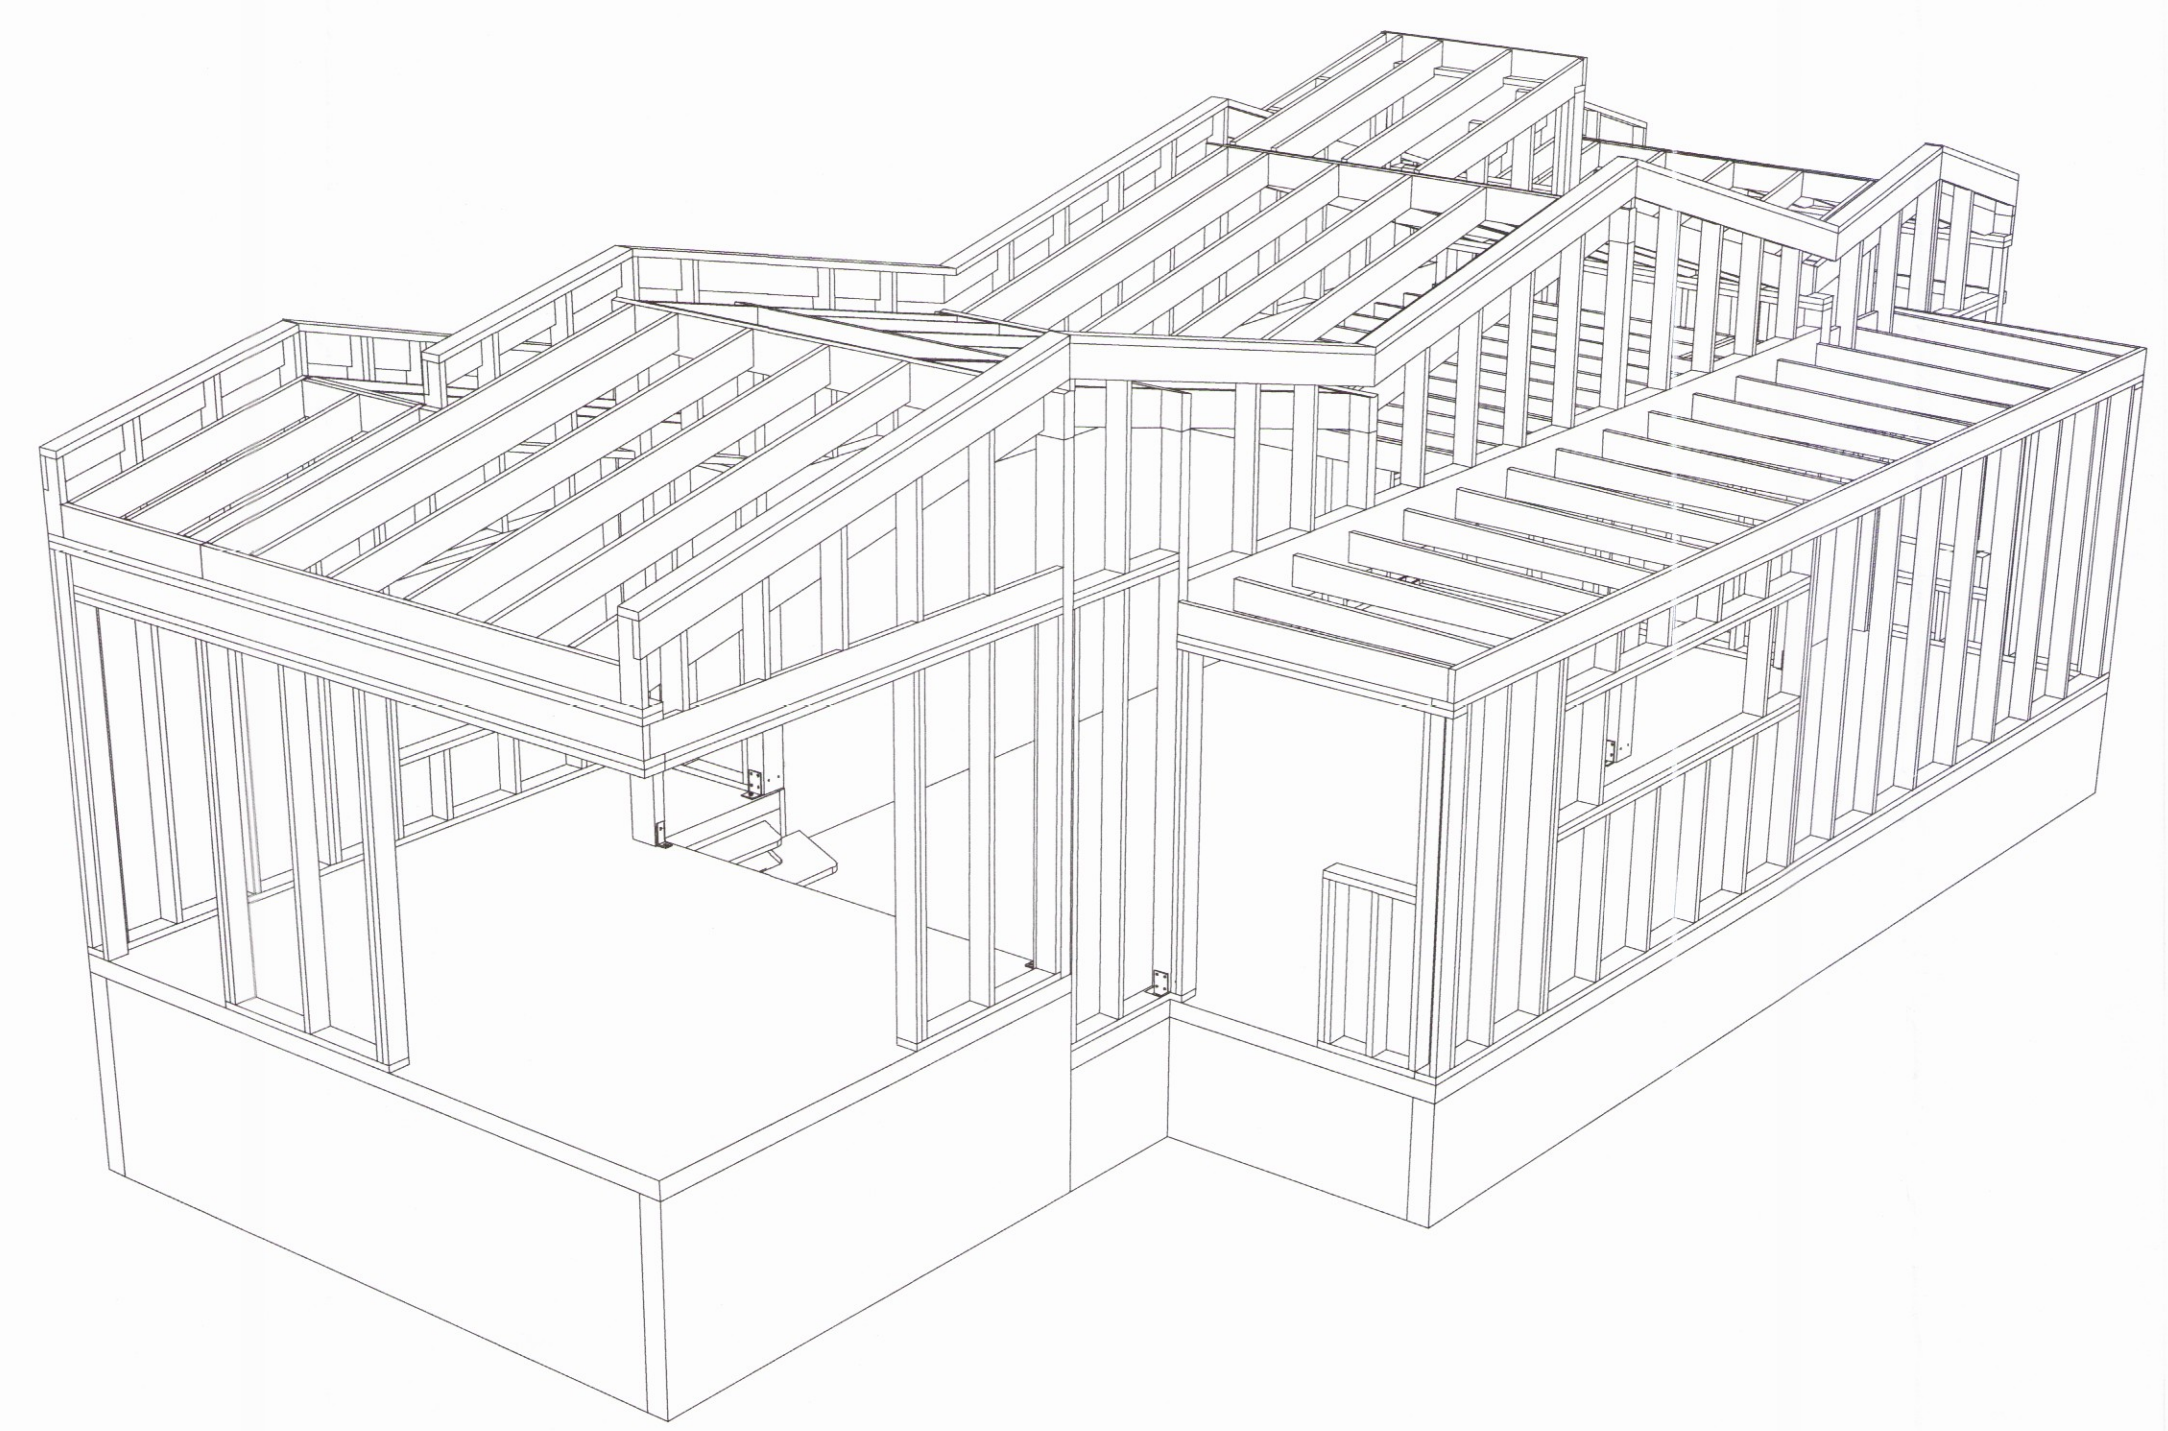

T.ark
 Yfirfarinn og samráðmur uppdráttur, skv. ákvæðum byggingareglugerðar
Þórunn Þórunn
 Skipting Eftirlitshöfundar: SÁK 1. SÍSA kl. 130272-6788

DAGS: F.H. VERKFRÆÐISTOFA REYKJAVÍKUR
Þórunn Þórunn 2017.03.29
 DAGS: SAMRÆMINGARHÖNNUNUR/HÖNNUNARSTJÓRI

Verkfræðistofa REYKJAVÍKUR
 FISKIÐ ÖÐ 75, 101, REYKJAVÍK KT. 560415-0600

VERK: **HAGAVÍK - NÝHÖFN**

TEIKNING: BURÐARVIRKI
 3D

2731

VERKNR: 2016010003 MKV: 150

TEIKNAD: MM HANNAD: MM YFIRFARID: JDF

DAGS: 21.03.2017 TEIKNING NR: B101 ÚTGÁFA NR: 02

NR.	BREYTING	DAGS	TEIK	HANN	RÝNT	SAMP
01	VERKTEIKNING	JAN 2016	MM	MM	JDF	JDF
02	ÞAKBREYTING	21.03.2017	MM	MM	JDF	JDF