




Blus

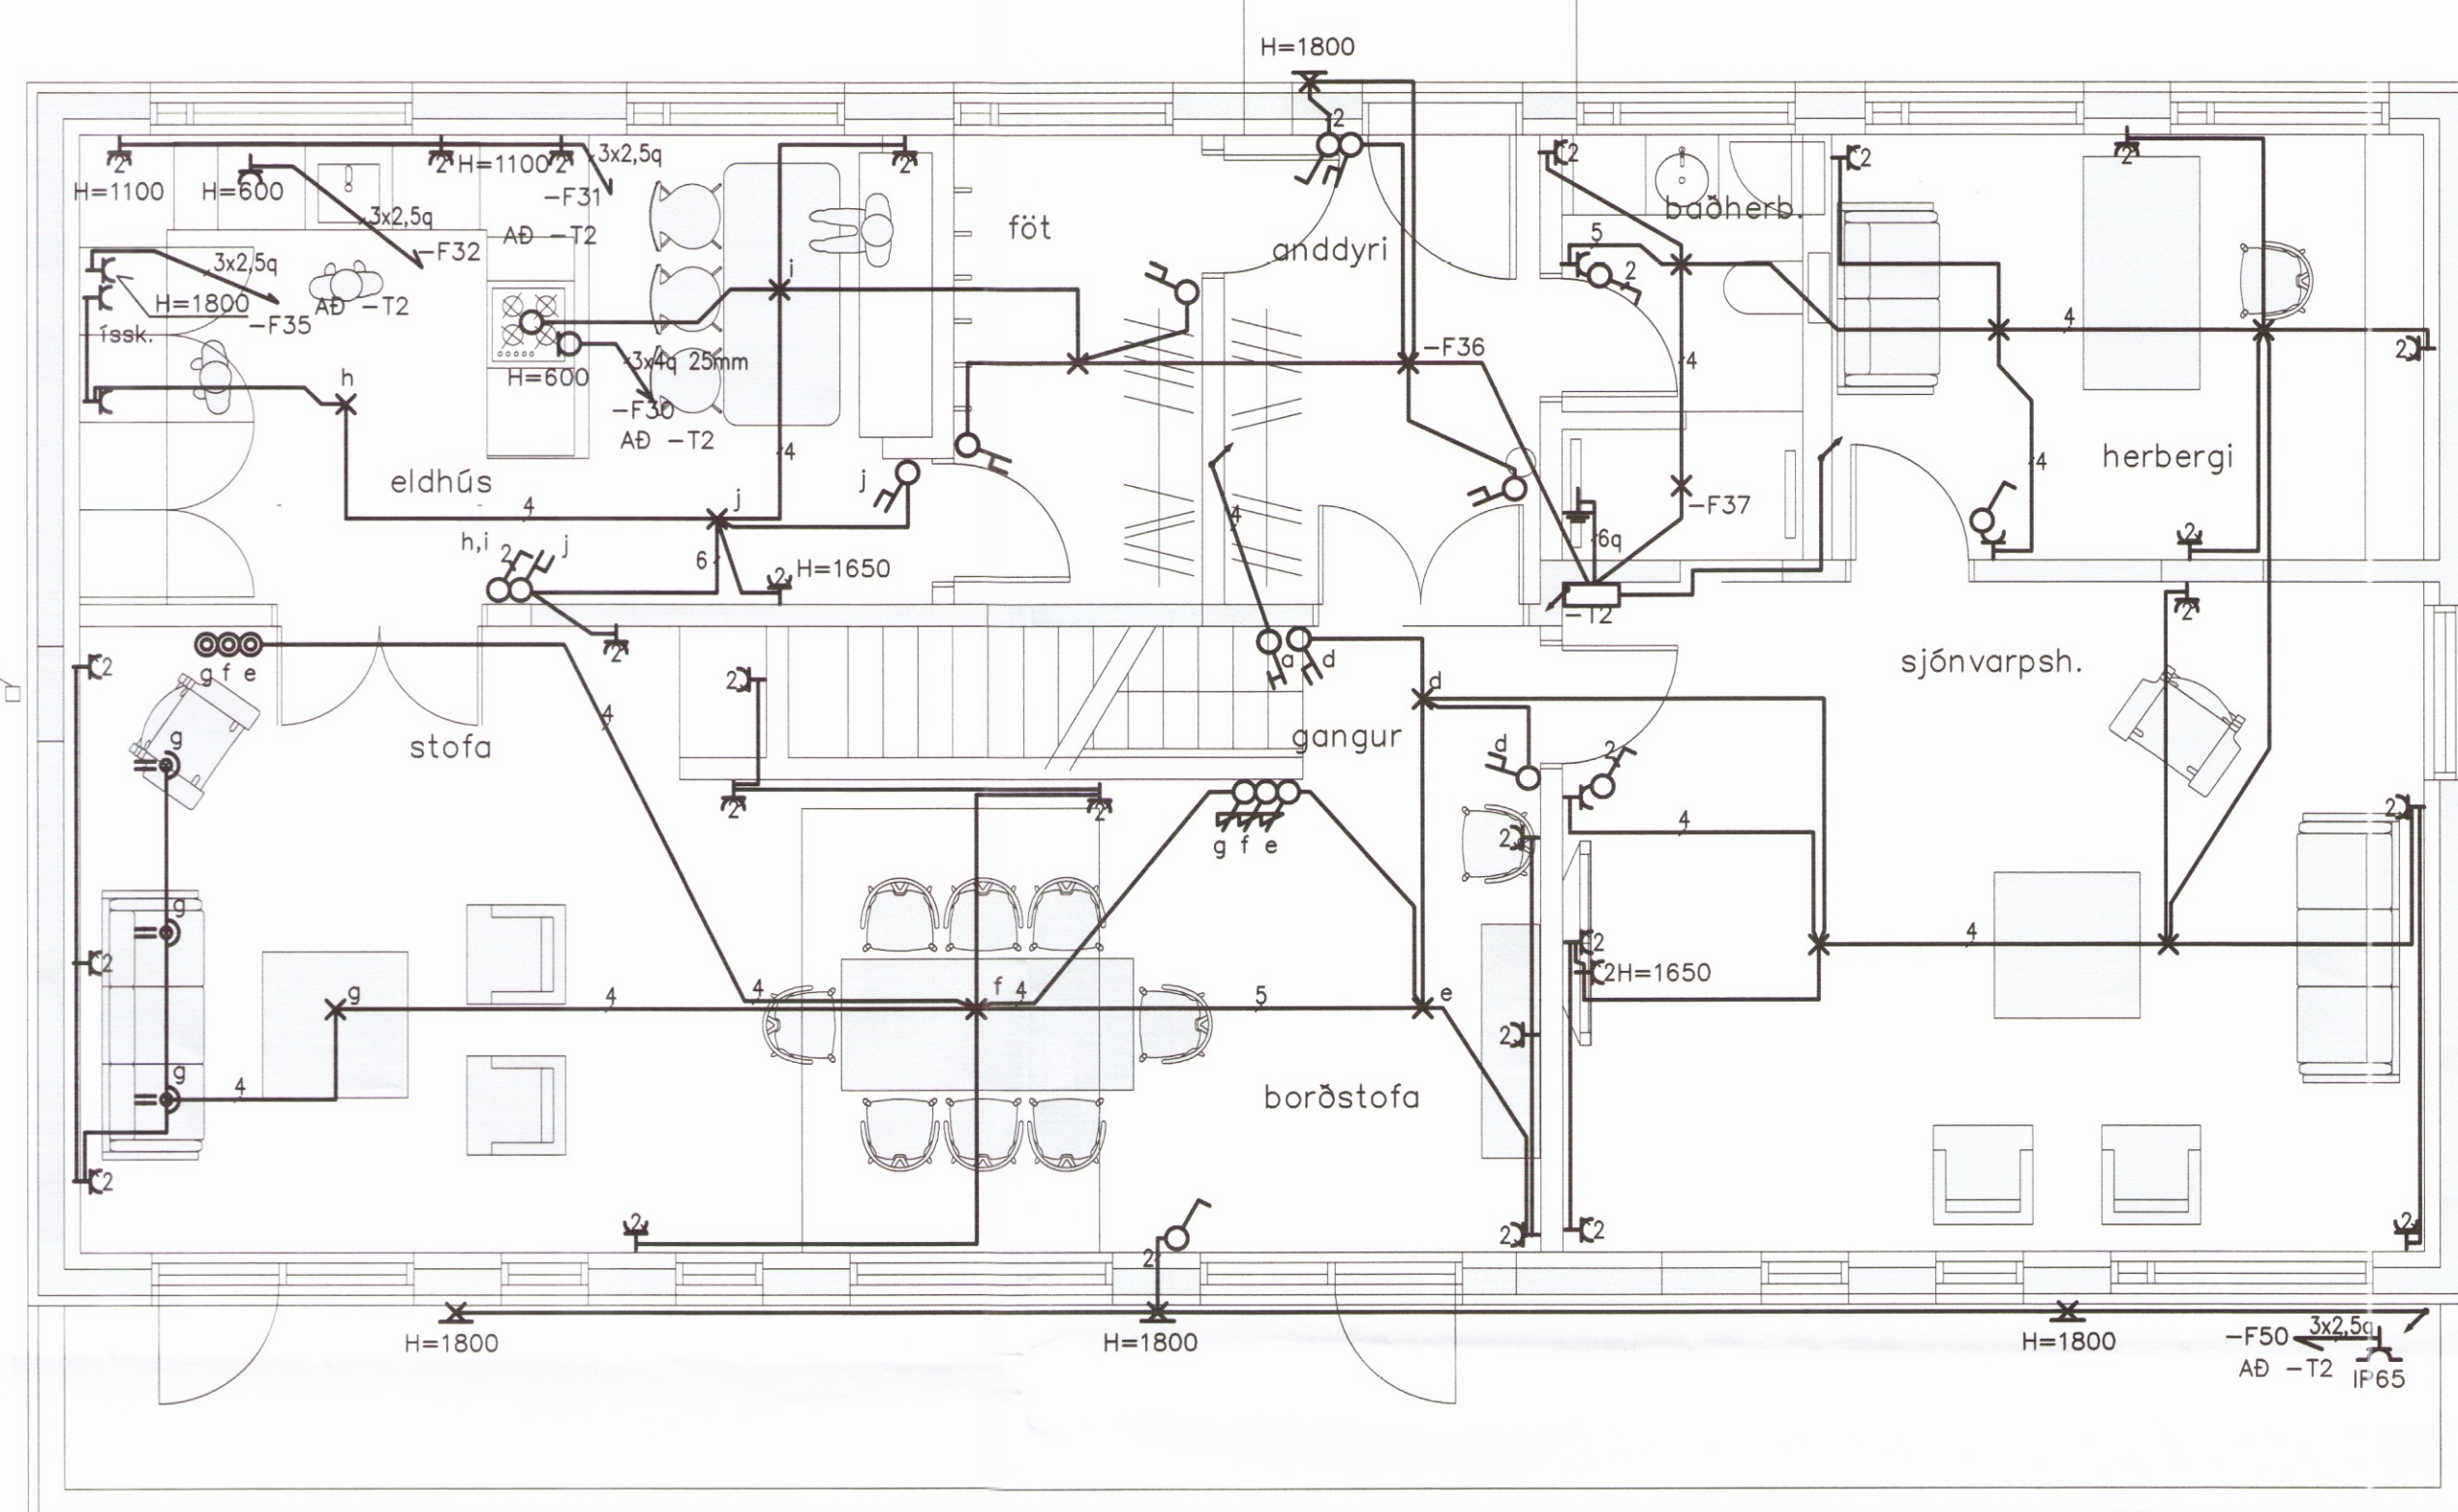

2. HÆÐ

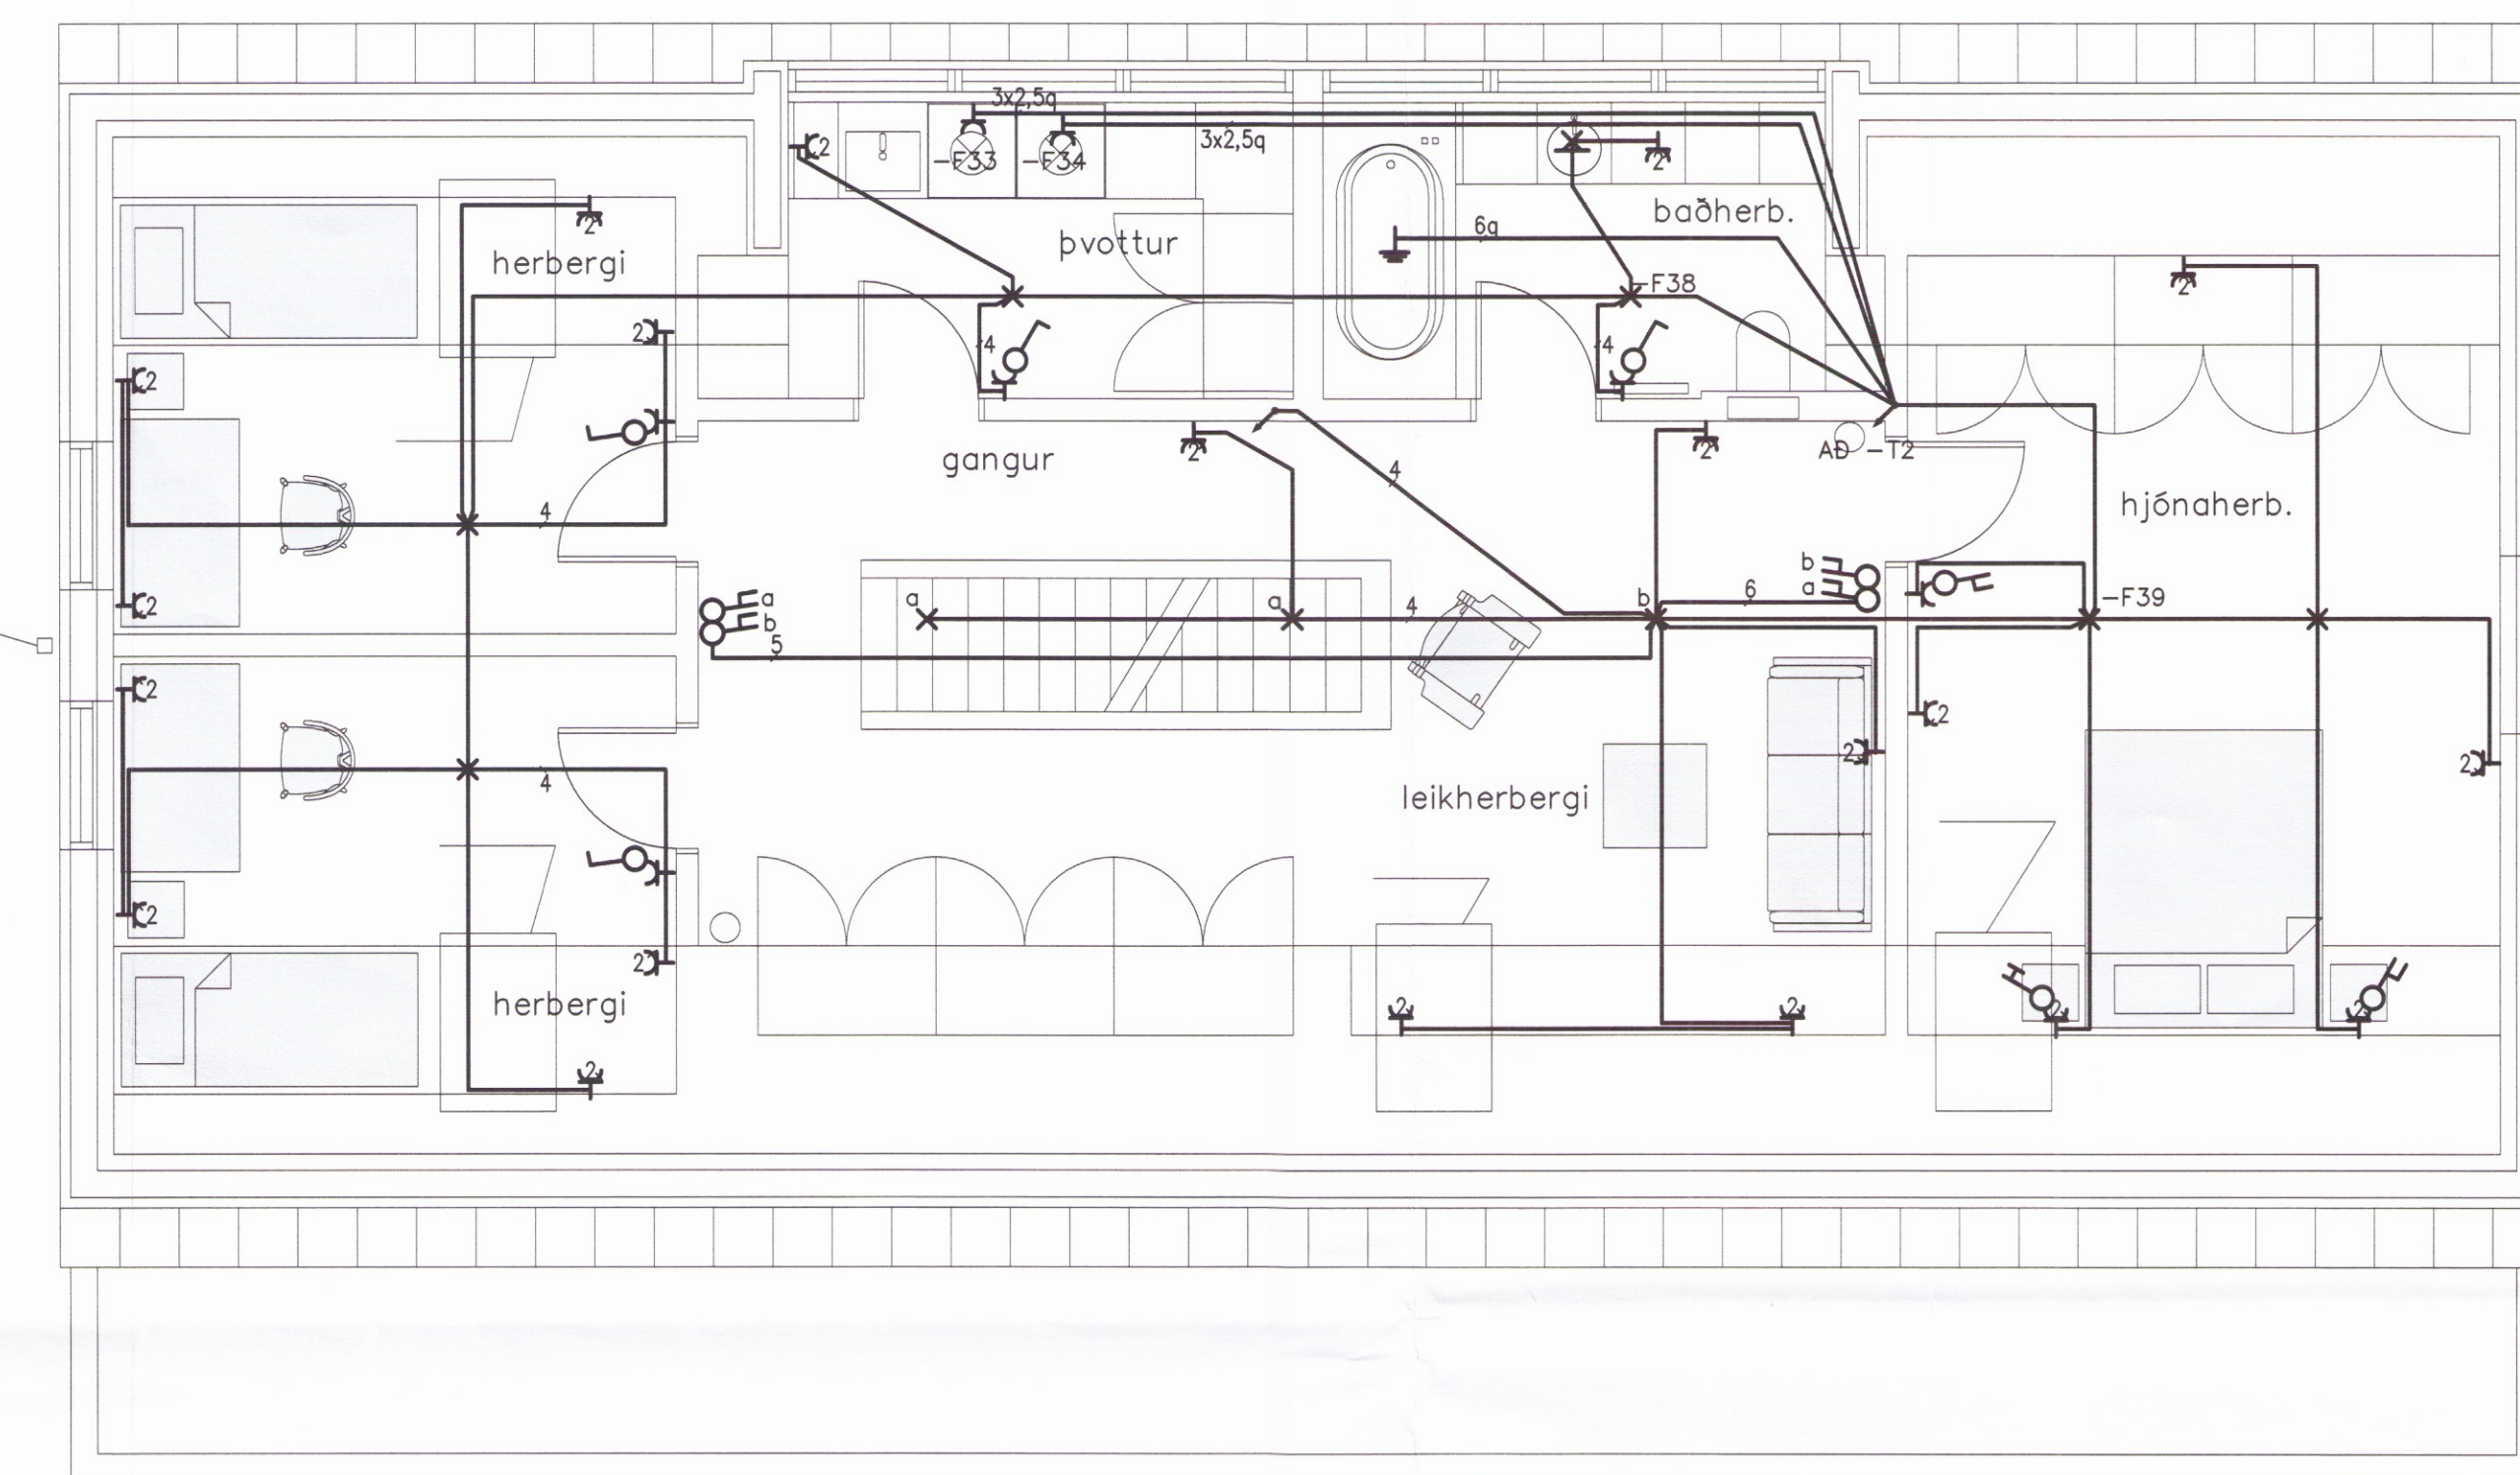

RIS

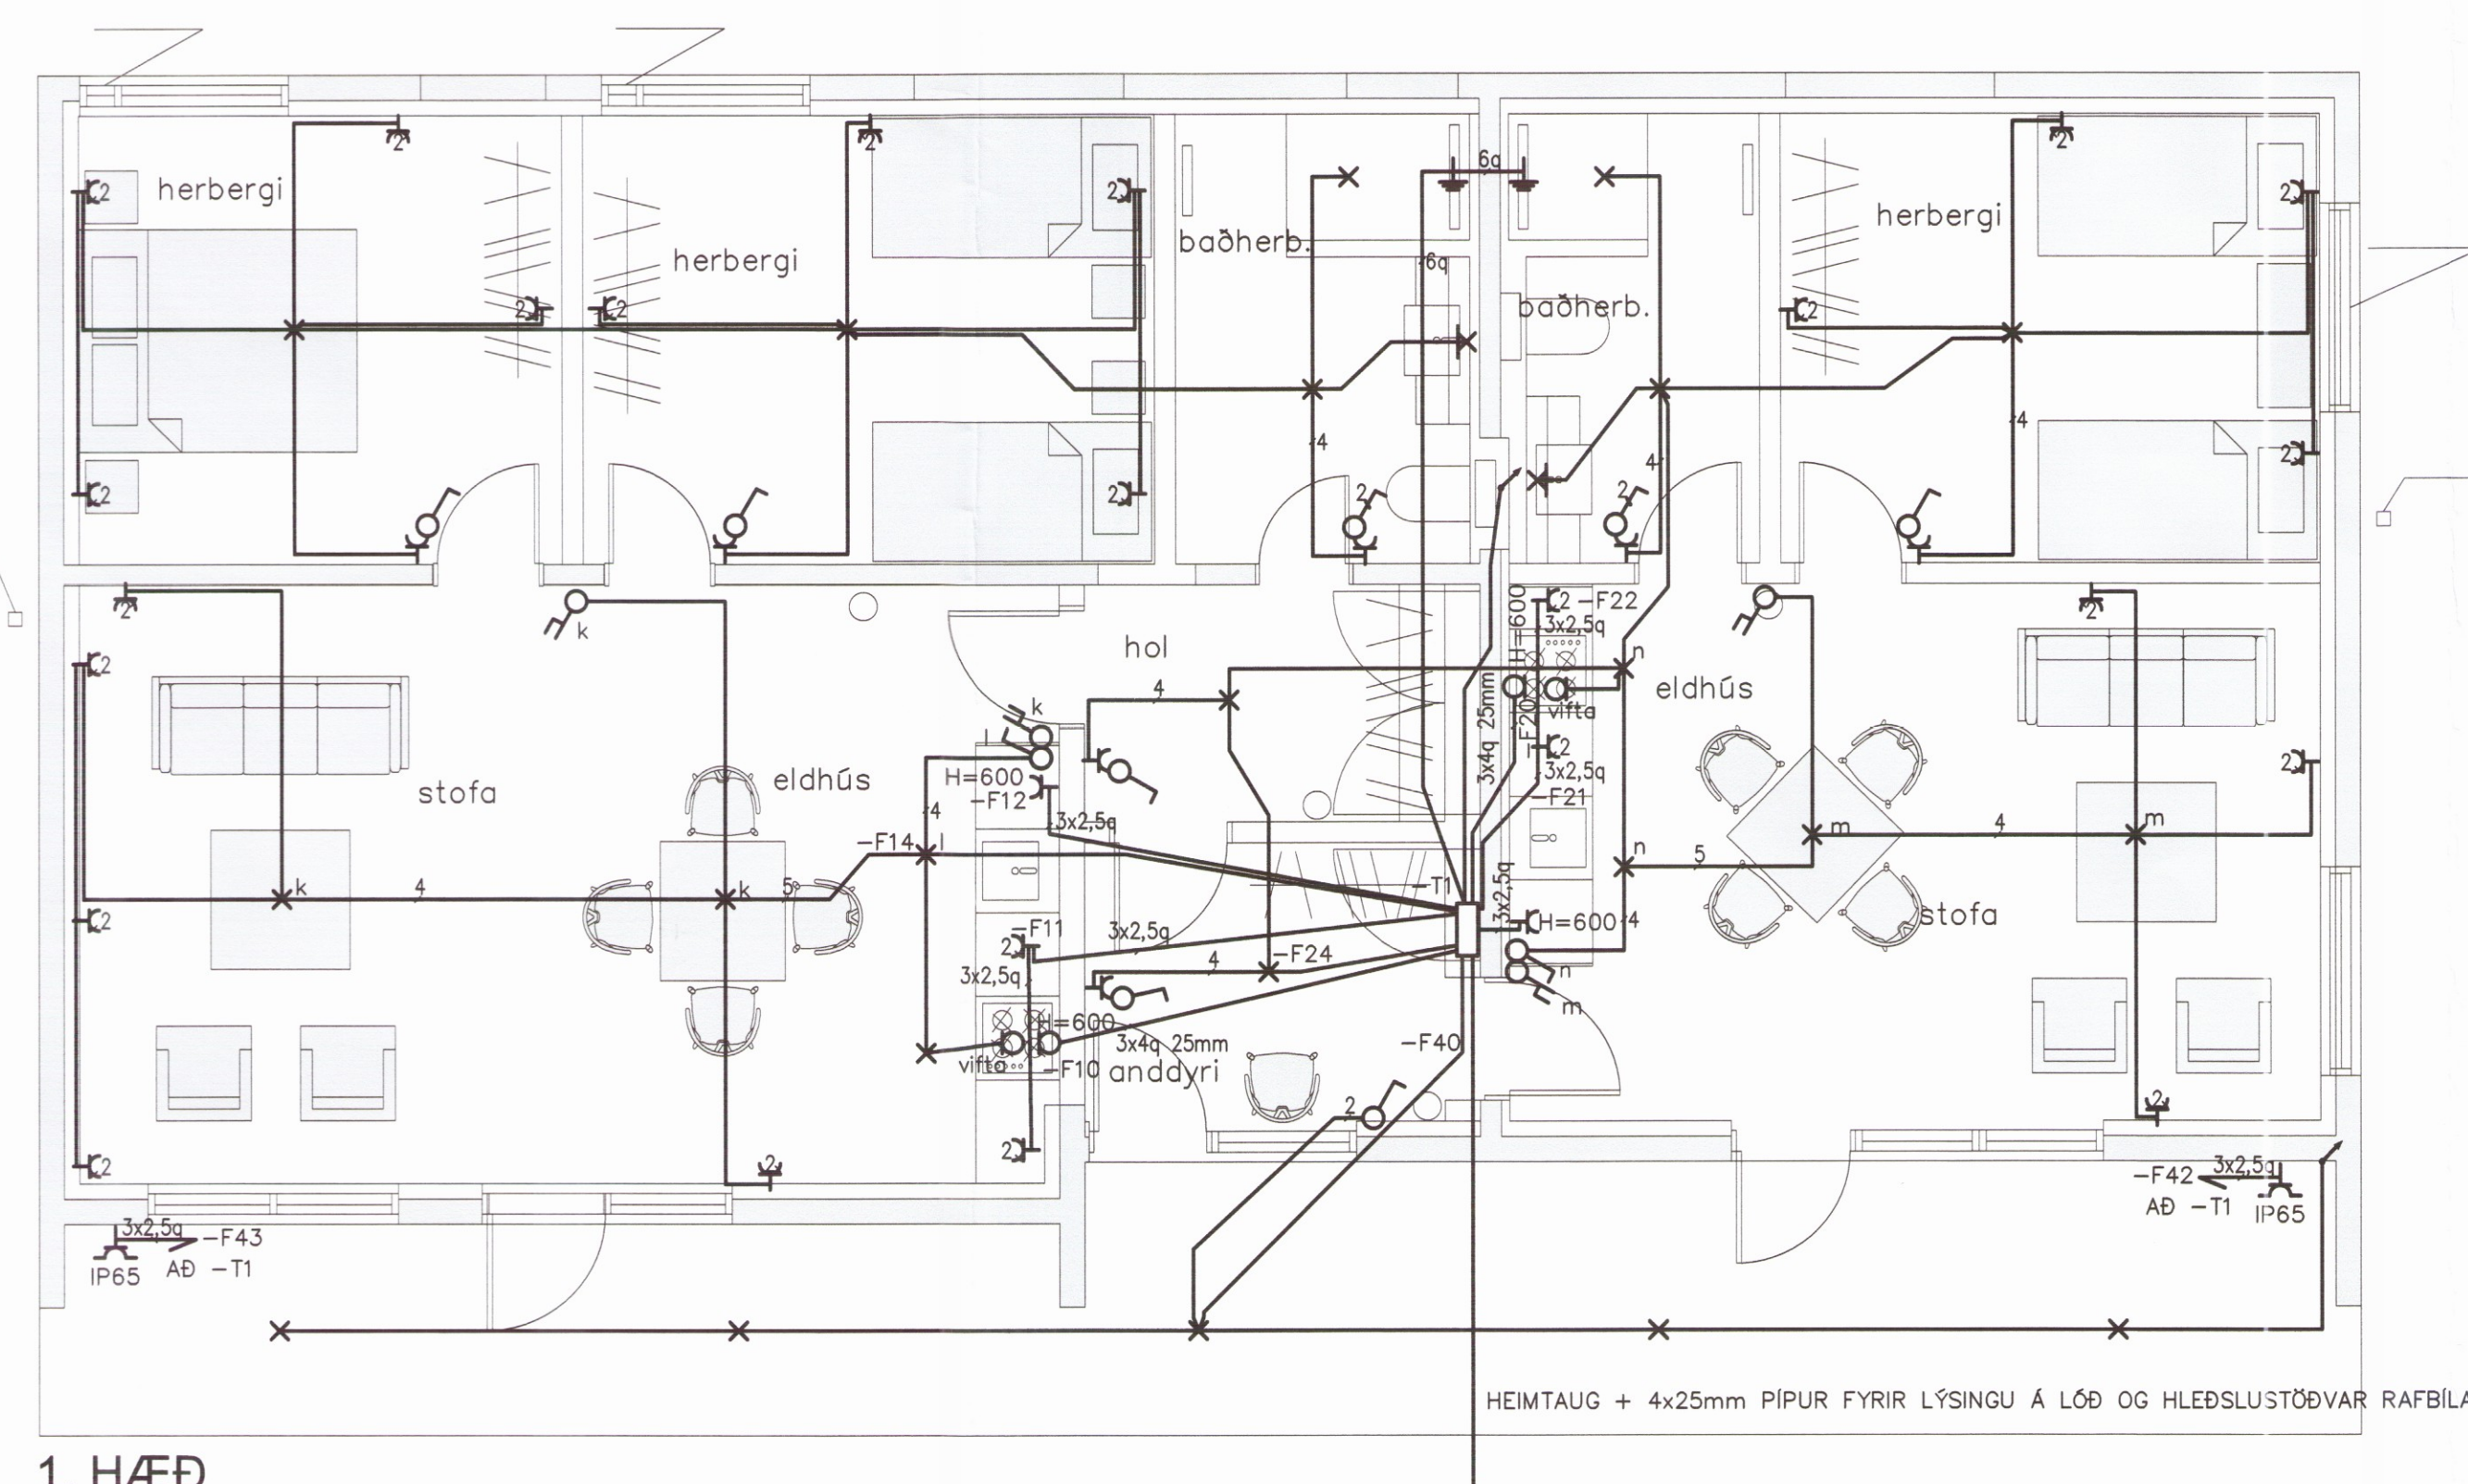

1. HÆÐ

ALMENNAR SKÝRINGAR:

- ALLAR RAFLAGNIR Í VEGGI OG LOFT SKULU VERA HULDAR PÍPULAGNIR.
- HÆD TENGLA Í ÞVOTTAHÚSI OG ELDHÚSI SKAL VERA 1100mm AÐRIR TENGLAR ERU Í HÆÐ 200mm FRÁ FULLFRÆNGNU GÓLFI NEMA ANNARS SÉ GETIÐ.
- VIÐ LAGNINGU PÍPNA SEM EIGA AÐ KOMA FRÁ LOFTI OG NIÐUR Í VEGGI SKAL FARA EFTIR SMÍÐATEIKNINGUM. VIÐ NÁKVÆMA STAÐSETNINGU DÓSA SKAL EINNIG FARA EFTIR SMÍÐA- OG INNRÉTTINGATEIKNINGUM.
- MÁL ERU FRÁ FULLFRÆNGNU GÓLFI Í MIÐJA DÓS OG ÚR MIÐRI DÓS Í MIÐJA DÓS.
- ROFAR SKULU VERA 1100mm. FRÁ GÓLFI NEMA ANNARS SÉ GETIÐ. HÆÐ TENGLA VIÐ ROFA ER SÚ SAMÁ OG HÆÐ ROFA.
- HÆÐ TENGLA 200mm. NEMA ANNARS SÉ GETIÐ.
- TÖLUSTAFUR VIÐ TENGLA TÁKNAR FJÖLDA TENGLA.
- ALLAR PÍPUR SKULU VERA PLASTPÍPUR NEMA ANNARS SÉ GETIÐ.
- PÍPUR LÁGSPENNULAGNA SKULU VERA 16mm. Í ÞVERMÁL OG VÍR 1,5mm² NEMA ANNARS SÉ GETIÐ.
- PÍPUR SMÁSPENNULAGNA SKULU VERA 20mm.
- MÁLSTRAUMUR ROFA SKAL VERA MINNST 10A OG MÁLSTRAUMUR TENGLA 16A NEMA ANNARS SÉ GETIÐ.
- ÞAR SEM VÍRAFJÖLDA ER EKKI GETIÐ Í PÍPU ER UM AÐ RÆÐA ÞRÚJÁ VÍRA MEÐ SVERLEIKA 1,5mm² VIÐ ÍDRÁTT SKAL EINNIG FARA EFTIR LJÓSAKVEIKNINGAPLANI OG EINLÍNU/FJÖLLINUMYNDUM MED TILLITI TIL FJÖLDA VÍRA.
- LJÓSAKVEIKNINGAPLAN KEMUR FRAM Á RAFLAGNATEIKNINGUM Í FORMI BÓKSTAFÁ.
- ALLAR DÓSIR FYRIR ROFA, TENGLA O.Þ.H. SKULU VERA HRINGLAGA.
- TIL SNERTISPENNUVARNAR SKAL NOTA LEKA STRAUMSROFA.
- STÓR HLUTI LAGNA FER Í ÞEGAR UPPSTEYPTA VEGGI OG LOFT OG ÞARF ÞVI AÐ FRÆSA FYRIR ÞEIM.

HEIMTAUG + 4x25mm PÍPUR FYRIR LÝSINGU Á LÖÐ OG HLEDLUSTÖÐVAR RAFBÍLA



A 06.07.2017	VERKTEIKNING	ÞH	ÞH	ÞH	ÞH
ÚTG. DAGS	SKÝRINGAR	TEIKNING	HANN RÝNT	SAMP	



SÍMI: 897 1156 - www.dolli.is - dolli@dolli.is www.dolli.is

ÚTG. DAGS	HANNAÐ	MÆLIKVARÐI
30.06.2017	ÞH	1:50
YFIRFARIÐ	TEIKNAD	
ÞH	ÞH	2735
SAMPYKKT:	<i>David Sig.</i>	2712613659

SUMARLIÐABÆR ii
 SVARTHÖFÐI-HROSSARÆKT EHF
 RAFKERFI STAÐARHÚS
 LÁGSPENNA
 GRUNNMÝND

VERKFANG 17018 TEIKNING E20.5.001 A