




[Handwritten signature]

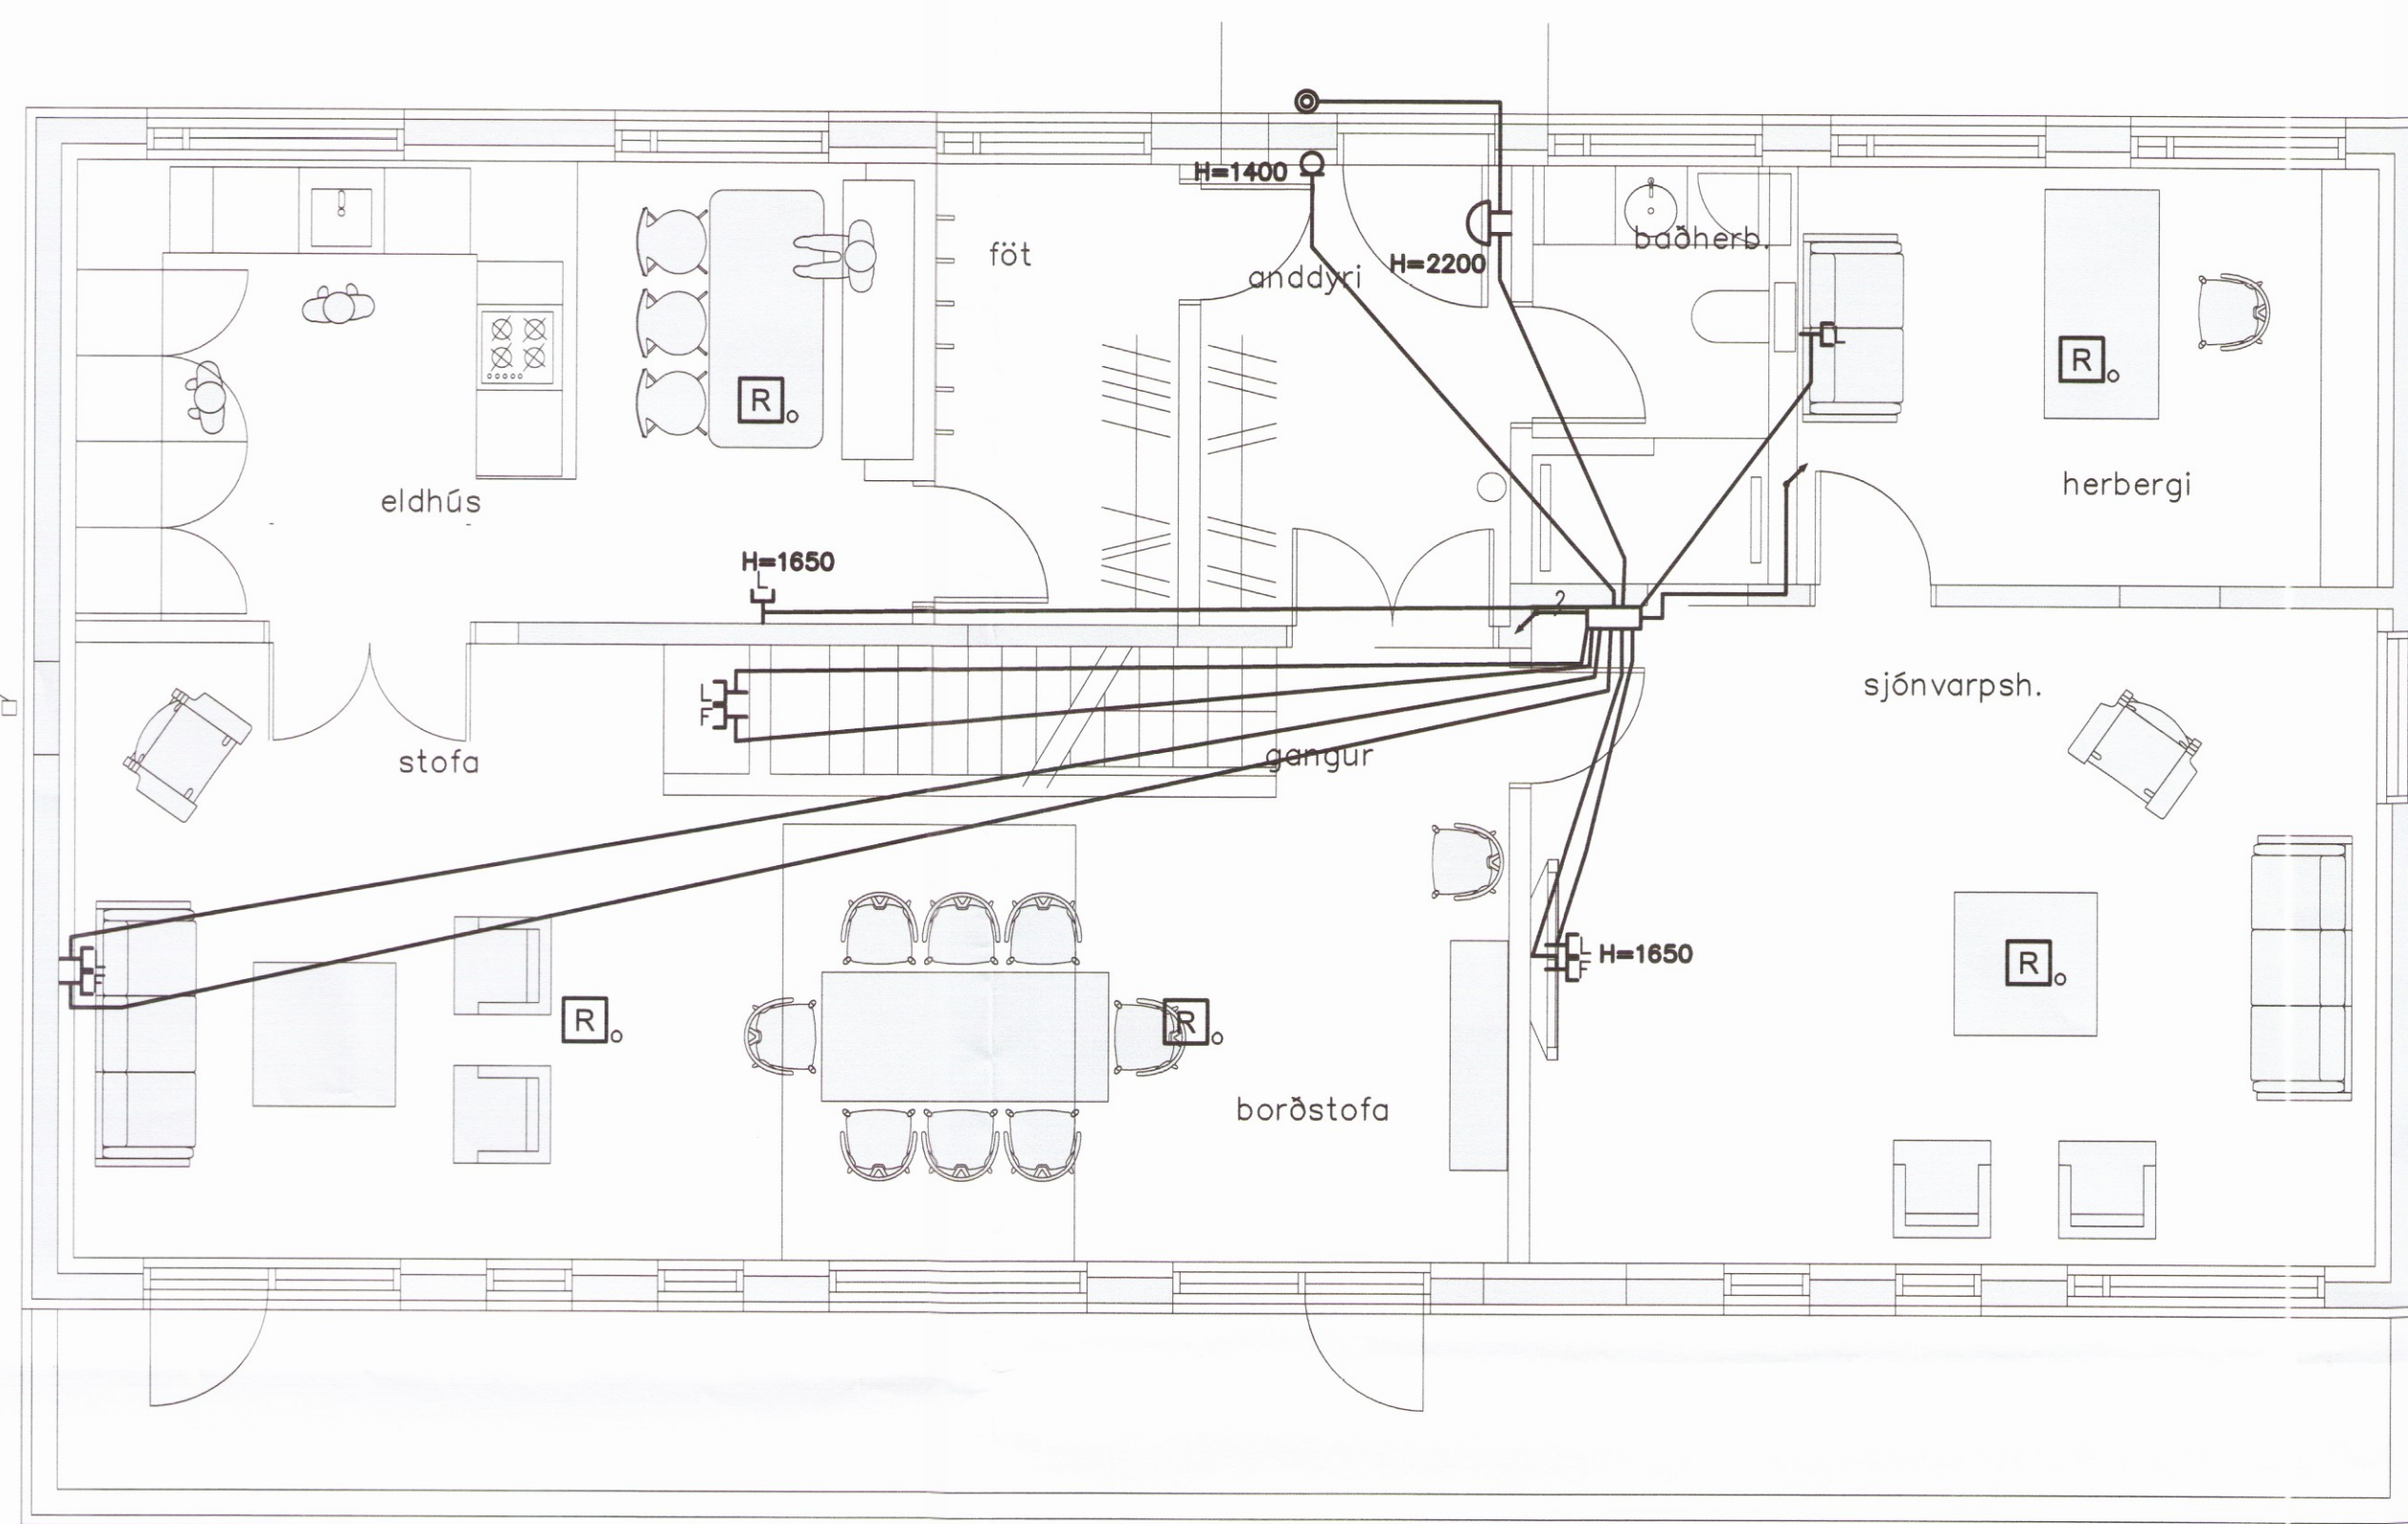

2. HÆÐ

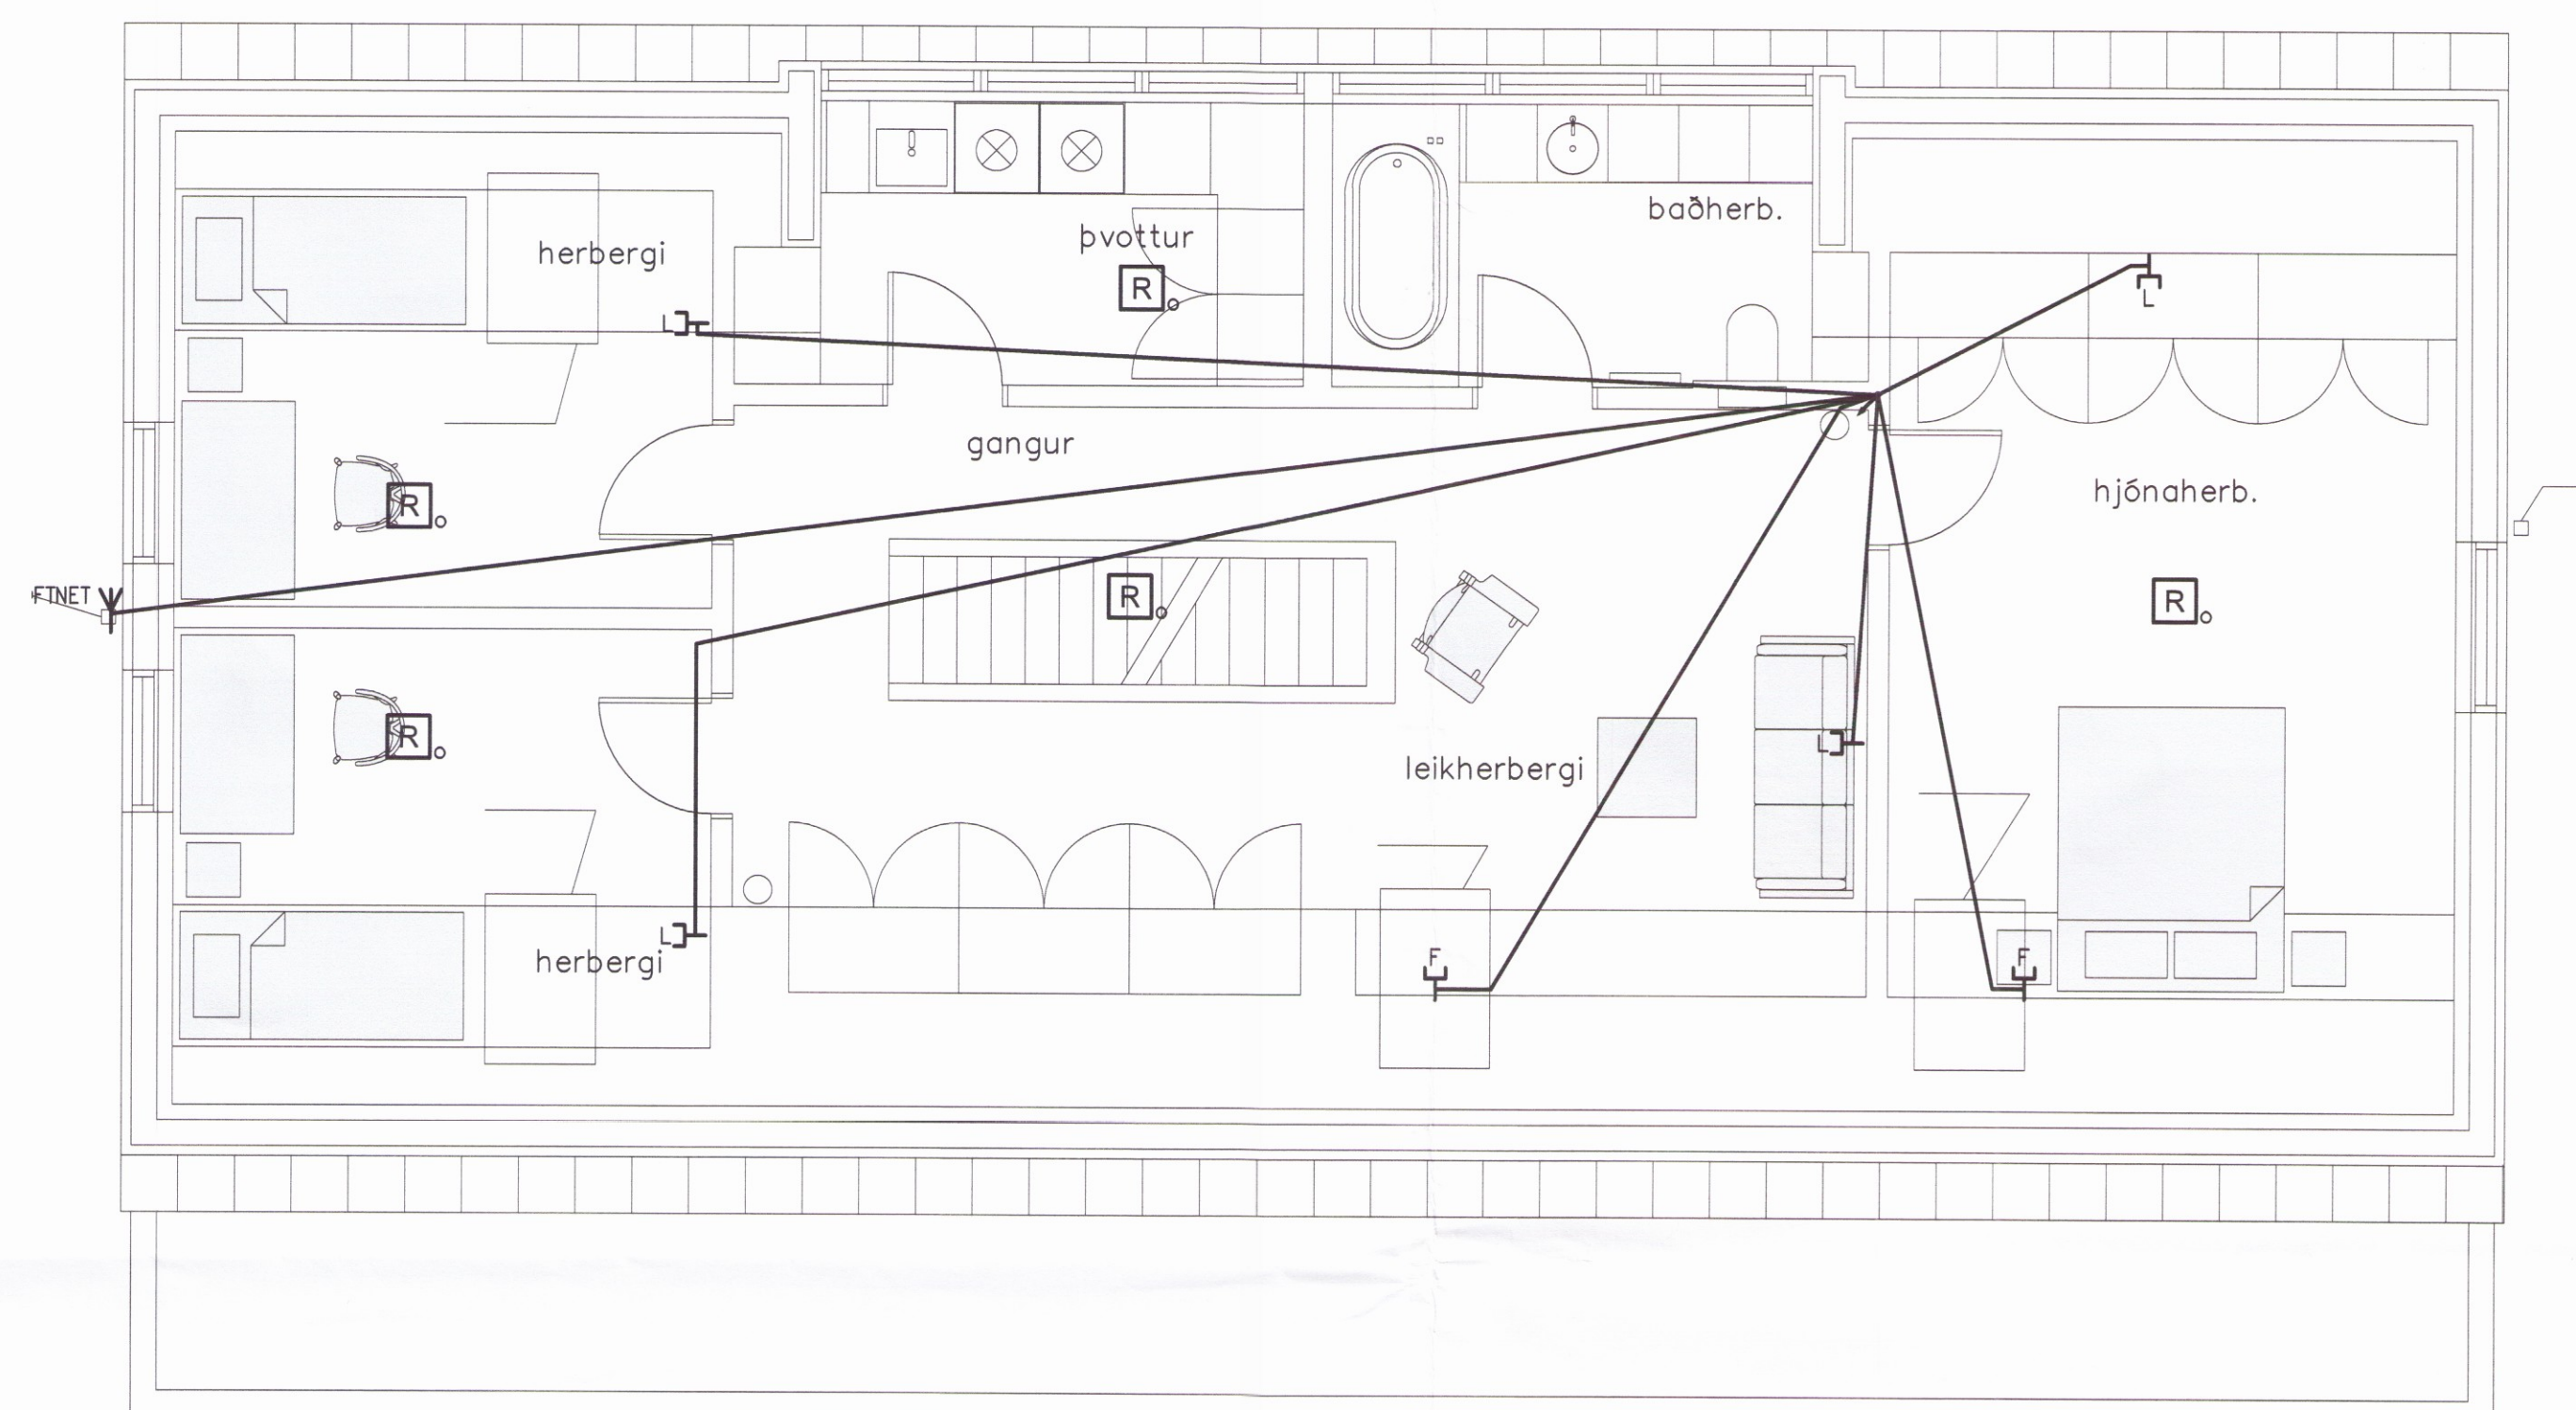

RIS

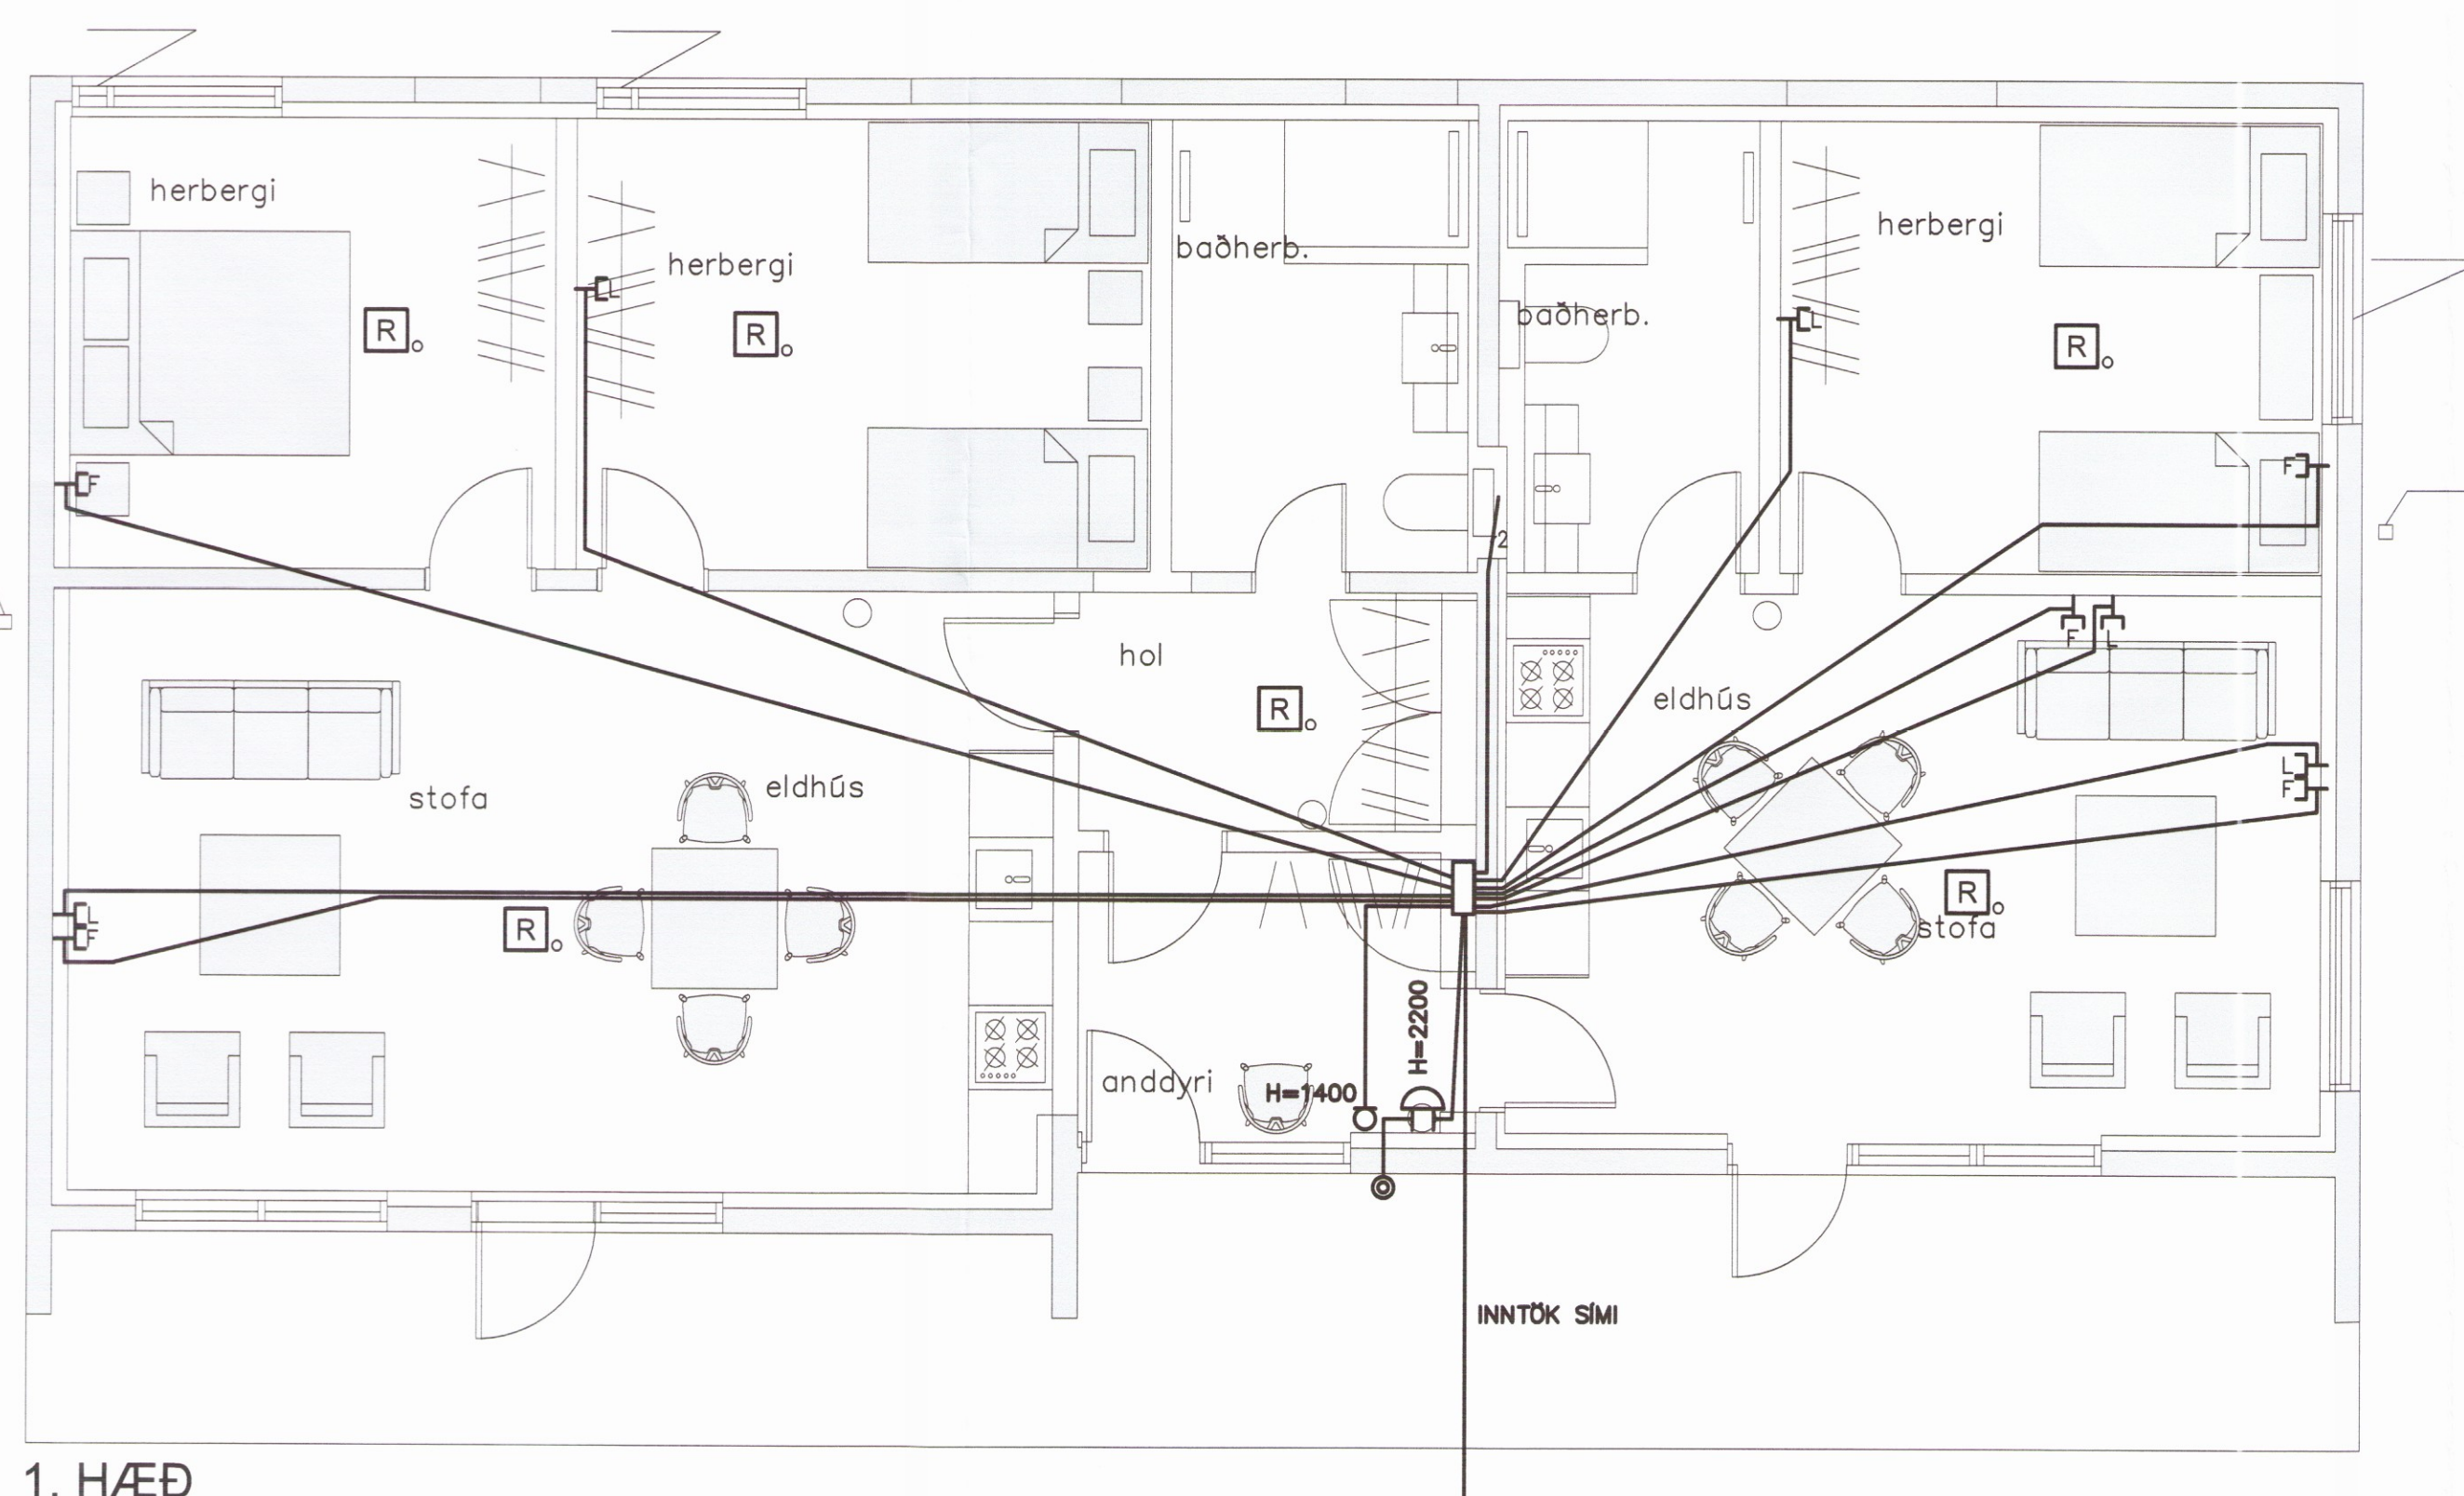

1. HÆÐ

ALMENNAR SKÝRINGAR:

1. ALLAR RAFLAGNIR Í VEGGI OG LOFT SKULU VERA HULDAR PÍPULAGNIR.
2. HÆD TENGLA Í ÞVOTTAHÚSI OG ELDHÚSI SKAL VERA 1100mm AÐRIR TENGLAR ERU Í HÆÐ 200mm FRÁ FULLFRÁGENGNUM GÓLFI NEMA ANNARS SÉ GETIÐ.
3. VIÐ LAGNINGU PÍPNA SEM EIGA AÐ KOMA FRÁ LOFTI OG NIÐUR Í VEGGI SKAL FARA EFTIR SMÍÐATEIKNINGUM. VIÐ NÁKVÆMA STAÐSETNINGU DÓSA SKAL EINNIG FARA EFTIR SMÍÐA- OG INNRETTINGATEIKNINGUM.
4. MÁL ERU FRÁ FULLFRÁGENGNUM GÓLFI Í MIÐJA DÓS OG ÚR MIÐRI DÓS Í MIÐJA DÓS.
5. ROFAR SKULU VERA 1100mm. FRÁ GÓLFI NEMA ANNARS SÉ GETIÐ.
6. HÆD TENGLA VIÐ ROFA ER SÚ SAMA OG HÆD ROFA.
7. HÆD TENGLA 200mm. NEMA ANNARS SÉ GETIÐ.
8. TÖLUSTAFUR VIÐ TENGLA TÁKNAR FJÖLDA TENGLA.
9. ALLAR PÍPUR SKULU VERA PLASTPÍPUR NEMA ANNARS SÉ GETIÐ.
10. PÍPUR LÁGSPENNULAGNA SKULU VERA 16mm. Í ÞVERMÁL OG VÍR 1,5mm² NEMA ANNARS SÉ GETIÐ.
11. PÍPUR SMÁSPENNULAGNA SKULU VERA 20mm.
12. MÁLSTRAUMUR ROFA SKAL VERA MINNST 10A OG MÁLSTRAUMUR TENGLA 16A NEMA ANNARS SÉ GETIÐ.
13. ÞAR SEM VÍRAFJÖLDA ER EKKI GETIÐ Í PÍPU ER UM AÐ RÆÐA ÞRÚJÁ VÍRA MEÐ SVERLEIKA 1,5mm² VIÐ IDRÁTT SKAL EINNIG FARA EFTIR LJÓSAKVEIKINGAPLANI OG EINLÍNU/FJÖLLÍNUMYNDUM MEÐ TILLITI TIL FJÖLDA VÍRA.
14. LJÓSAKVEIKINGAPLAN KEMUR FRAM Á RAFLAGNATEIKNINGUM Í FORMI BÓKSTAFNA.
15. ALLAR DÓSIR FYRIR ROFA, TENGLA O.P.H. SKULU VERA HRINGLAGA, 16. TIL SNERTISPENNUVARNAR SKAL NOTA LEKASTRAUMSROFA.
17. STÓR HLUTI LAGNA FER Í ÞEGAR UPPSTEYPTA VEGGI OG LOFT OG ÞARF ÞVI AÐ FRÆSA FYRIR ÞEIM.



A 06.07.2017 VERKTEIKNING			ÞH	ÞH	ÞH	ÞH
ÚTG. DAGS	SKÝRINGAR	TEIKN. HANN RÝNT SAMÞ.				
 DOLLI RAFLAGNAHÖNNUN						
SÍMI: 897 1156 - www.dolli.is - dolli@dolli.is www.dolli.is						
ÚTG. DAGS	HANNAÐ	MÆLIKVARÐI				
30.06.2017	ÞH	1:50				
YFIRFARIÐ	TEIKNAD					
ÞH	ÞH	2736				
SAMBÝKKT:	<i>[Handwritten signature]</i> 2712613659					
SUMARLIÐABÆR II						
SVARTHÖFÐI-HROSSARÉKT EHF						
RAFKERFI STAÐARHÚS						
SMÁSPENNA						
GRUNNMYND						
VERKFRANG 17018 TEIKNING E50.5.001 A						