



EINLÍNUMYND MÆLATAFLA +T1

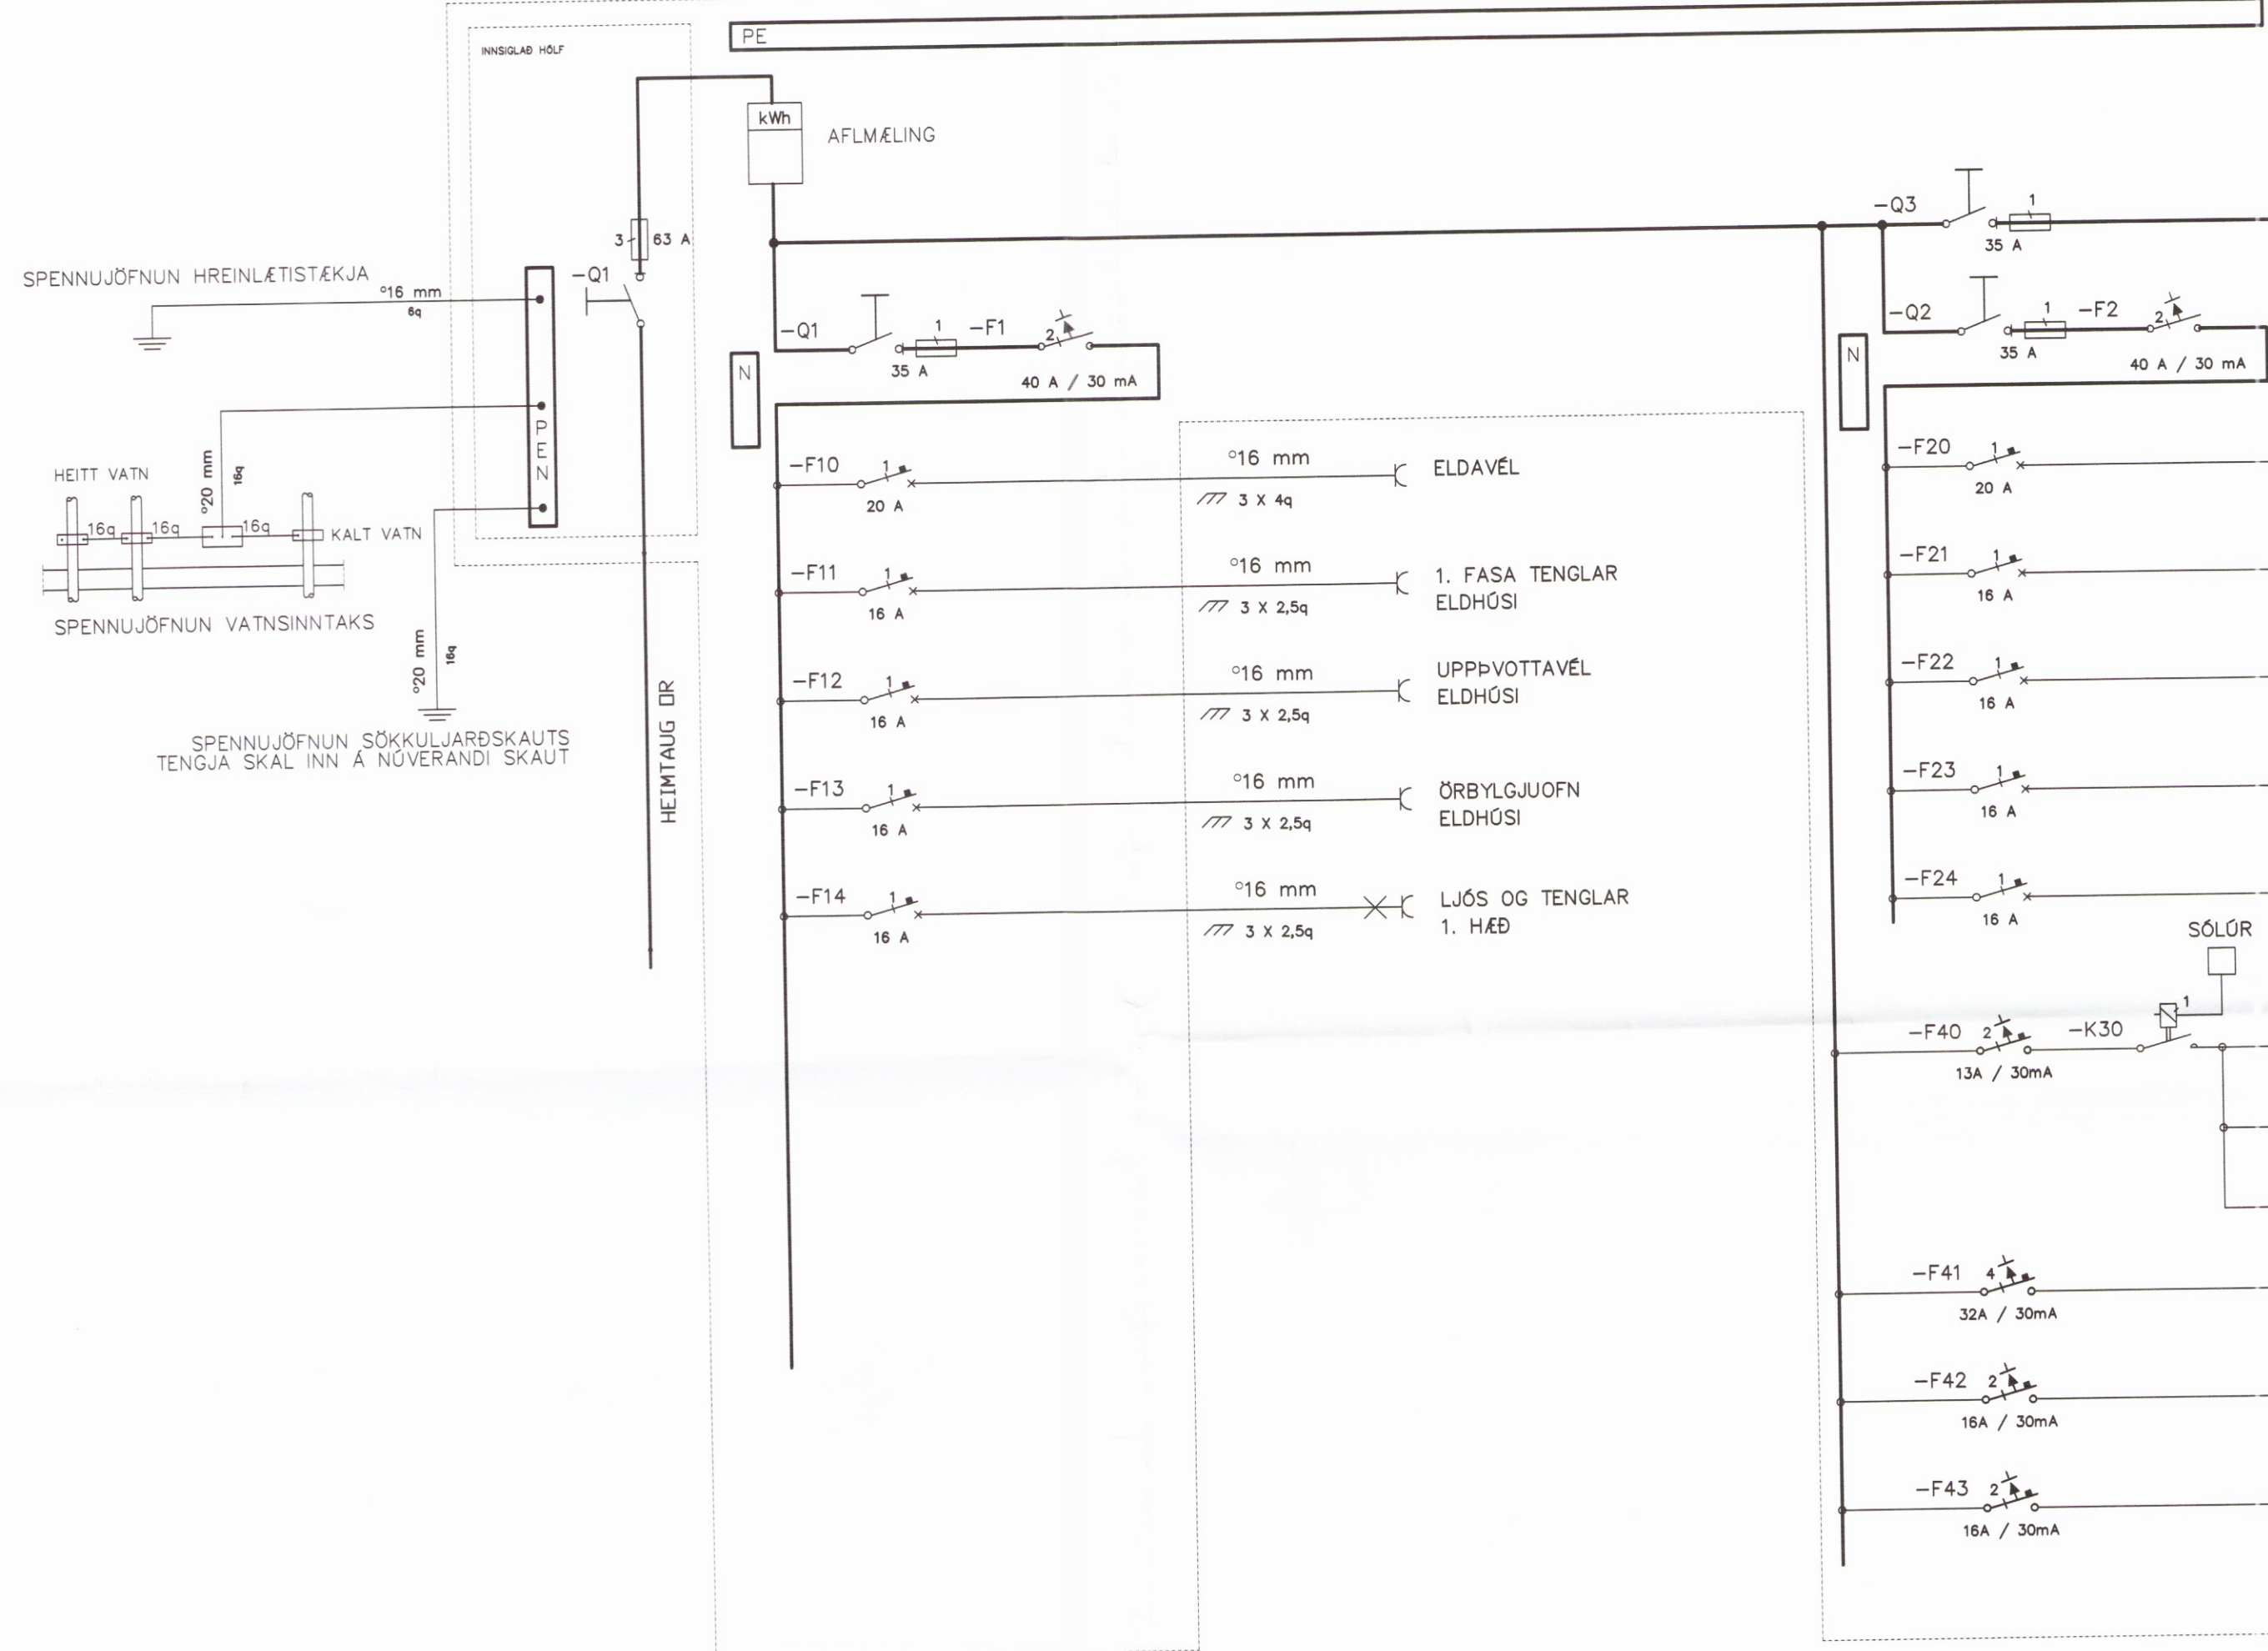

EINLÍNUMYND TAFLA +T2

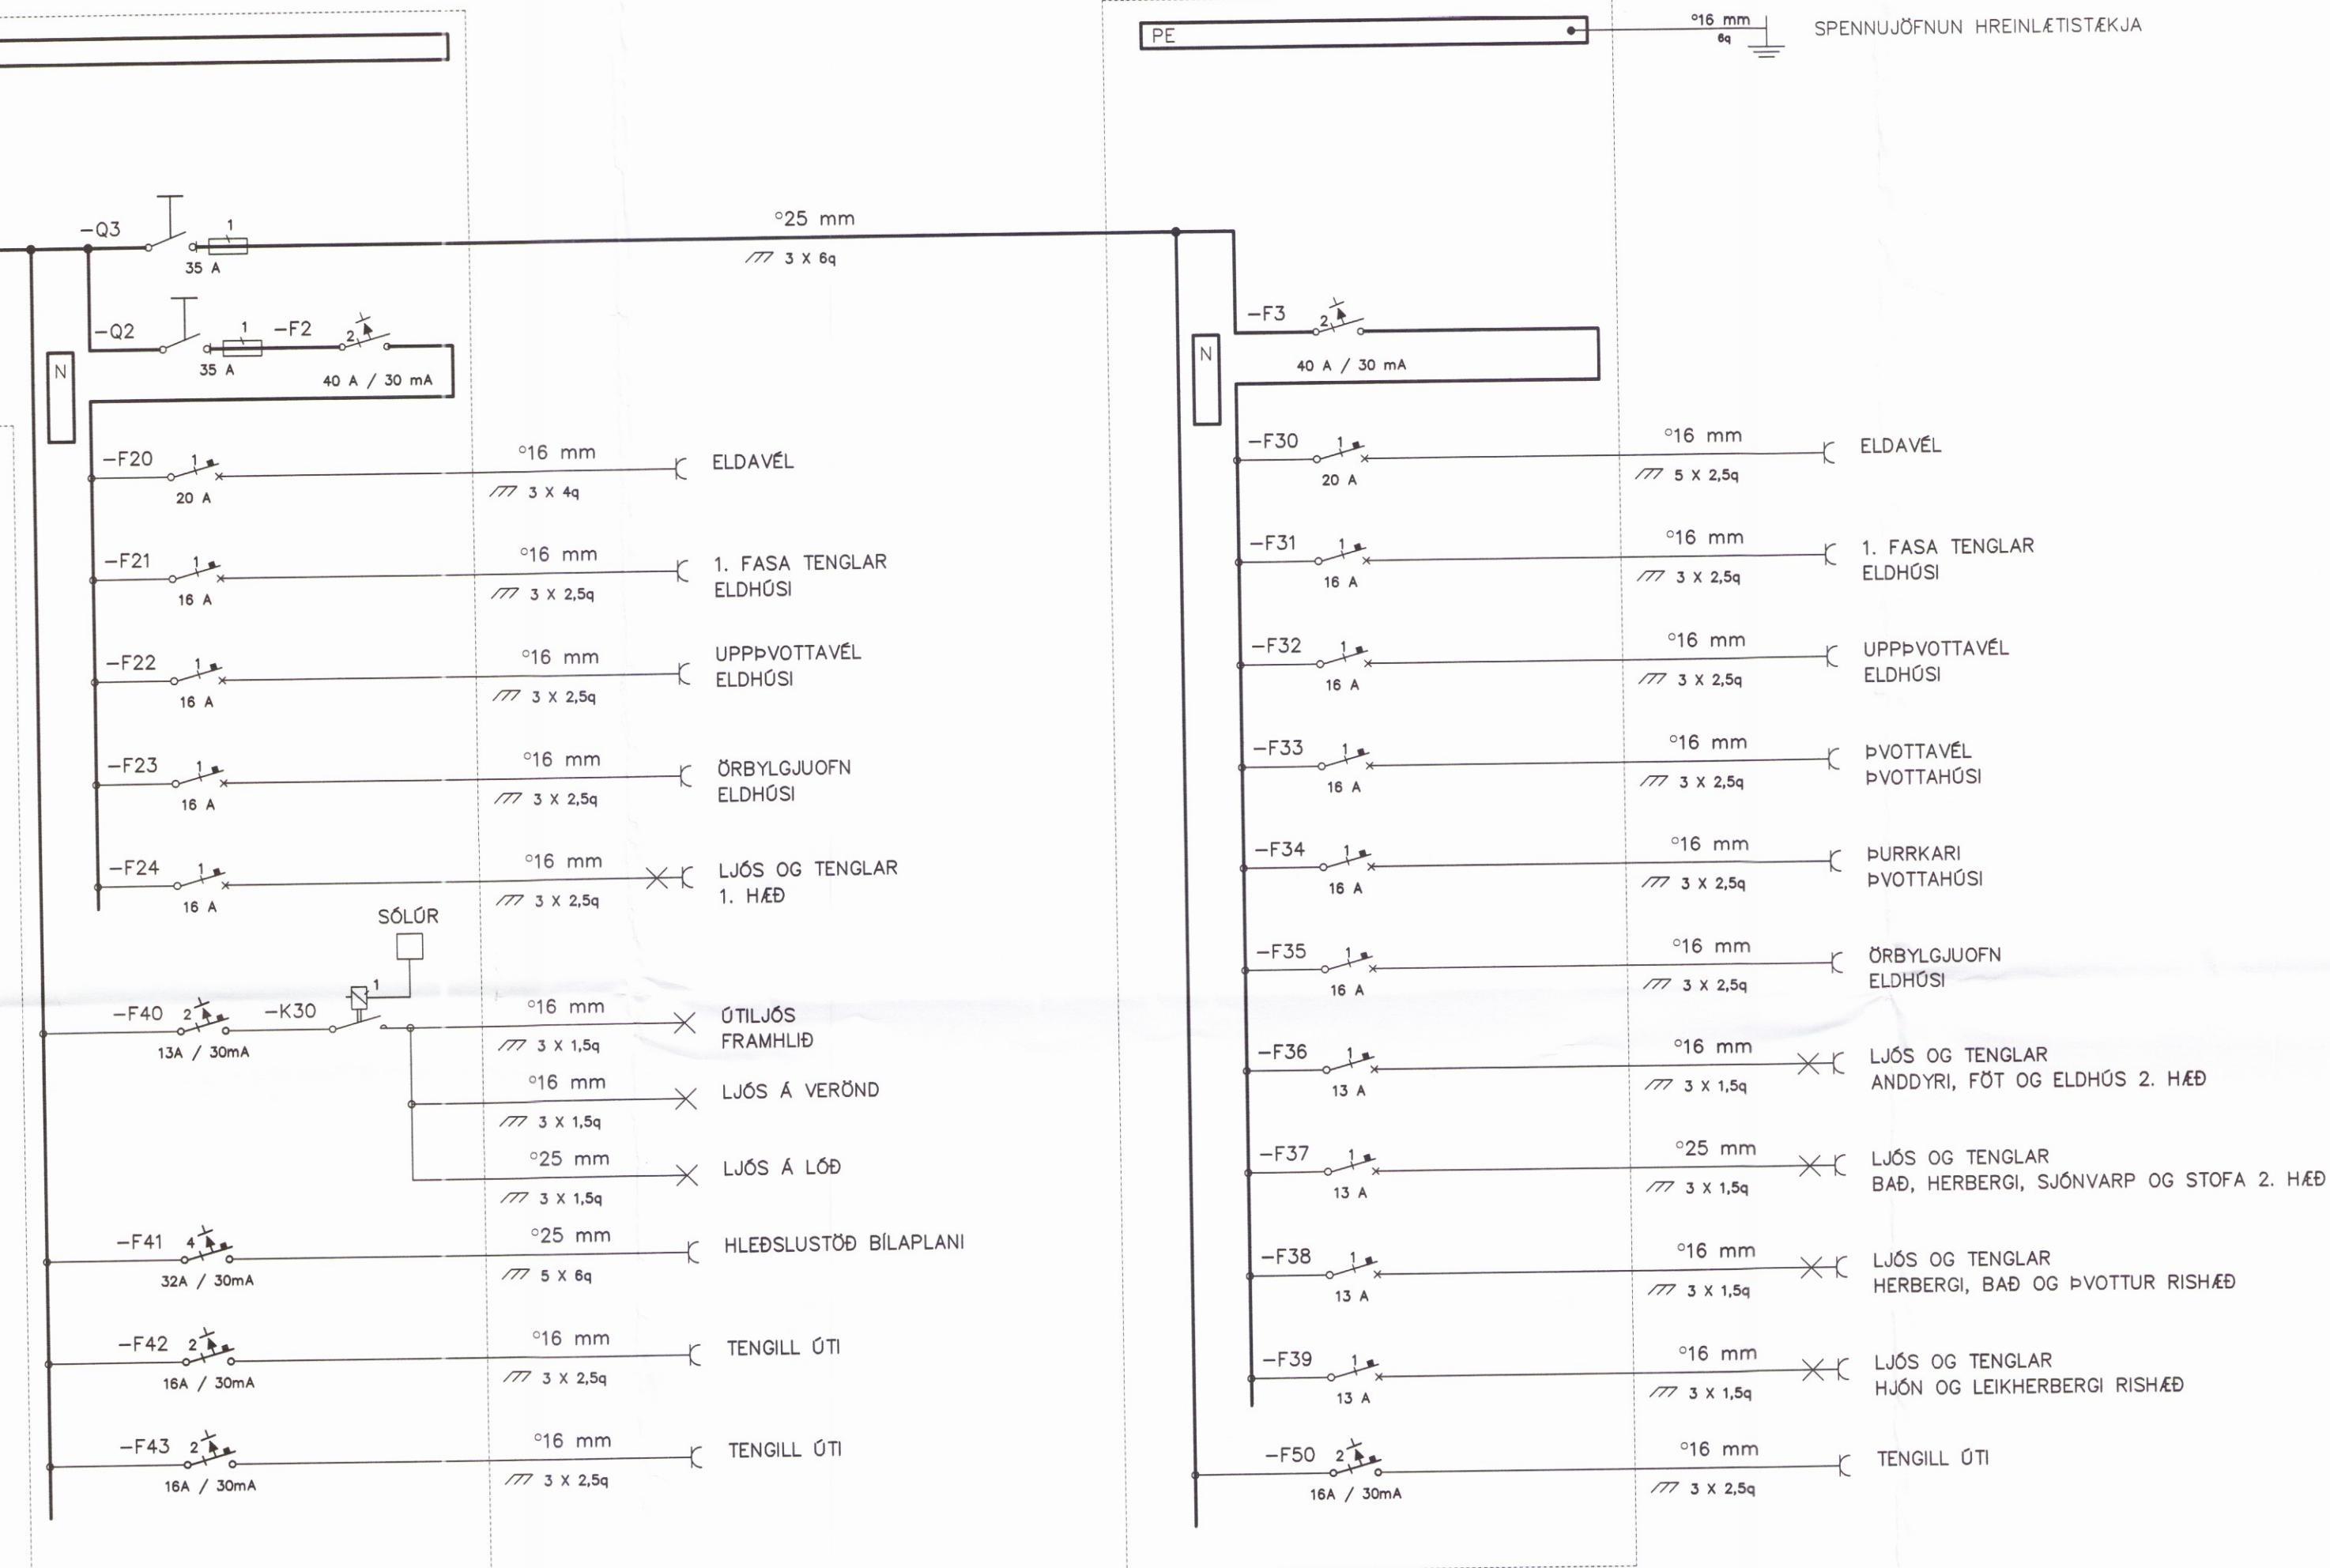

AD MINNSTA KOSTI 30% AUKA PLÁSS SKAL VERA Í ÖLLUM TÖFLUSKÁPUM

A 06.07.2017 VERKTEIKNING ÞH ÞH ÞH ÞH
 ÚTG. DAGS SKYRINGAR TEIKNING HANN RÝNT SAMP



SÍMI: 897 1156 - www.dolli.is - dolli@dolli.is www.dolli.is

ÚTG. DAGS	HANNAÐ	MÆLIKVARÐI
30.06.2017	ÞH	1:50
YFIRFARIÐ	TEIKNAD	
ÞH	ÞH	2737
SAMPYKKT:	2712613659	

SUMARLIÐABÆR II
 SVARTHÖFÐI-HROSSARÆKT EHF
 RAFKERFI STADARHÚS
 EINLÍNUMYND
 GRUNNMYND
 VERKFANG 17018 TEIKNING E20.3.001 A