

FRÁVEITULAGNIR

EFNI Í FRÁVEITULÖGN INNAHÚSS SKAL VERA PP.
 EFNI Í FRÁVEITULÖGN UTANHÚSS SKAL VERA PVC.

BIL MILLI FESTINGA Á LÁRÉTTUM PLASTLEIÐSLUM SÉ
 MEST 10xD OG 15xD Á ÚTLOFTUNARLEIÐSLUM
 ÞAR SEM D ER YTRA ÞVERMÁL PÍPU.


ALLA FRÁRENNISLÖGN OFANJARÐA SKAL EINANGRA
 MED 25 mm STEINULL OG VEFJA MED PLASTI.
 ALLT EFNI OG FRÁGANGUR SKAL VERA Í SAMRÆMI VIÐ
 ÁKVÆÐI ÍST-65, ÍST-68 OG GILDANDI REGLUGERÐIR.

ALLT EFNI SKAL HAFA LAGNAEFNISVOTTUN.

ÖLL PÍPUMÁL ERU mm.


--- SKOLP
 - - - - - REGNVATN

Grunnmynd
 1:50

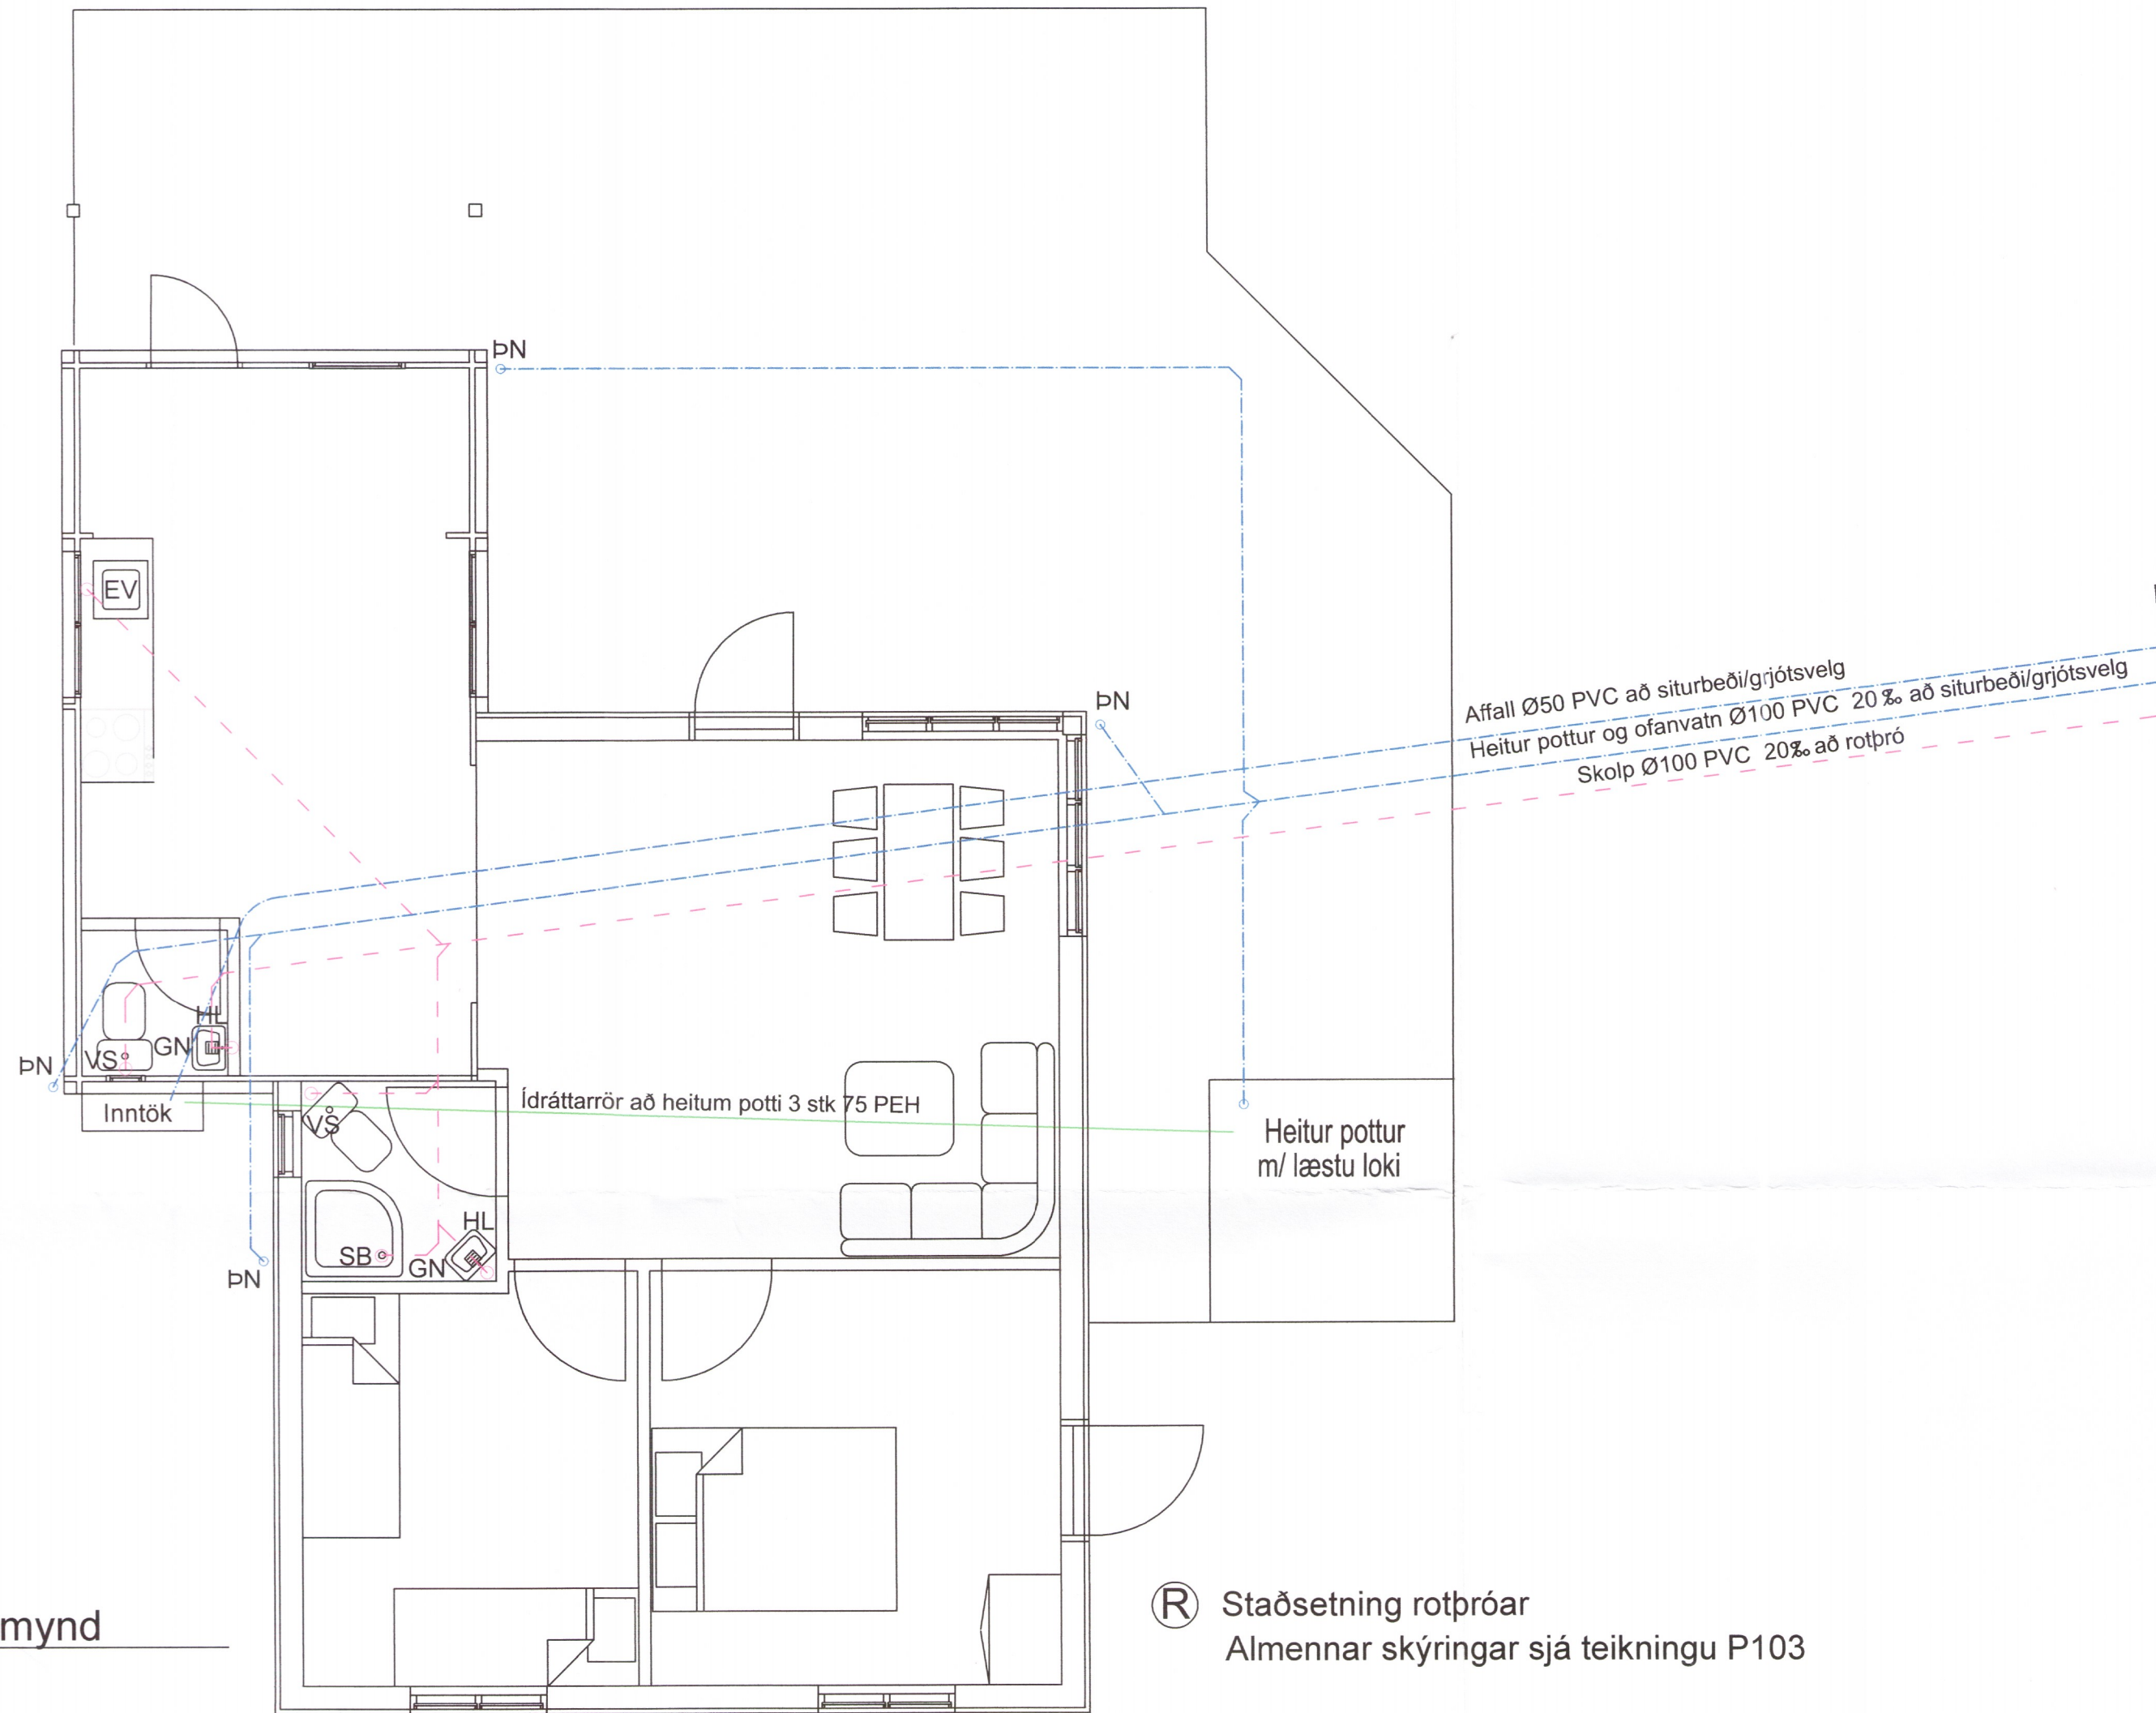


Ⓡ Staðsetning rotþróar
 Almennar skýringar sjá teikningu P103

GRJÓTPÚKK c.a. 5 m³
 NÁKVÆM STAÐSETNING Í
 SAMRÆÐI VIÐ HÚSEIGANDA

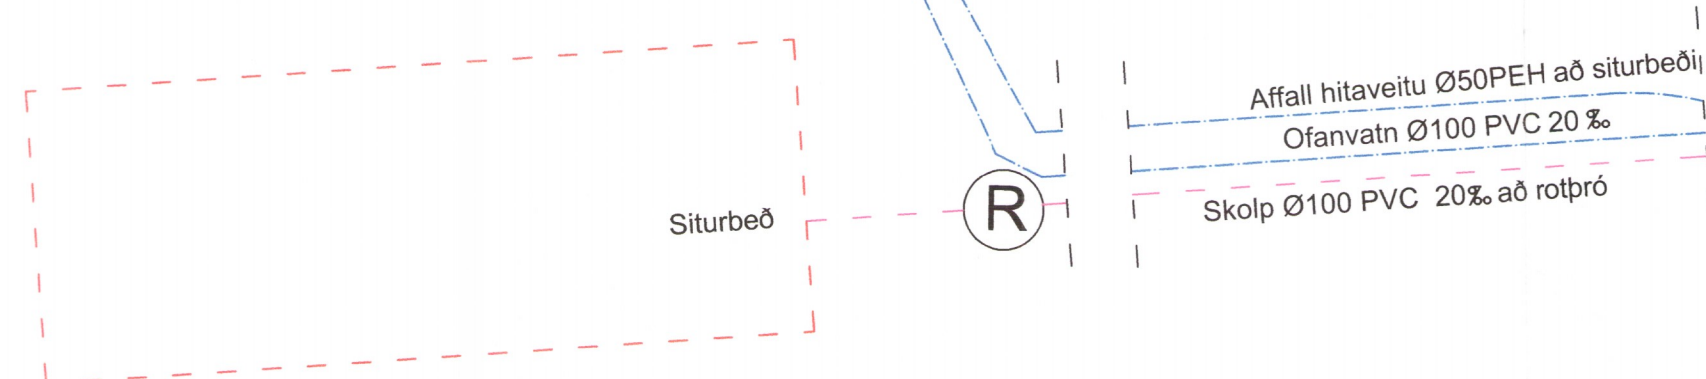

2743-19

TEIKNINGAR ÞESSAR ERU UNNAR EFTIR BYGGINGU
 HÚSSINS SKV. MÆLINGUM OG LEIÐBEININGUM HÚSEIGANDA

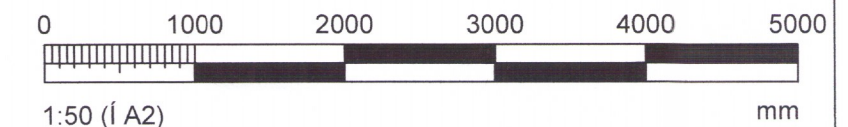

SÓLVELLIR 6, BLÁSKÓGABYGGÐ FRÍSTUNDAHÚS FRÁVEITA - GRUNNMYND	Tölvunafn.			
	Mælikvarði	Hannað	SVa	júni 2019
	1:50	Teiknað	SVa	júni 2019
		Samþ.	<i>S. Vald</i>	
		Plottað		29.07.2019
Beimur ehf. Verkfræðipjónusta Sveins Vald. Suðurgarði 1, 230 Reykjanesbæ, kt. 510817-0950 Sími: 895 2710 Netf.: beimur@smnet.is Sveinn Valdimarsson MVFÍ kt. 271068-3879	Teikningarnúmer	P101 20-17		
	Breyting:			
	Ath.			