Skipulags- og byggingarfulltrúi Uppsveita bs.
Samþykkt
15 MARS 2017
Byggingarfulltrúi

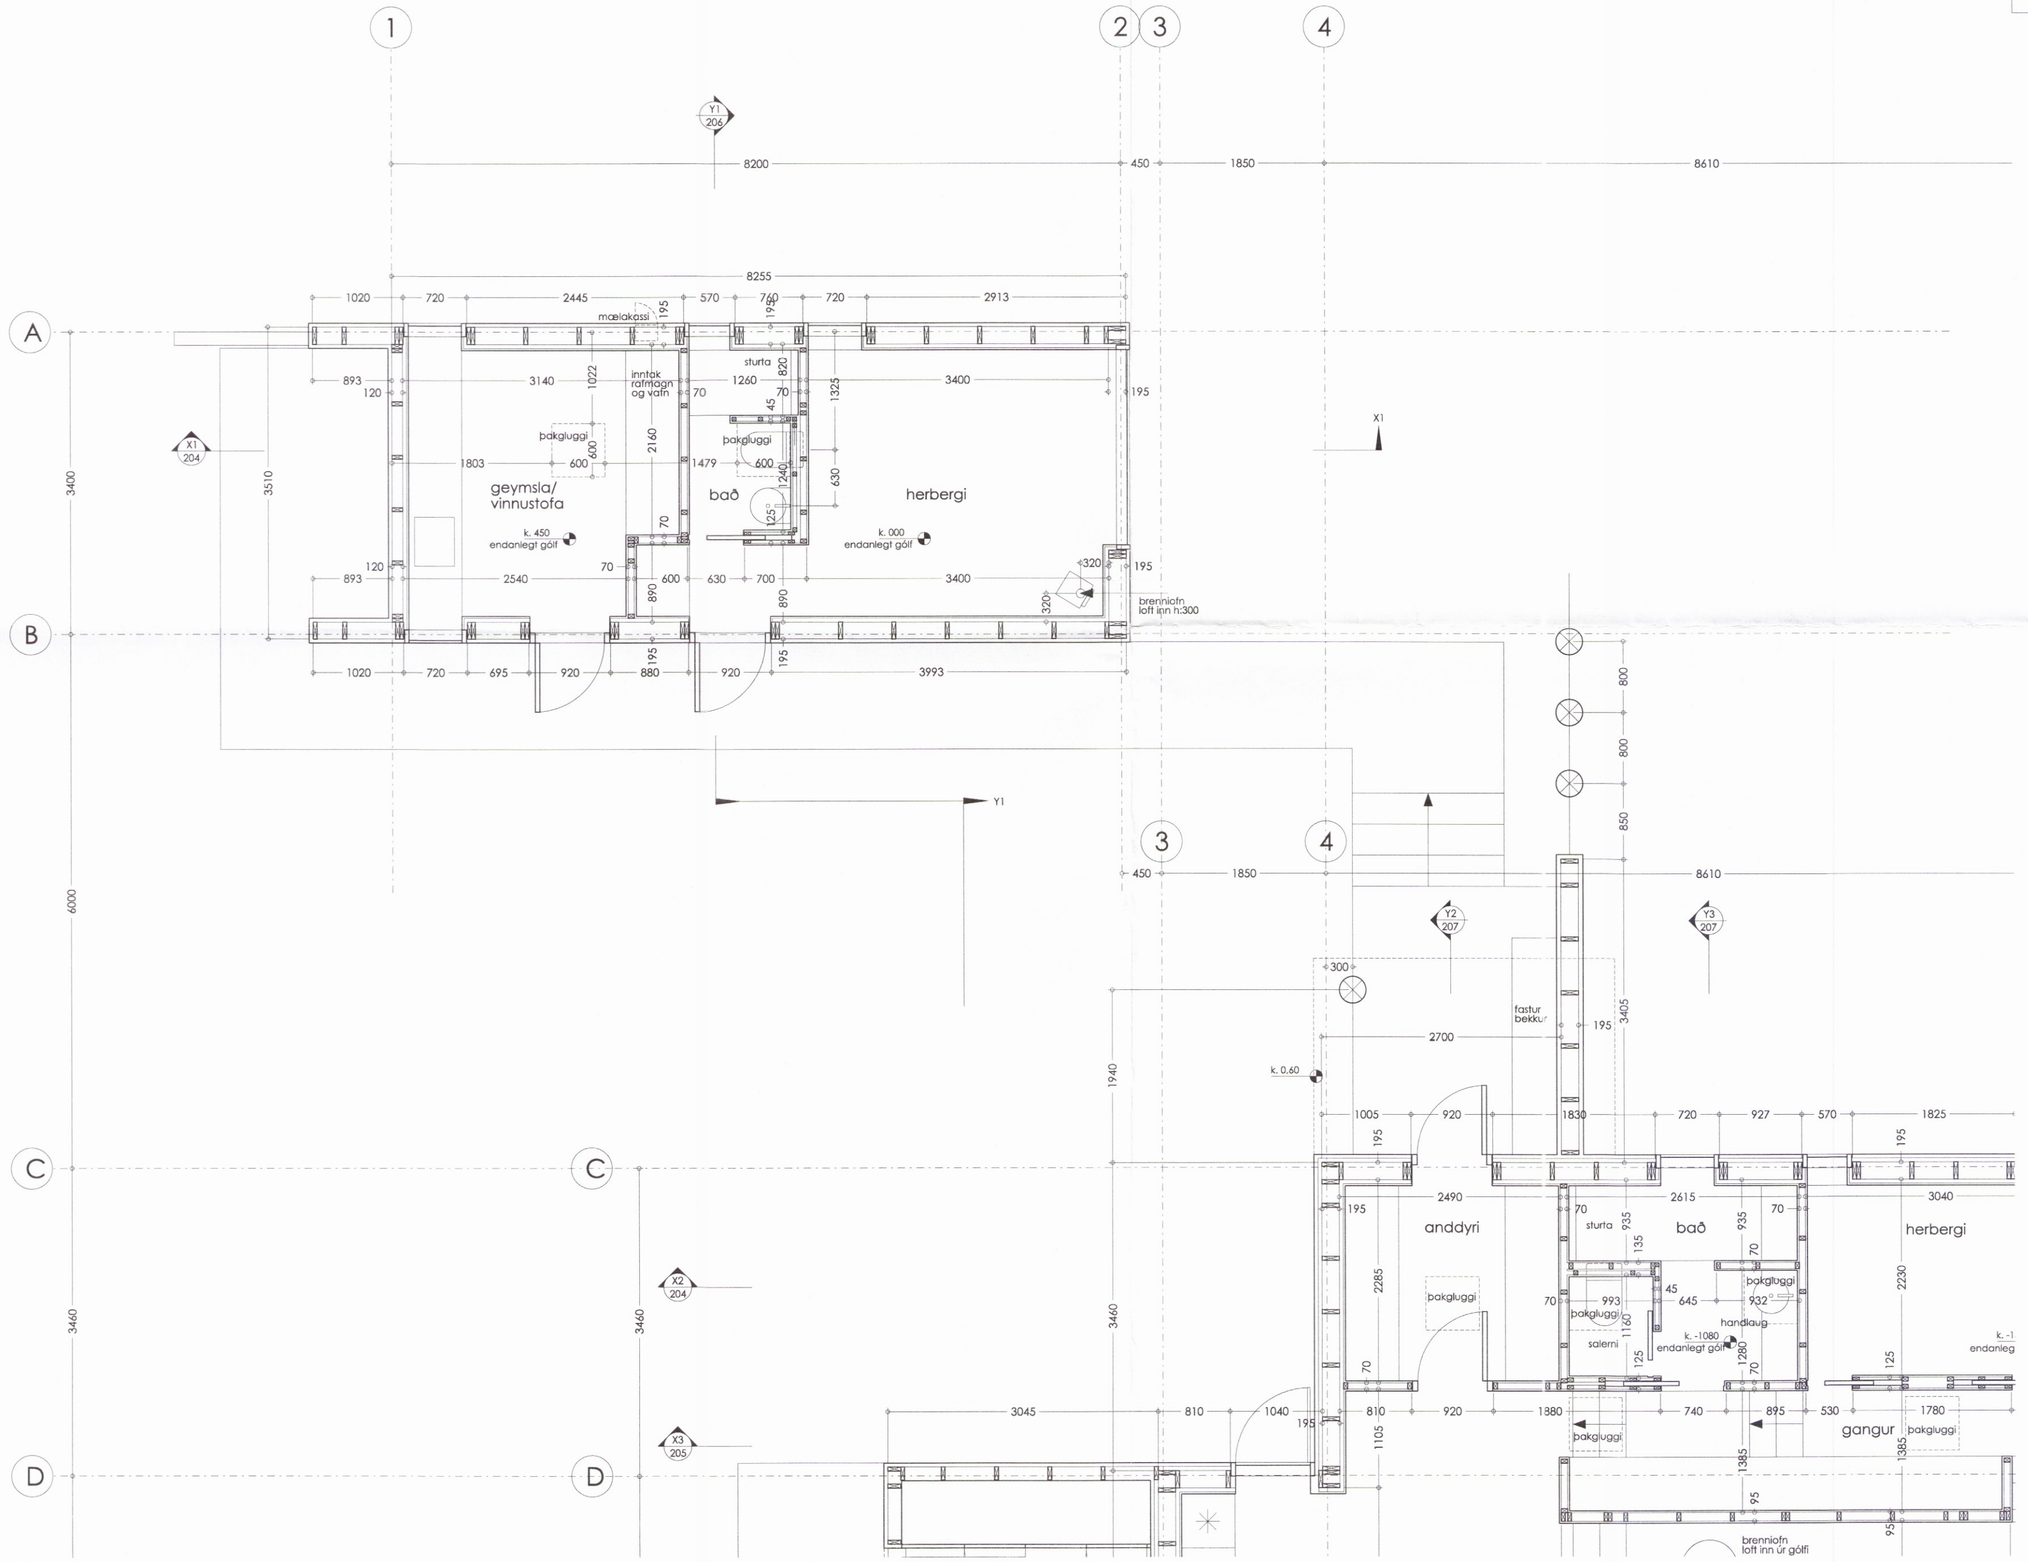

verk: Sumarhús 222
Bláskógab

tegund teikningar: Verkte

heiti teikningar: Grunnmynd

mælikvarði:

dagsetning: 1.

útgáfuferill:

útgáfunúmer: skýring breytingar dags. b

nr.teikningar og útgáfa.: 202

undirskrift hönnuðar:

andrúm ARKI
ANDRÚM ARKITEKTAR EHF KT 471
HVERFISGATA 54 101 RE
2744
Haraldur Örn Jónsson 111254 3899
Kristján Garðarsson 270269 5679

Öll afnot og afritun teikningar er háð skriflegu le