



Skipulags- og byggingarfulltrúi Uppsveita b.s.
Sampykkt
 15 MARS 2017
Guðlaugur
 Byggingarfulltrúi

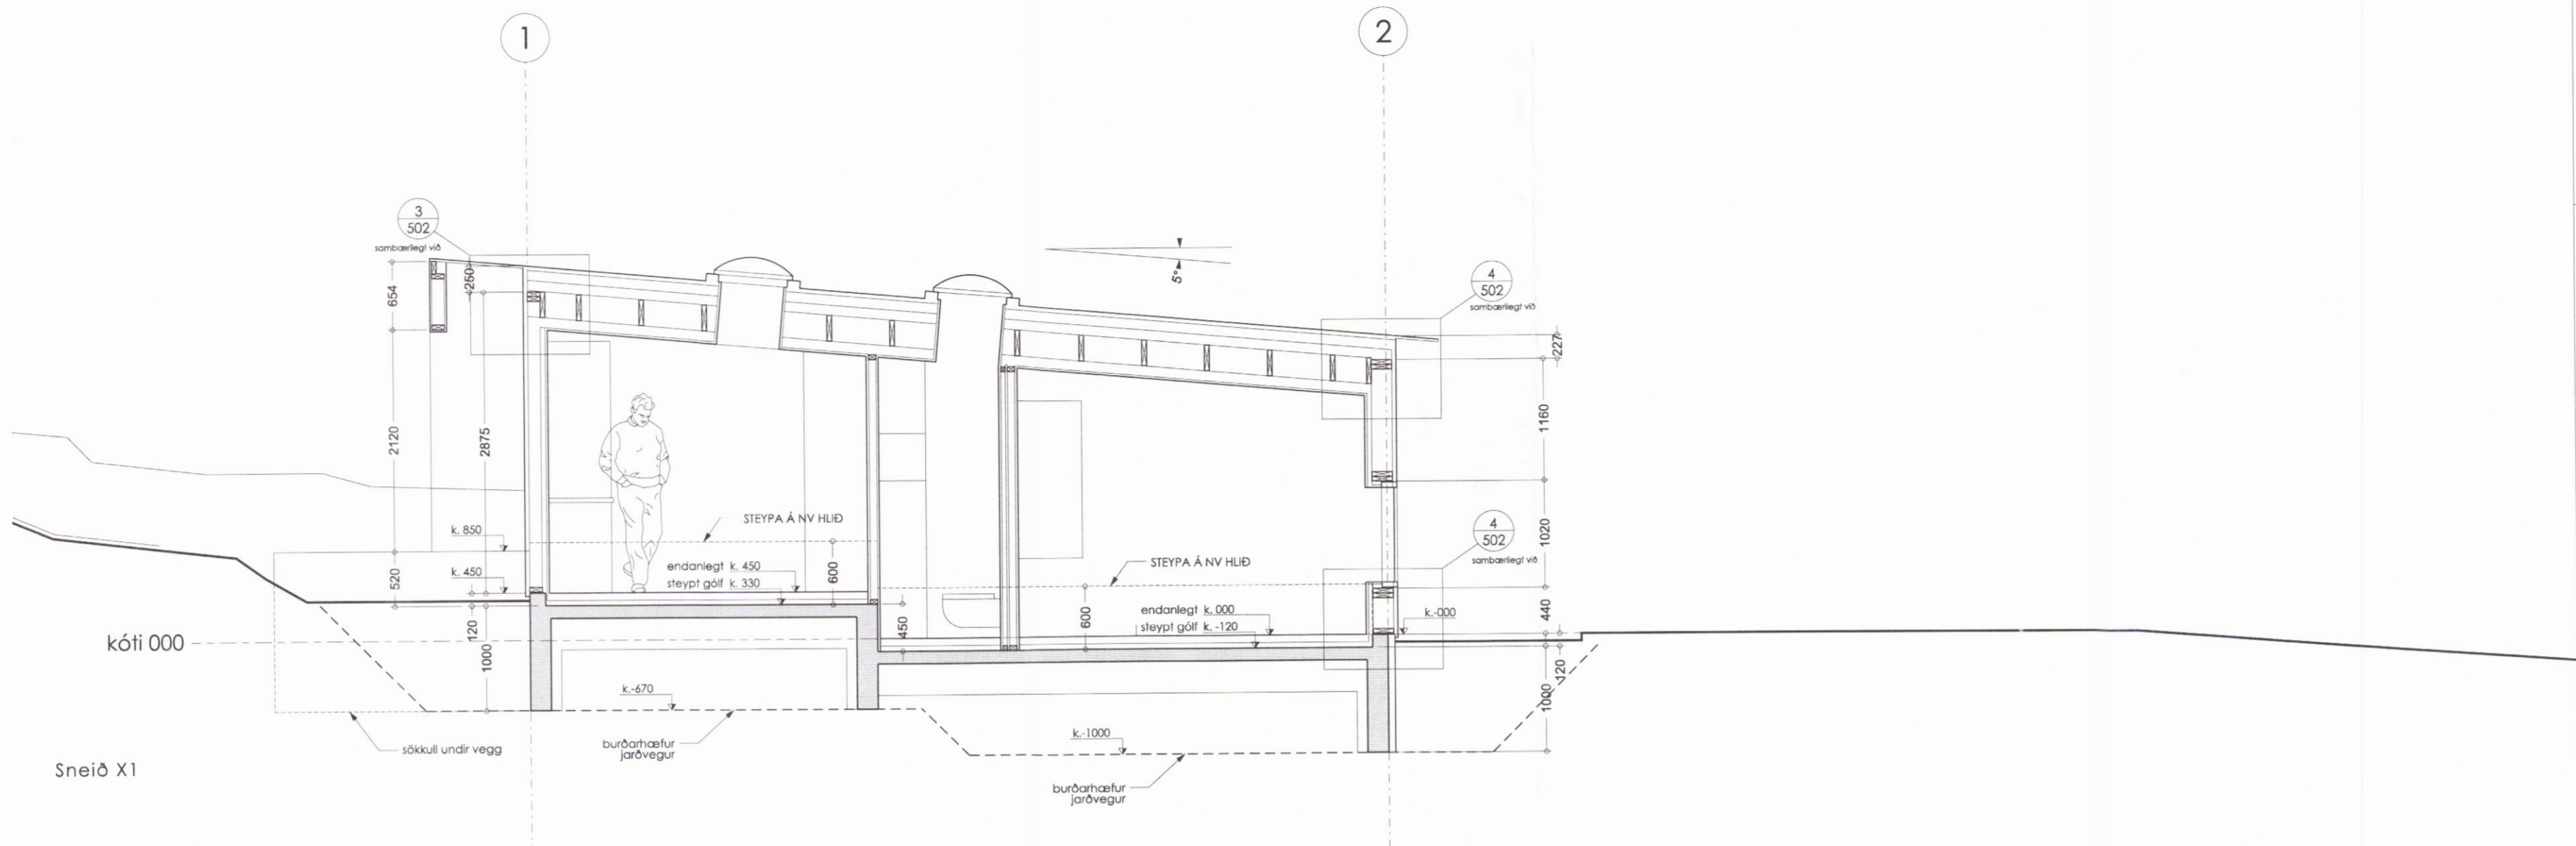

Sneið X1

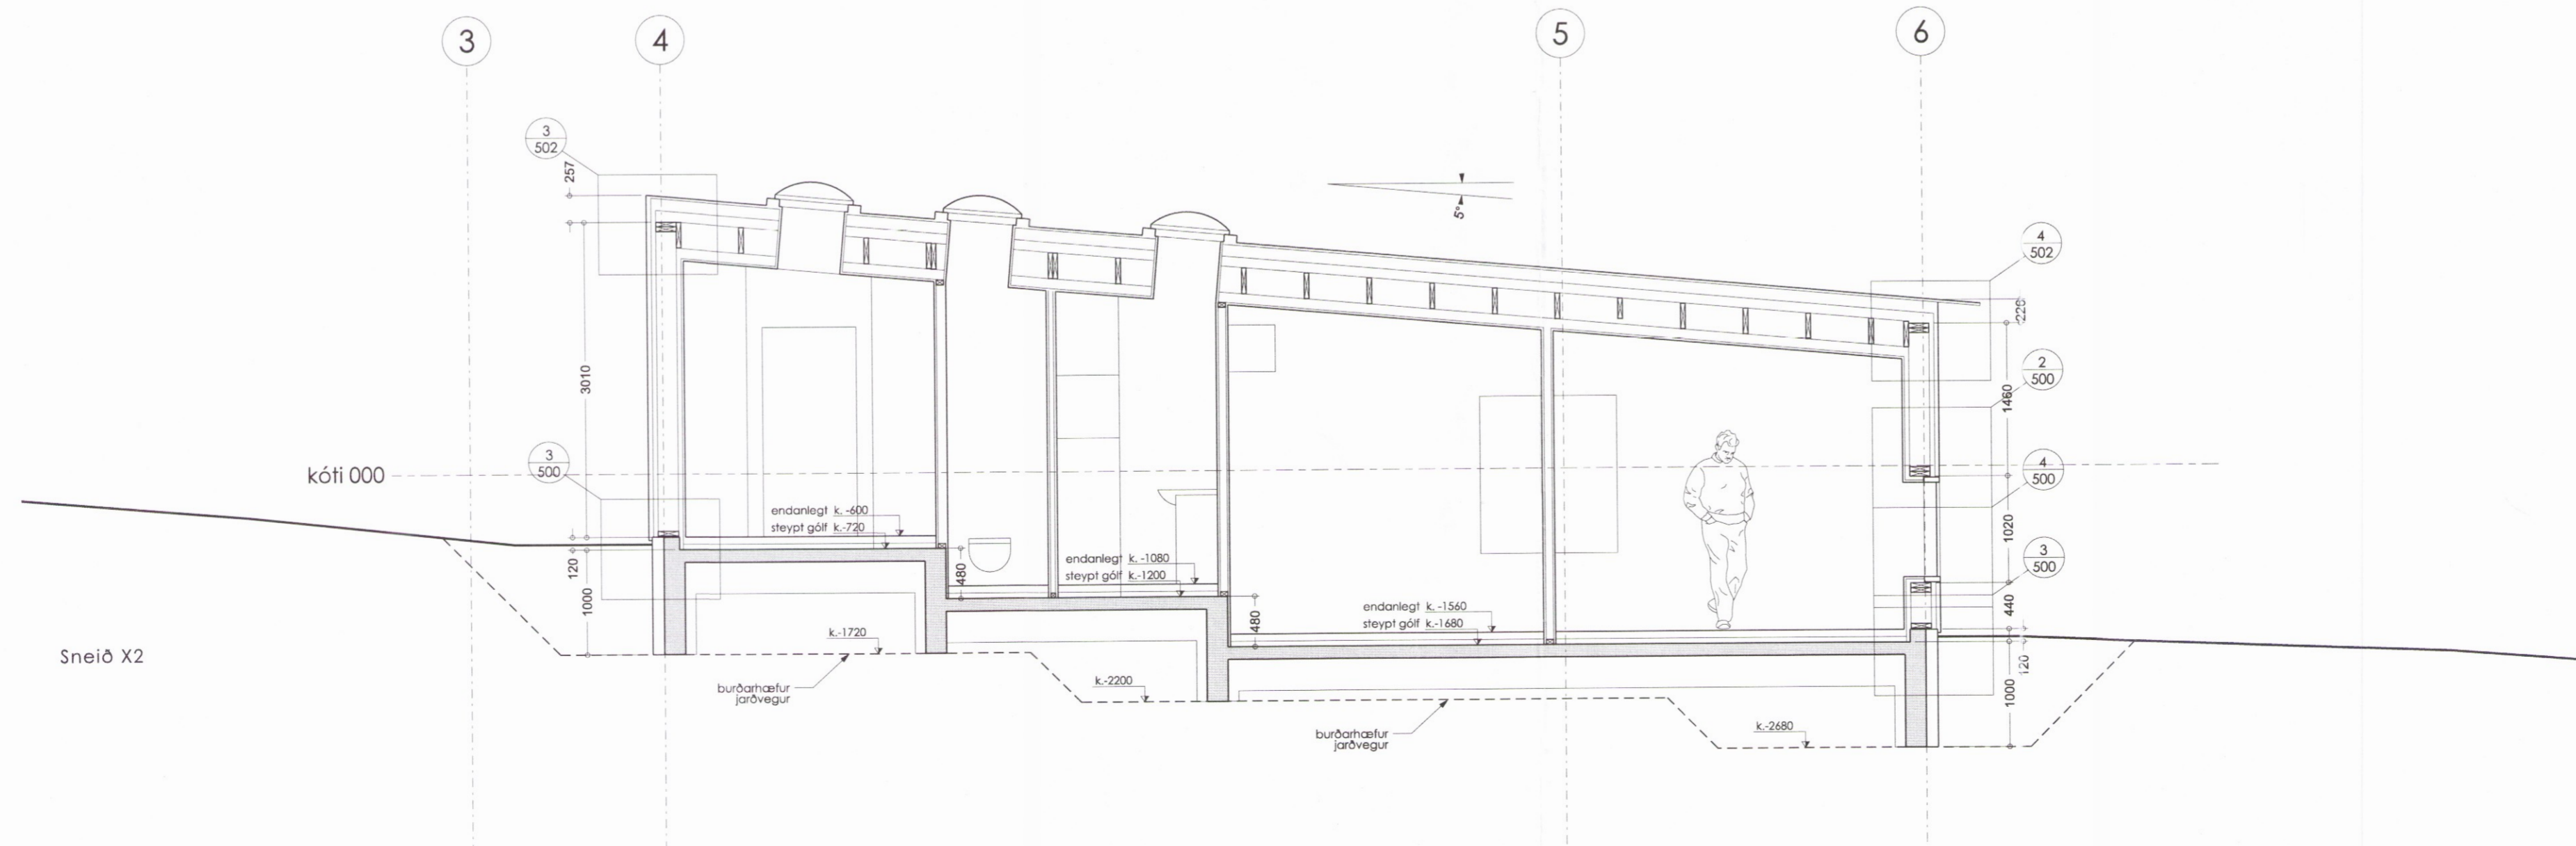

Sneið X2

verk: **Sumarhús 22**
 Bláskóga

tegund teikningar: Verkt
 heiti teikningar: Sneiðar X1
 mælikvarði:
 dagsetning:
 útgáfuferill:
 útgáfunúmer: skýring breytingar dags.

nr. teikningar og útgáfa.: **204**

undirskrift hönnuðar:
Haraldur Örn Jónsson

andrúM ARK
 ANDRÚM ARKITEKTAR EHF
 HVERFISGATA 54
 2745

Haraldur Örn Jónsson 111254 3899
 Kristján Garðarsson 270269 5679

Öll afnot og afritun teikningar er háð skriflegu