

Grunnmynd  
 1:50

## OFNALÖGN

### SKÝRINGAR

**PÍPUR:** EFNI Í HITALÖGN, BÆDI PÍPUR OG TENGISTYKKI, SKAL VERA SVART STÁL OG FULLNÆGJA DIN 2240 EÐA DS 540.  
 ÞYKKT EINANGRUNAR:  
 MÁL RÖRA : 10 mm PÍPUR: ÁDRAGSEINANGRUN  
 MÁL RÖRA : 15 - 32 mm PÍPUR: 20 mm EINANGRUN  
 ÖNEFND PÍPUMÁL ERU M10  
 ALLT EFNI SKAL VERA VOTTAÐ.  
 ALLT EFNI SKAL VERA FRÁ SAMA FRAMLEIDANDA.

**OFNAR:** OFNA SKAL STAÐSETJA ÞANNIG Á VEGG, AÐ NEÐSTA BRÚN Á OFNI KOMI Í 100-120 mm HÆÐ FRÁ FRÁGANGNU GÓLFI. FJARLÆGD FRÁ FRÁGANGNUM VEGG AÐ OFNI SÉ 35 -50 mm. Á HVERN OFN KOMI LOFTTÆMINGARSKRÚFA OG SNÚI TÆMINGAROP FRÁ VEGG.  
 SJÁ OFNASKRÁ VEGNA STÆRÐAR OG GERÐAR OFNA.

**LOKAR:** Á ALLA OFNA KOMI STILLITÉ OG SJÁLFVIRKIR OFNLOKAR, DANFOSS EÐA TILSVARANDI.

--- HITI FRAMRÁSARPÍPA  
 --- HITI BAKRÁSARPÍPA

### SKÝRINGAR


ÁV: Á VEGG  
 NG: NEÐAN GLUGGA  
 PN: PÍPA FER NIÐUR  
 PU: PÍPA FER UPP  
 YD: YFIR DYRUM

## OFNATAFLA


OFN	STAÐSETNING	LENGD (max)	HÆÐ (max)	AFKÖST W
101	Snyrting	500	800	200
102	Snyrting	500	800	310
103	Eldhús	1400	600	1000
104	Eldhús	800	600	450
105	Stofa	1200	600	1010
106	Stofa	1200	600	1010
107	Herbergi	1200	600	800
108	Herbergi	1200	600	970

### SKÝRINGAR

- 1 RENNILOKI
- 2 SÍA
- 3 HEMILL
- 4 BLENDI
- 5 EINSTREYMISLOKI
- 6 LOKI
- 7 STRENGLOKI
- 8 ÞRÝSTIMÆLIR
- 9 HITAMÆLIR
- 10 SJÁLFVIRKUR MÓTÞRÝSTILOKI
- 11 ÖRYGGISLOKI
- 12 TÆMILOKI
- 13 MÆLITÉ
- 14 VARMASKIPTIR
- 15 LOFTSKILJA
- 16 INNSPÝTINGARLOKI
- 17 HITASTYRILOKI T.D. DANFOSS AVTB
- 18 ÞENSLUKER
- 19 STILLITÉ
- 20 BLÖNDUNARTÆKI
- 21 DÆLA

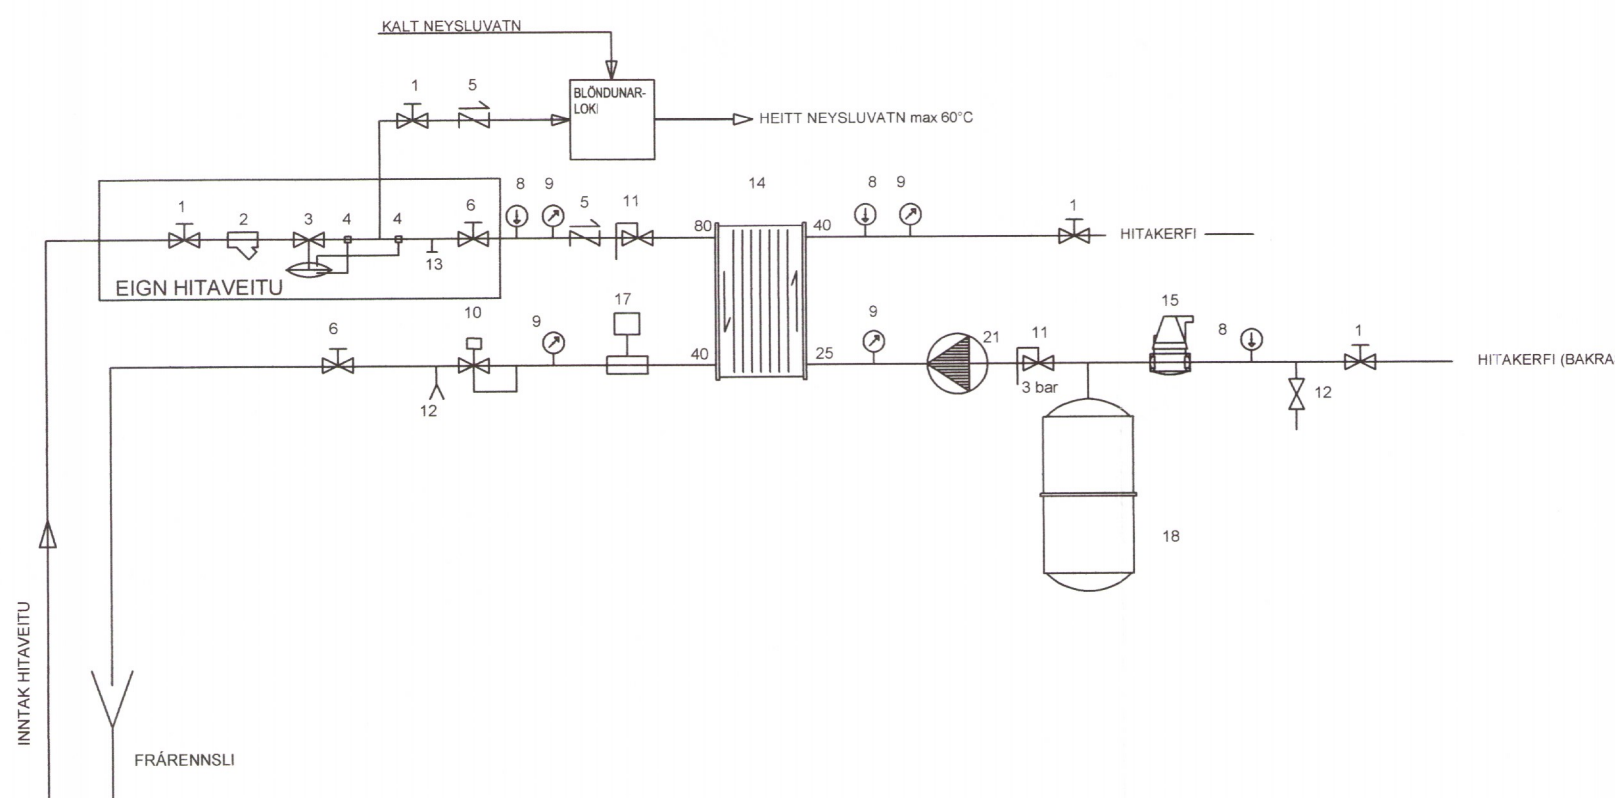

TEIKNINGAR ÞESSAR ERU UNNAR EFTIR BYGGINGU  
 HÚSSINS SKV. MÆLINGUM OG LEIÐBEININGUM HÚSEIGANDA

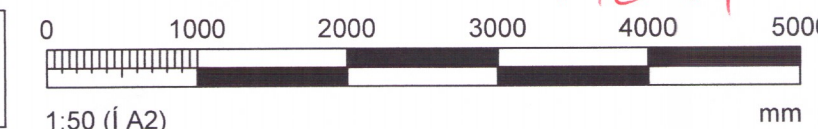

SÓLVELLIR 6, BLÁSKÓGABYGGÐ FRÍSTUNDAHÚS HITALAGNIR - GRUNNMYND	Mælikvarði 1:50	Tölvunafn.		
		Hannað	SVa	júni 2019
		Teiknað	SVa	júni 2019
		Samp.	Sv. Vald	
Beimur ehf. Verkfræðisvæðing Suðurgarði 1, 230 Reykjaneshæ, kt. 510817-0950 Sími: 895 2710 Netf.: beimur@simnet.is Sveinn Valdimarsson MVFÍ kt. 271068-3879	Teikningarnúmer P104 20-17	Breyting:		
		Ath.		