
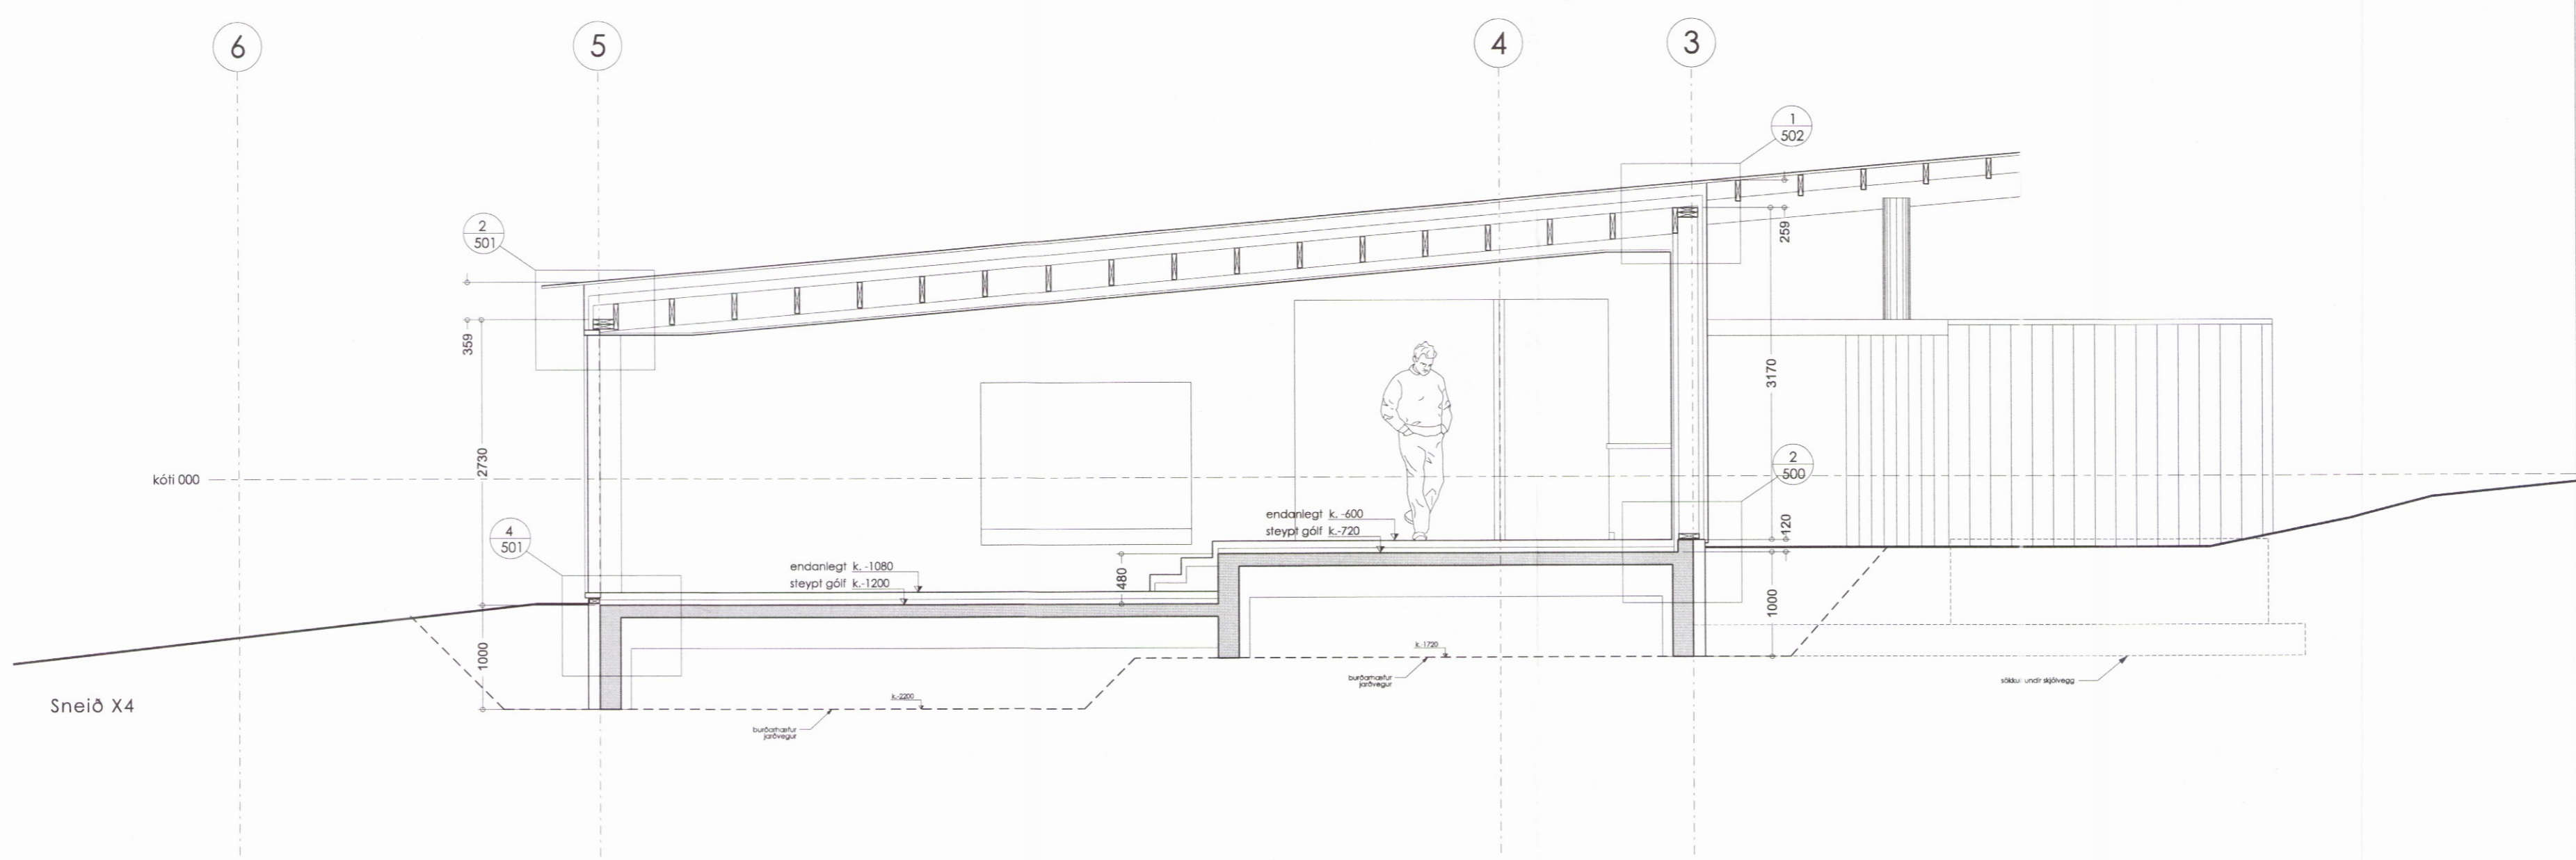


Skipulags- og byggingarfulltrúi Uppsveita bs.  
**Samþykkt**  
 15 MARS 2017  
*Þórunn Þórunn*  
 Byggingarfulltrúi

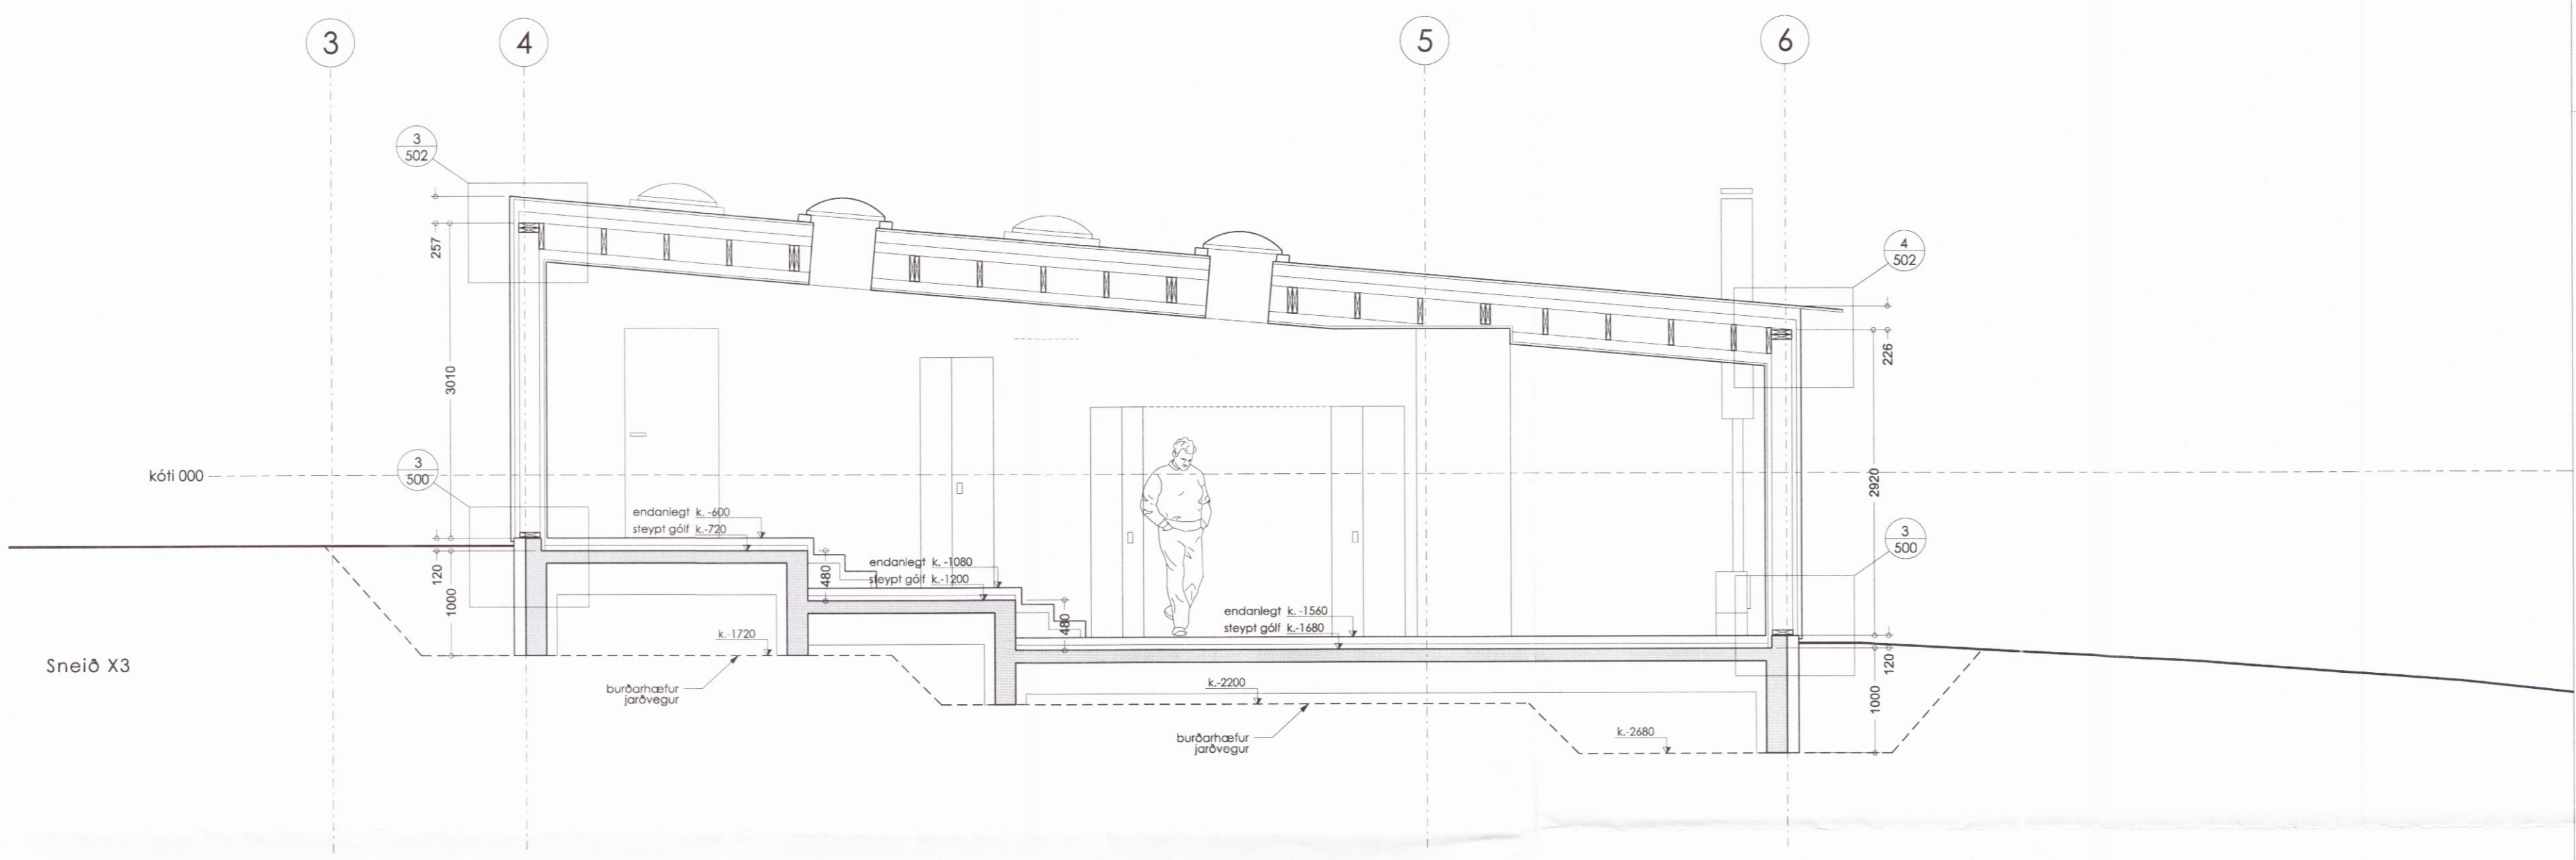

verk: **Sumarhús 222**  
 Bláskógatal

tegund teikningar: Verkefni  
 heiti teikningar: Sneiðar X3

mælikvarði:  
 dagsetning: 1.

útgáfuferill:  
 útgáfunúmer: skýring breytingar dags. b

nr. teikningar og útgáfa: **205**

undirskrift hönnuðar: *HT*

**andróm** ARKI  
 ANDRÓM ARKITEKTAR EHF KT 471  
 HVERFISGATA 54 101 RE  
**2746**

Haraldur Örn Jónsson 111254 3899  
 Kristján Garðarsson 270269 5679

Öll afnot og afritun teikningar er háð skriflegu teikningu