
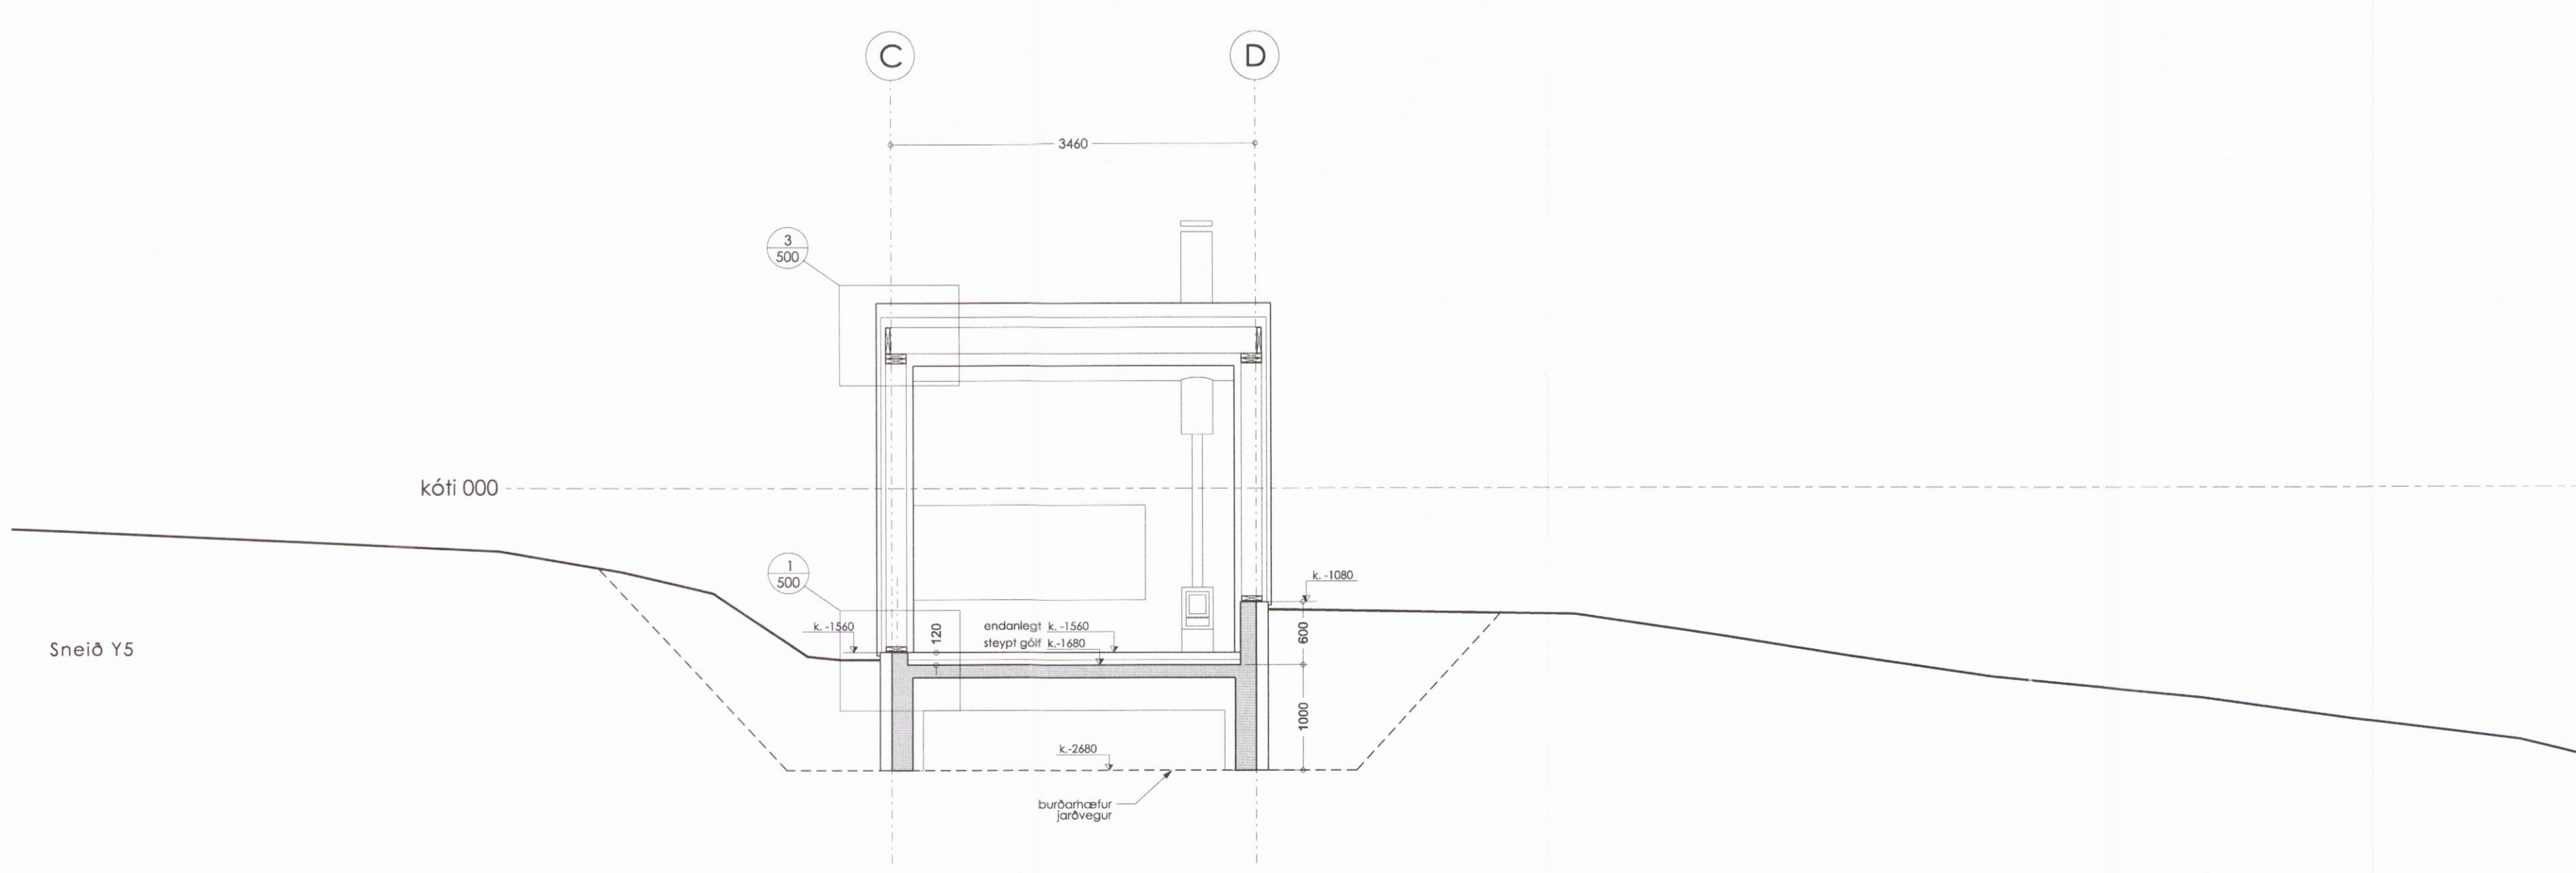


Skipulags- og byggingarfulltrúi Uppsveita bs.
Samþykkt
 15 MARS 2017
Árn Páll
 Byggingarfulltrúi

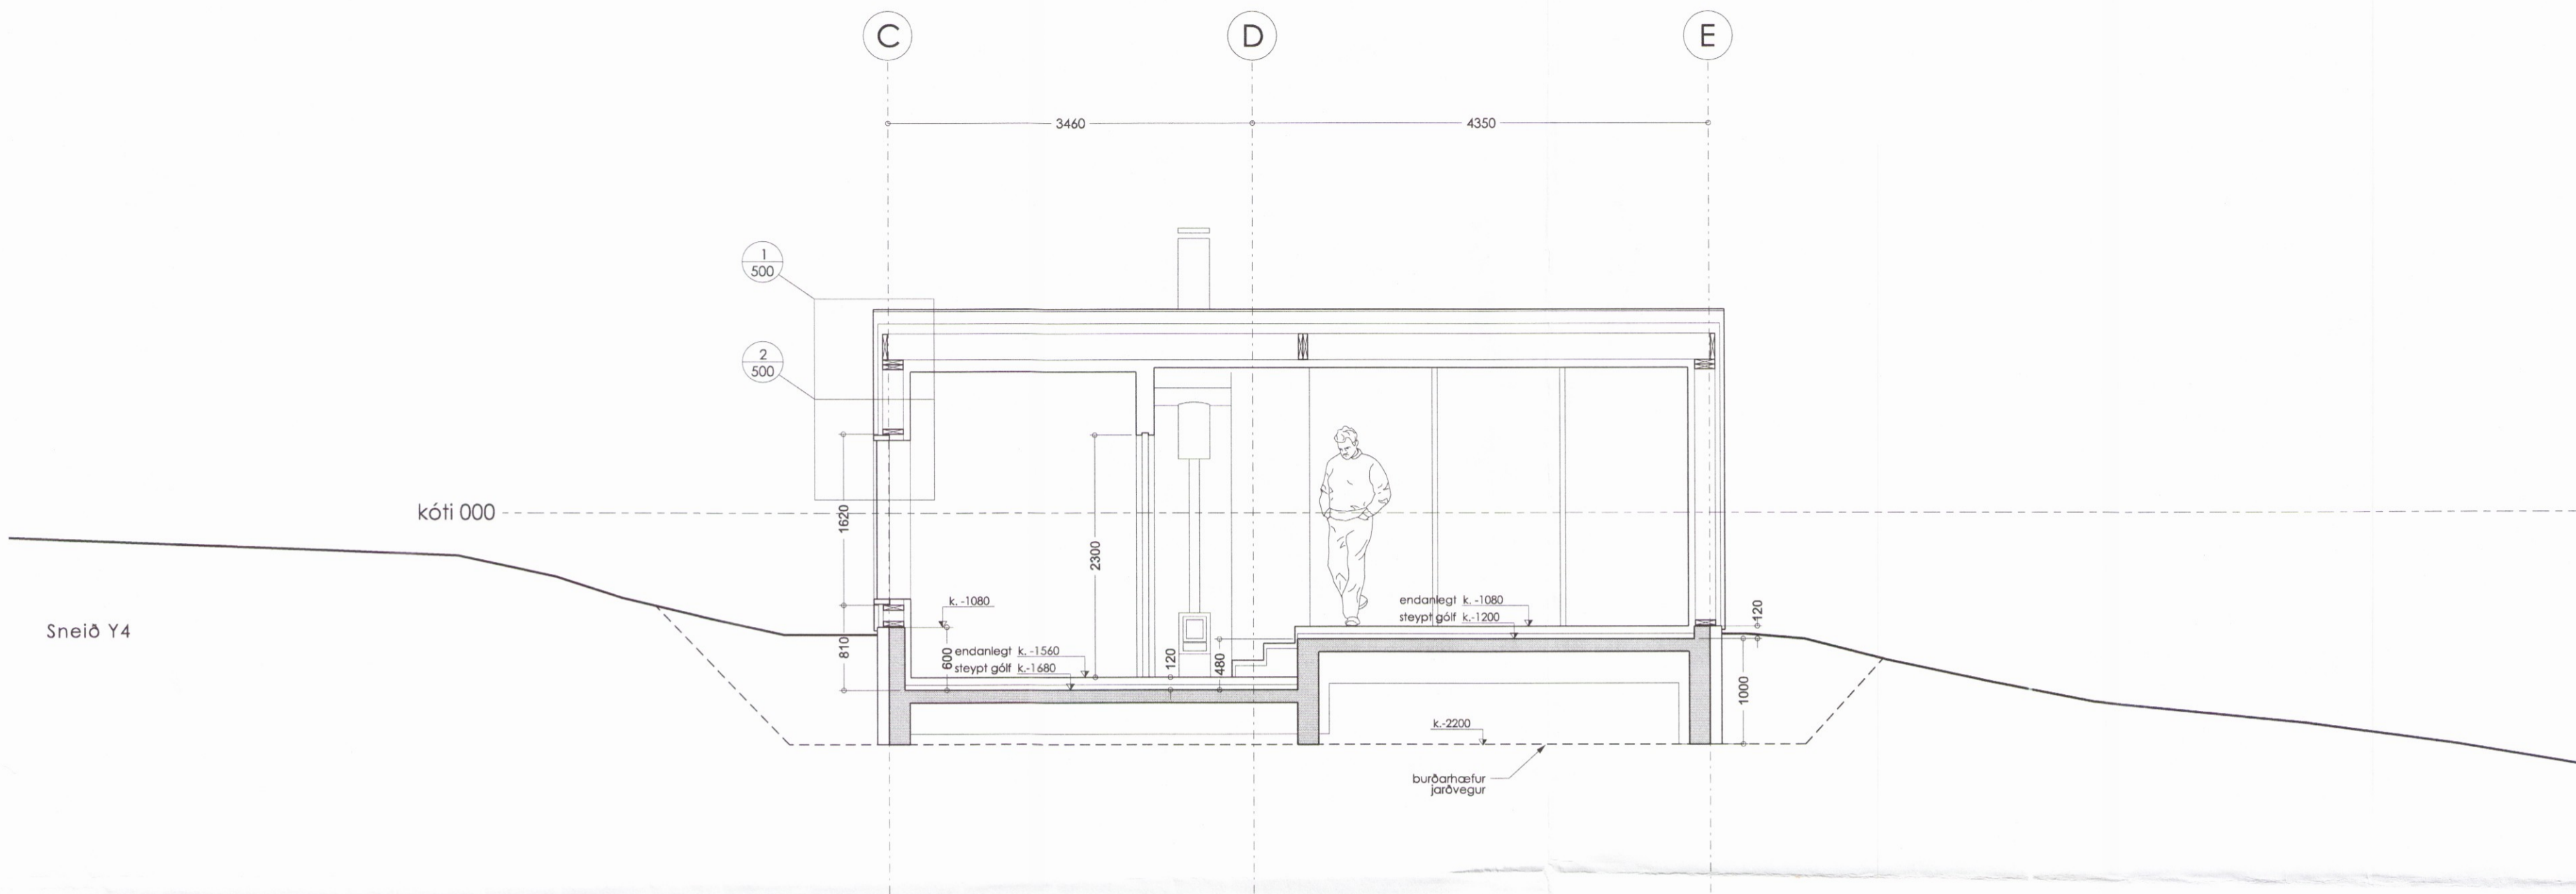

verk: **Sumarhús 2223**
 Bláskógaby

tegund teikningar: Verkteikning

heiti teikningar: Sneiðar Y4 og Y5

mælikvarði:

dagsetning: 1. júlí

útgáfuferill:

útgáfunúmer: skýring breytingar dags. breytingar

nr.teikningar og útgáfa.: **208** B

undirskrift hönnuðar:

Handwritten signature

andrúmm ARKITEKTAR EHF

ANDRÚM ARKITEKTAR EHF
 HVERFISGATA 54
 101 REYKJAVÍK

KT 471107
 101 REYKJAVÍK

2749

Haraldur Örn Jónsson 111254 3899
 Kristján Garðarsson 270269 5679