
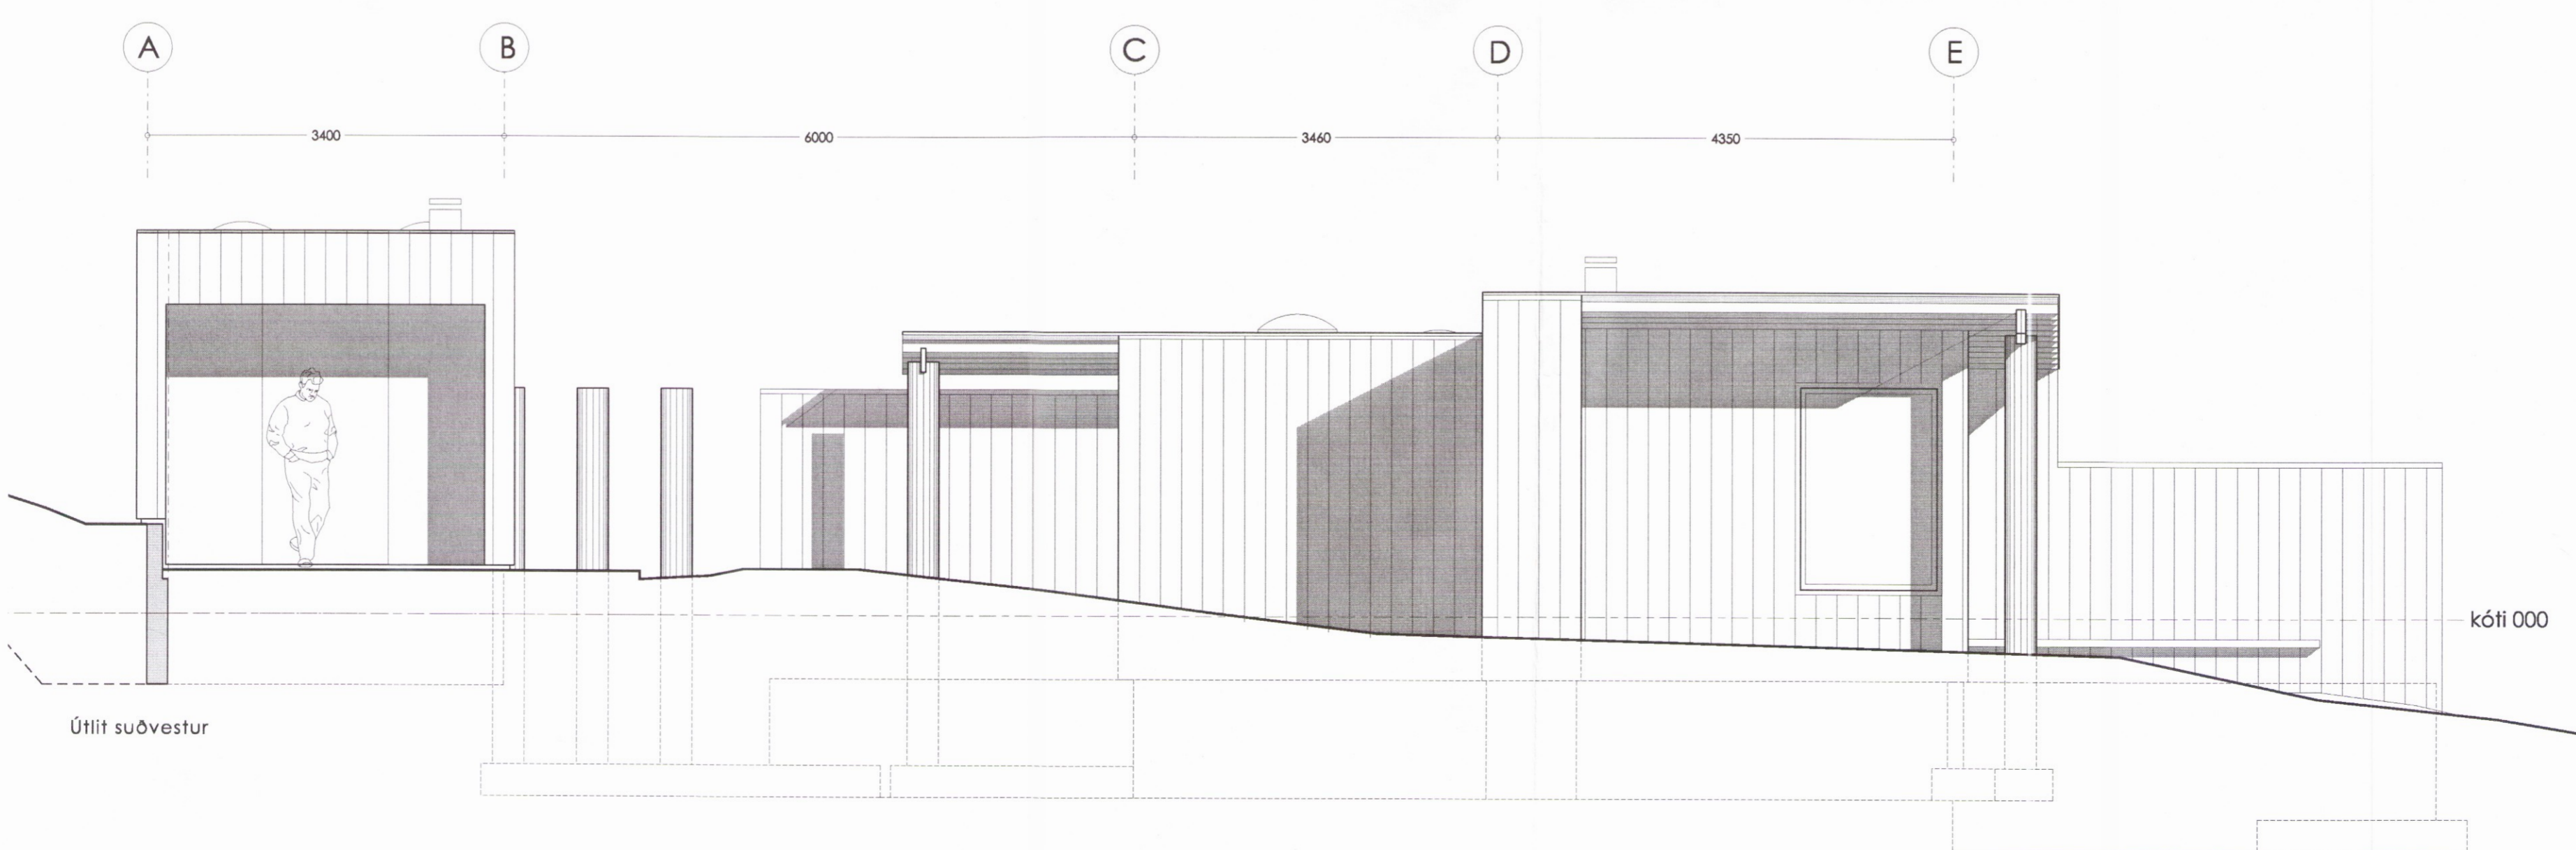


Skipulags- og byggingarfulltrúi Uppsveita bs.  
**Samþykkt**  
 15 MARS 2017  
*Þorgerður*  
 Byggingarfulltrúi

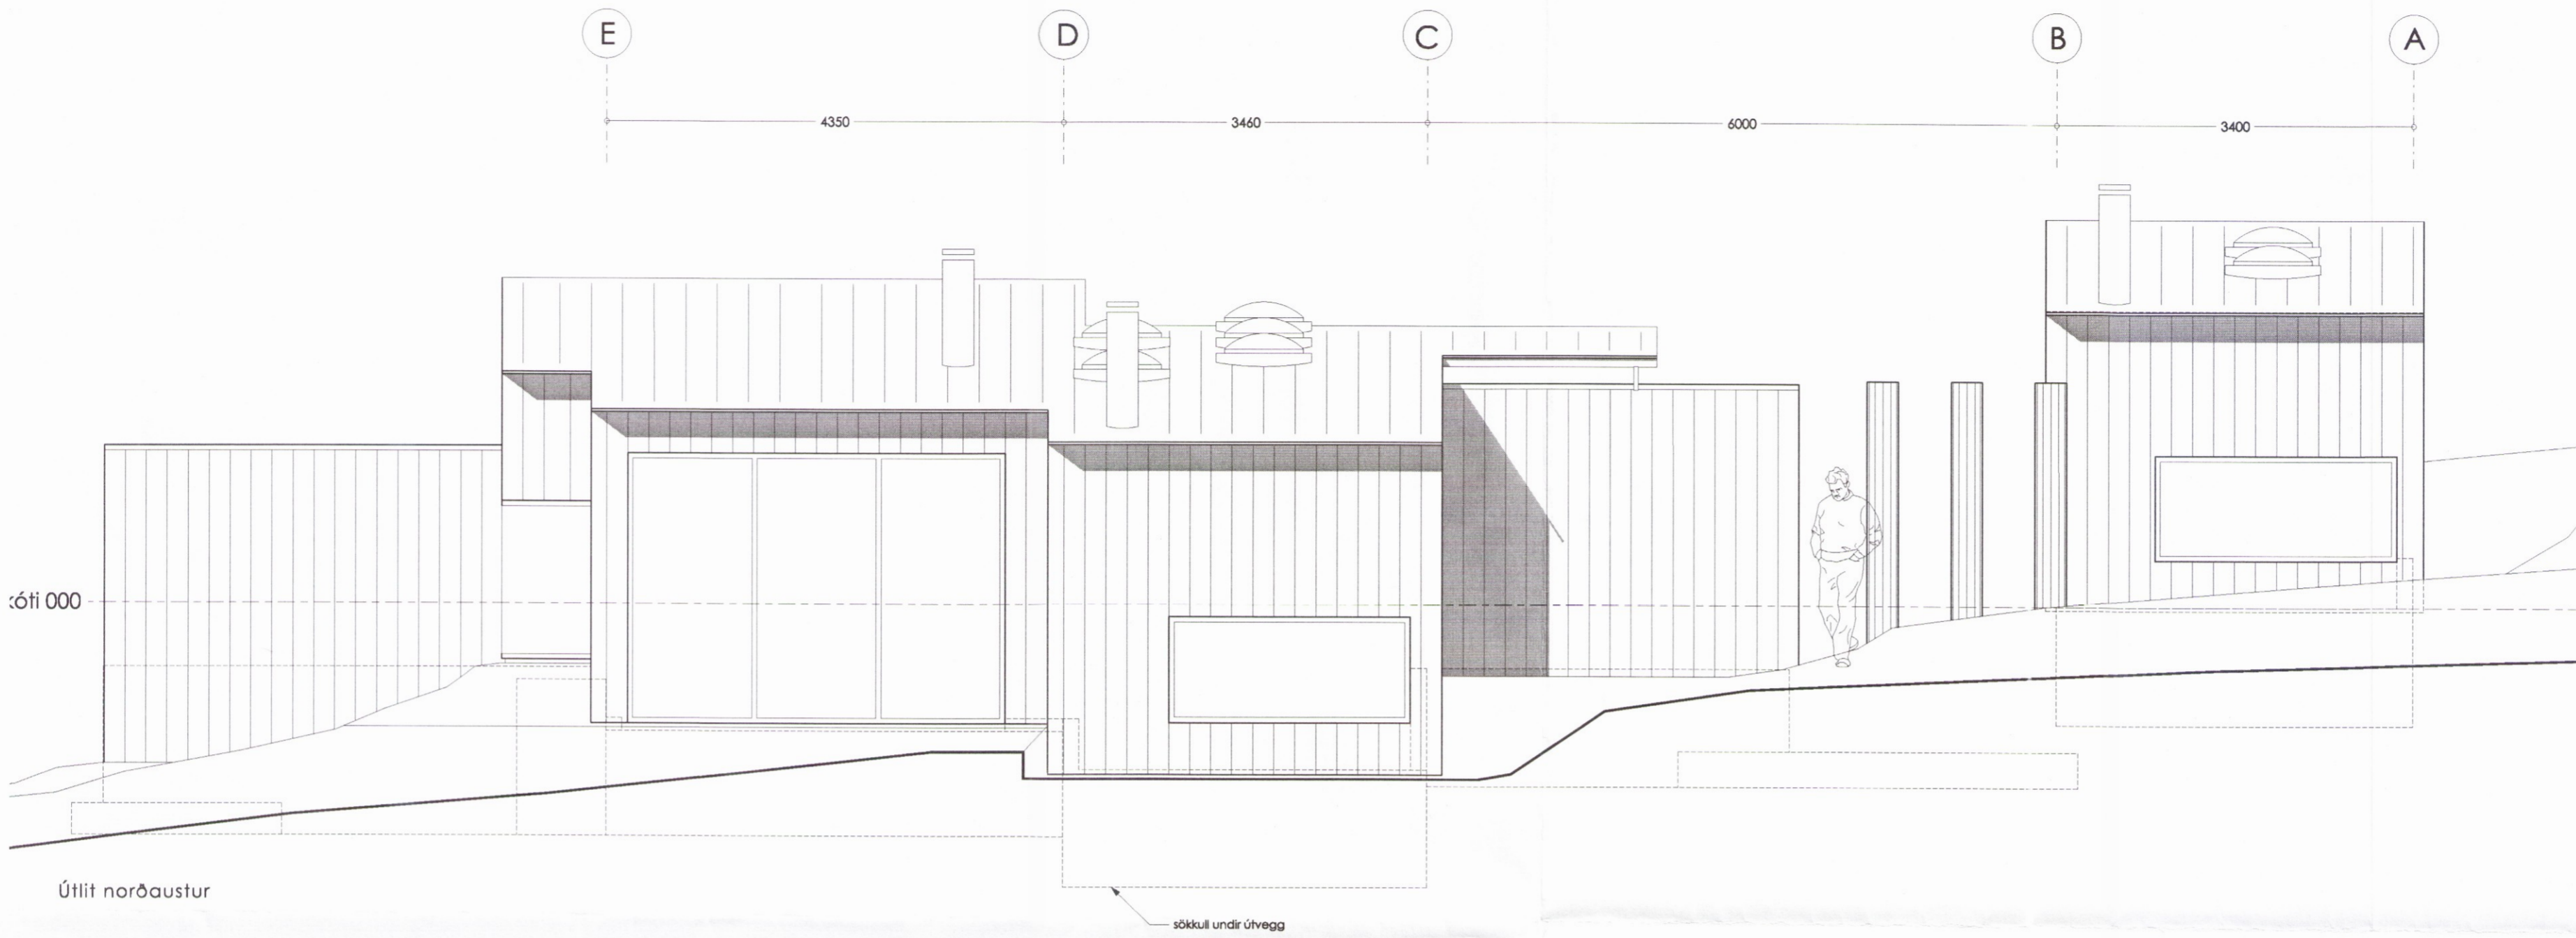

verk: **Sumarhús 222**  
 Bláskógabær

tegund teikningar: Verkefni

heiti teikningar: Útlit norðaustur, Útlit suðvestur

mælikvarði:

dagsetning: 1. júní

útgáfuferill:

útgáfunúmer: skýring breytingar dags. breytingar

nr. teikningar og útgáfa.: **210 E**

undirskrift hönnuðar: *Hann*

**andrúm** ARKITEKTAR EHF  
 ANDRÚM ARKITEKTAR EHF  
 HVERFISGATA 54

KT 47110  
 101 REYKJAHÖL

2757

Haraldur Örn Jónsson 111254 3899  
 Kristján Garðarsson 270269 5679