



Skýpulags- og byggingarfulltrúi Úppsveita bs.  
**Samþykkt**  
 15 MARS 2017  
*Þórunn Guðjónsdóttir*  
 Byggingarfulltrúi

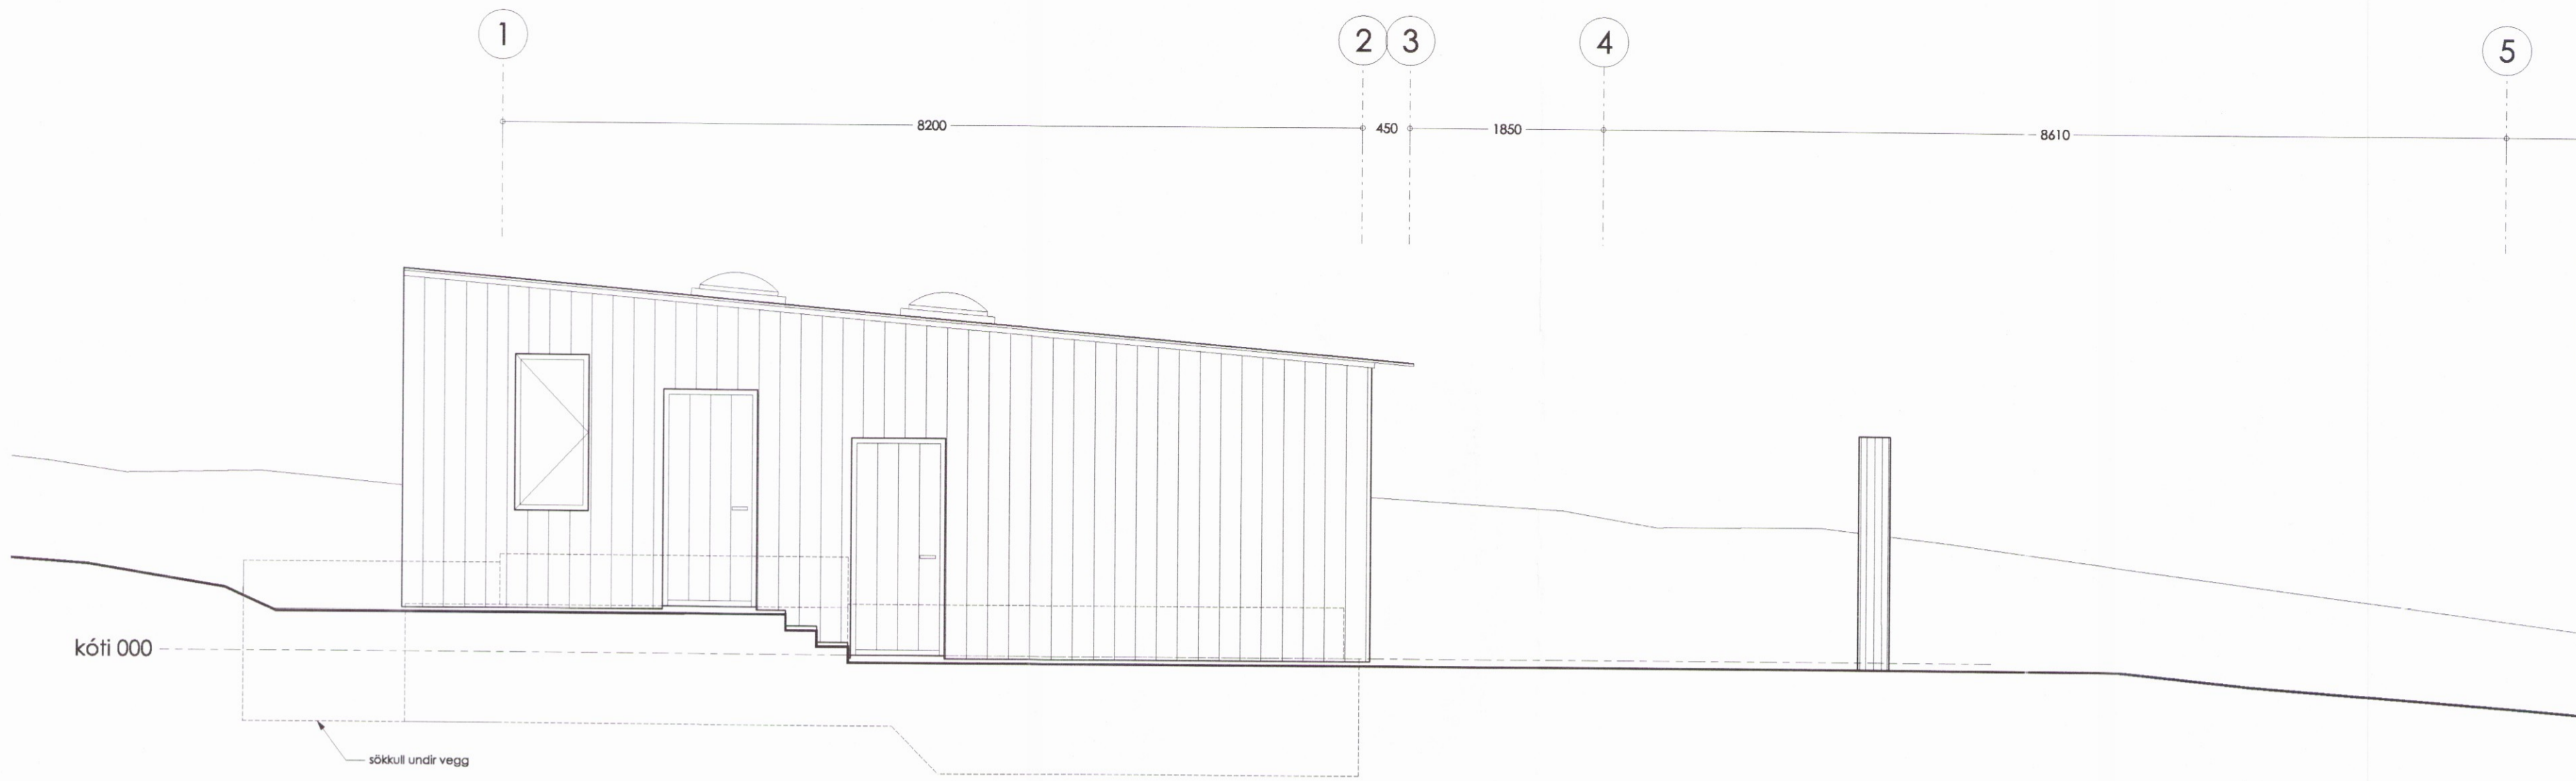

Útlit suðaustur 2

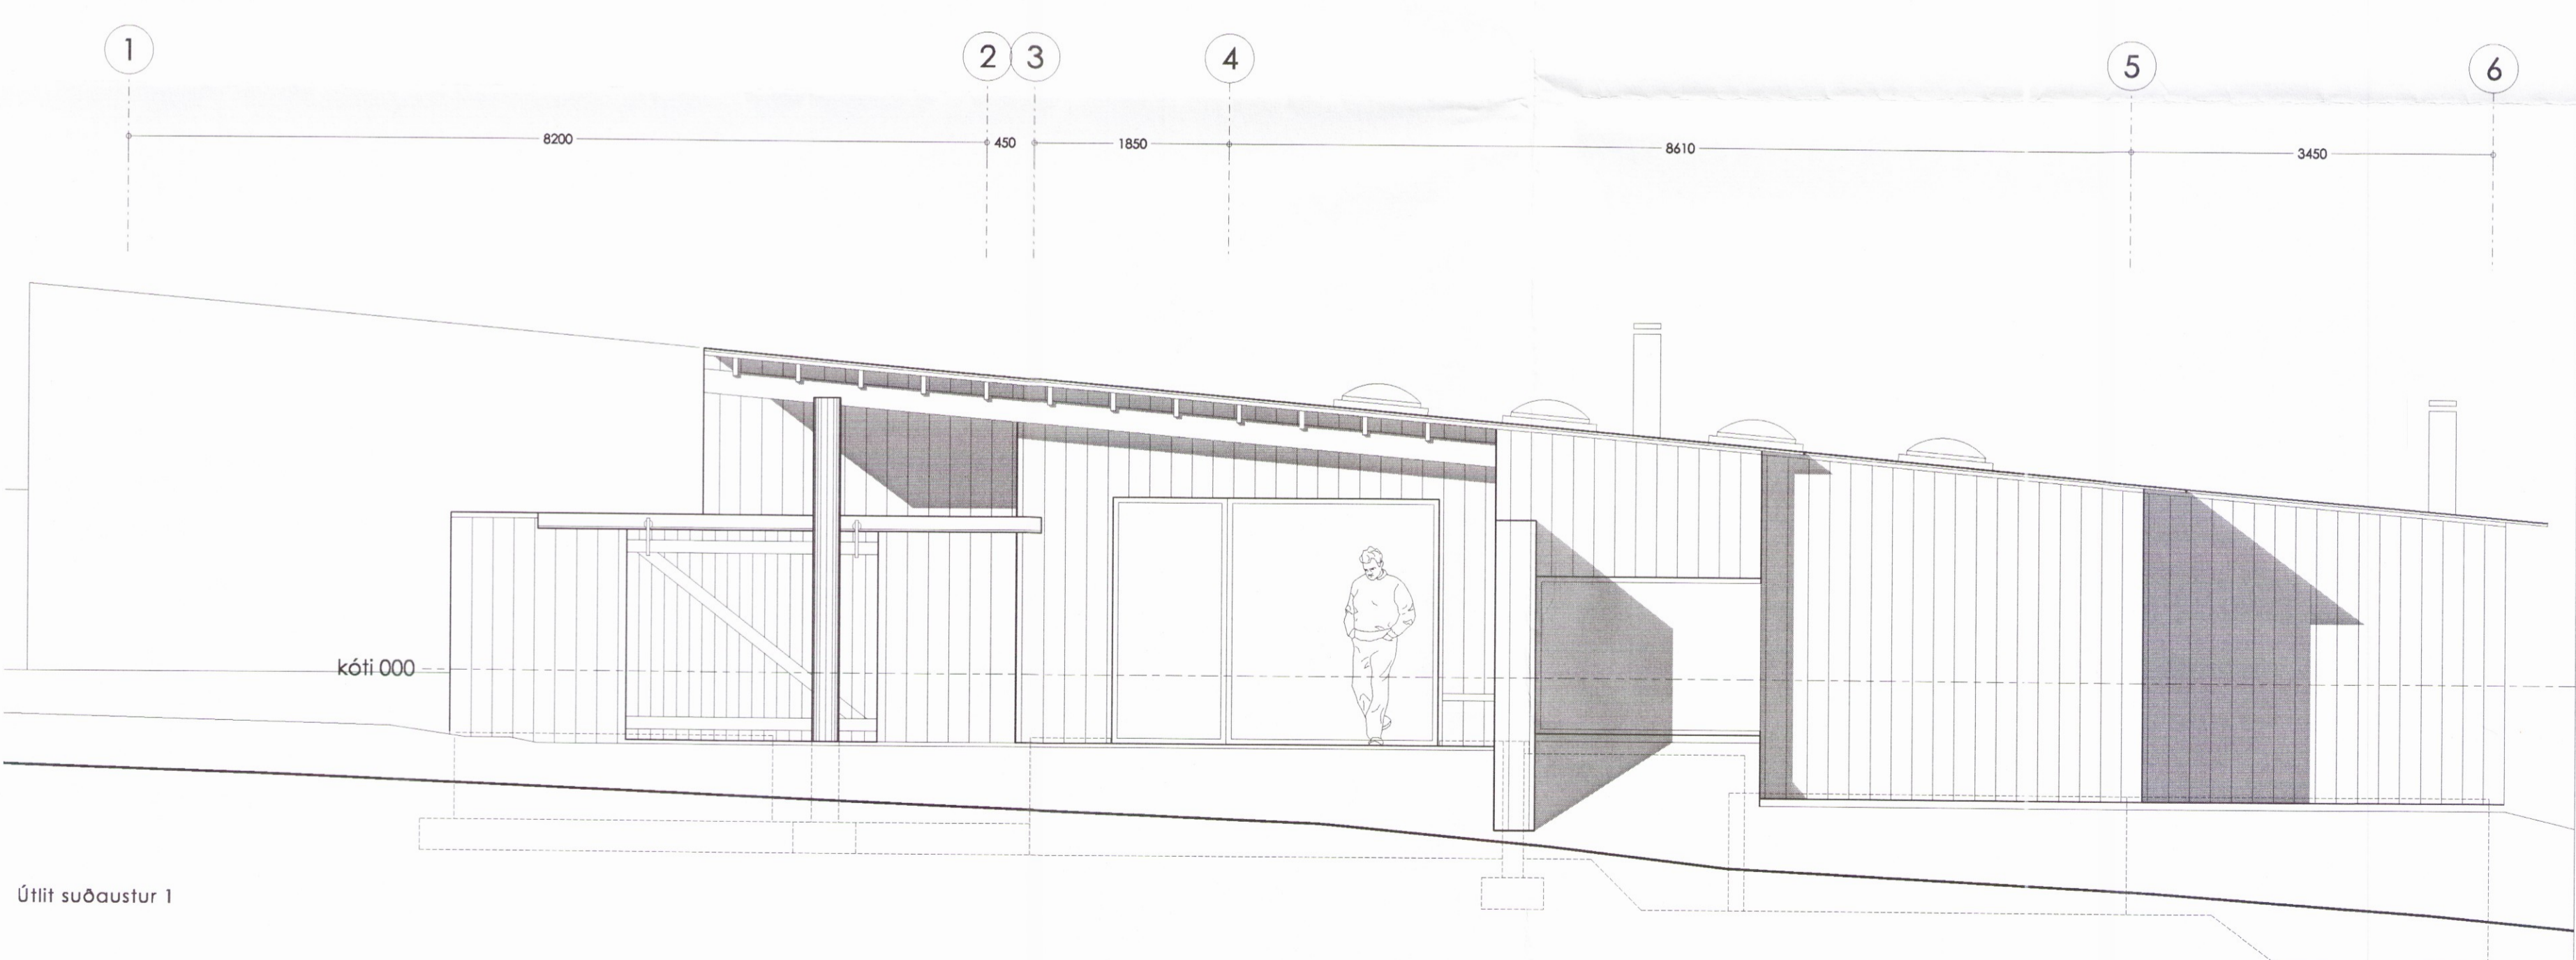

Útlit suðaustur 1

verk: **Sumarhús 222**  
 Bláskógaby

tegund teikningar: Verkeið

helti teikningar: Útlit suðaustur 1

mælikvarði:

dagsetning: 1. júl.

útgáfuferill:

útgáfunúmer: skýring breytingar dags. brey.

nr. teikningar og útgáfa.: **211 B**

undirskrift hönnuðar:

*Haraldur*

**andrúm** ARKITEKTAR EHF

ANDRÚM ARKITEKTAR EHF KT 471107  
 HVERFIGATA 54 101 REYK.

2752

Haraldur Örn Jónsson 111254 3899  
 Kristján Garðarsson 270269 5679

Öll afnot og afritun teikningar er háð skriflegu leyfi h