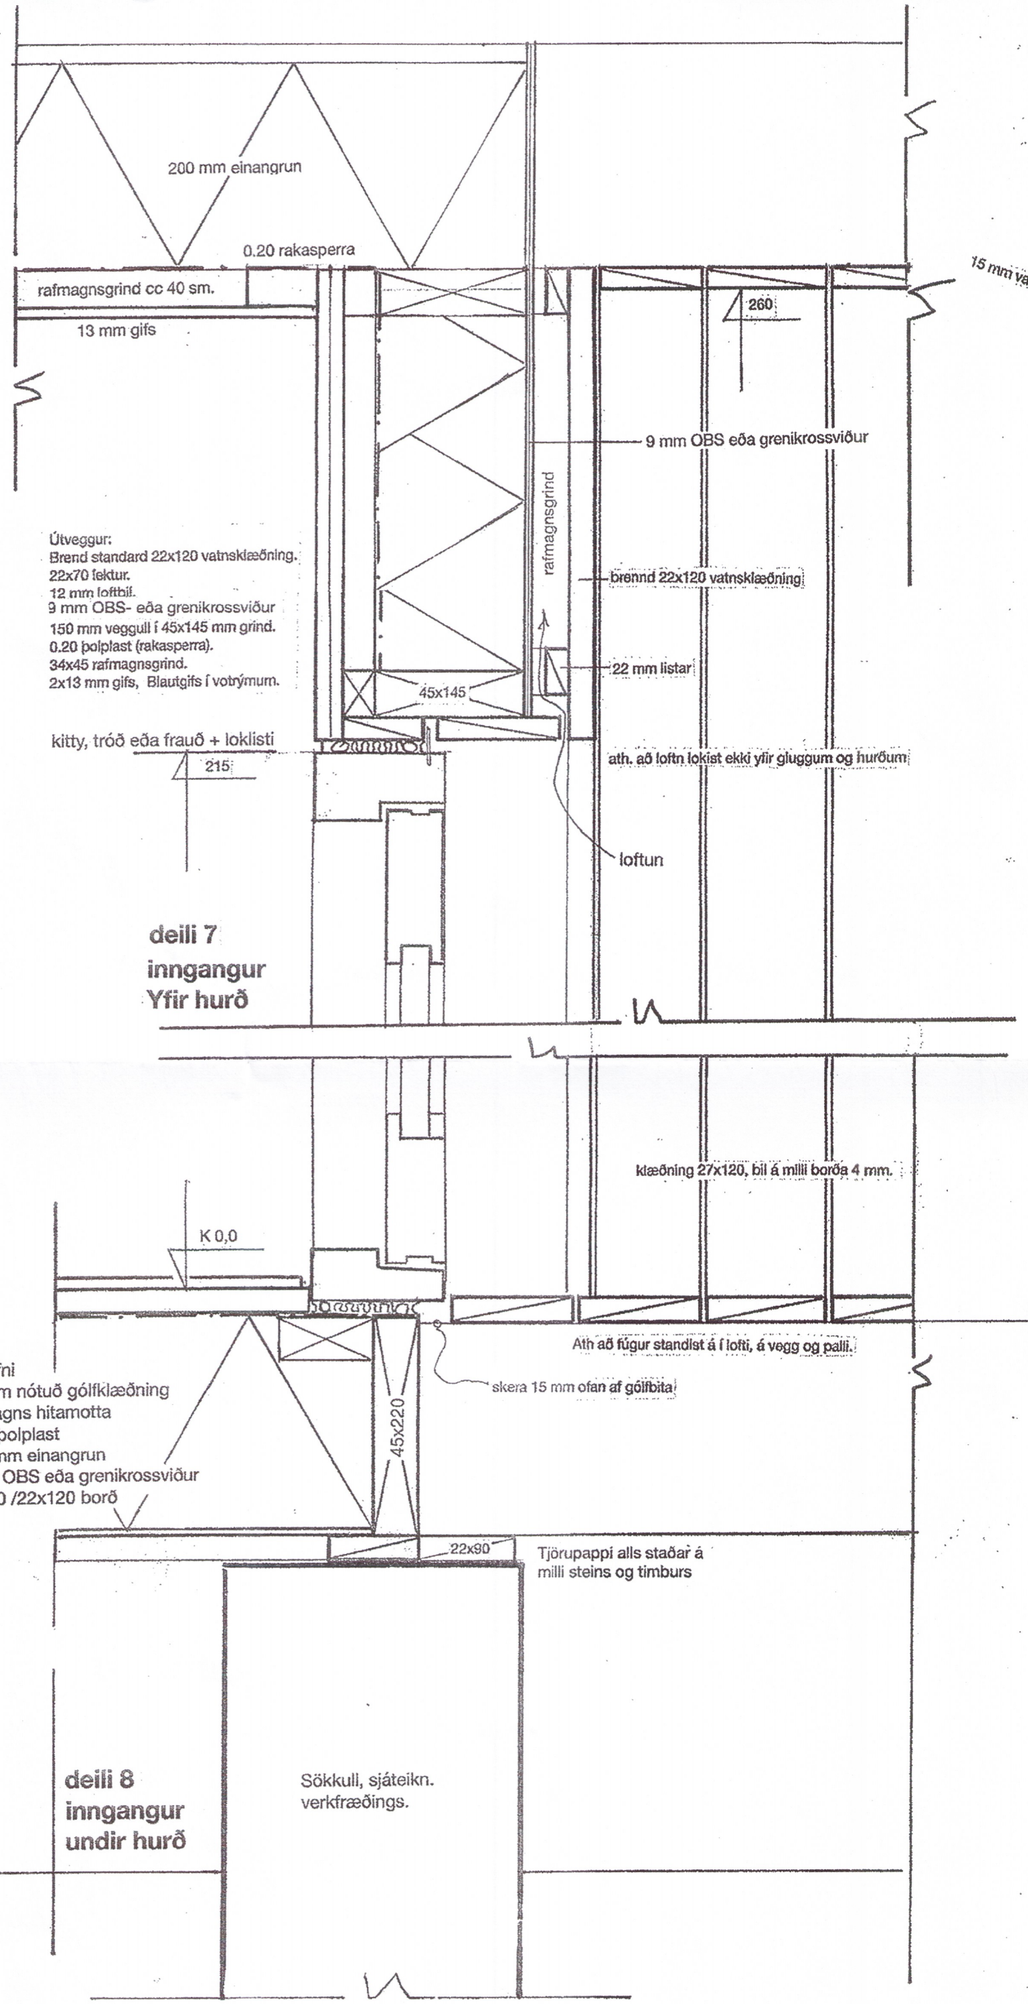
200 mm einangrun
0.20 rakasperra
rafmagnsgrind cc 40 sm.
13 mm gifs
260
9 mm OBS eða grenikrossviður
rafmagnsgrind
brennd 22x120 vatnsklæðning
22 mm listar
45x145
ath. að loftn lokist ekki yfir gluggum og hurðum
loftun
Útveggur:
Brend standard 22x120 vatnsklæðning.
22x70 lektur.
12 mm loftbil.
9 mm OBS- eða grenikrossviður
150 mm veggull í 45x145 mm grind.
0.20 polplast (rakasperra).
34x45 rafmagnsgrind.
2x13 mm gifs, Blautgifs í votrýmum.
kitty, tróð eða frauð + loklisti
215
deili 7
inngangur
Yfir hurð
klæðning 27x120, bil á milli borða 4 mm.
K 0,0
Ath að fúgur standist á í lofti, á vegg og palli.
skera 15 mm ofan af gólfbita
45x220
Gólf:
gólfefni
22 mm nótuð gólfklæðning
rafmagns hitamotta
0.20 þolplast
200 mm einangrun
9mm OBS eða grenikrossviður
22x90 /22x120 borð
22x90
Tjörupappi alls staðar á
milli steins og timburs
deili 8
inngangur
undir hurð
Sökkull, sjáteikn.
verkfræðings.

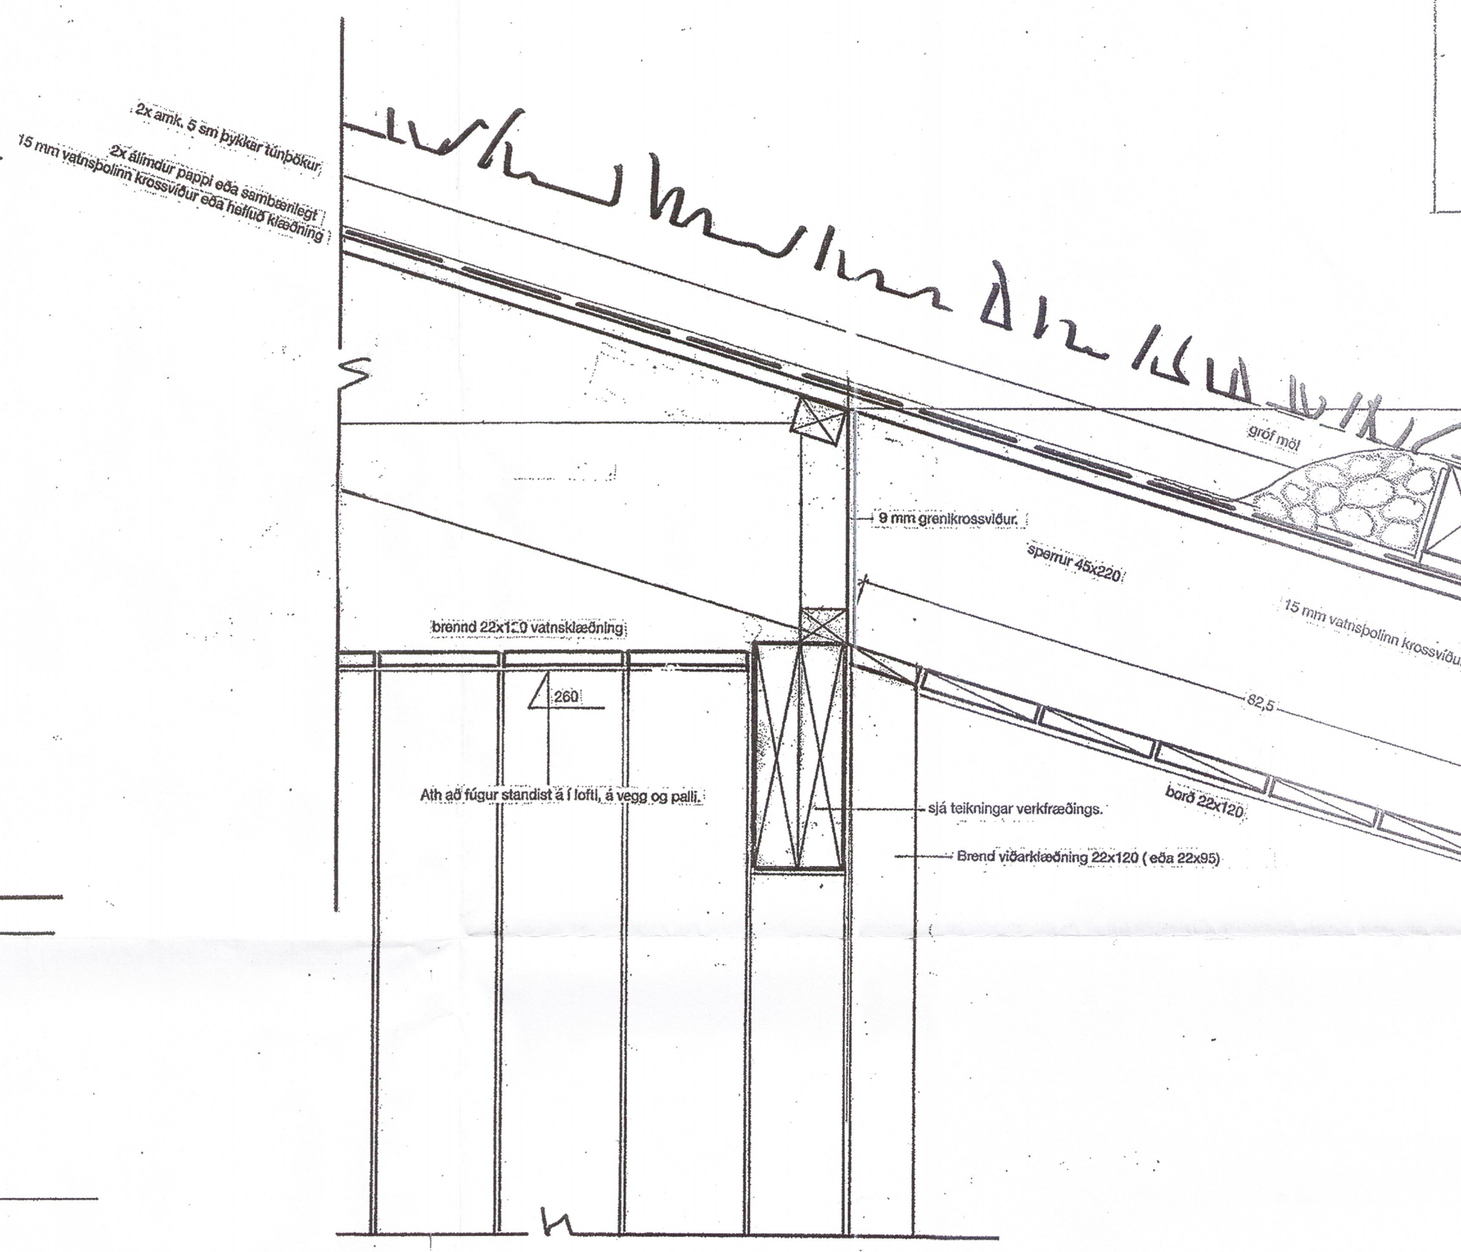
2x amk. 5 sm þykkar tunþökur
2x álímdur pappi eða sambærilegt
15 mm vatnsþolinn krossviður eða hefluð klæðning
gróf möl
9 mm grenikrossviður.
sperrur 45x220
brennd 22x120 vatnsklæðning
260
Ath að fúgur standist á í lofti, á vegg og palli.
sjá teikningar verkfræðings.
Brend viðarklæðning 22x120 (eða 22x95)
82,5
borð 22x120
15 mm vatnsþolinn krossviður
deili 9
Þakkantur yfir inngangi.

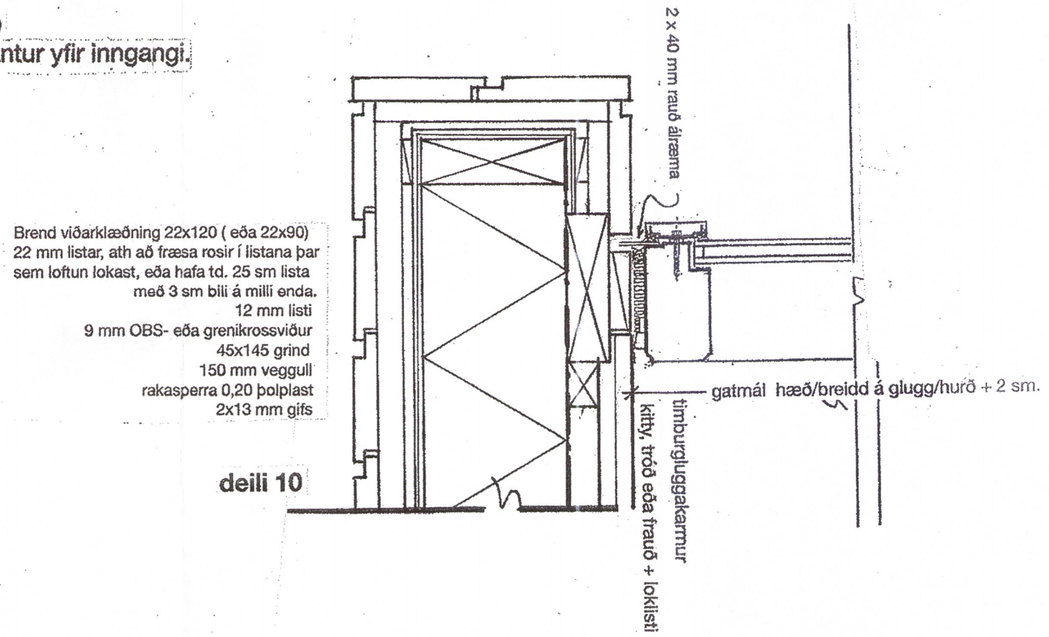
2 x 40 mm rauð álræma
Brend viðarklæðning 22x120 (eða 22x90)
22 mm listar, ath að fræsa rosir í listana þar
sem loftun lokast, eða hafa td. 25 sm lista
með 3 sm bili á milli enda.
12 mm listi
9 mm OBS- eða grenikrossviður
45x145 grind
150 mm veggull
rakasperra 0,20 þolplast
2x13 mm gifs
gatmál hæð/breidd á glugg/hurð + 2 sm.
timburgluggakarmur
kitty, tróð eða frauð + loklisti
deili 10