




lóðrétt snið: frágangur þakkants í eldhúsi við glugga

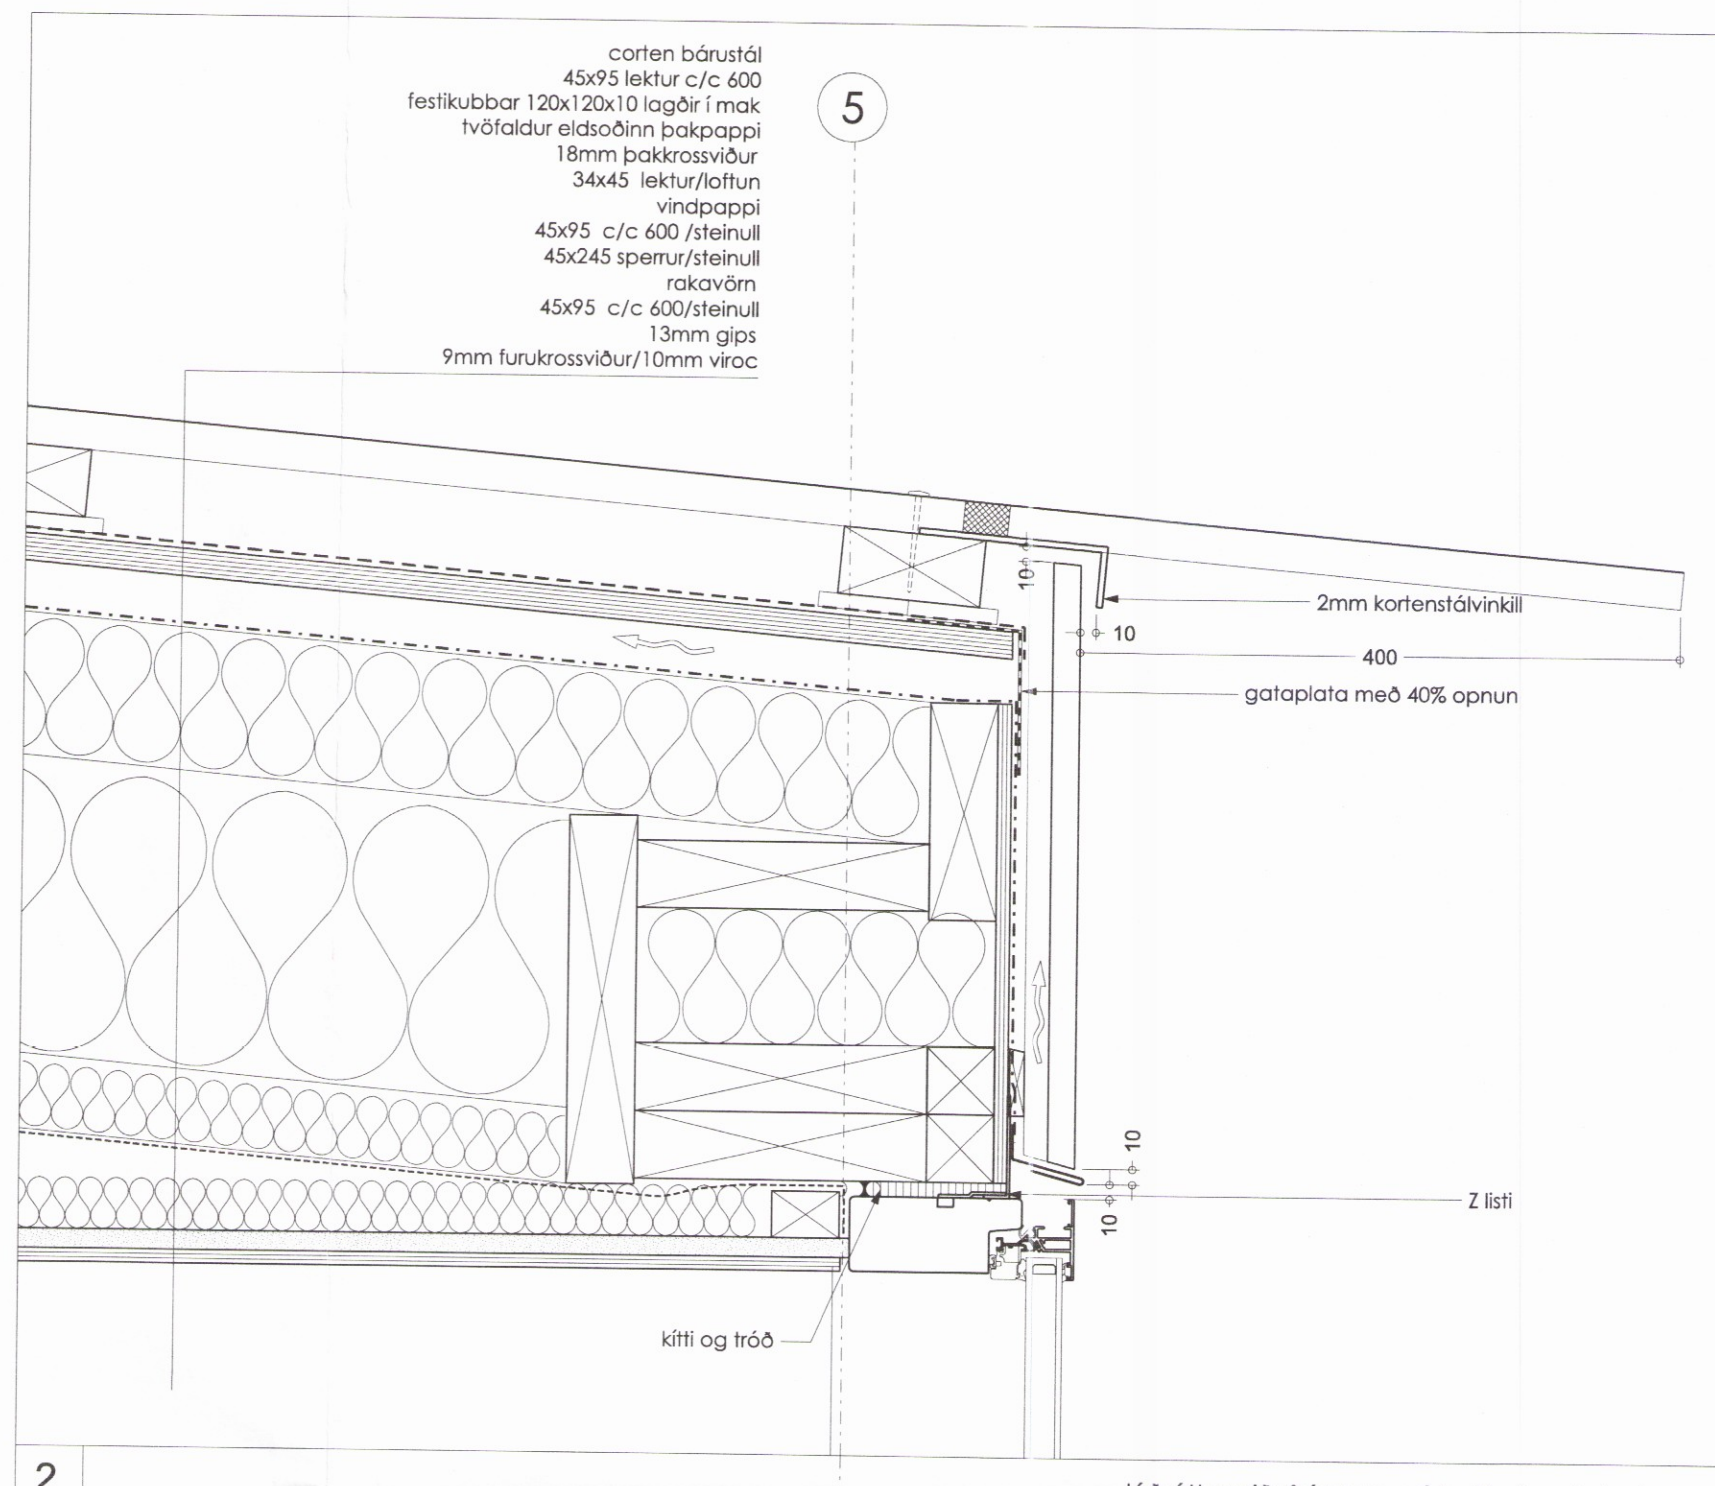

lóðrétt snið: frágangur á þaki ofan stofuglugga

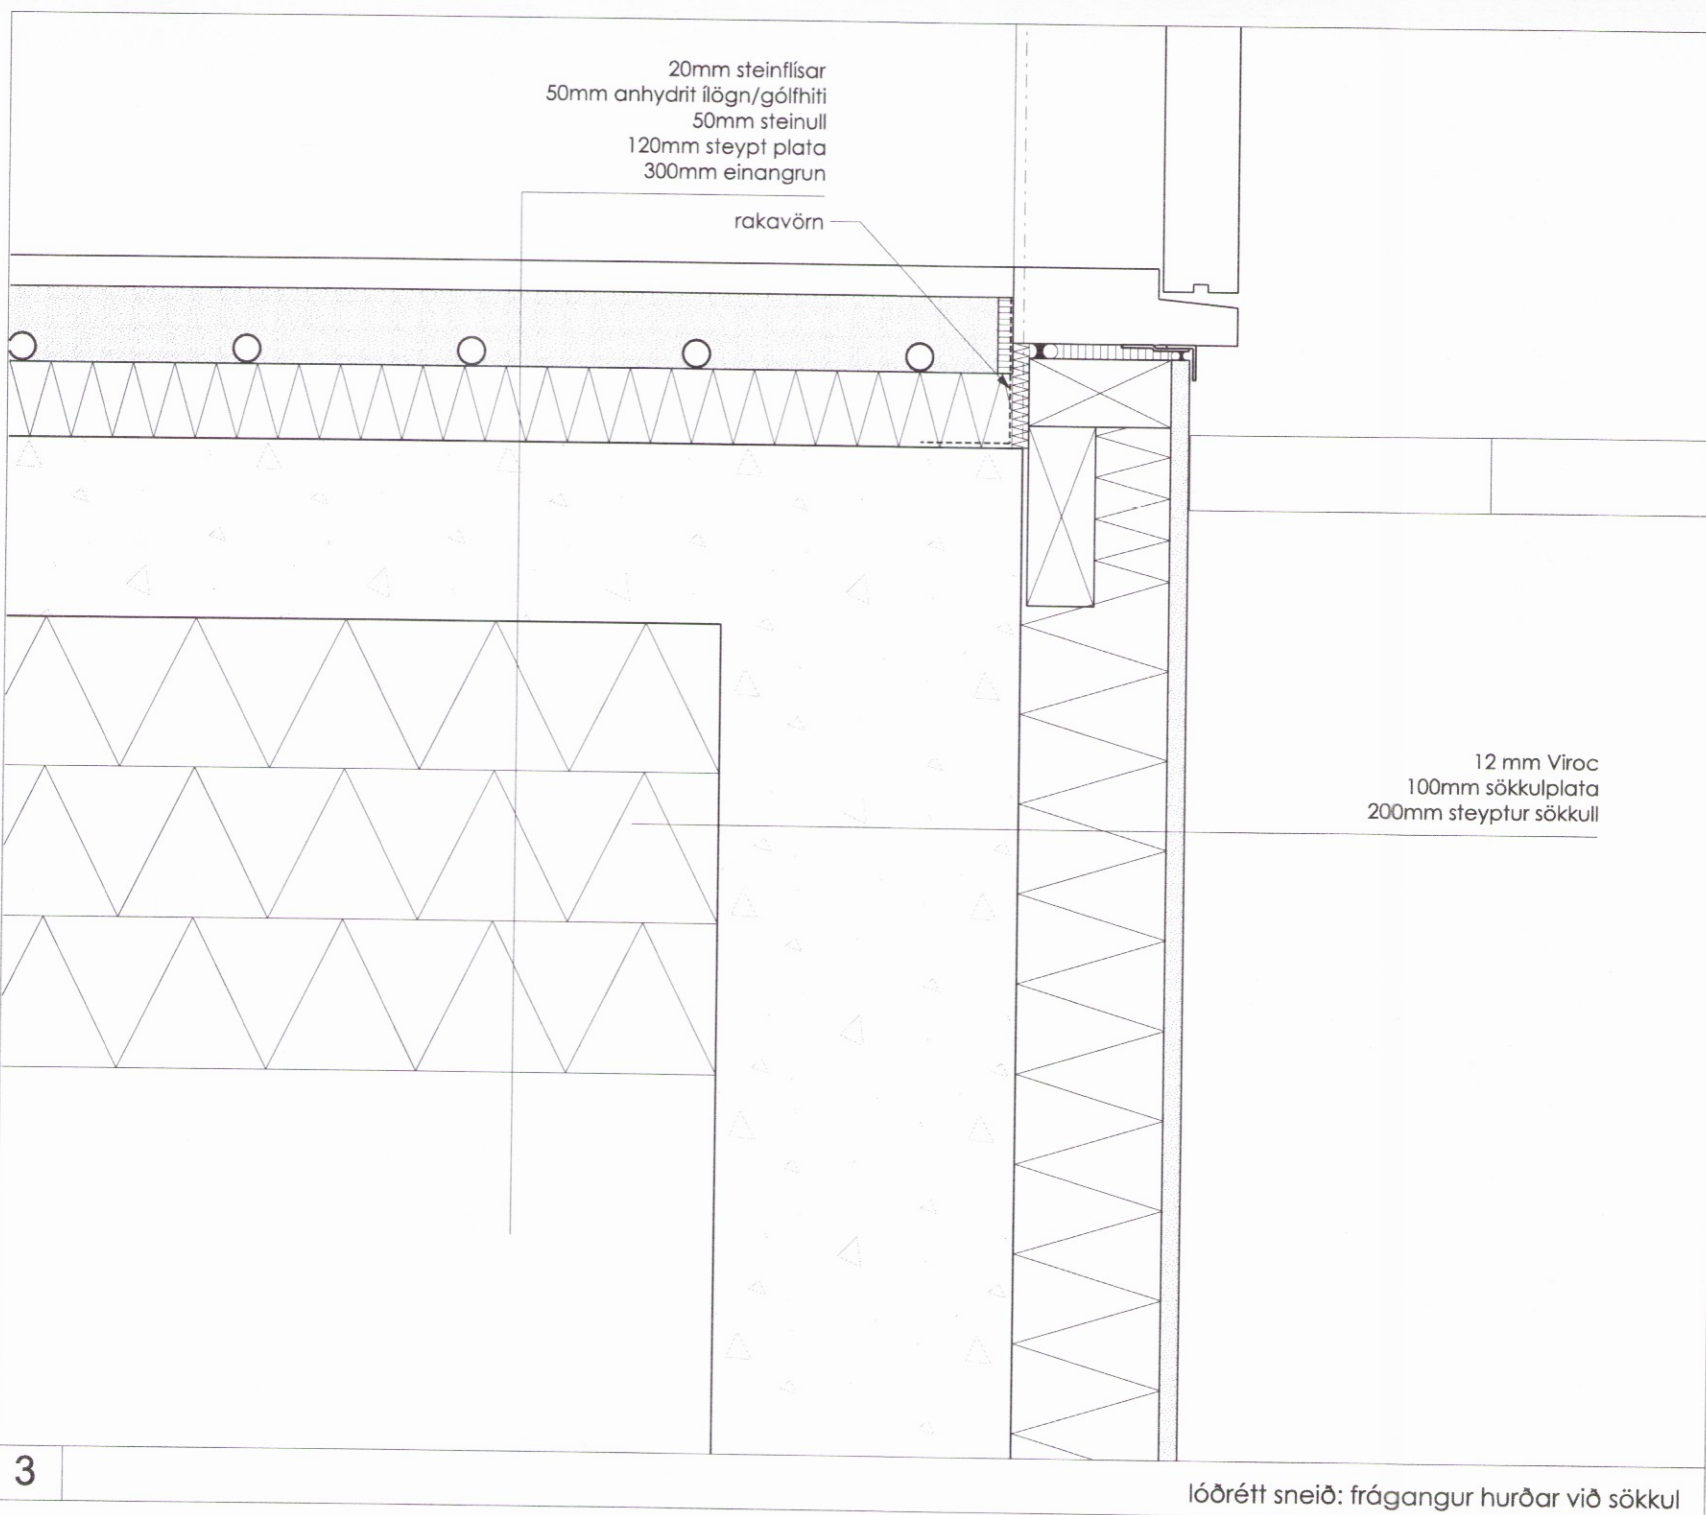

lóðrétt snið: frágangur hurðar við sökkul

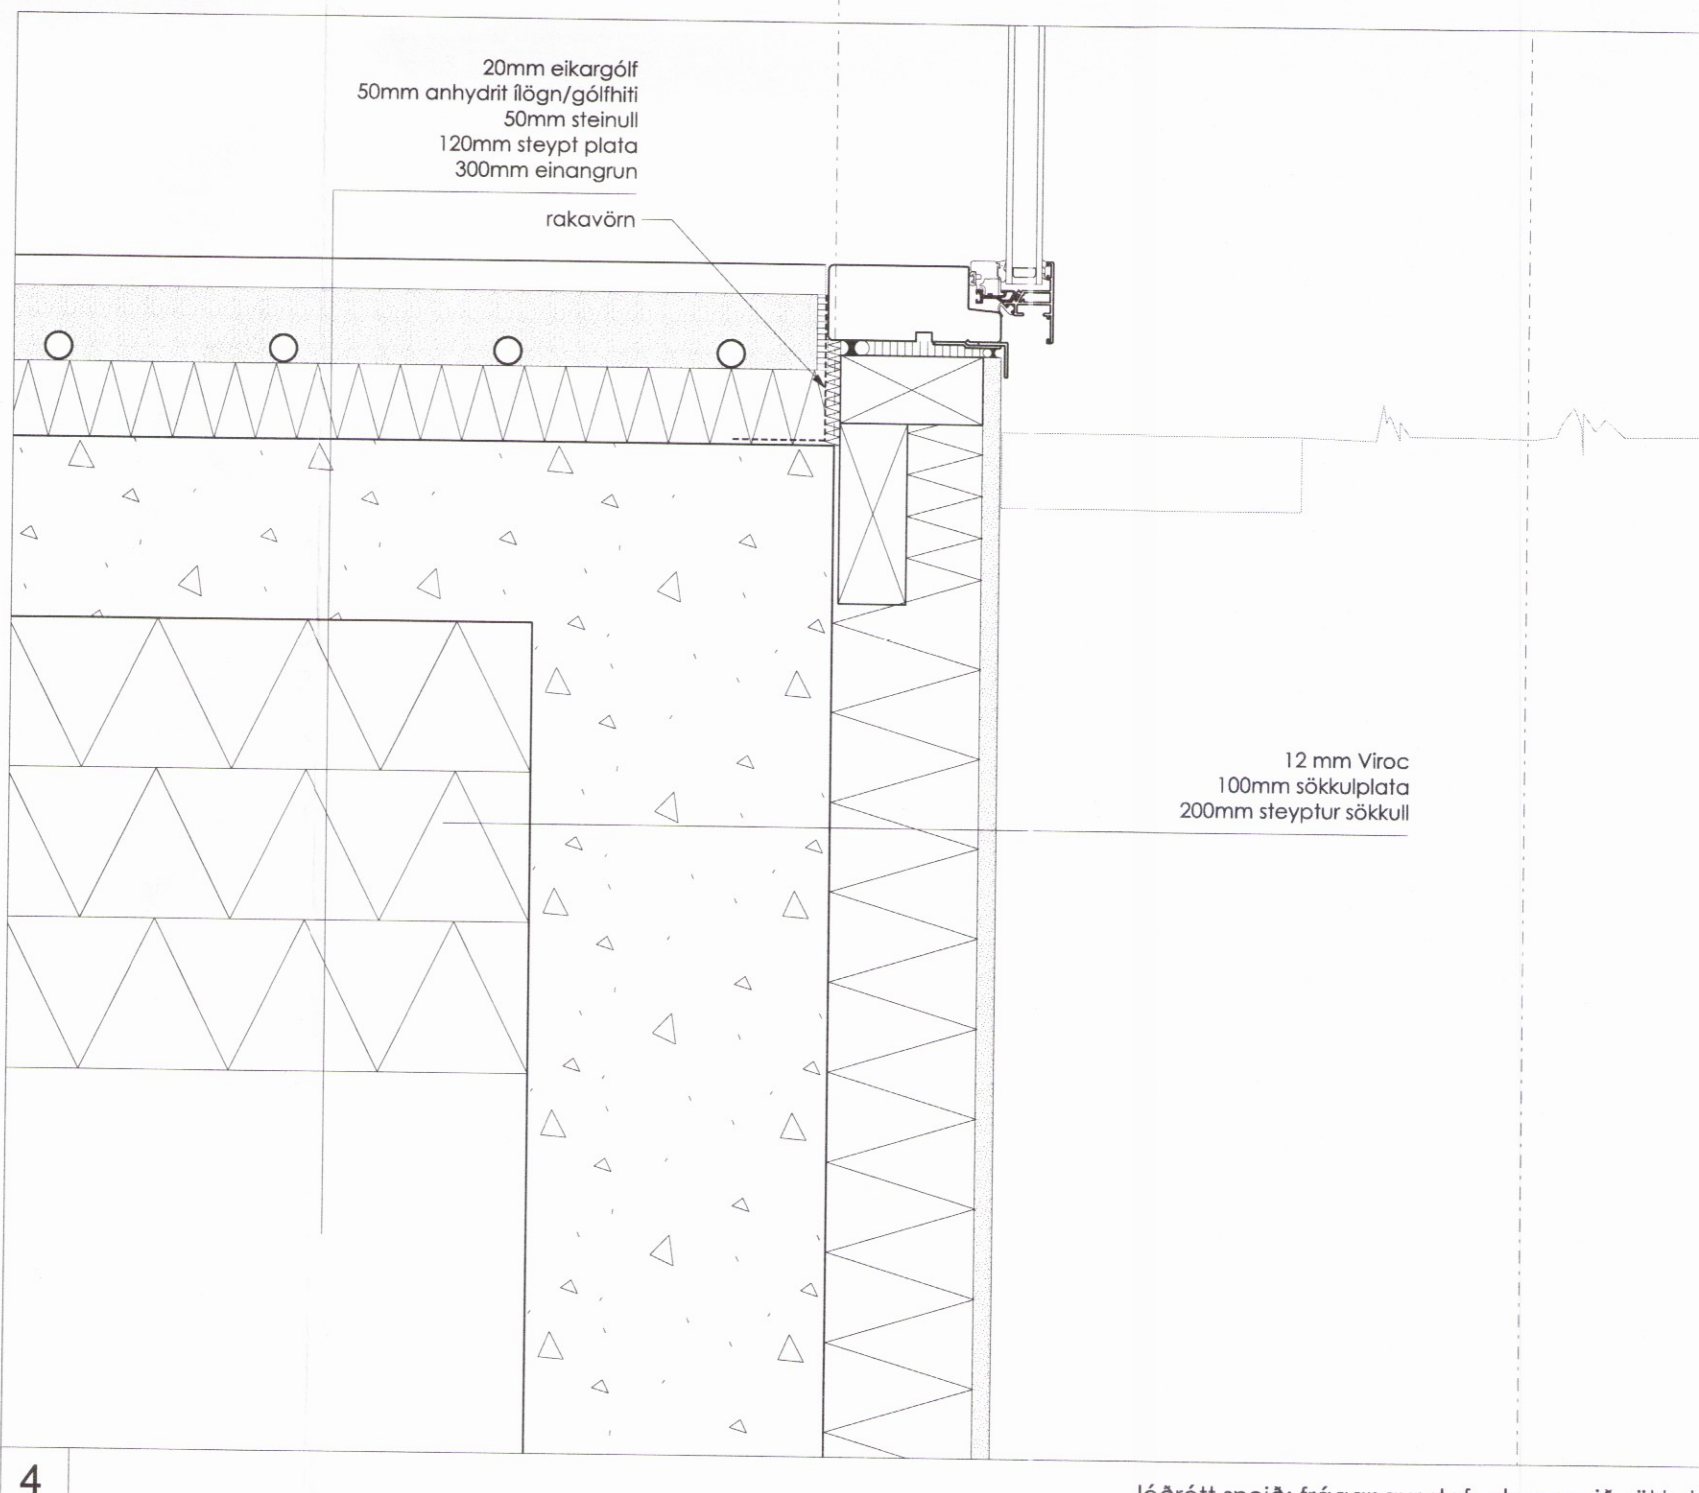

lóðrétt snið: frágangur stofuglugga við sökkul

Skipulags- og byggingarfulltrúi Uppsveita bs.
Samþykkt
 15 MARS 2017
Þórunn
 Byggingarfulltrúi

Mælið ekki af teikningum.
 Öll mál athugist á staðnum.
 Öll vafatriði berist undir eftirlit.
 Mögulegt misræmi tilkynnist eftirliti strax.

verk: **SUMARHÚS, LÓÐ 2223**
 Bláskógabyggð

tegund teikningar: Verkteikning

heiti teikningar: D

mælikvarði:

dagsetning: 1. júlí 2

útgáfuferill:

útgáfunúmer: skýring breytingar dags. breytingar

nr. teikningar og útgáfa.: **501 B**

undirskrift hönnuðar: *Hau*

andrúmm ARKITEKTUR

ANDRÚM ARKITEKTAR EHF
 HVERFISGATA 54

KT 471 1070
 101 REYKJAHÖL

2755

Haraldur Örn Jónsson
 Kristján Garðarsson

111254 3899
 270269 5679

Öll afnot og afritun teikningar er háð skriflegu leyfi