
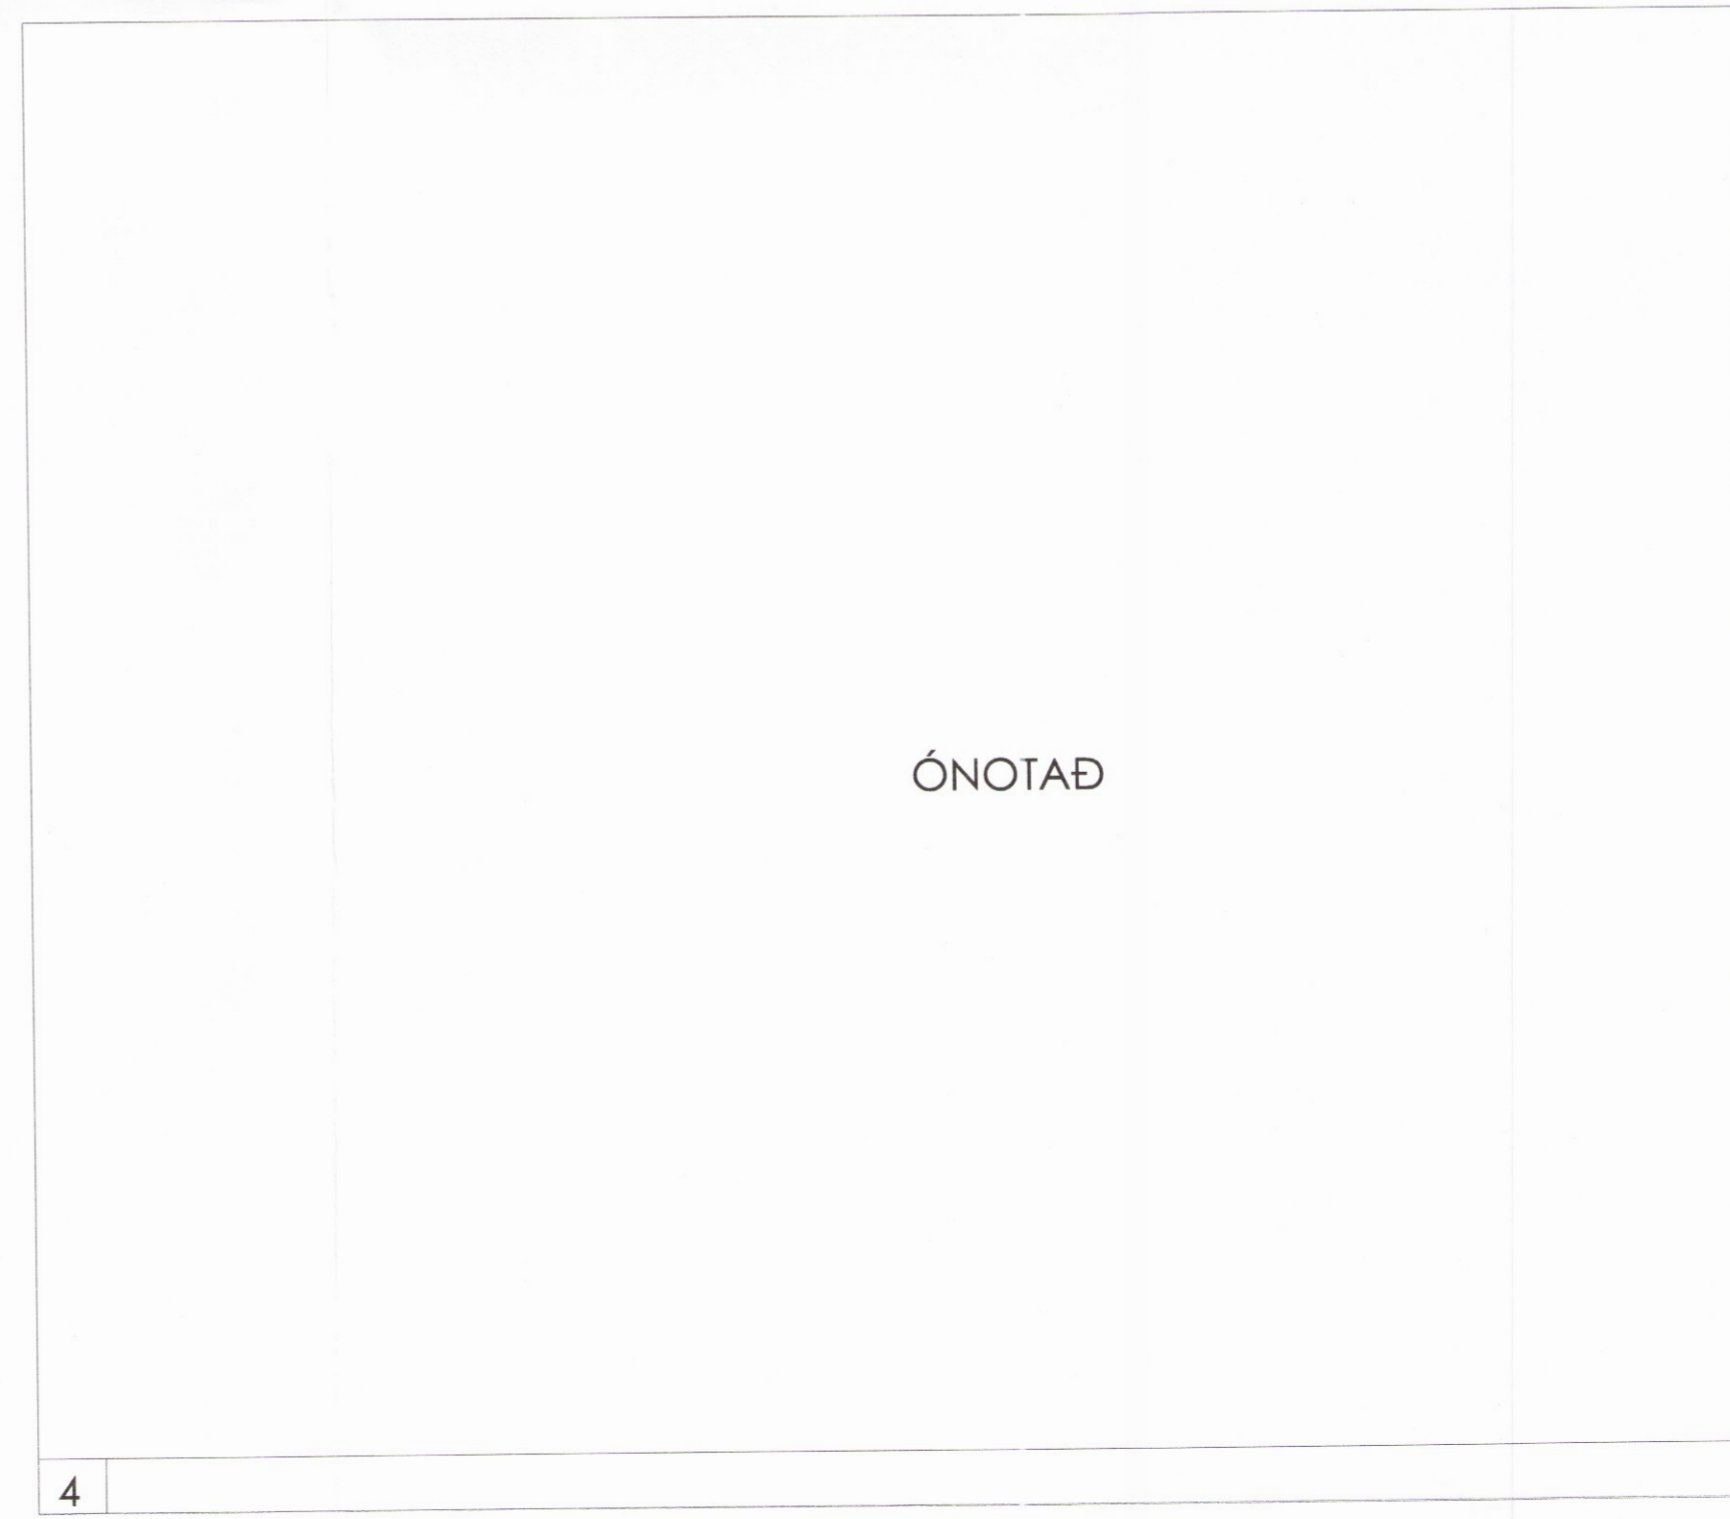
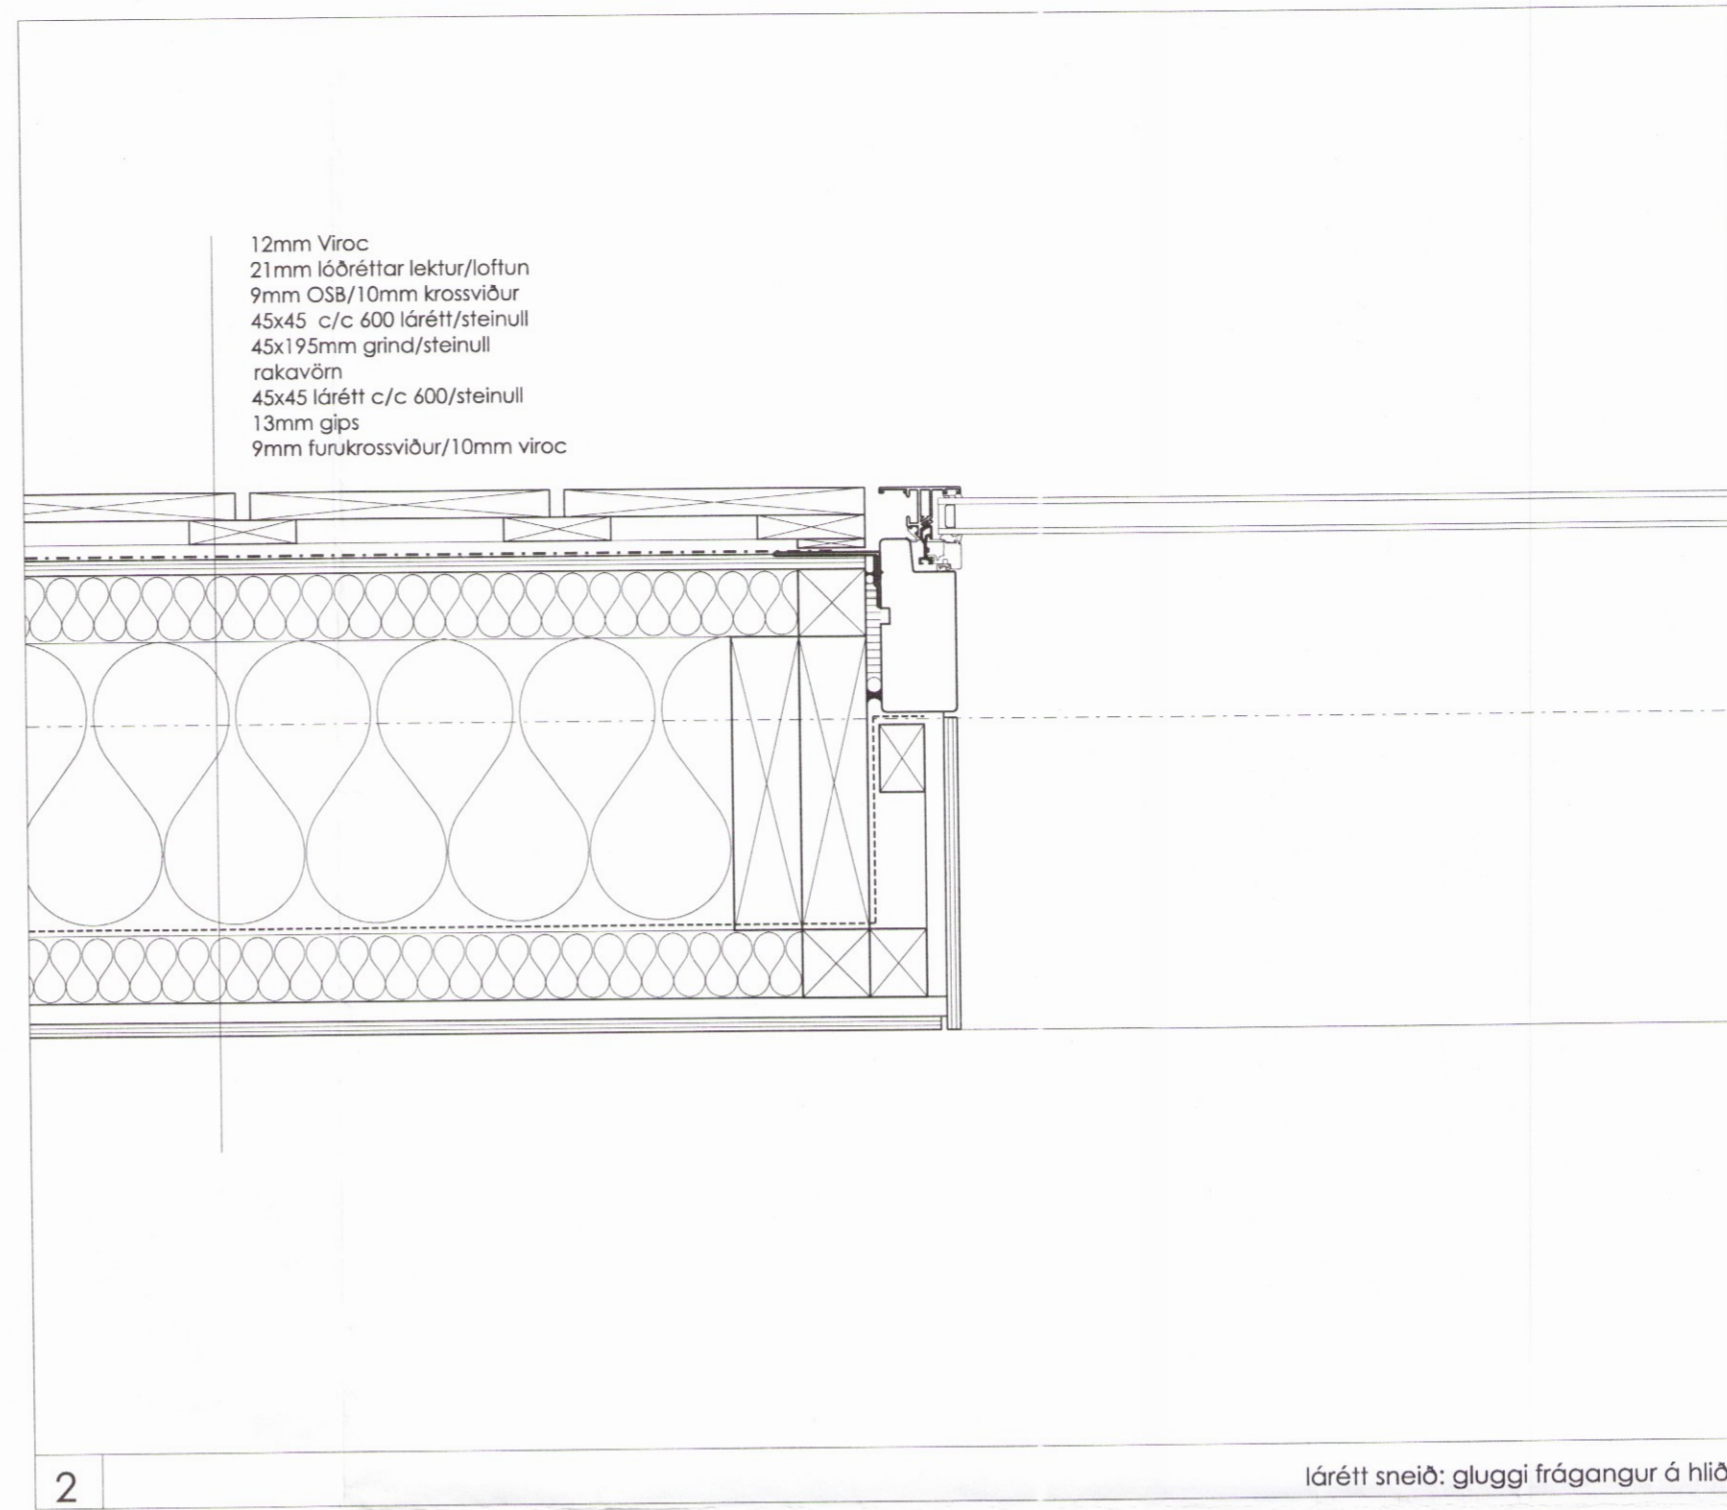


Mælið ekki af teikningum.
 Öll mál athugist á staðnum.
 Öll vafaatriði berist undir eftirlit.
 Mögulegt misræmi tilkynnist eftirliti strax.

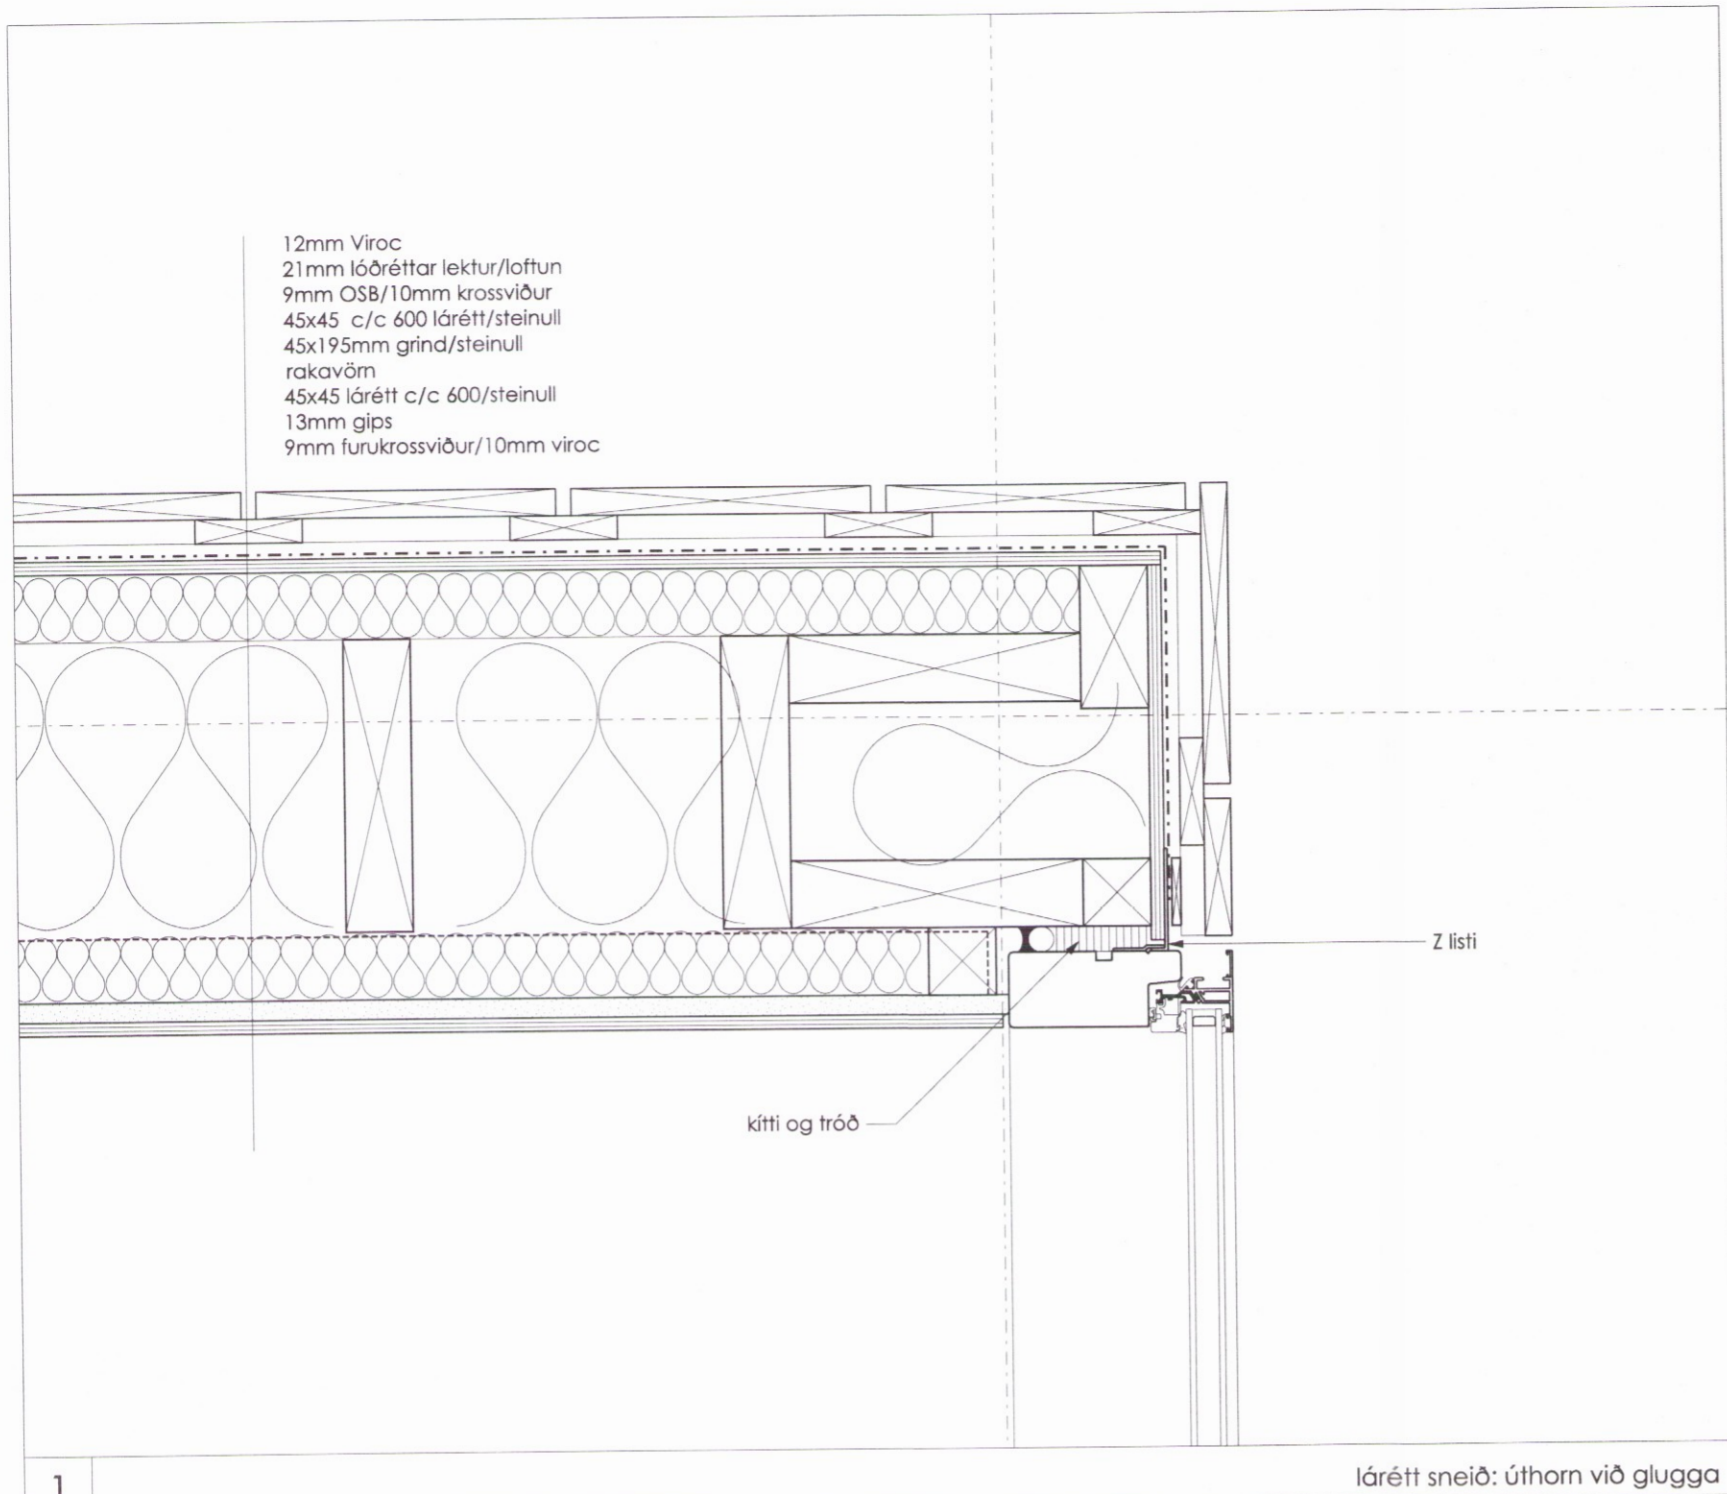

verk: SUMARHÚS, LÓÐ 22
 Bláskógur

tegund teikningar: Verkt

heiti teikningar: Lárétt

mælikvarði: 1.

dagsetning: 1.

útgáfuferrill:

útgáfunúmer: skýring breytingar dags.

nr.teikningar og útgáfa: 510

undirskrift hönnuðar: *H. Þórunn*

andrúm ARK

ANDRÚM ARKITEKTAR EHF KT 47
 HVERFISGATA 54 101 R

2757

Haraldur Örn Jónsson 111254 3899
 Kristján Garðarsson 270269 5679