

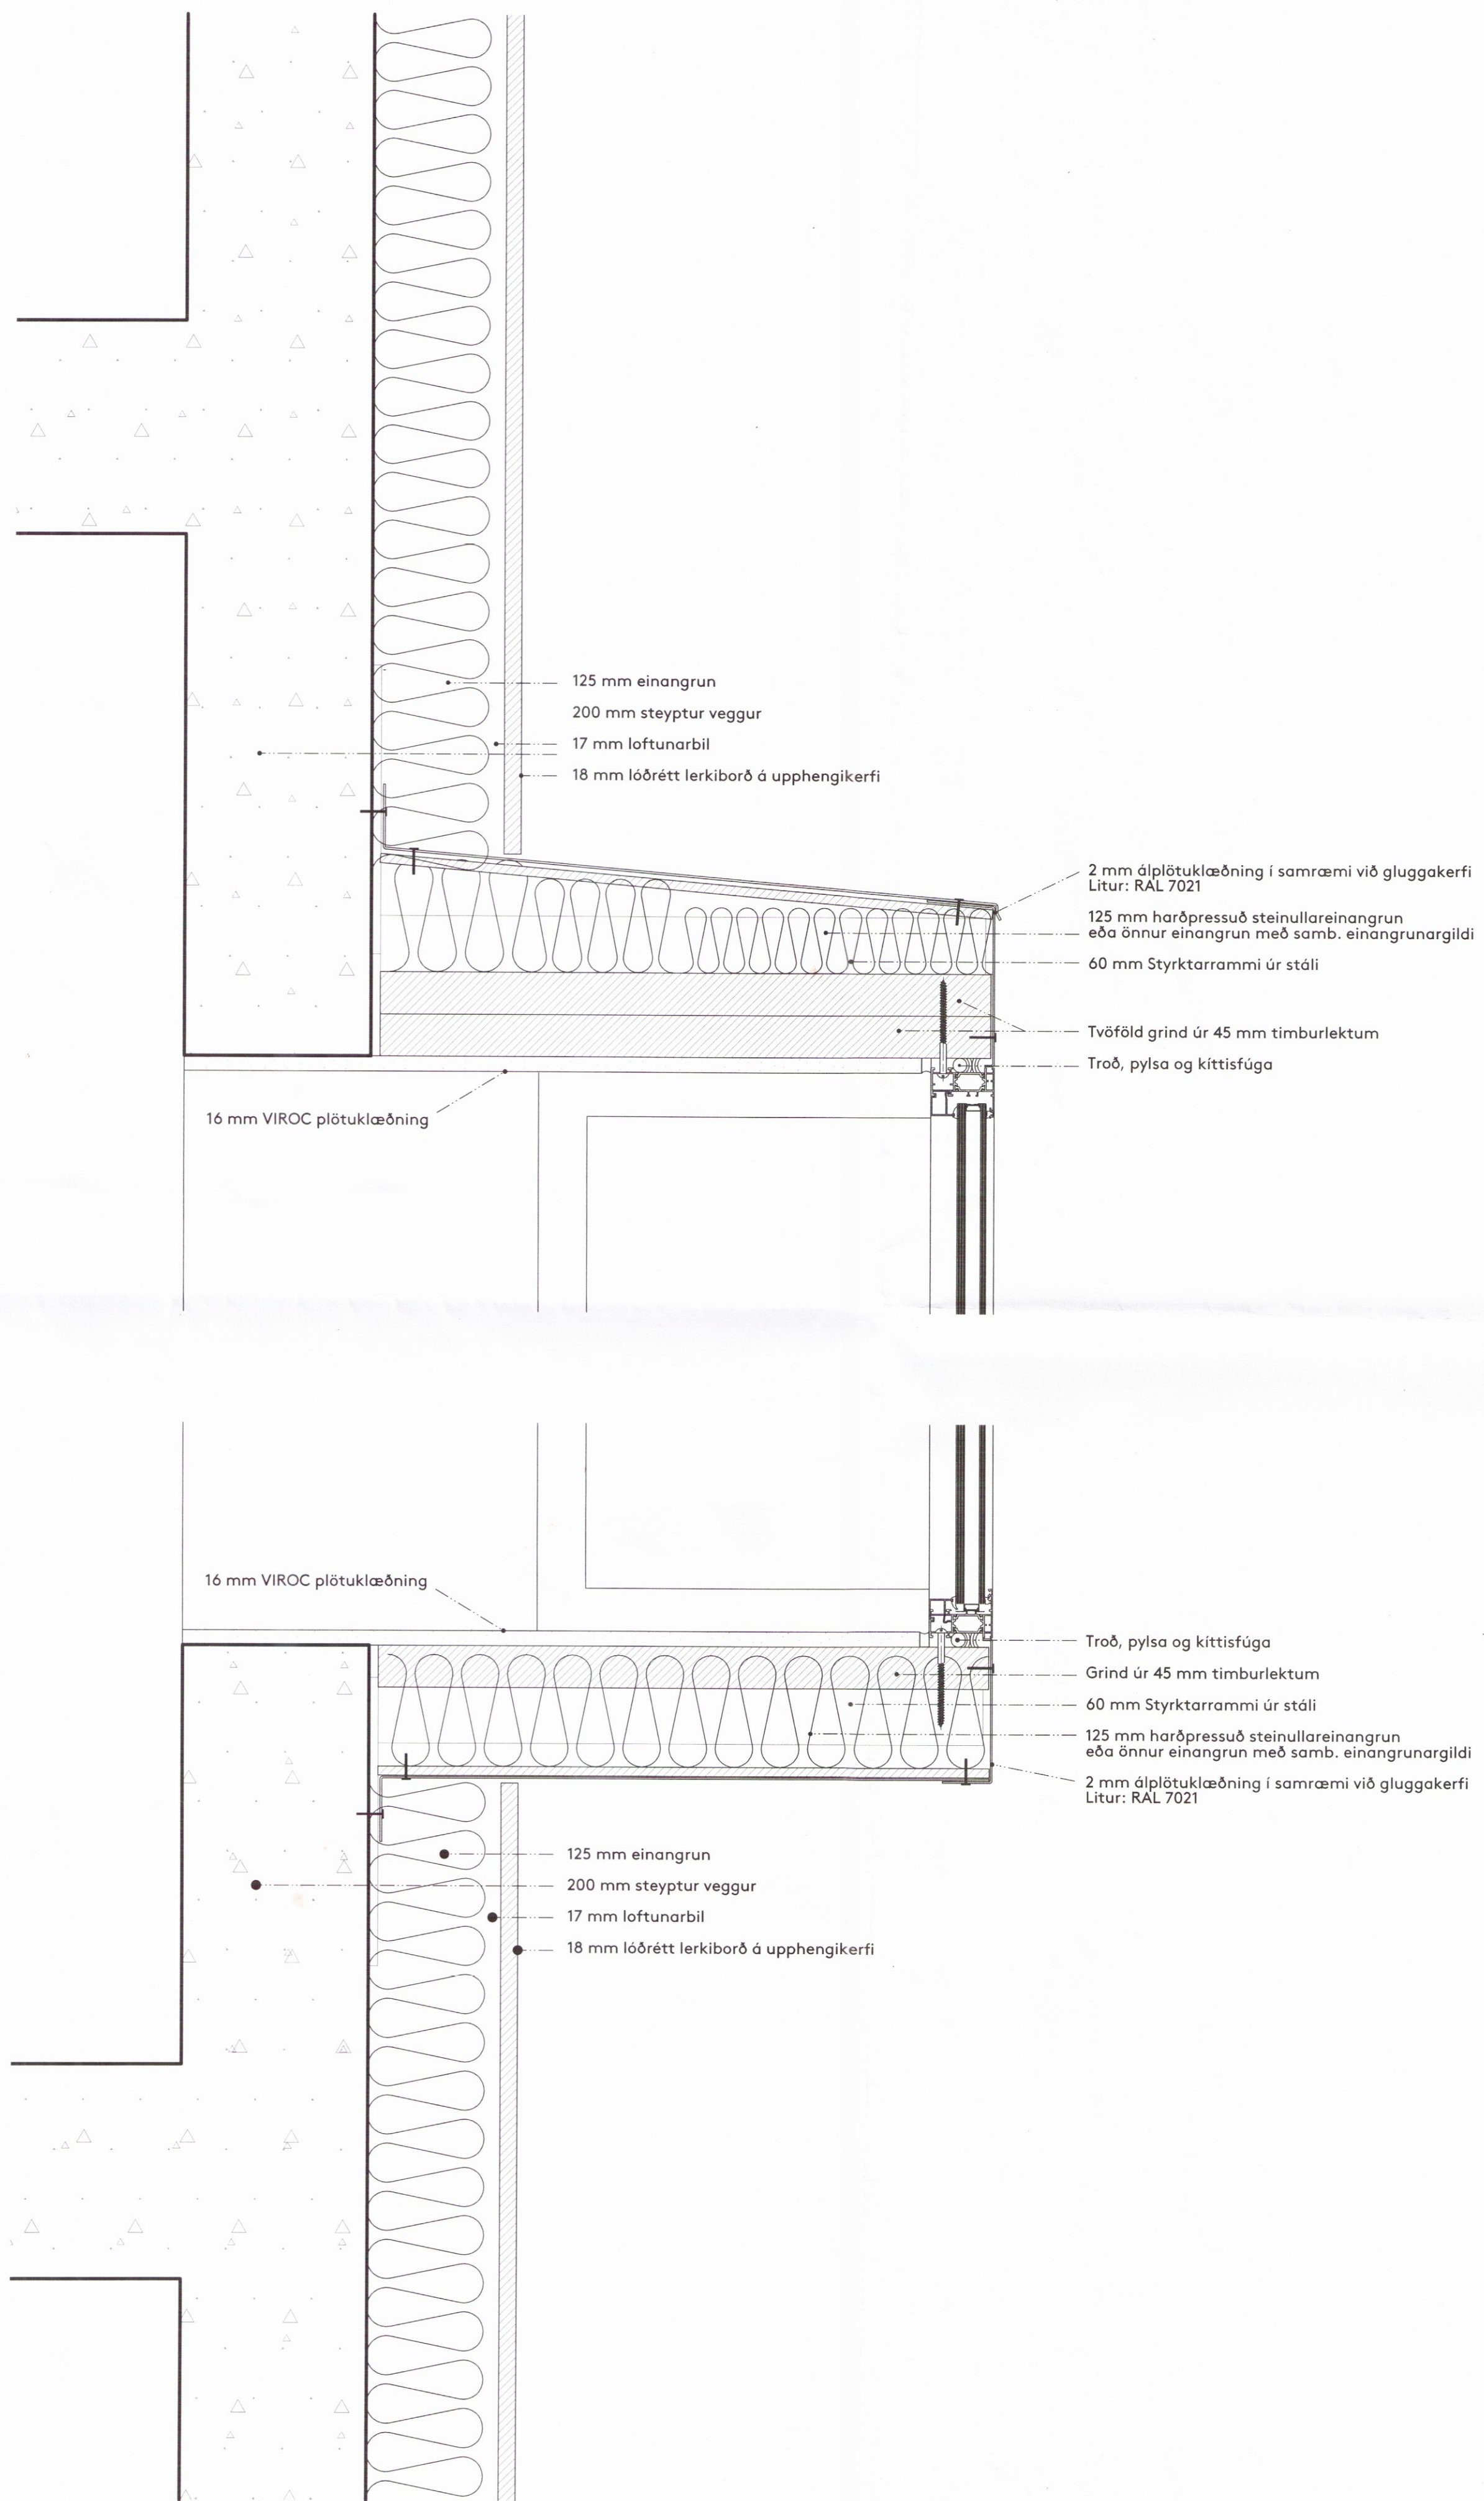



Teikning þessi er eign DARK studio ehf. hana má ekki afrita með neinum hætti svo sem með ljósritun, prentun, hjóðritun eða á annan sambærilegan hátt, að hluta eða í heild án skriflegs leyfis höfundar.

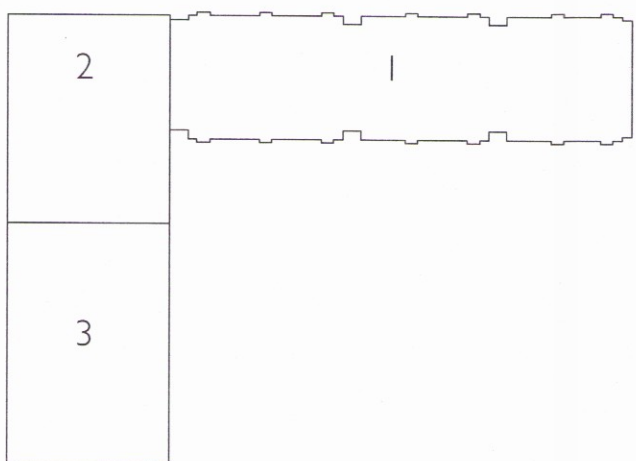

14 Lóðrétt deili við niðurfall - prinsíp deili
 1:5

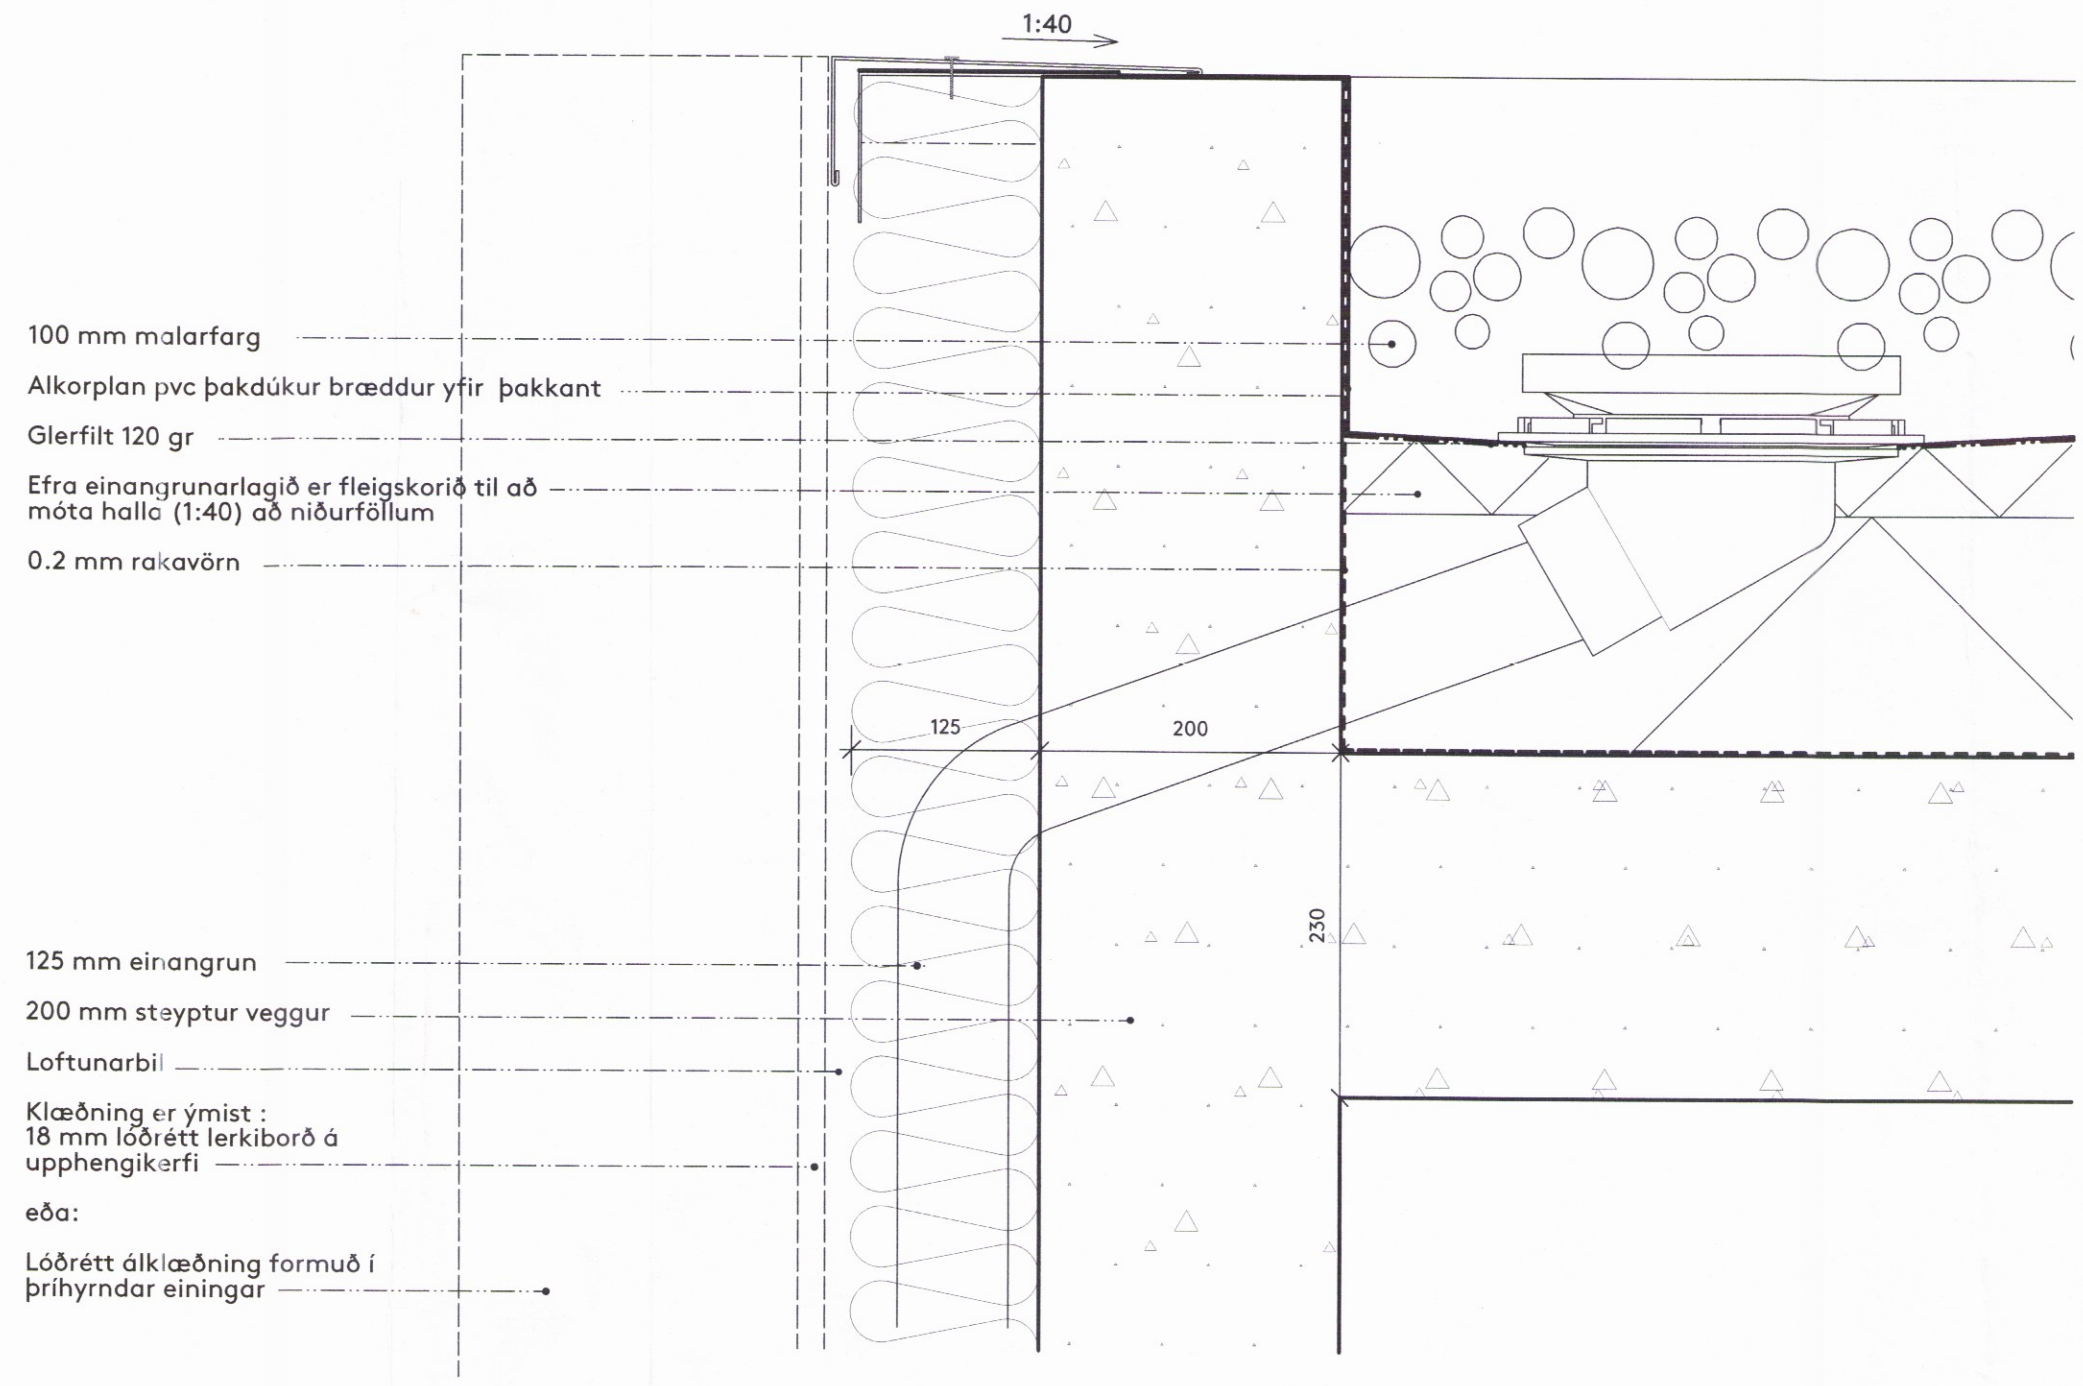

21 Lóðrétt deili málmklæðning (strendingar) við sökkul - prinsíp deili
 1:5

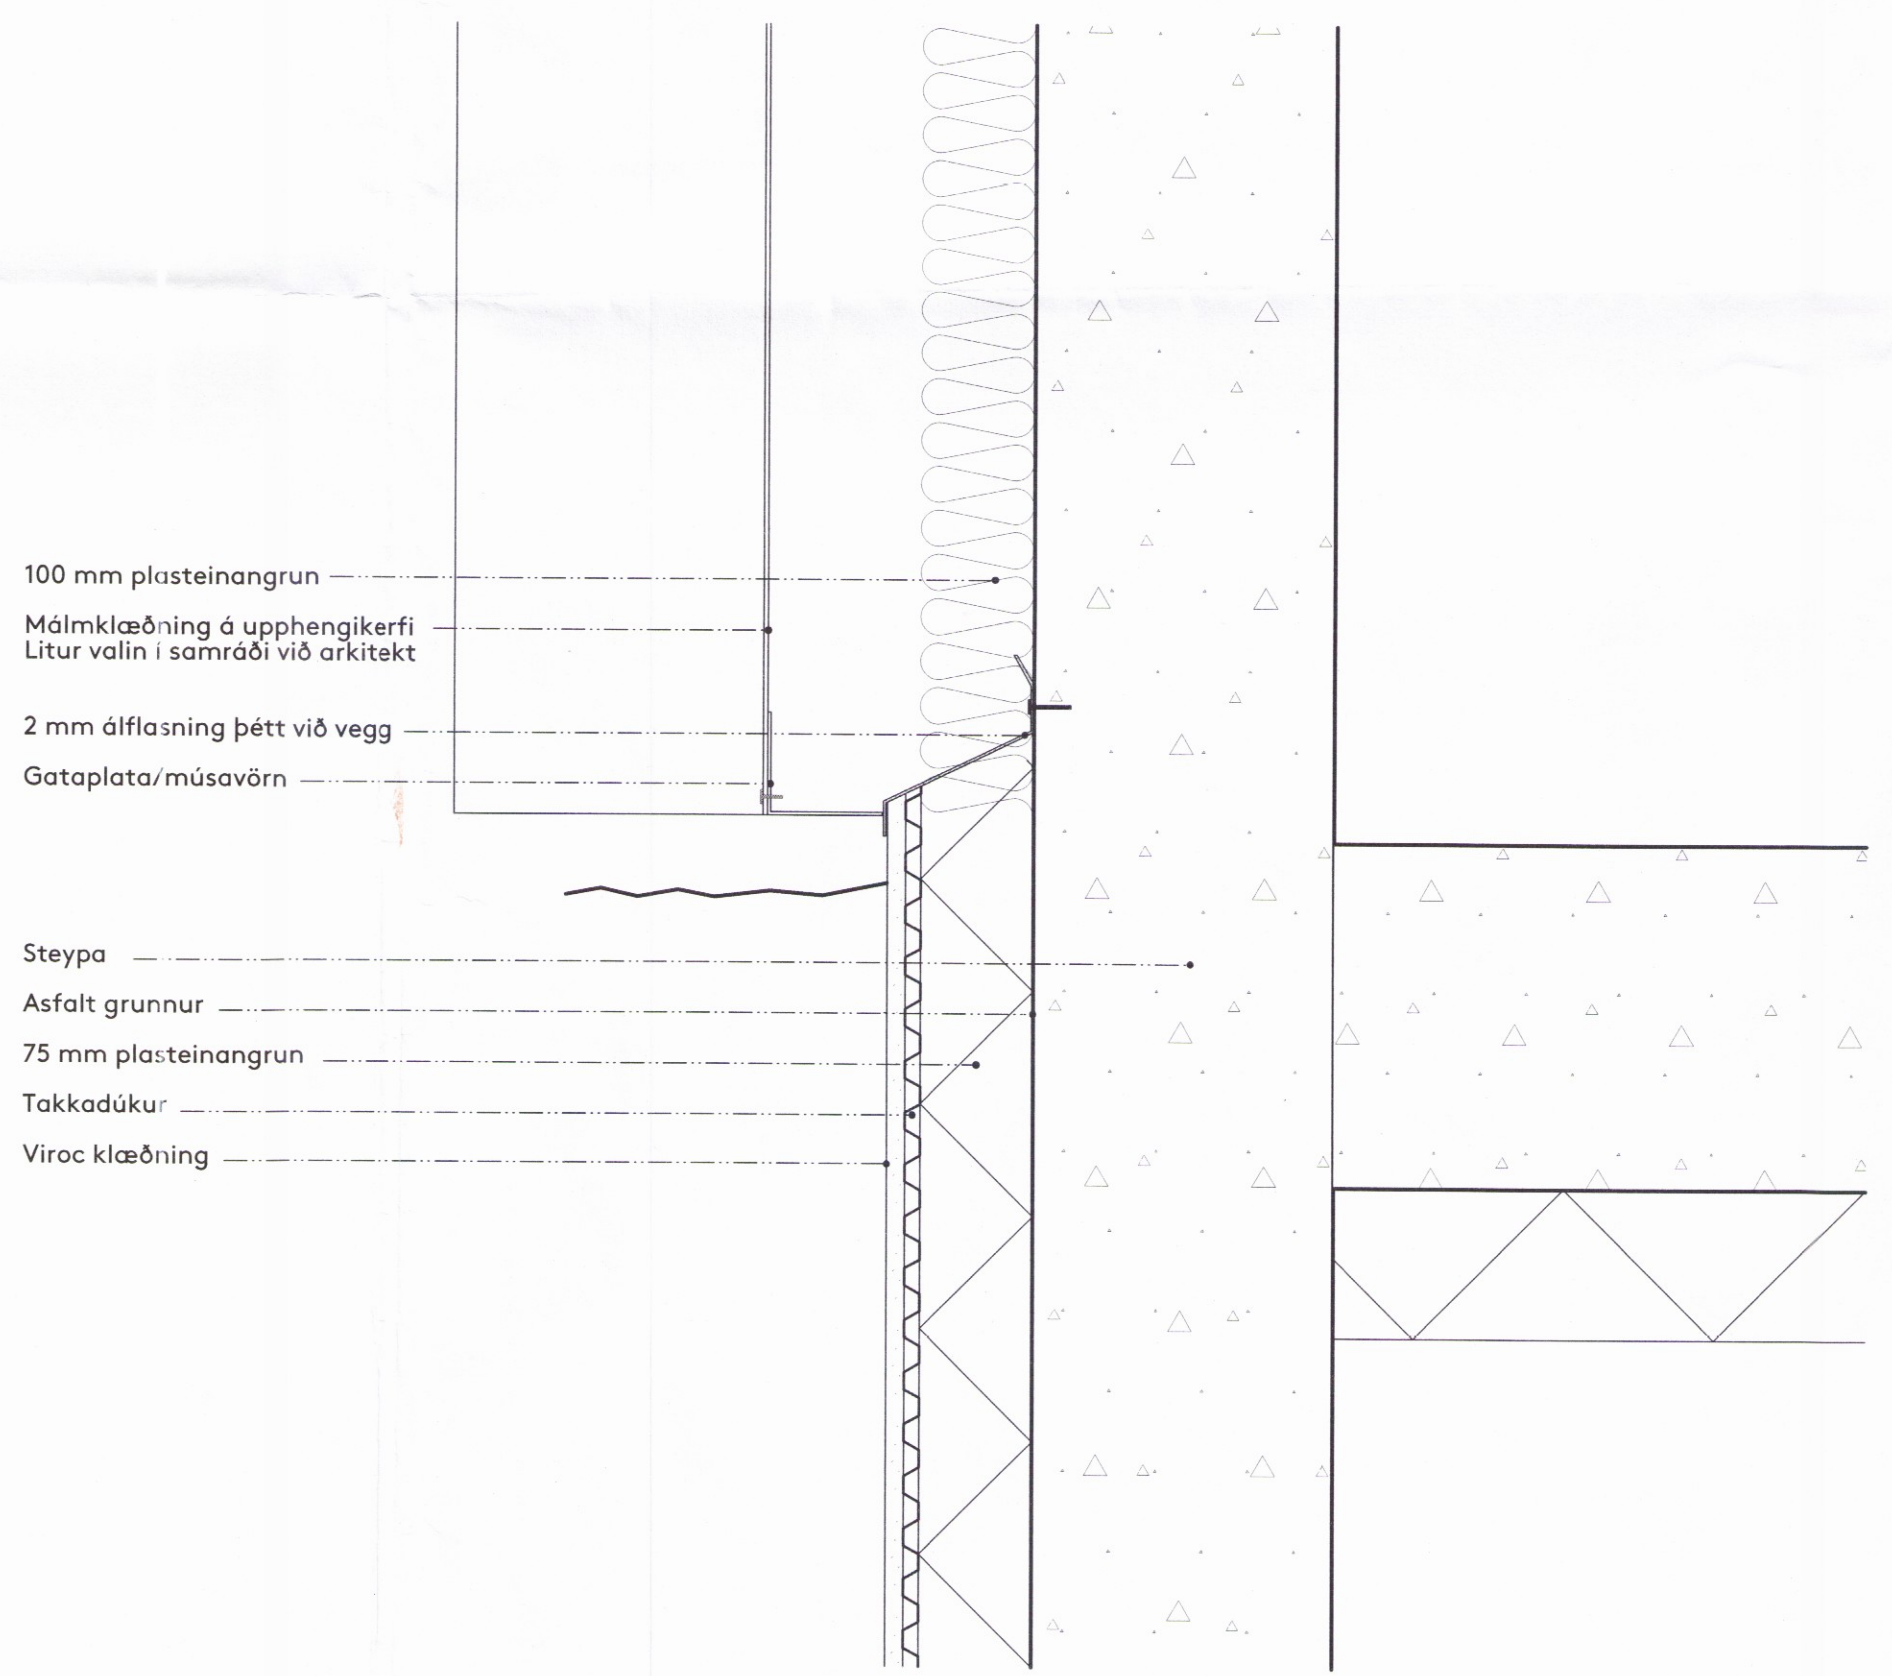

Deili 21 bætt við	AP	02.08.17	A
Breyting	ábyrgðamaður	dagsetning	númer

Ekki skal mæla af teikningu, aðeins málsettar stærðir eru í gildi. Framkvæmdaröðili skal sannreyna öll mál á verkstað.

Verkefni HÓTEL GEYSIR
 Heimilisfang Haukadalur 4, Bláskógabyggð
 Verk Nýbygging og endurbætur
 Landnúmer 167101
 Staðgreinir 8721-2-00044003 Matshluti 27
 Tegund teikningar Lóðrétt deili
 Dagsetning 22.01.2016 Mál 1:5 (A1)

Hannað af B.S.
 Teiknað af B.S. / A.P.
 Yfirfarið af B.S. / A.P.

Arkitekt
 ○ Arnhildur Pálmadóttir 220772 5949
 ● Brynhildur Sólveigardóttir 061180 5599

Undirskrift *Rúna Þórunn*

DARK
 s t u d i o
 DARK studio ehf. dark@darkstudio.is www.darkstudio.is
 Kt. 410611 1200 s. 695 54 84 s. 846 90 81

Verknúmer 2760
 Fagsvið Verkefni Teg. Númer
 A GE DT DEI 05 4