

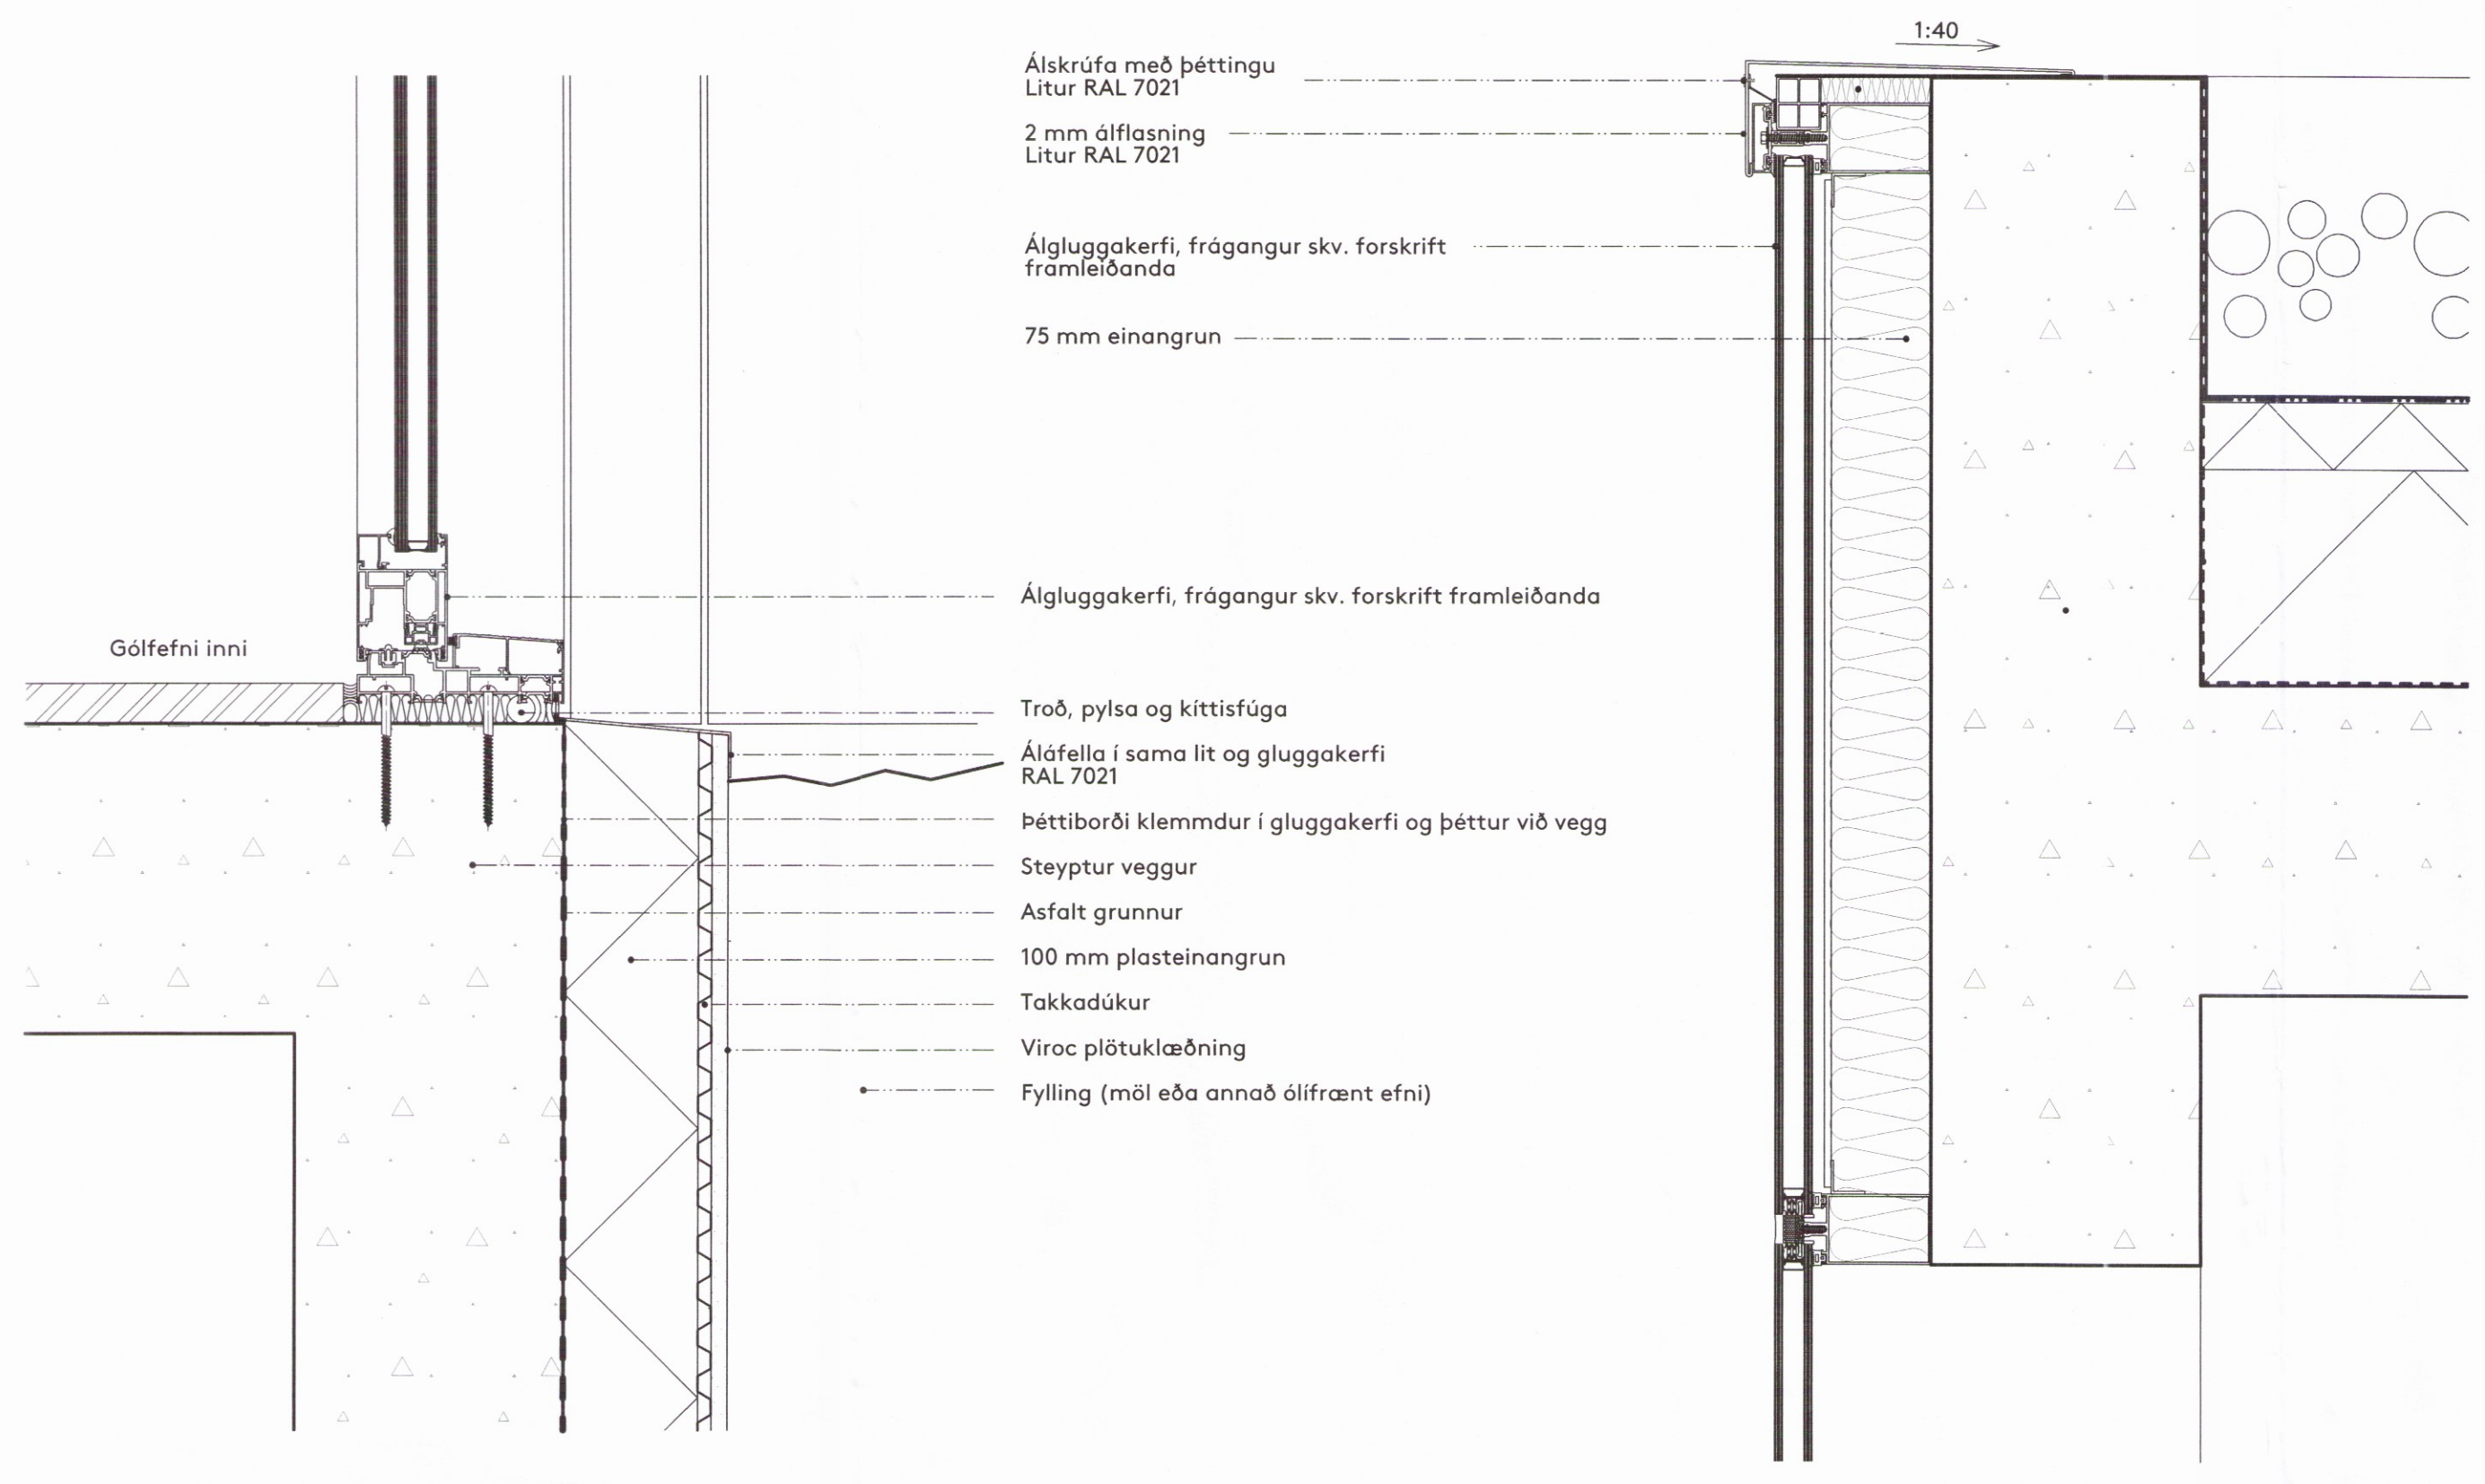


Teikning þessi er eign DARK studio ehf. hana má ekki afrita með neinum hætti svo sem með ljósrítun, prentun, hjóðrítun eða á annan samþarfanlegan hátt, að hluta eða í heild án skriflegs leyfis höfundar.

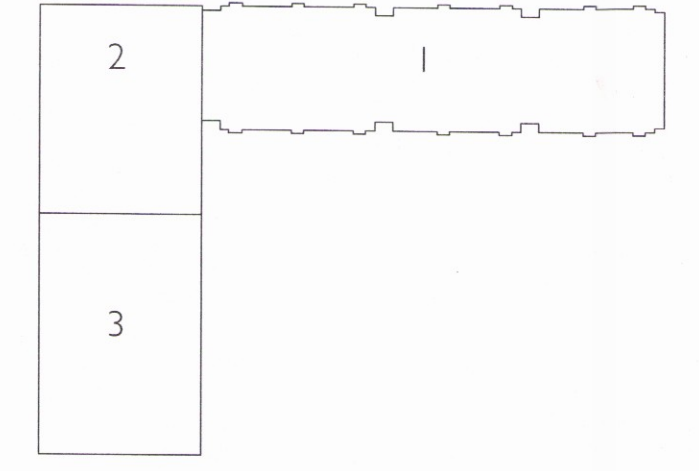


03 Lóðrétt deili frágangur glugga við sökkul  
1:5

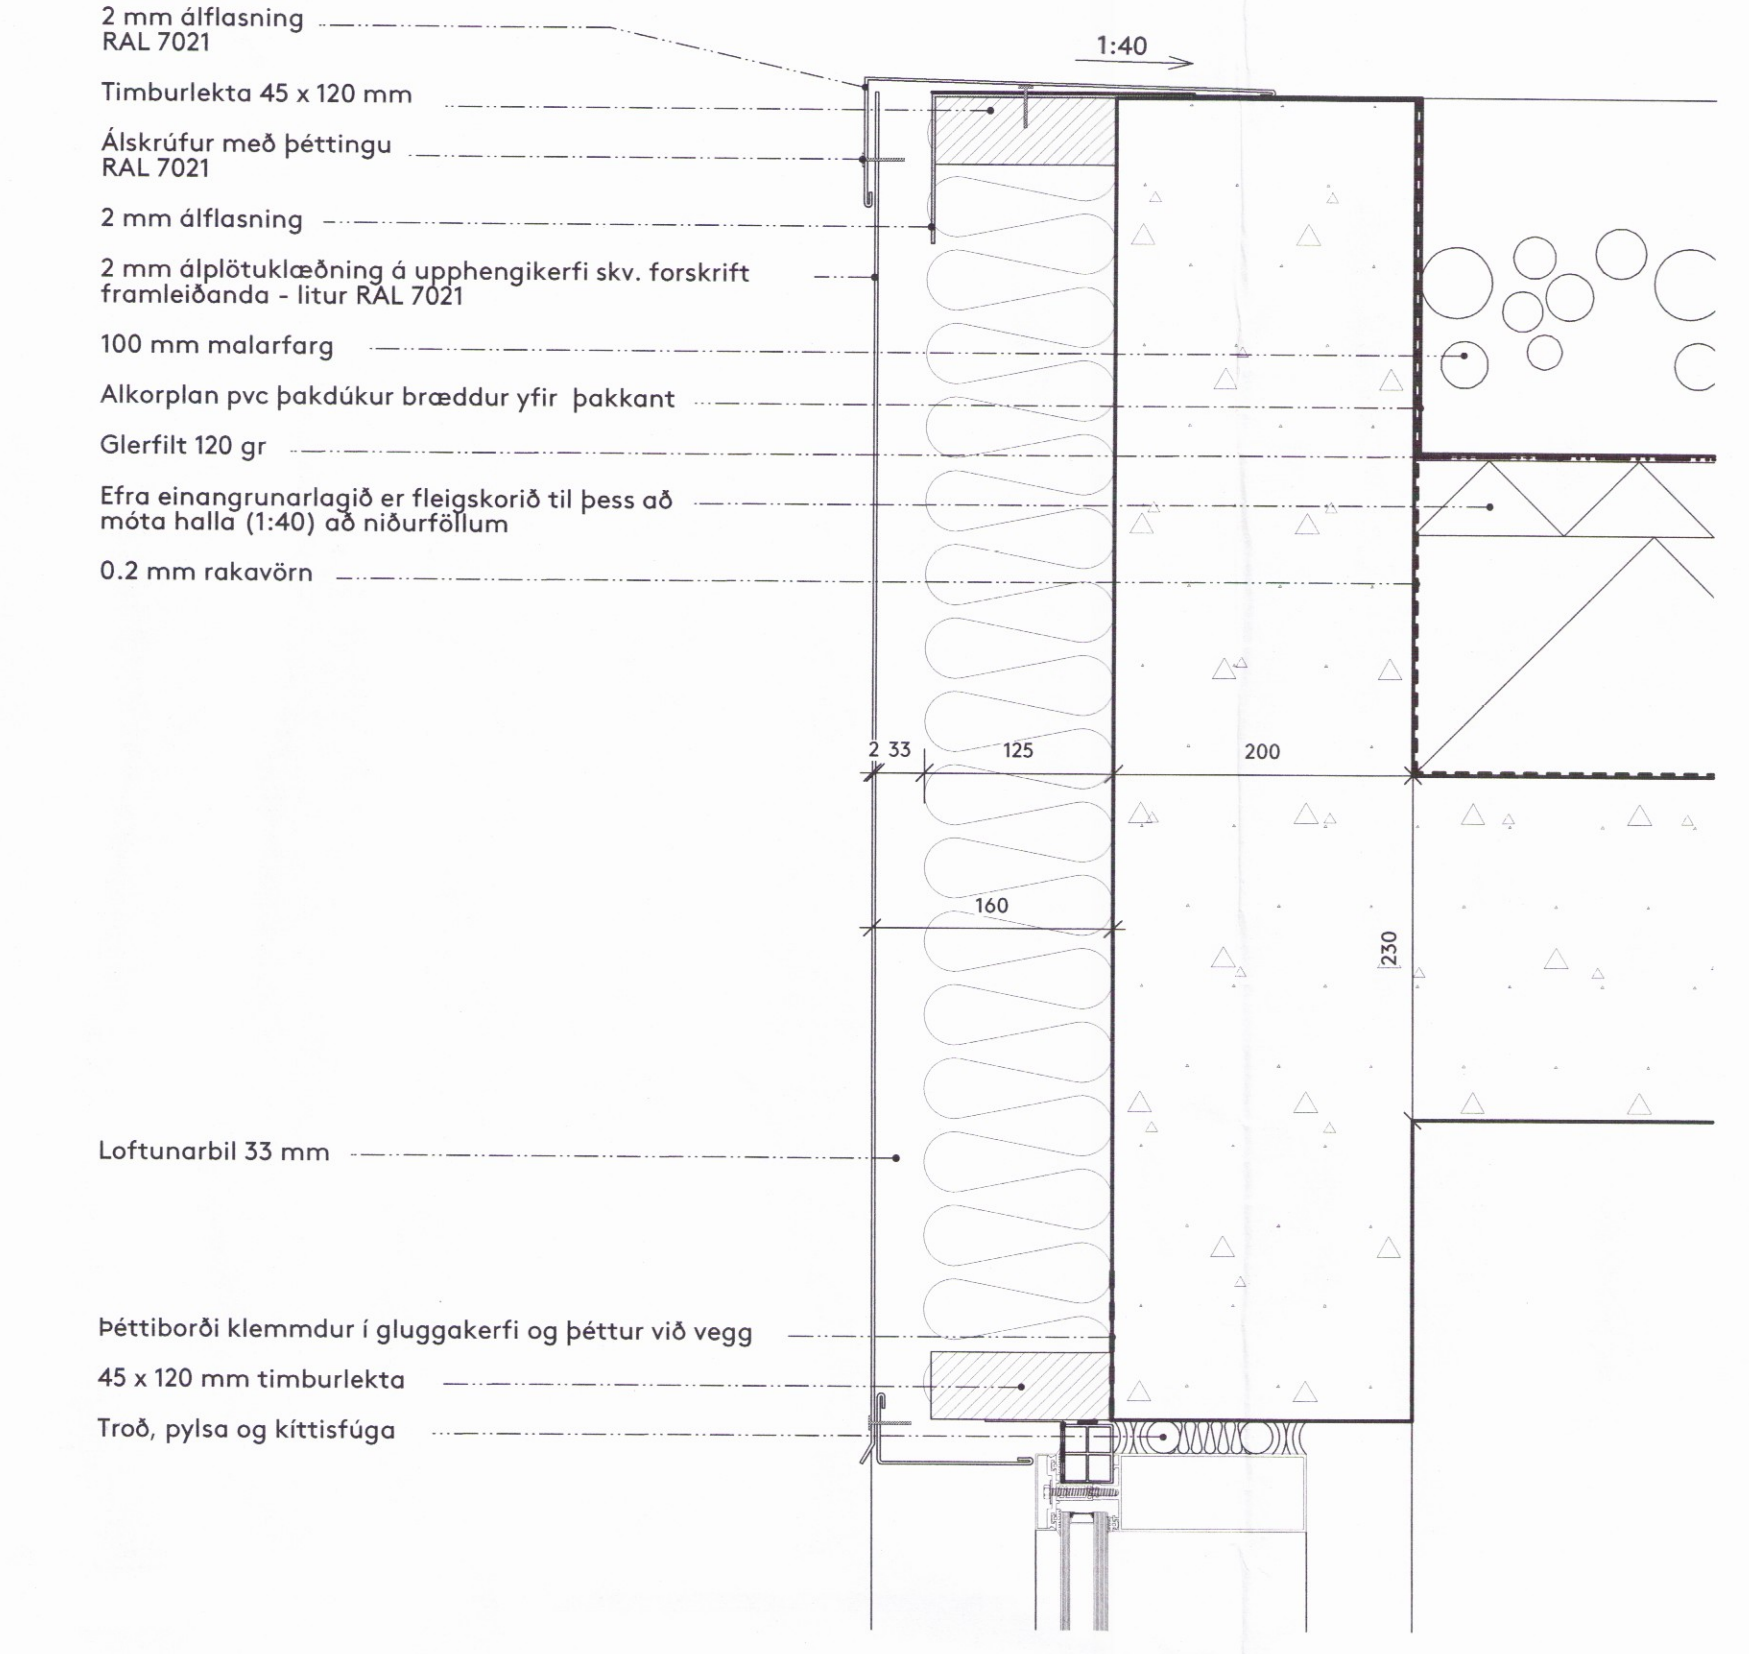


05 Lóðrétt deili frágangur glugga / structural glazing  
1:5


07 Lóðrétt deili í þakkant og glugga við stighús  
1:5

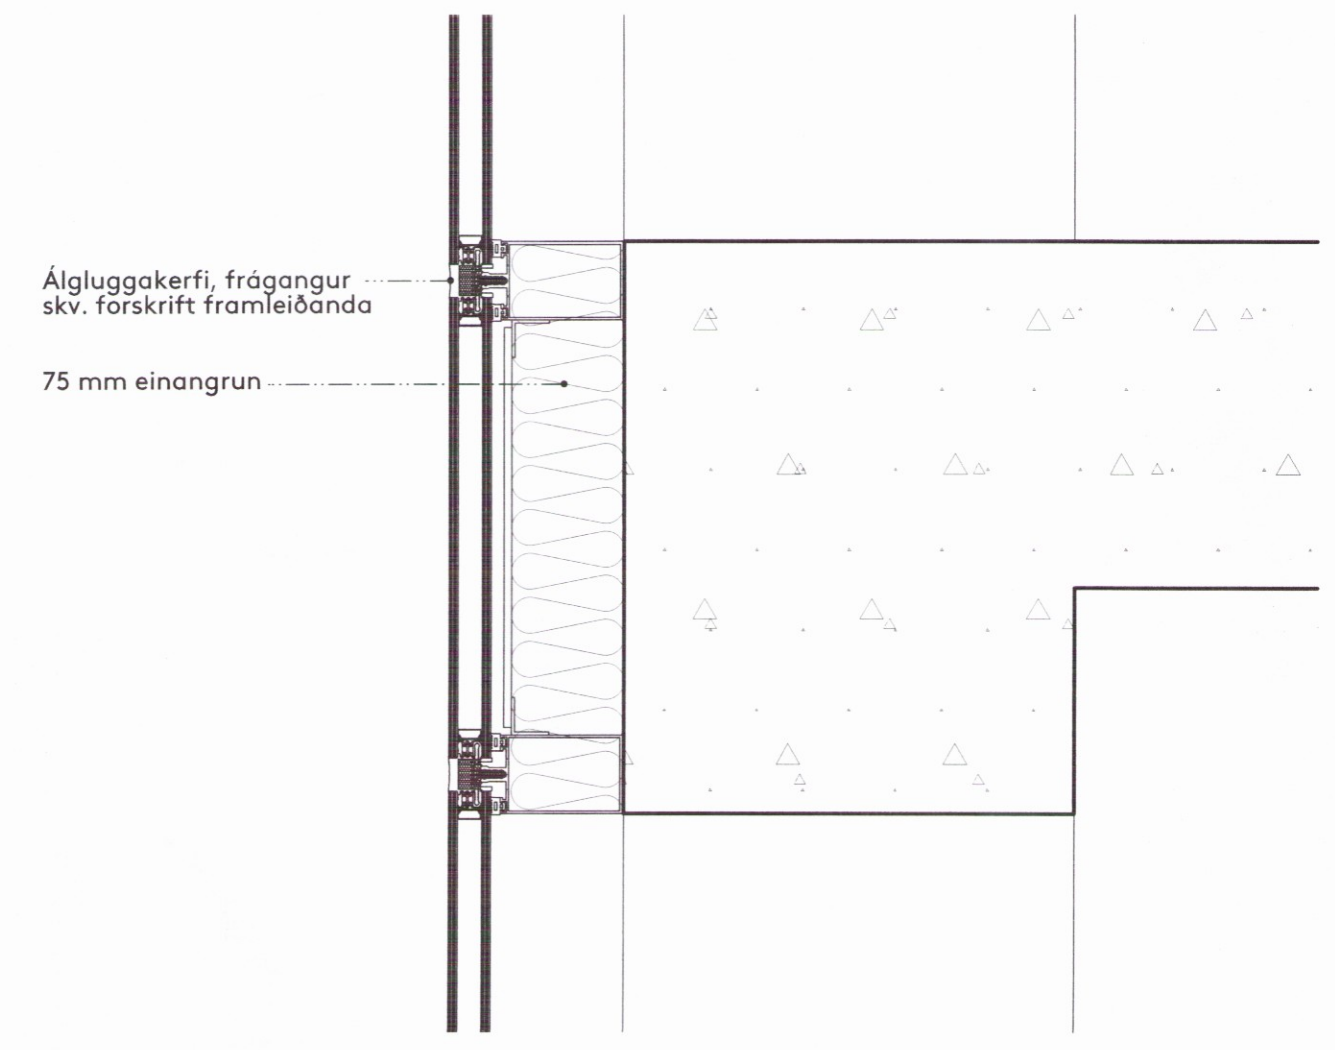

24 Lóðrétt deili frágangur glugga / structural glazing við hæðarskil  
1:5

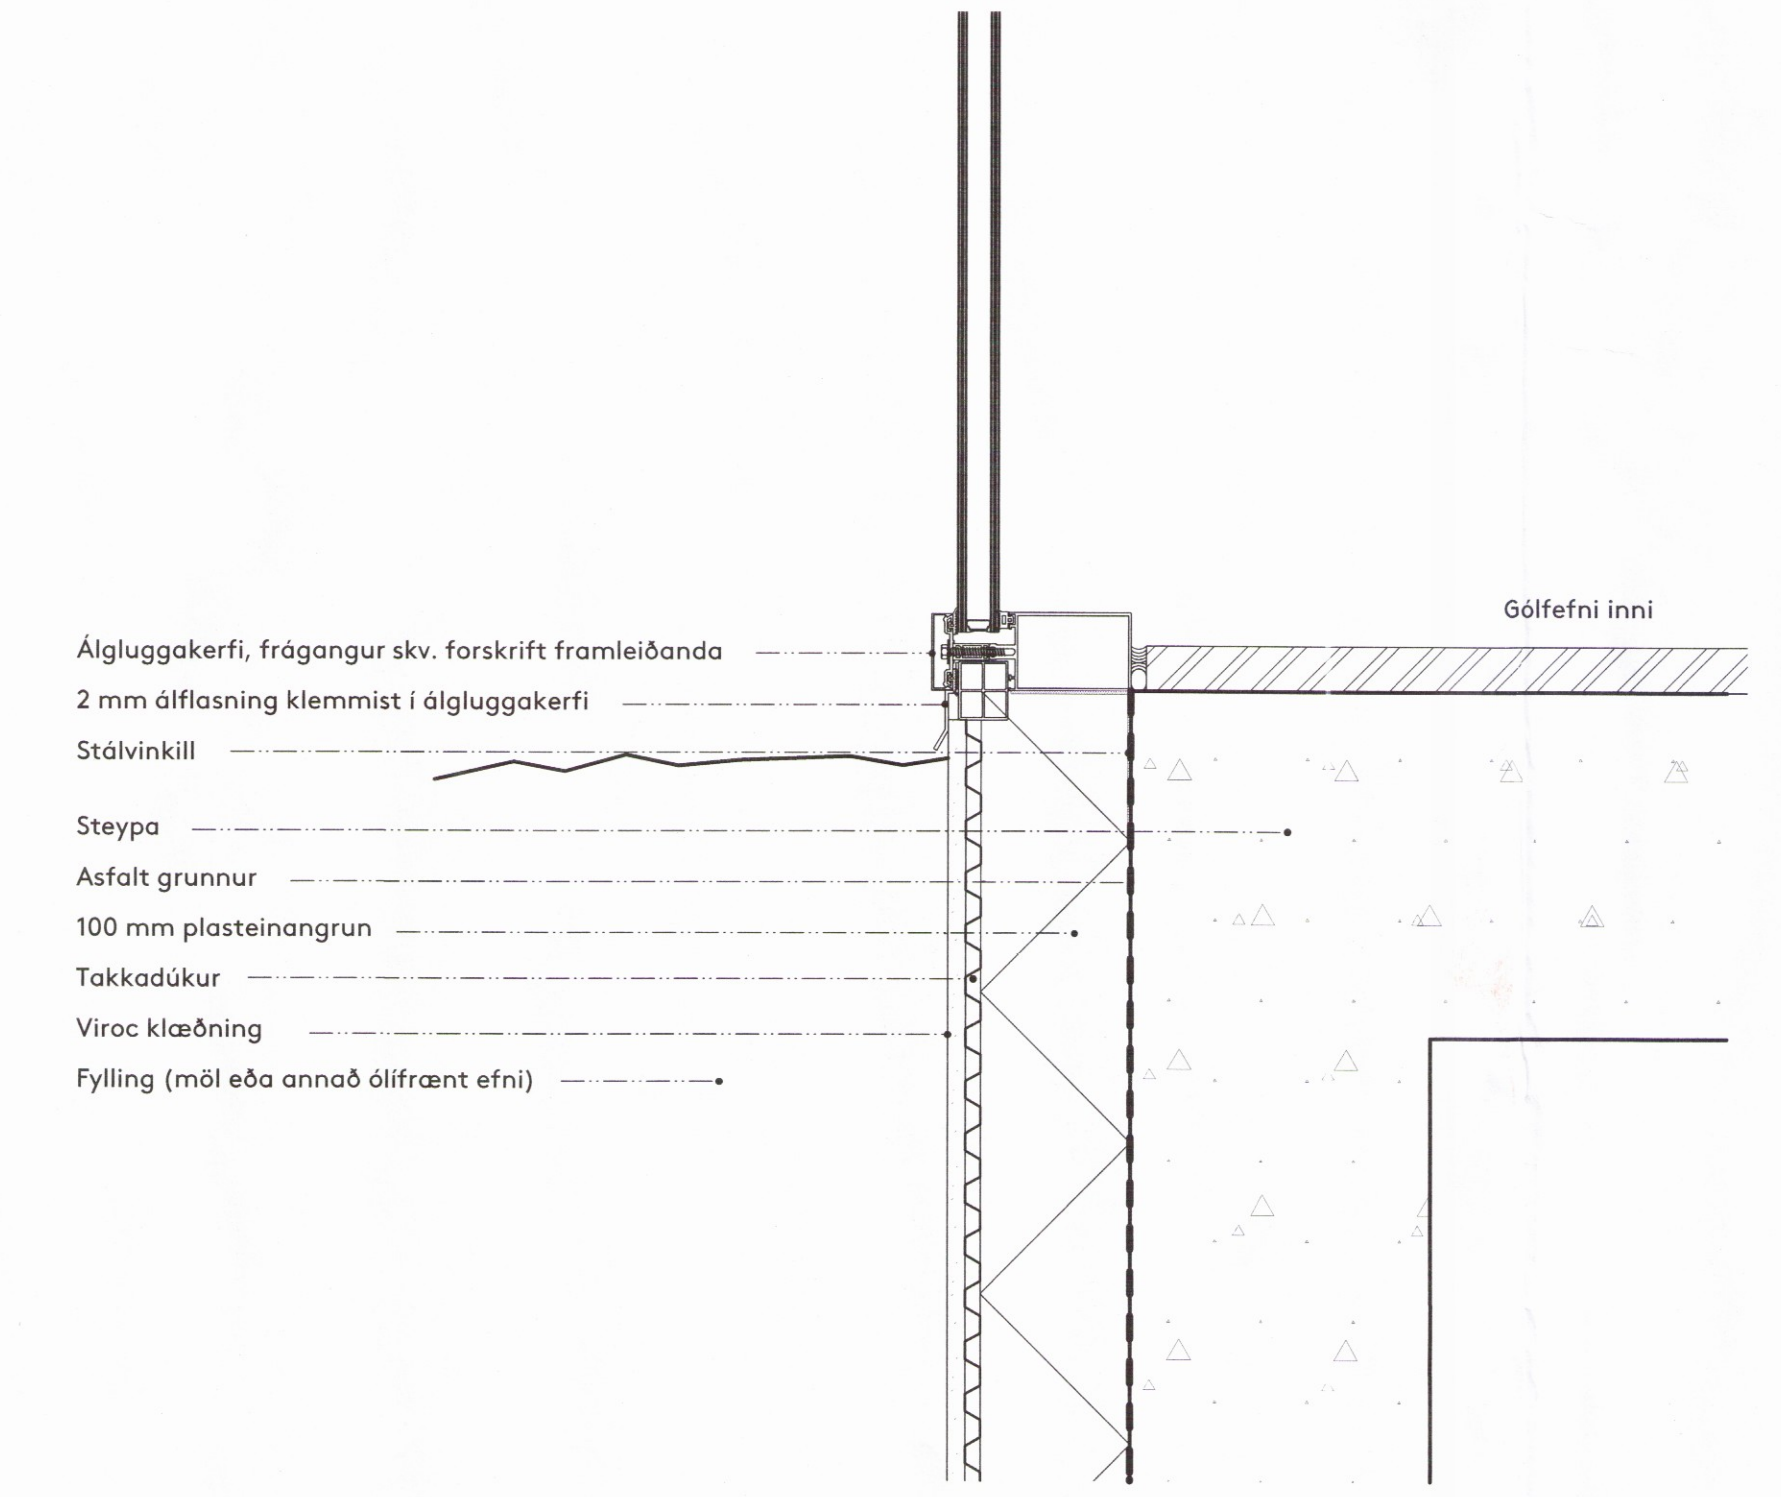

06 Lóðrétt deili frágangur glugga / structural glazing við sökkul  
1:5

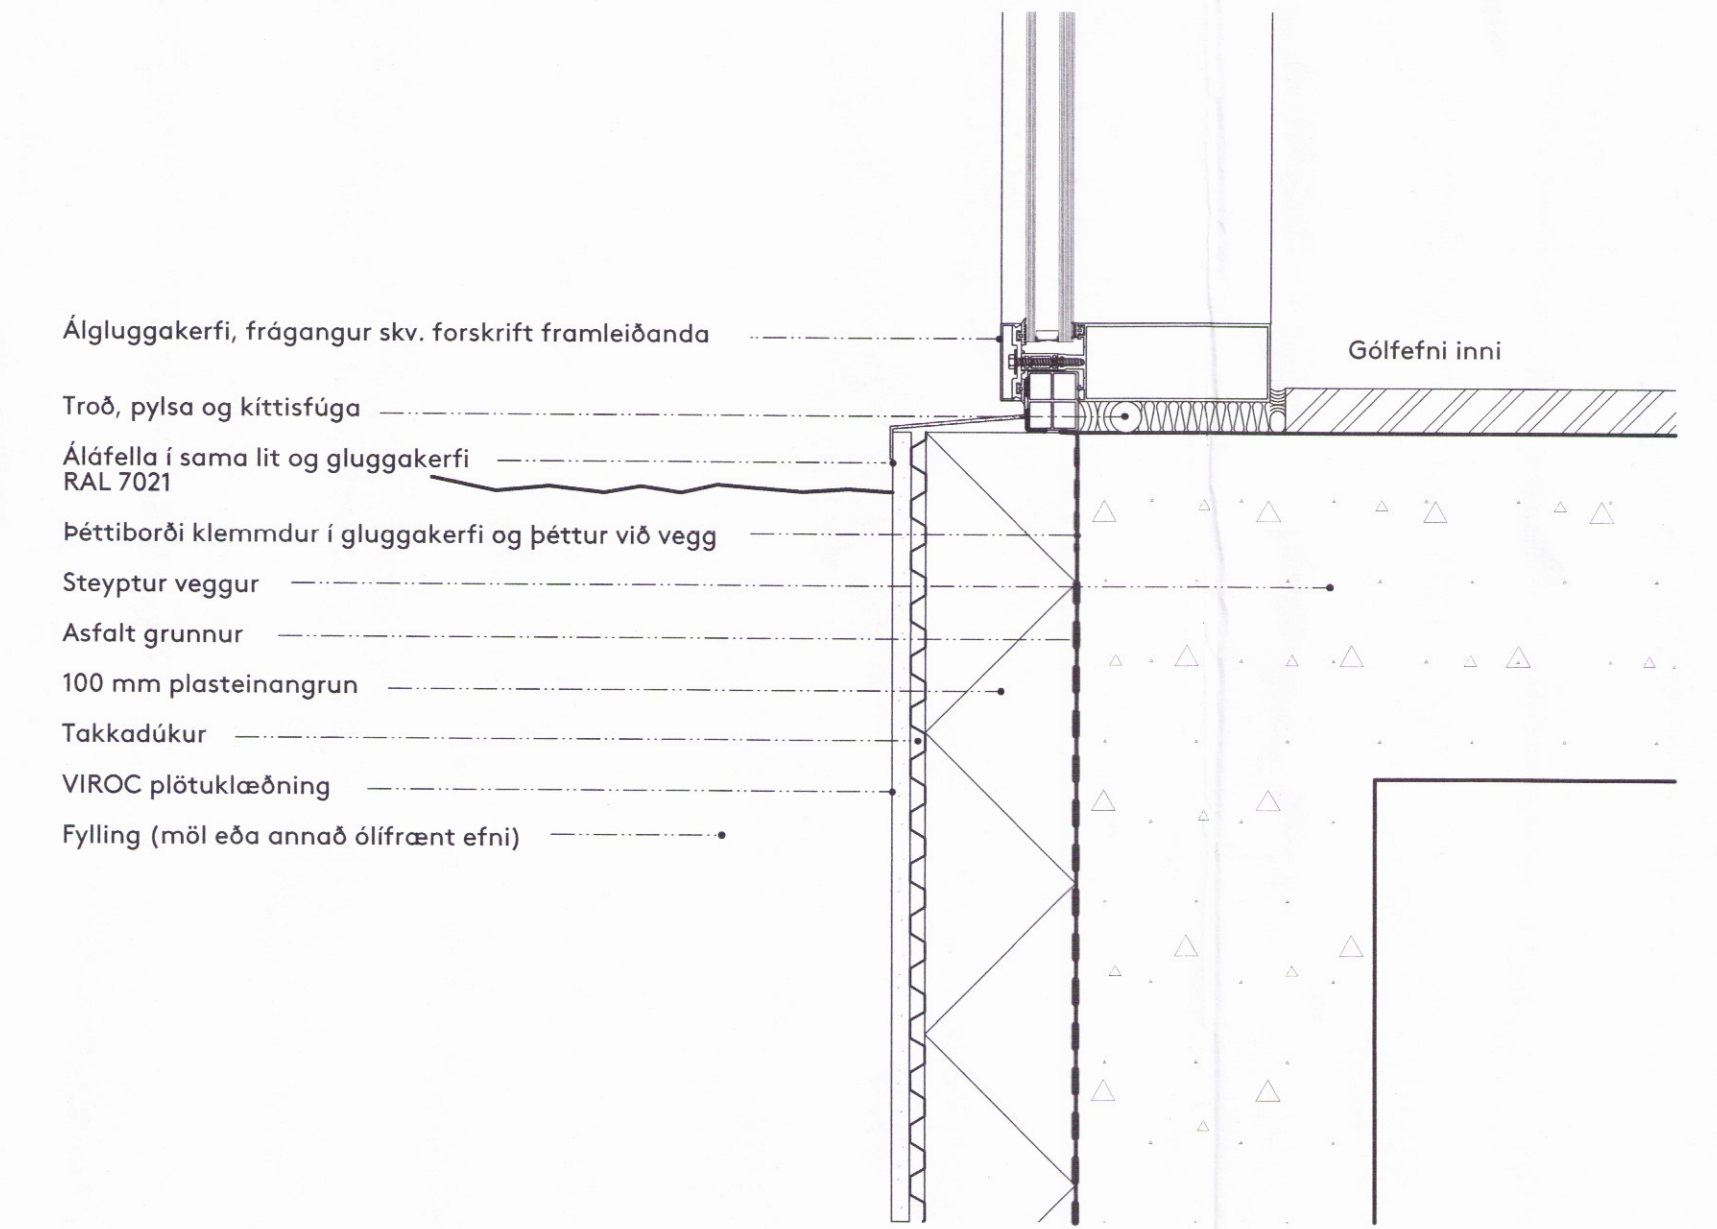

08 Lóðrétt deili í frágang glugga við sökkul við stighús  
1:5

Sniði 24 bætt við	AP	02.08.17	B
Ymislegt	AP	27.03.17	A
Breyting	ábyrgðamaður	dagsetning	númer

Ekki skal mæla af teikningu, aðeins málsettar stærðir eru í gildi. Framkvæmdaraðili skal sannreyna öll mál á verkstað.

Verkefni HÓTEL GEYSIR  
 Heimilisfang Haukadalur 4, Bláskógabyggð  
 Verk Nýbygging og endurbætur  
 Landnúmer 167101  
 Staðgreinir 8721-2-00044003 Matshluti 27  
 Tegund teikningar Lóðrétt deili  
 Dagsetning 22.01.2016 Mál 1:5 (A1)  
 Hannað af B.S.  
 Teiknað af B.S. / A.P.  
 Yfirfarið af B.S. / A.P.

Arkitekt  
 Arnhildur Pálmadóttir 220772 5949  
 Brynhildur Sólveigaradóttir 061180 5599

Undirskrift *Anna Björnsdóttir*

**DARK**  
 s t u d i o

DARK studio ehf. dark@darkstudio.is www.darkstudio.is  
 Kt. 410611 1200 s. 695 54 84 s. 846 90 81

Verknúmer 2761  
 Fagsvið Verkefni Teg. Númer  
 A GE DT DEI 05 6