
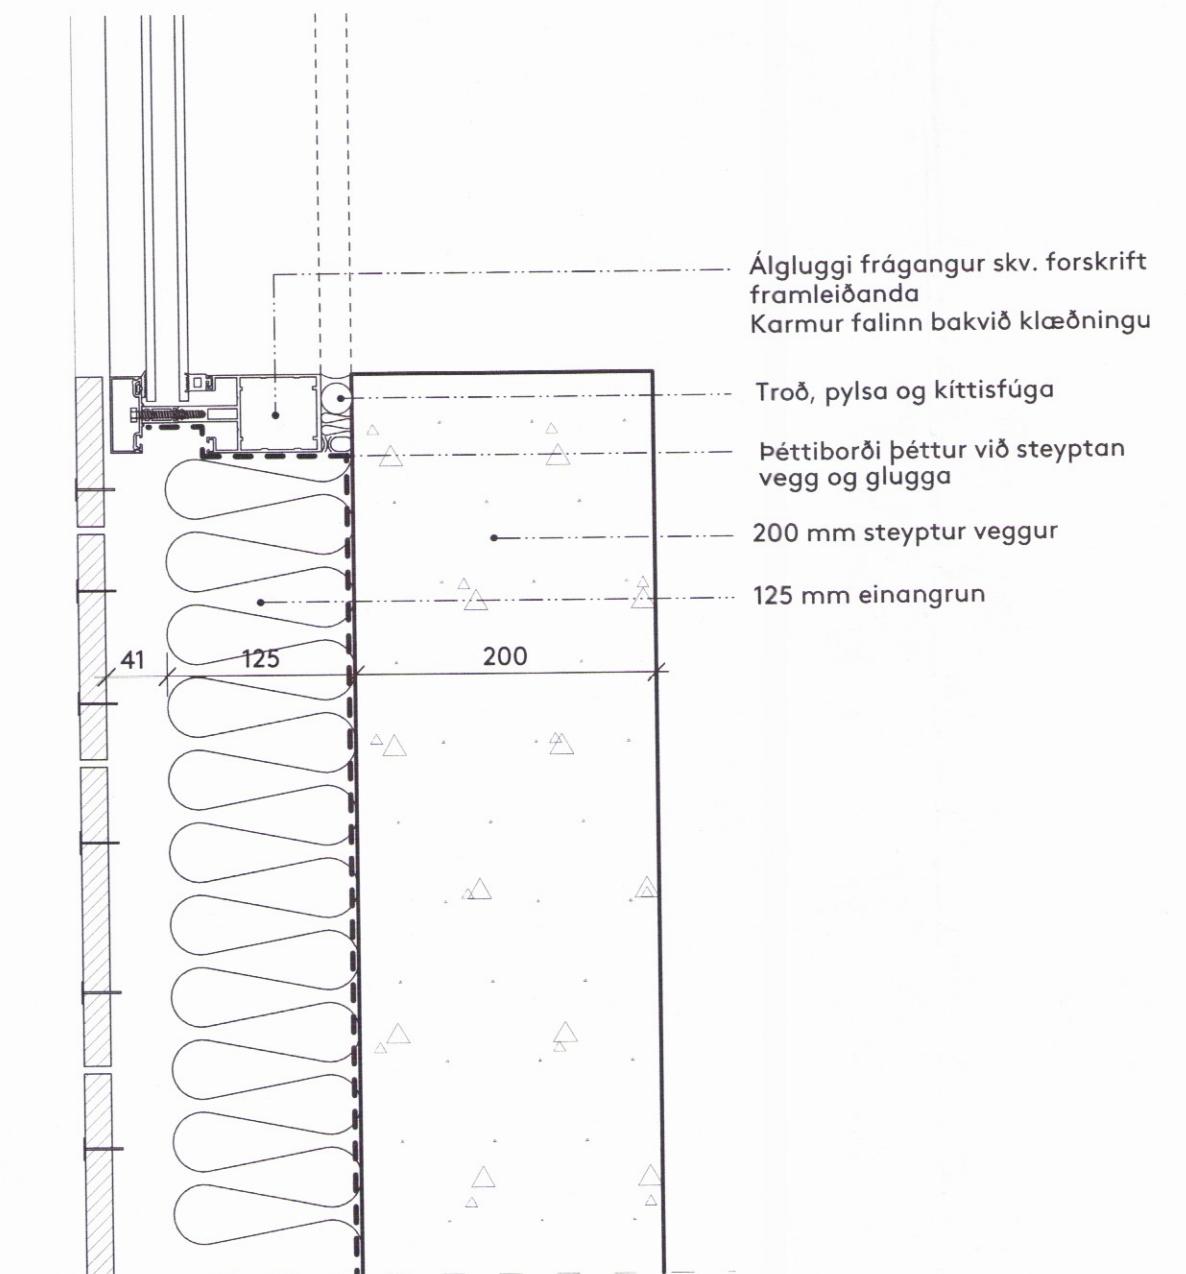
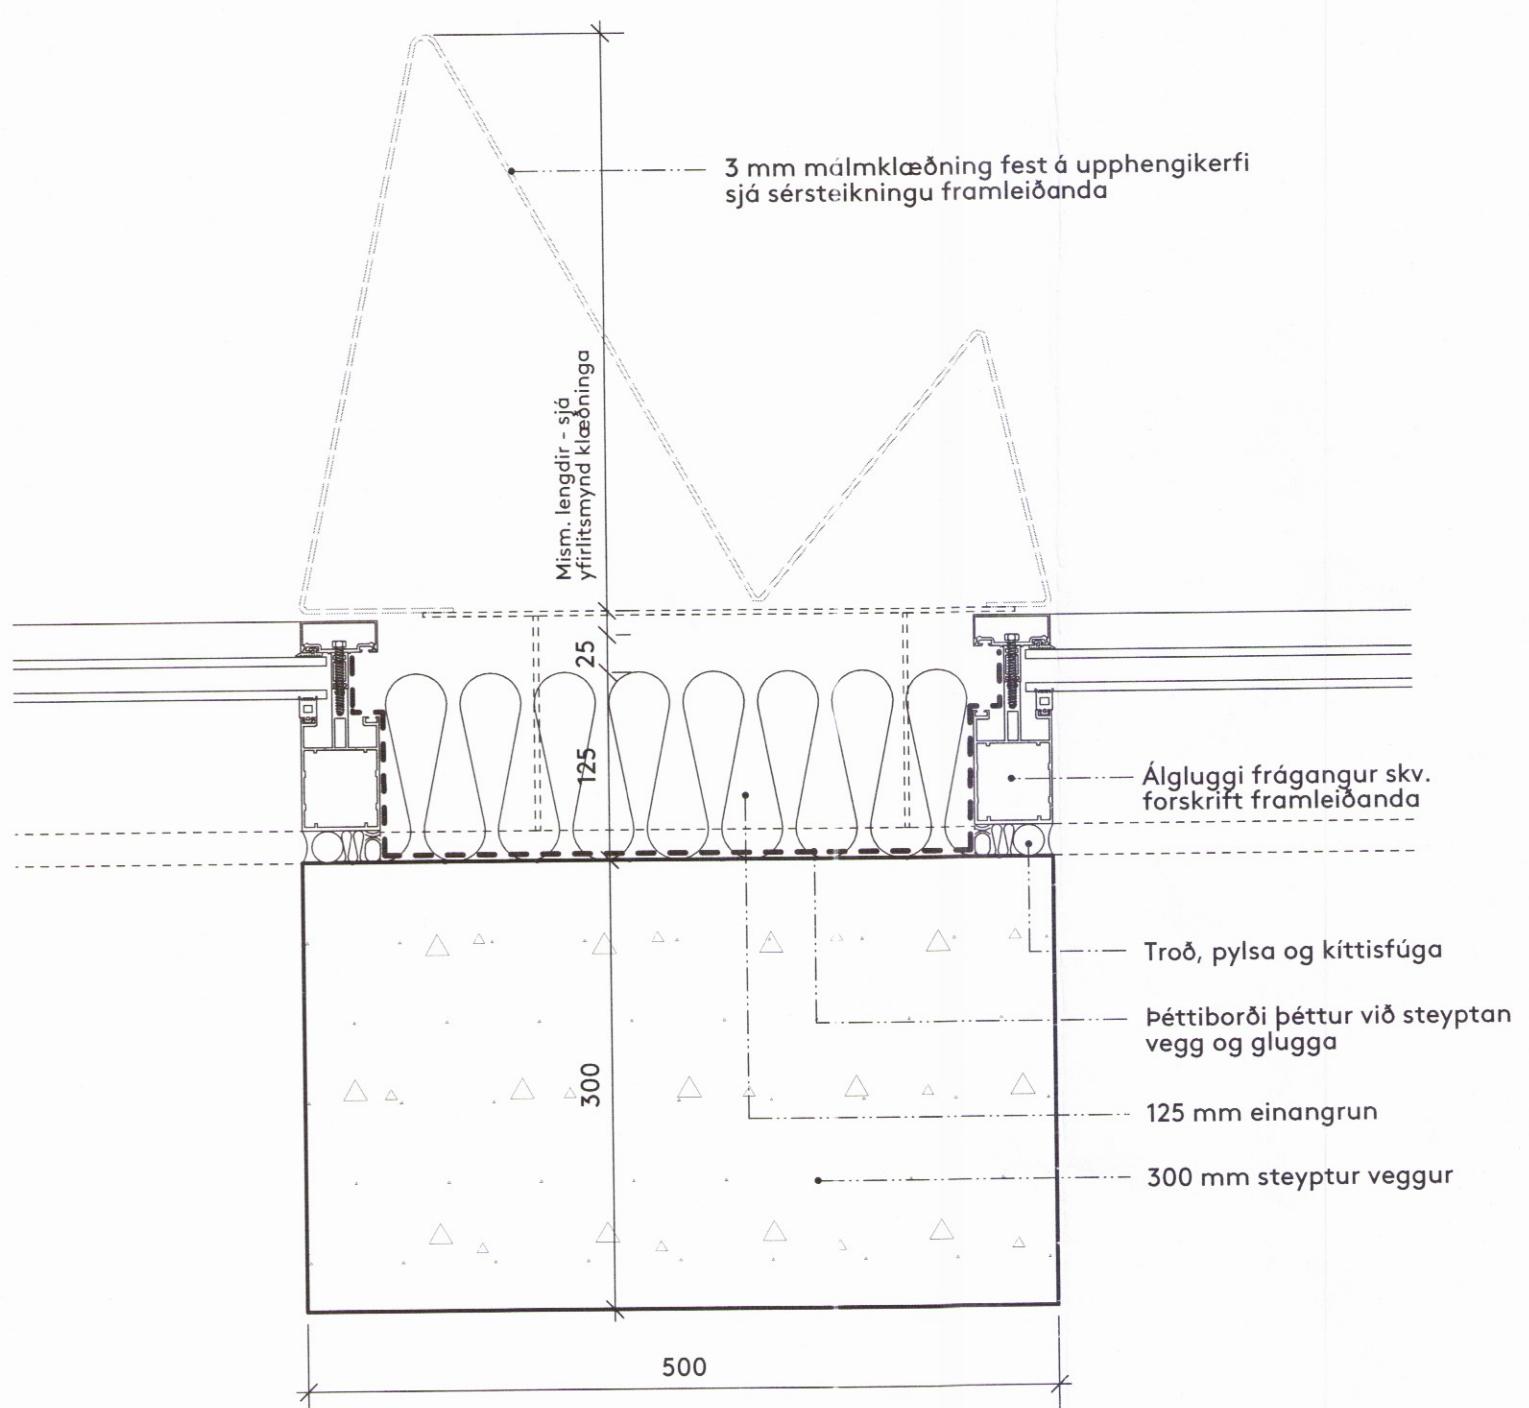




Tekning þessi er eign DARK studio ehf. hana má ekki afrita með meimum hætti sér sem með ljósritun, printun, hljóðritun eða á annan sambærilegan hátt, óháð eða í heild ón skriftegleys leyfis höfundar.

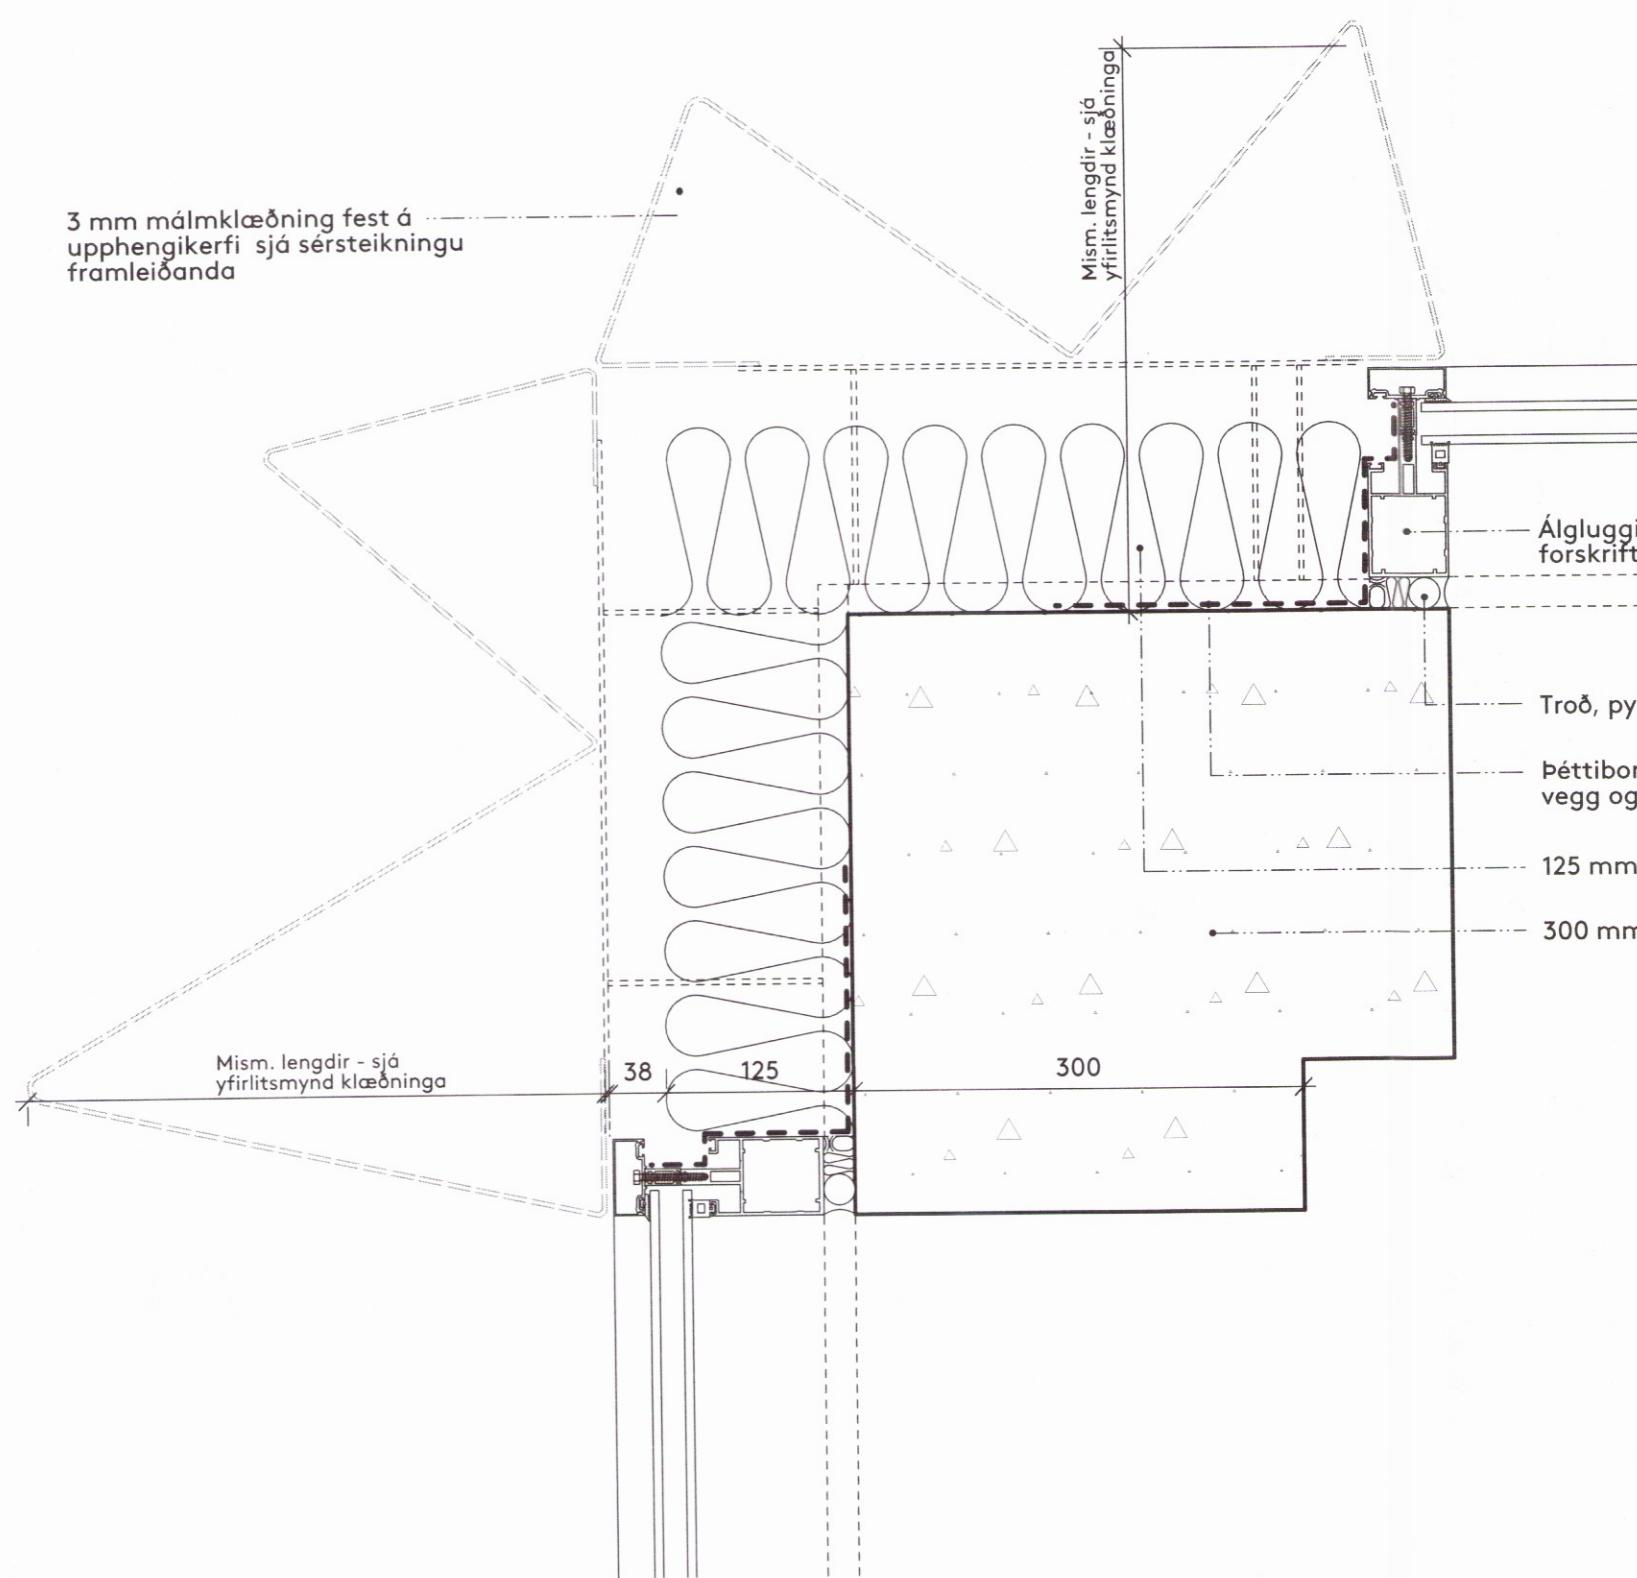

13 Lárétt deili í útvegg og klæðningu - prinsip deili
1:5


15 Lárétt deili í útvegg og klæðningu við inngang
1:5

14 Lárétt deili í útvegg og klæðningu á hornum
1:5

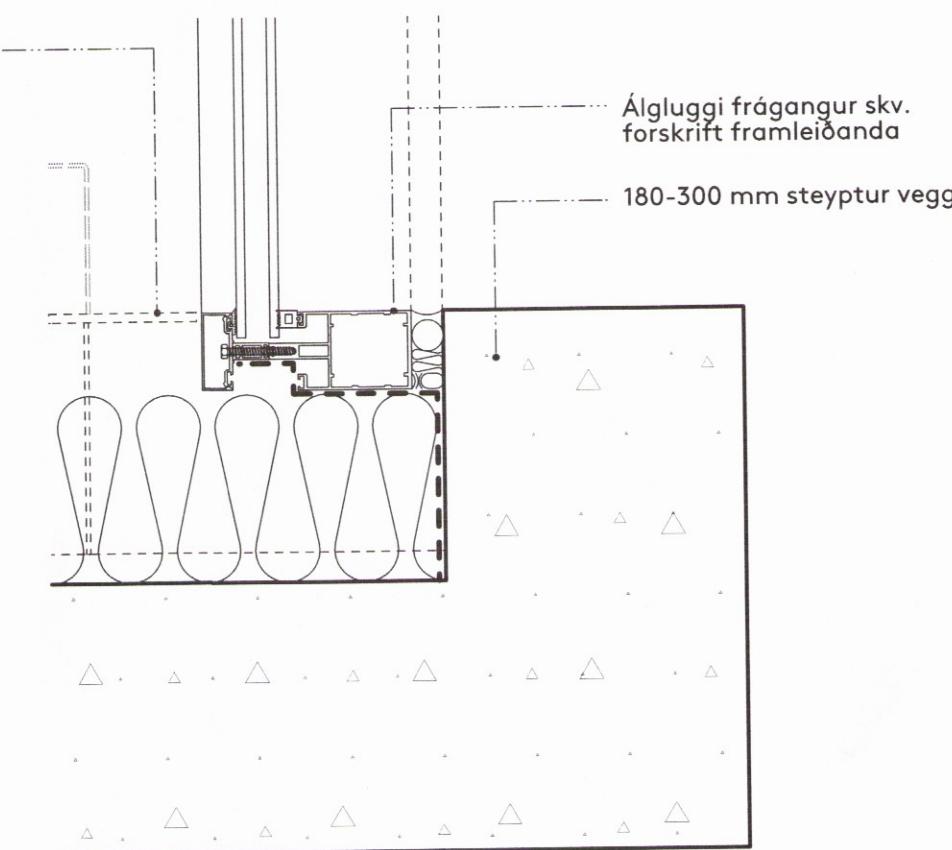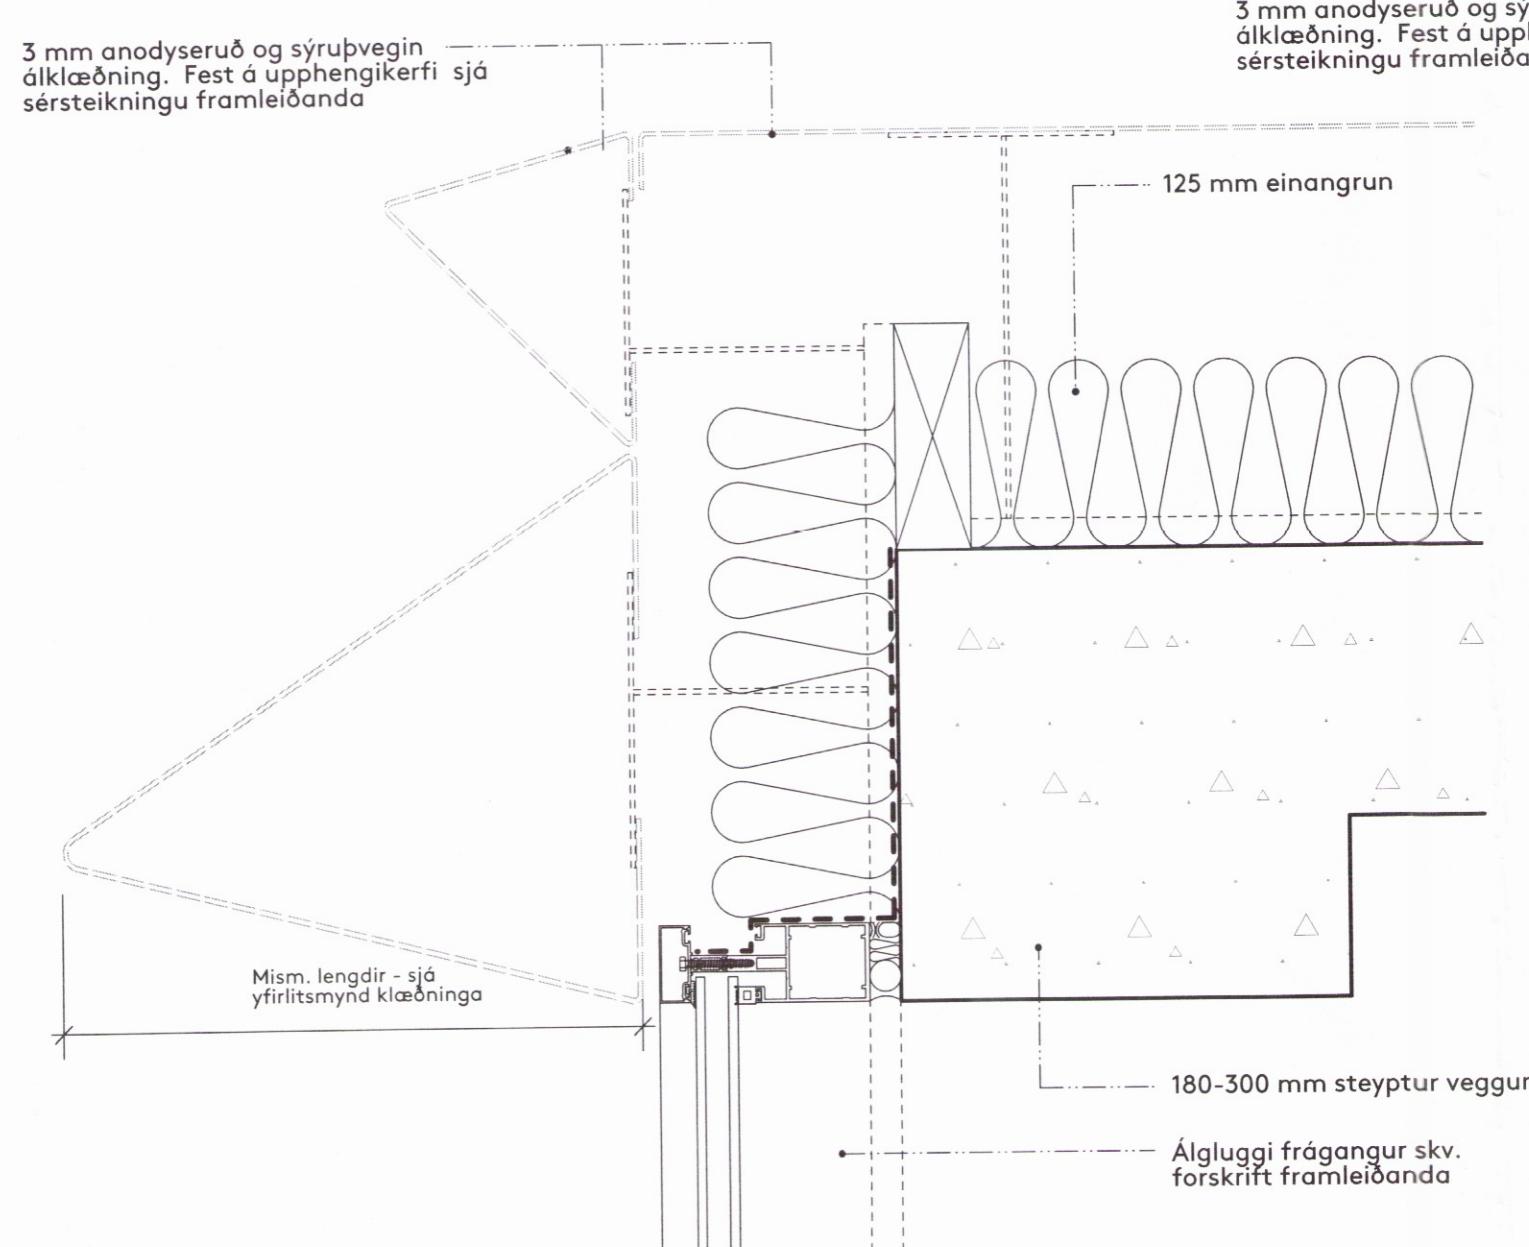

16 Lárétt deili í útvegg og klæðningu við innskotsglugga
1:5

17 Lárétt deili í útvegg og klæðningu við innskotsglugga
1:5

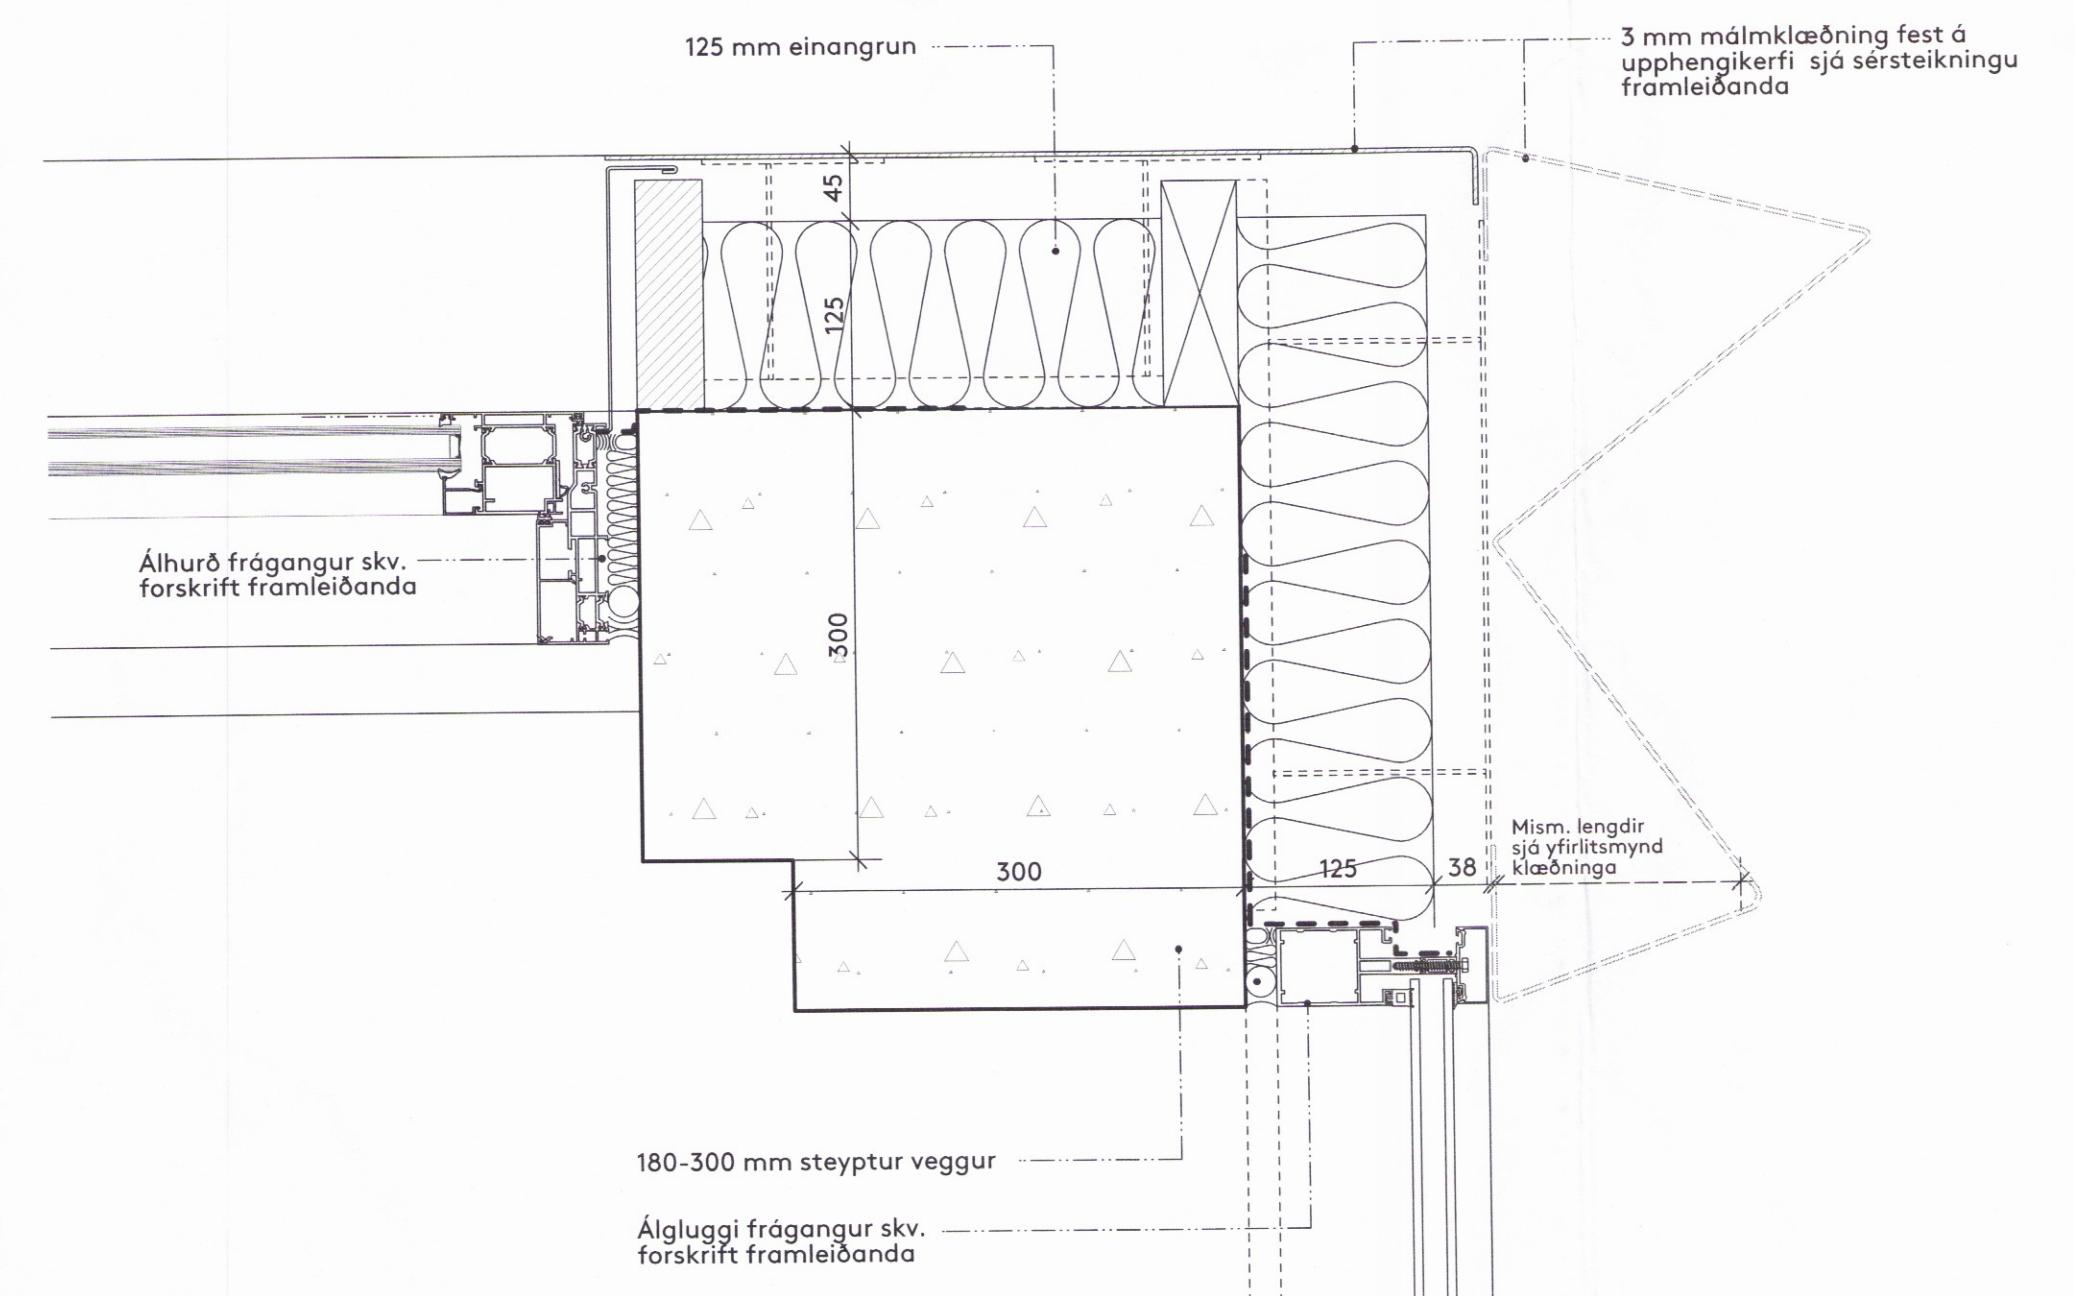

20 Lárétt deili í útvegg og klæðningu við úthurð
1:5

EKKI SKAL MAÐA AF TEIKNINGU, OÐEINS MÁSETTAR STARÐIR ERU Í GLIDI.
 FRAMKVÆMDARLIÐI SKAL SANNREYNA ÓLÍMÁ Ó VERKSTAÐI.

Verkefni: HÓTEL GEYSIR

Heimilisfang Haukadalur 4, Bláskógbabyggð

Verk Nýbygging og endurbætur

Landnúmer 167101

Staðgöreinir 8721-2-00044003

Matsluti 27

Tegund teikningar Lárétt deili

Dagsetning 04.07.2017

Mál 1:5 (AI)

Hannað af B.S - A.P

Teiknað af B.S - A.P

Yfirlaríð af B.S - A.P

Arkitekt

○ Arnhildur Pálmarðottir 220772 5949

● Brynhildur Sólveigardóttir 061180 5599

Undirskrift 

DARK studio ehf. dark@darkstudio.is www.darkstudio.is
 Kt. 410611 1200 s. 695 54 84 s. 846 90 81

Verknúmer

Fagstíð Verkefni Teg. Númer
 A GE DT DEI 05 8

2762