

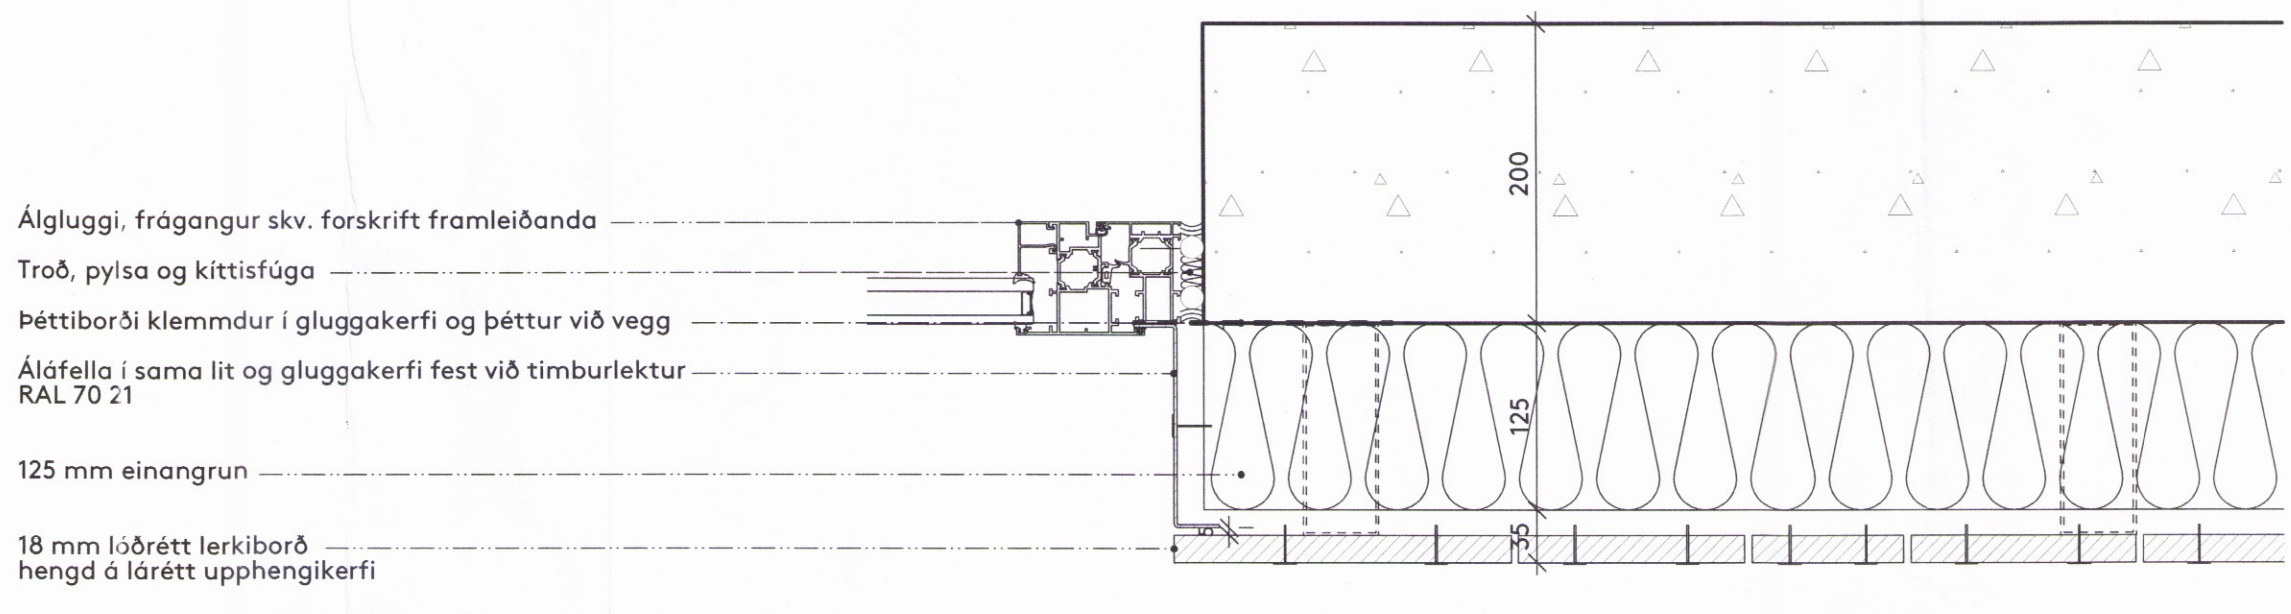


Teikning þessi er eign DARK studio ehf. hana má ekki afrita með neinum hætti svo sem með ljósritun, prentun, hjóðritun eða á annan samþarilegan hátt, að hluta eða í heild án skriflegs leyfis höfundar.

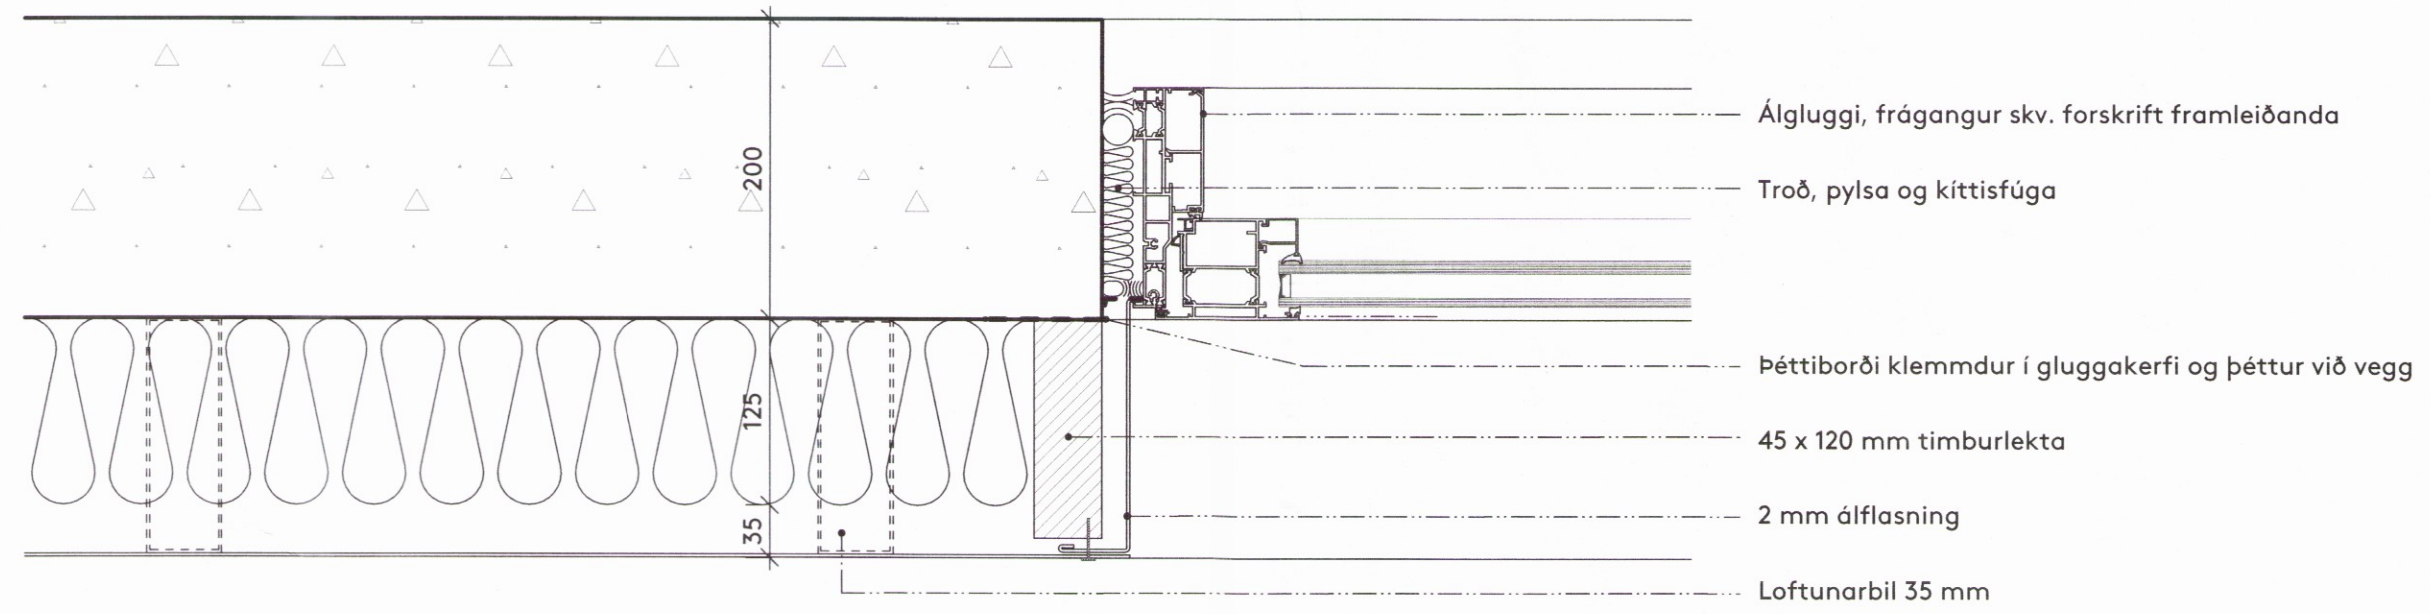


23 Lárétt deili í útvegg og klæðningu við hurð út á þak 3. hæð  
 1:5

24 Lárétt deili í útvegg og klæðningu við glugga á 3. hæð  
 1:5

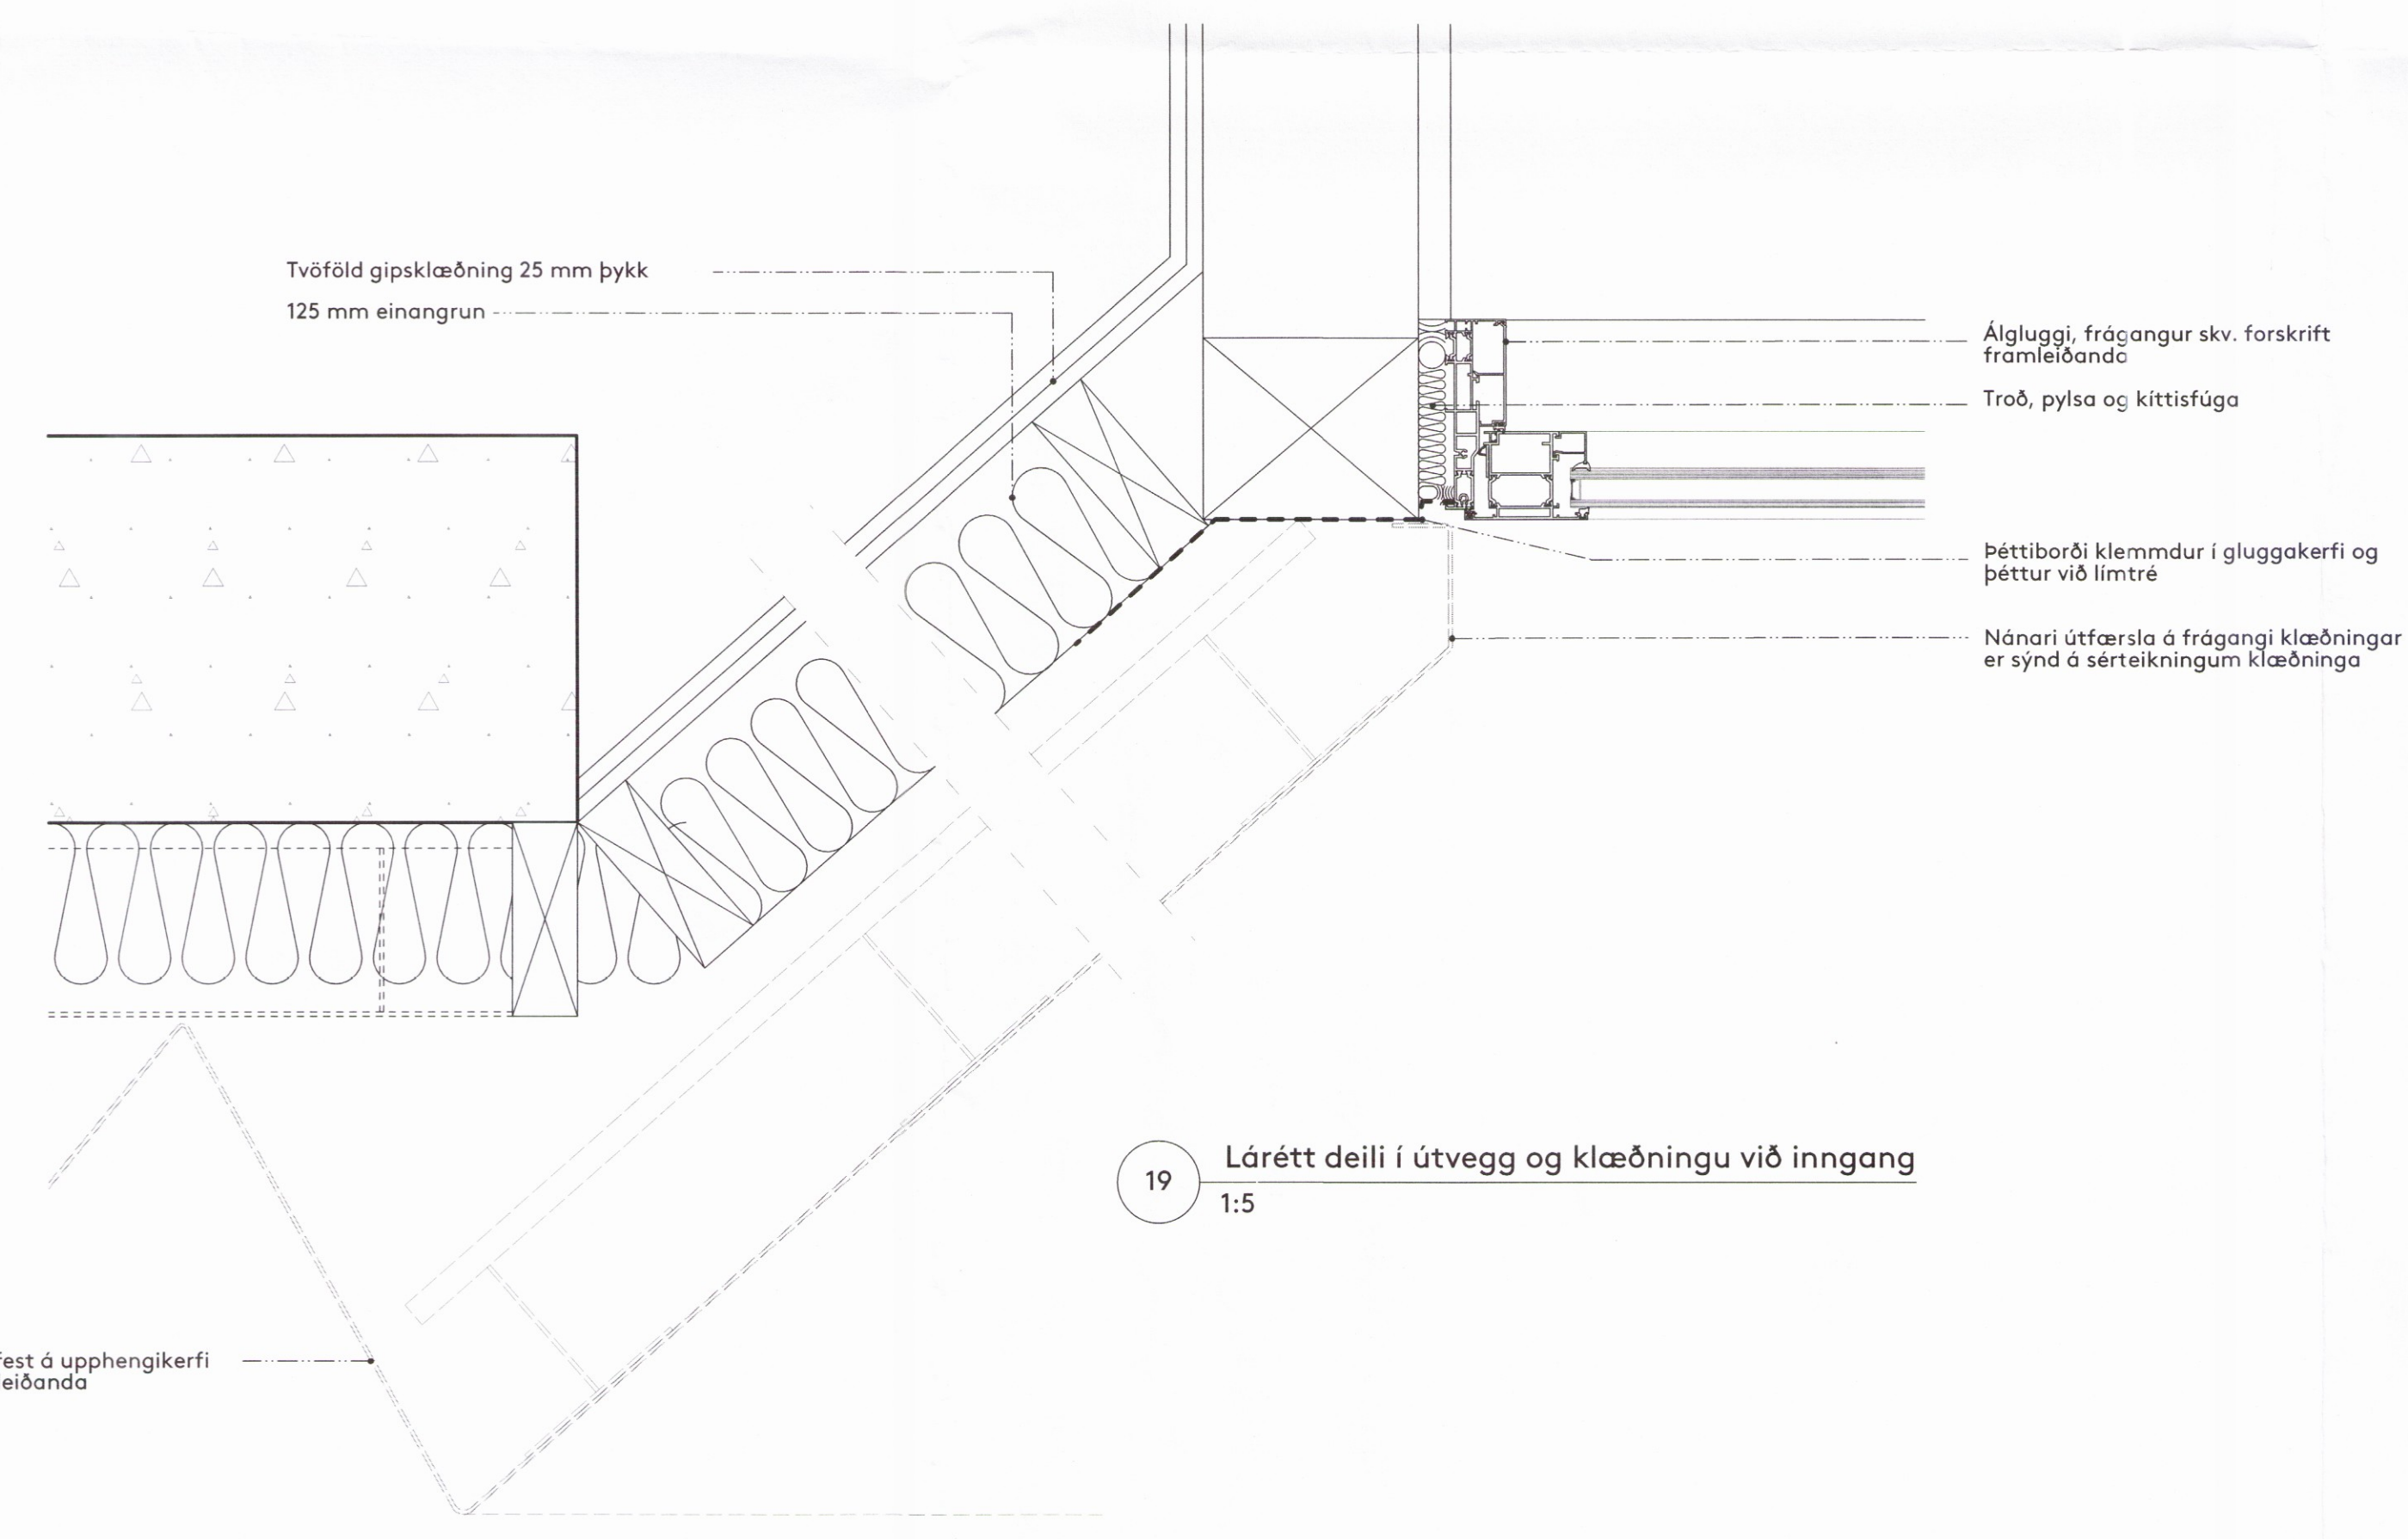

19 Lárétt deili í útvegg og klæðningu við inngang  
 1:5

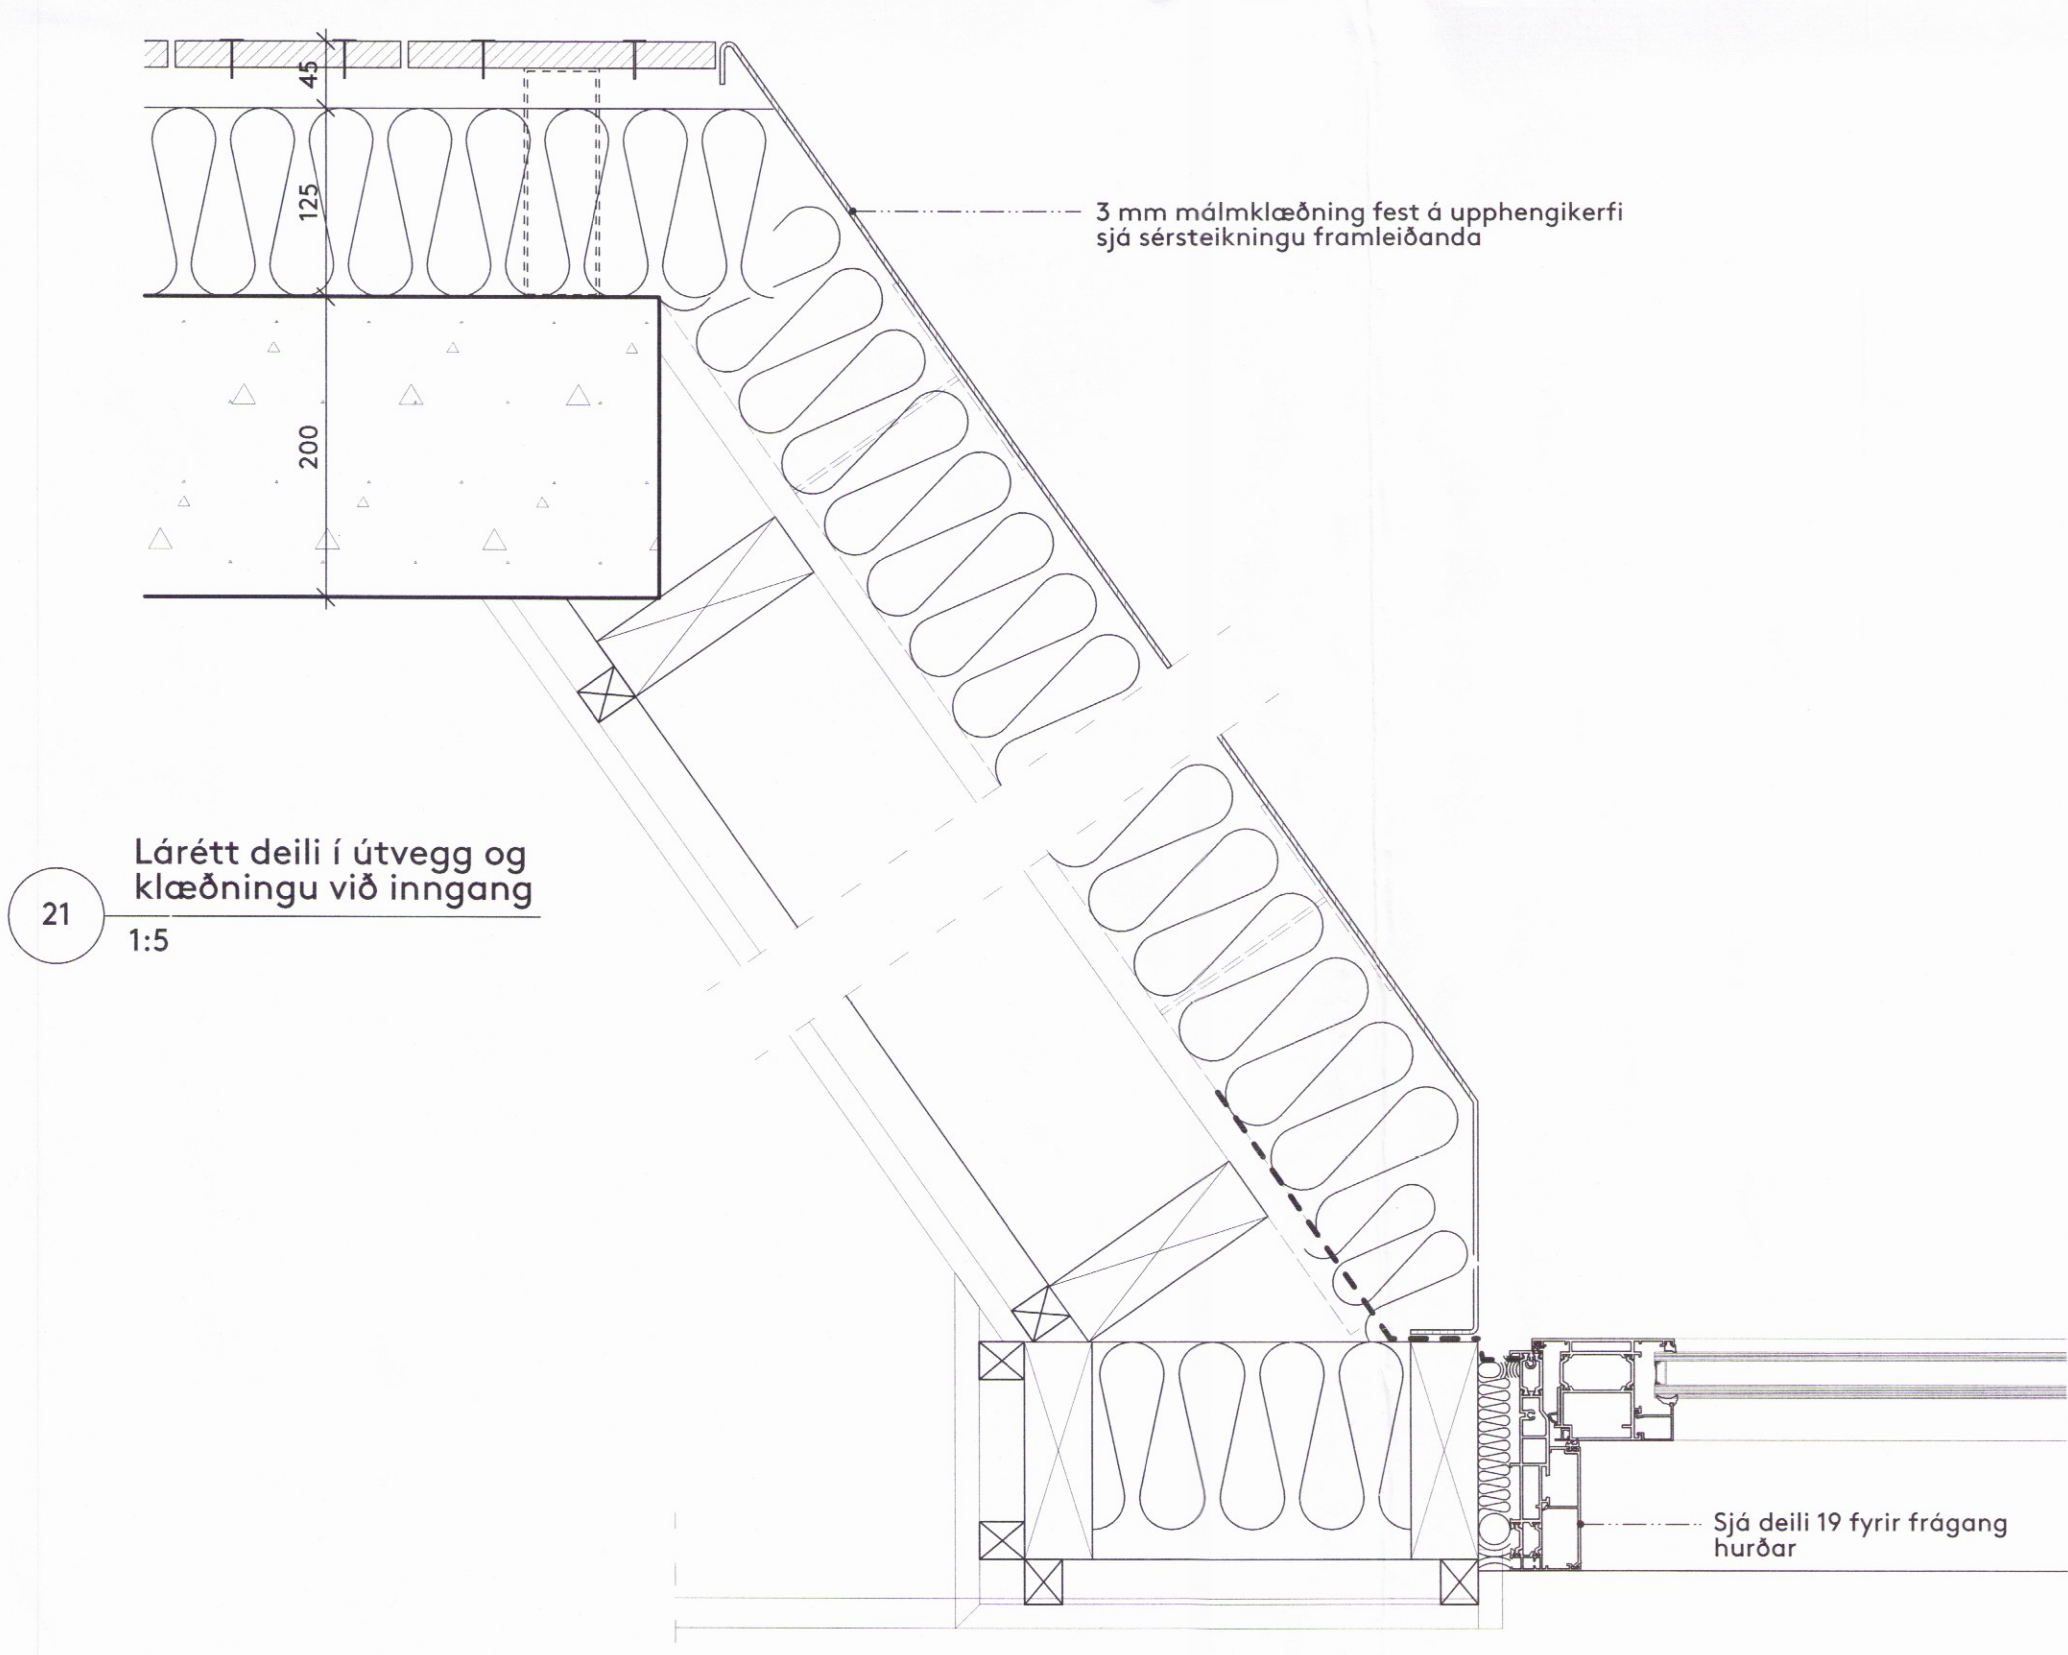

21 Lárétt deili í útvegg og klæðningu við inngang  
 1:5

22 Lárétt deili í útvegg og klæðningu við inngang  
 1:5

18 Lárétt deili í útvegg og klæðningu við inngang  
 1:5

| Breyting | ábyrgðamaður | dagsetning | númer |
|----------|--------------|------------|-------|
|----------|--------------|------------|-------|

Ekki skal mæla af teikningu, aðeins málsettar stærðir eru í gildi. Framkvæmdaraðili skal sannreyna öll mál á verkstað.

Verkefni HÓTEL GEYSIR  
 Heimilisfang Haukadalur 4, Bláskógabyggð  
 Verk Nýbygging og endurbætur  
 Landnúmer 167101  
 Staðgreinir 8721-2-00044003 Matshluti 27  
 Tegund teikningar Lárétt deili  
 Dagsetning 04.07.2017 Mál 1:5 (A1)

Hannað af B.S. - A.P.  
 Teiknað af B.S. - A.P.  
 Yfirfarið af B.S. - A.P.

Arkitekt  
 ○ Arnhildur Pálmadóttir 220772 5949  
 ● Brynhildur Sólveigardóttir 061180 5599

Undirskrift *Brynhildur Sólveigardóttir*

**DARK**  
 s t u d i o  
 DARK studio ehf. dark@darkstudio.is www.darkstudio.is  
 Kt. 410611 1200 s. 695 54 84 s. 846 90 81

Verknúmer 2763  
 Fagsvið Verkefni Teg. Númer  
 A GE DT DEI 05 9