




16 Lóðrétt deili í hurð og þakkant við þakgarð
1:5

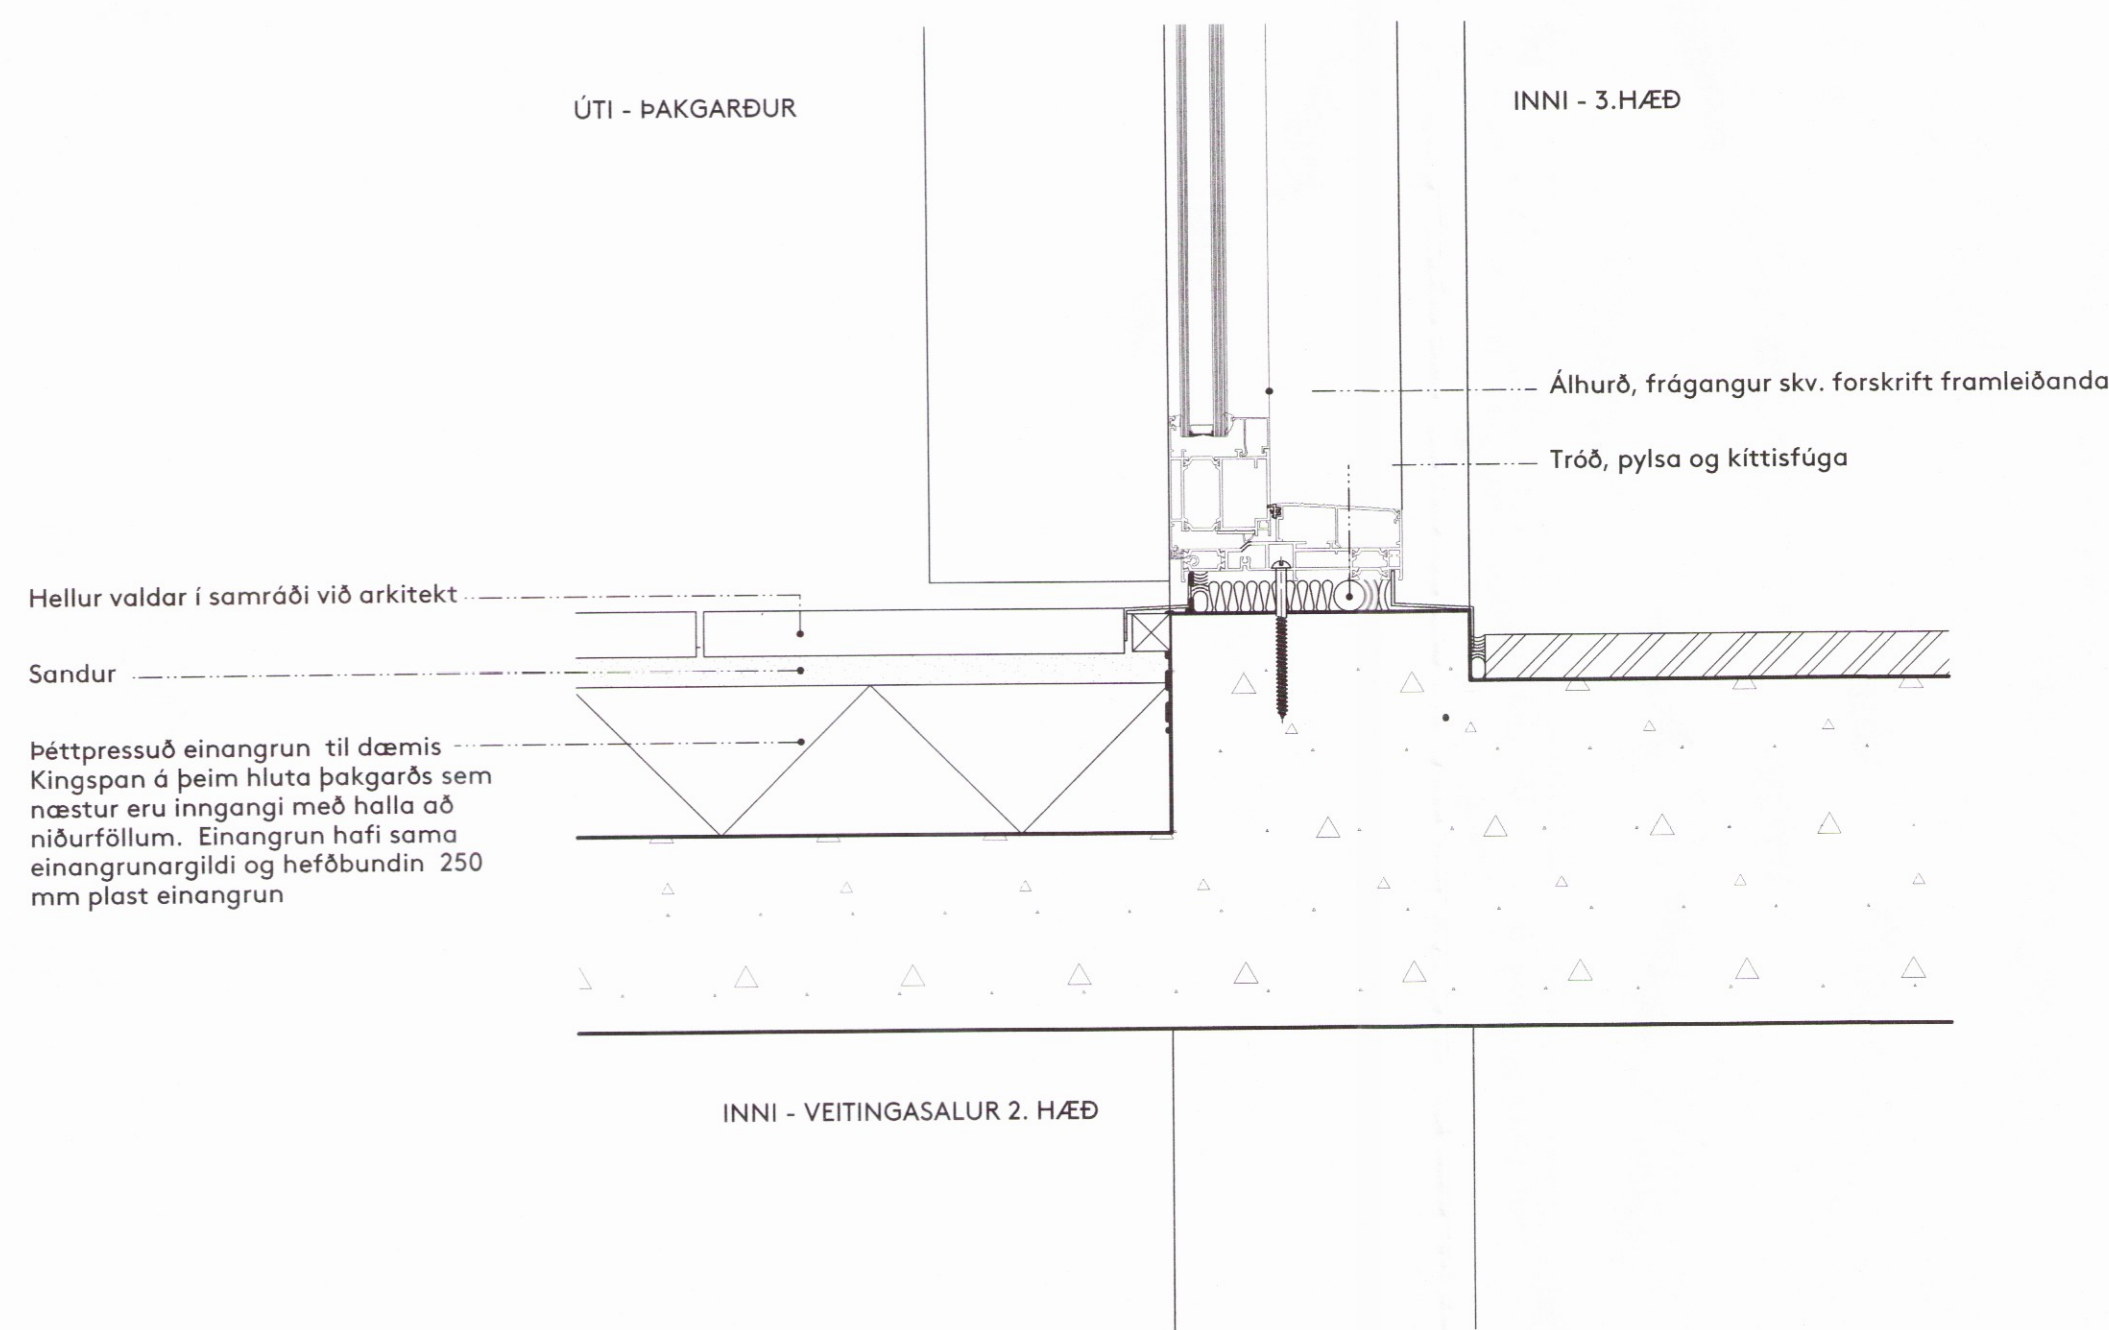


17 Lóðrétt deili í frágang hurðar að þakgarði
1:5

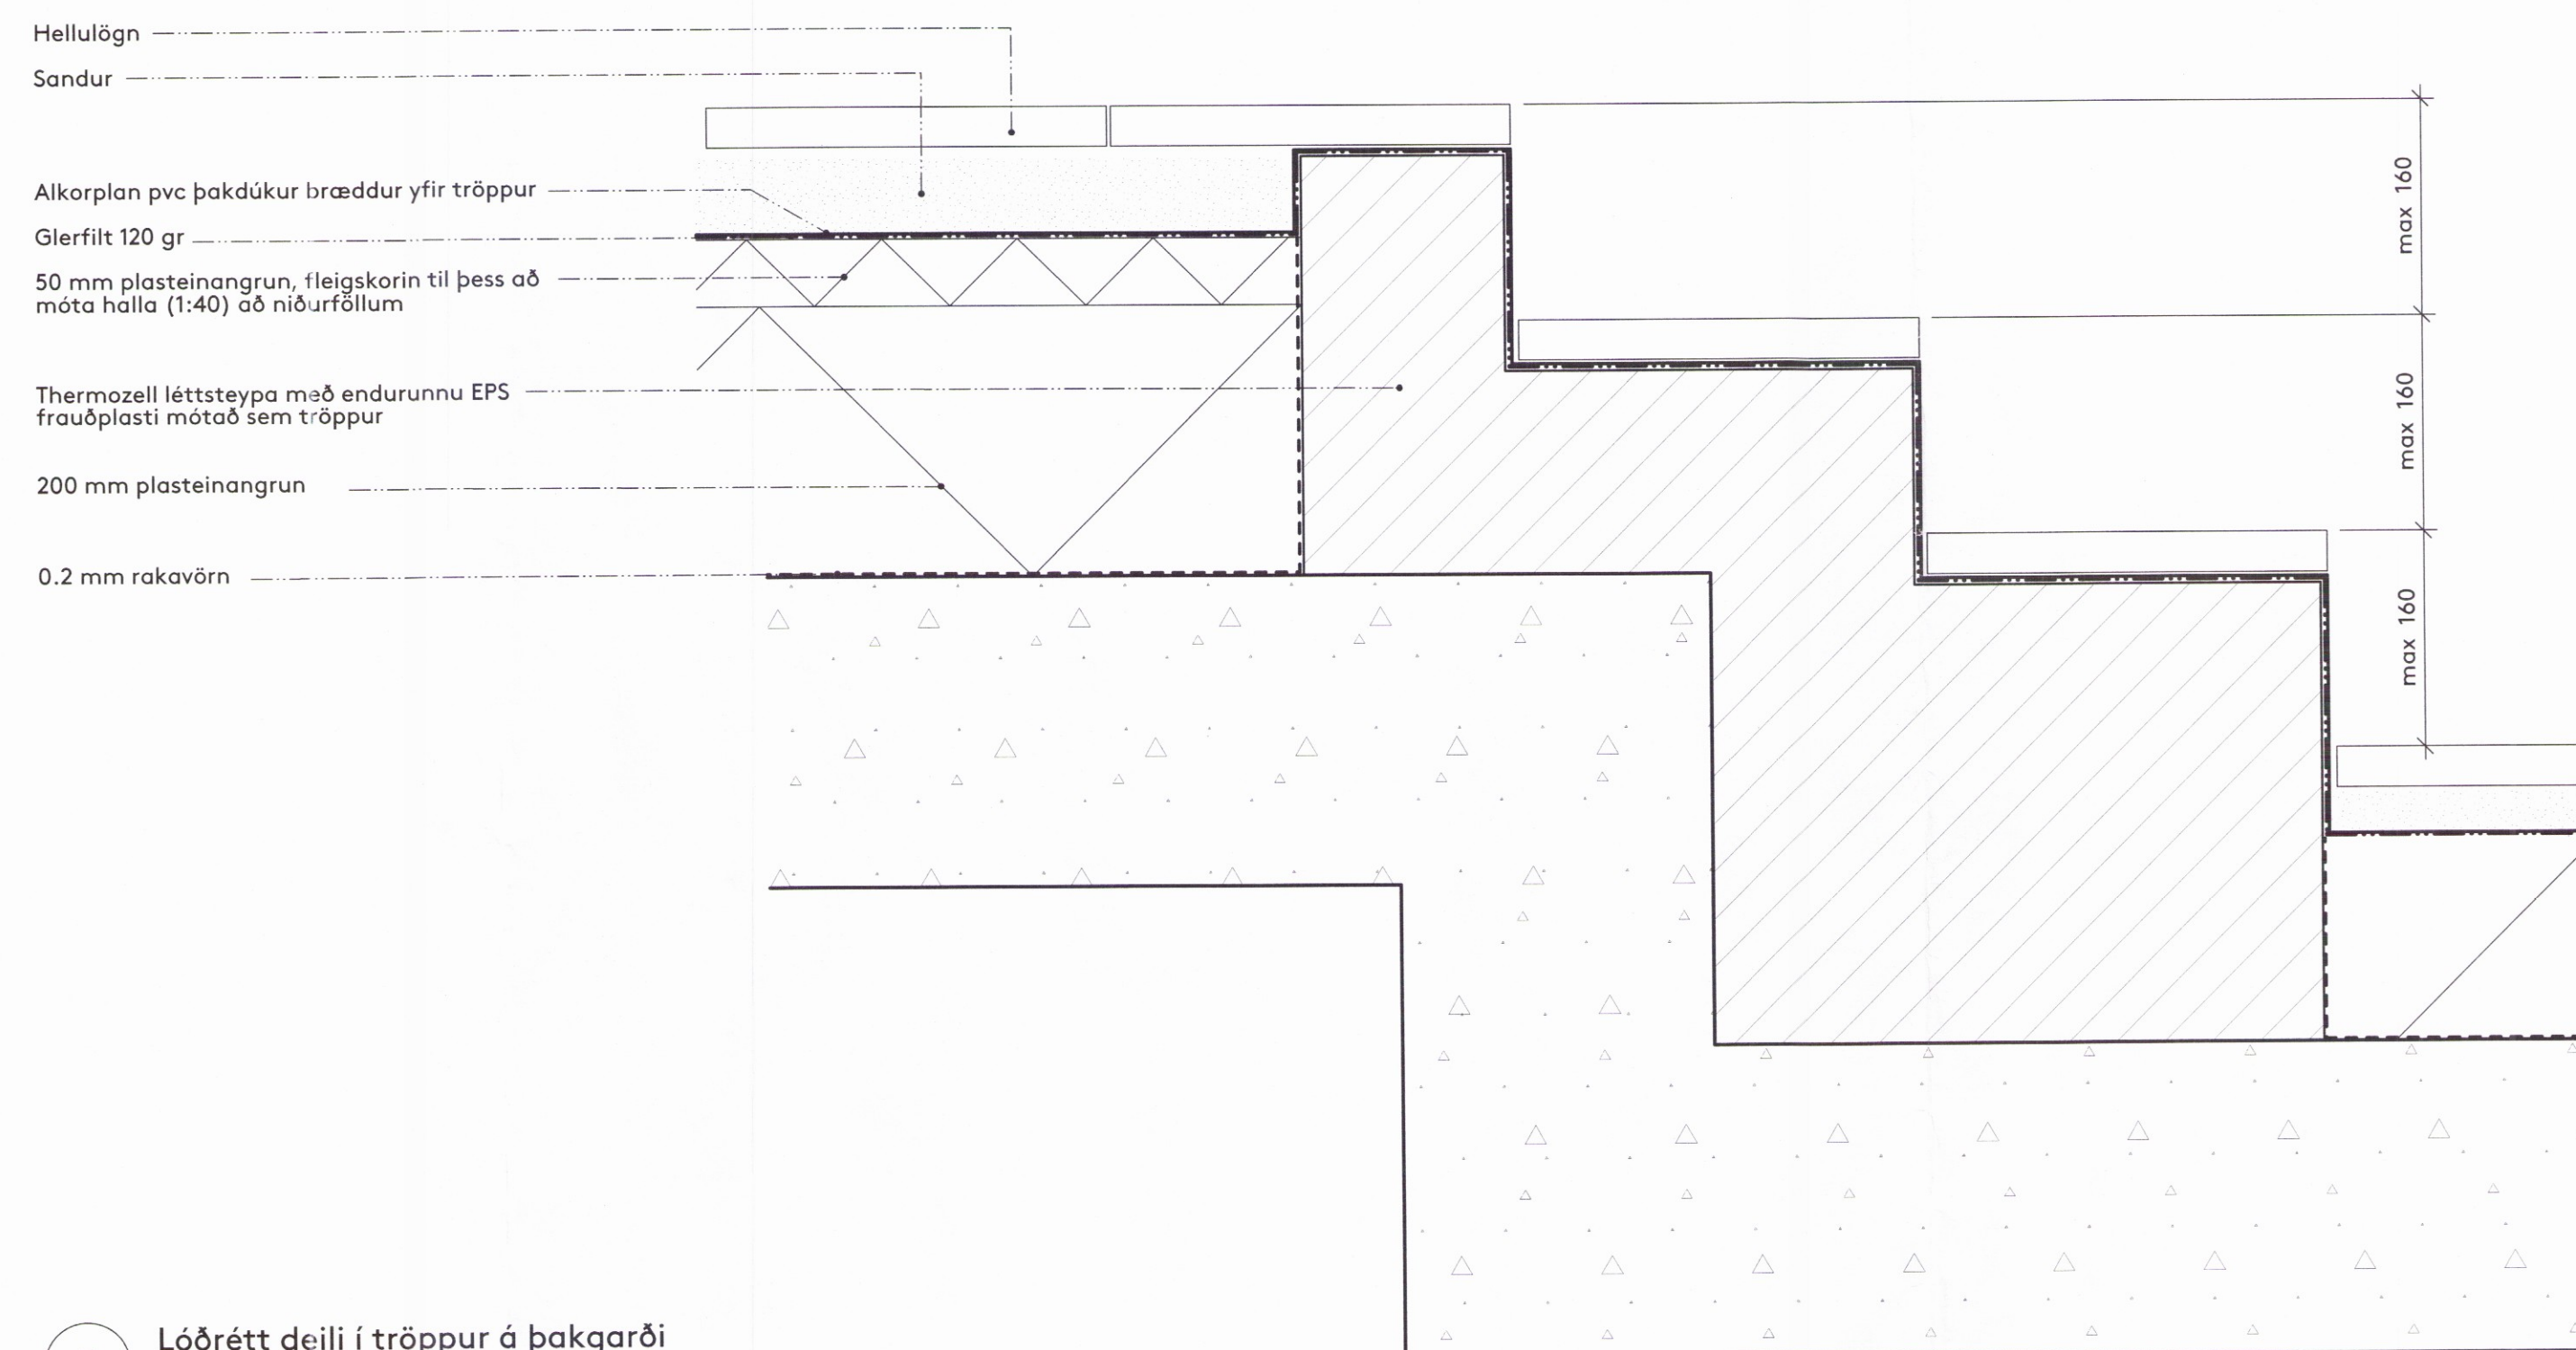

19 Lóðrétt deili í tröppur á þakgarði
1:5

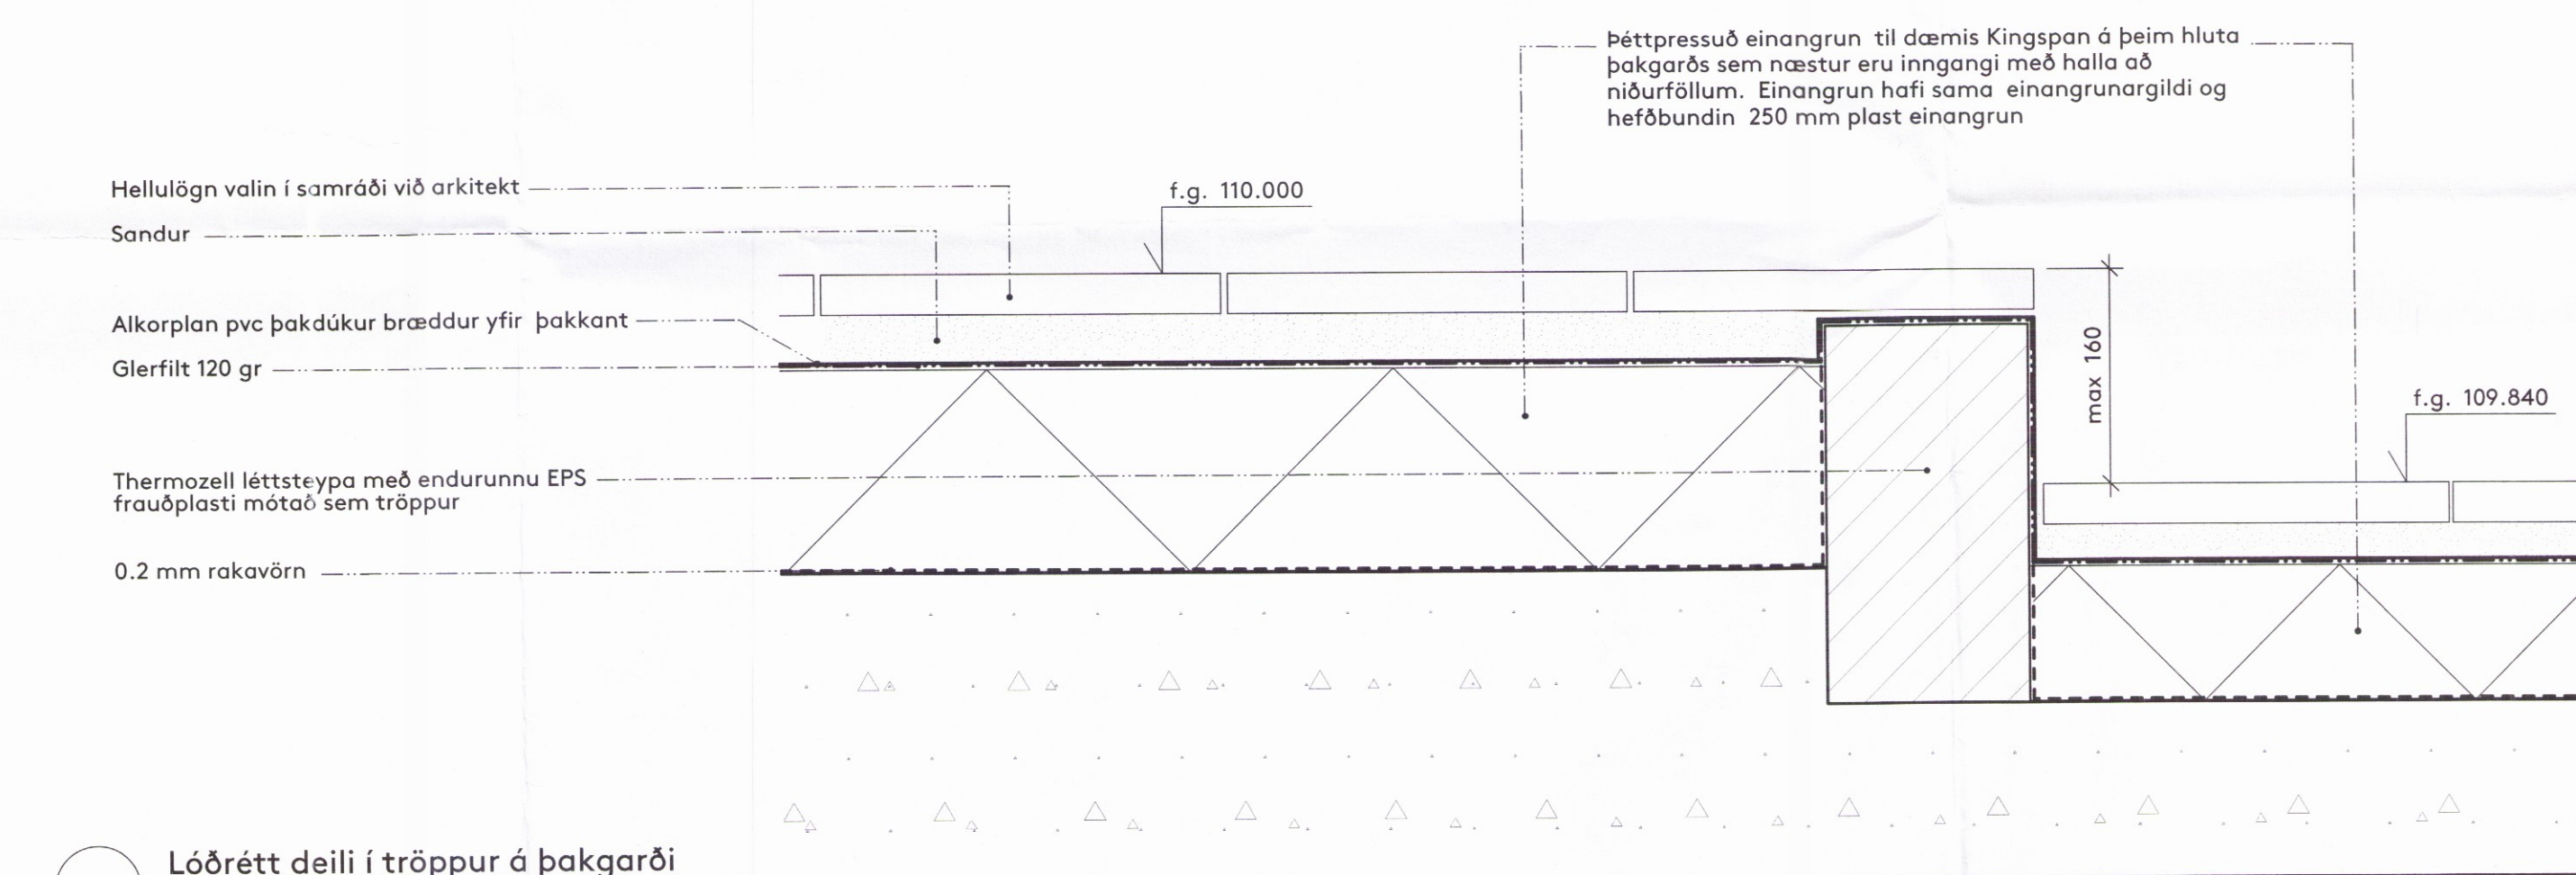

18 Lóðrétt deili í tröppur á þakgarði
1:5

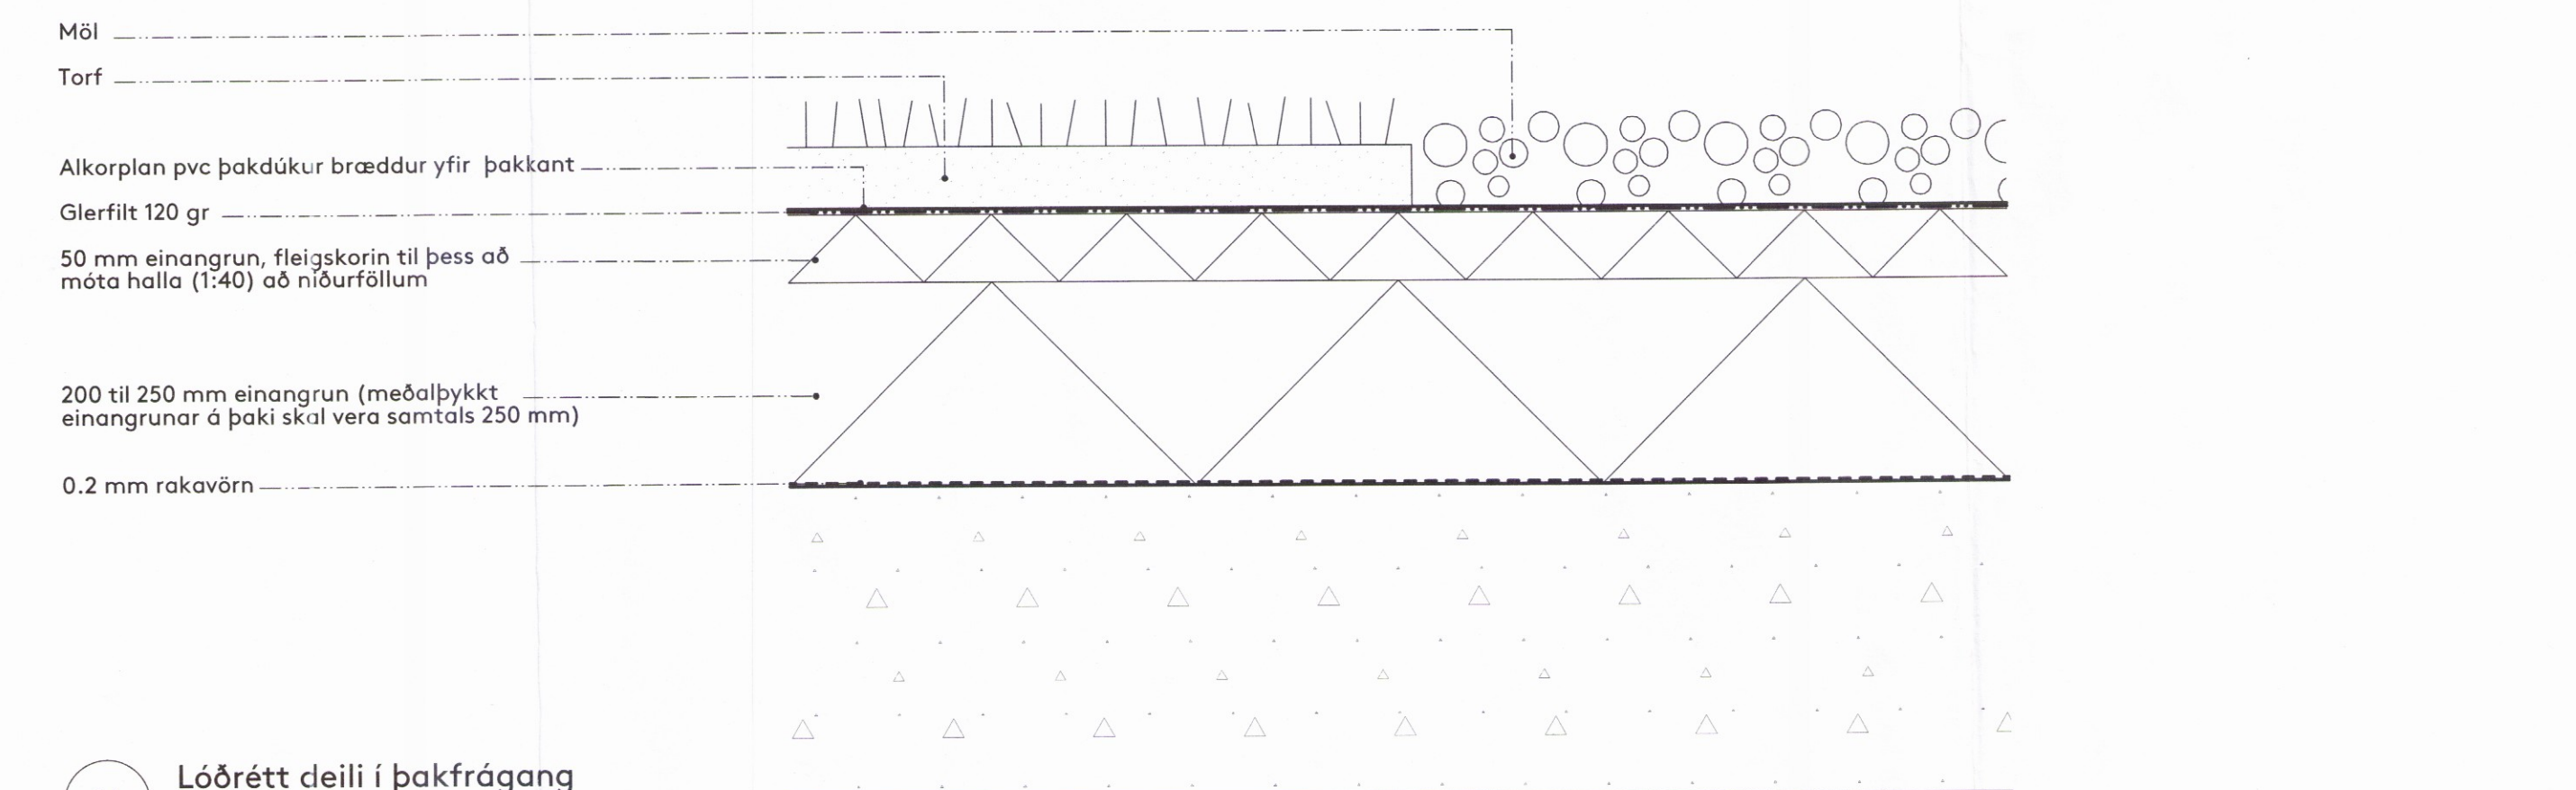

26 Lóðrétt deili í þakfrágang
1:5

Teikning þessi er eign DARK studio ehf. hana má ekki afrita með neinum hætti svo sem með ljósritun, prentun, hjóðritun eða öðrum sambærilegum hátt, að hluta eða í heild án skriflegs leyfis höfundar.



Breyting	ábyrgðamaður	dagsetning	númer
----------	--------------	------------	-------

Ekki skal mala af teikningu, óeins málsettar stærðir eru í gildi. Framkvæmdaröðli skal sannreyna öll mál á verkstað.

Verkefni HÓTEL GEYSIR
Heimilisfang Haukadalur 4, Bláskógabyggð
Verk Nýbygging og endurbætur
Landnúmer 167101
Staðgreinir 8721-2-00044003 Matshluti 27
Tegund teikningar Lóðrétt deili
Dagsetning 02.08.2017 Mál 1:5 (A1)
Hannað af B.S.
Teiknað af B.S. / A.P.
Yfirfarið af B.S. / A.P.

Arkitekt
Arnhildur Pálmadóttir 220772 5949
Brynhildur Sólveigardóttir 061180 5599

Undirskrift *Brynhildur Sólveigardóttir*

DARK
studio ehf.
Kt. 410611 1200 dark@darkstudio.is s. 695 54 84 www.darkstudio.is s. 846 90 81

Verknúmer 2764
Fagsvið Verkefni Teg. Númer
A GE DT DEI 05 10